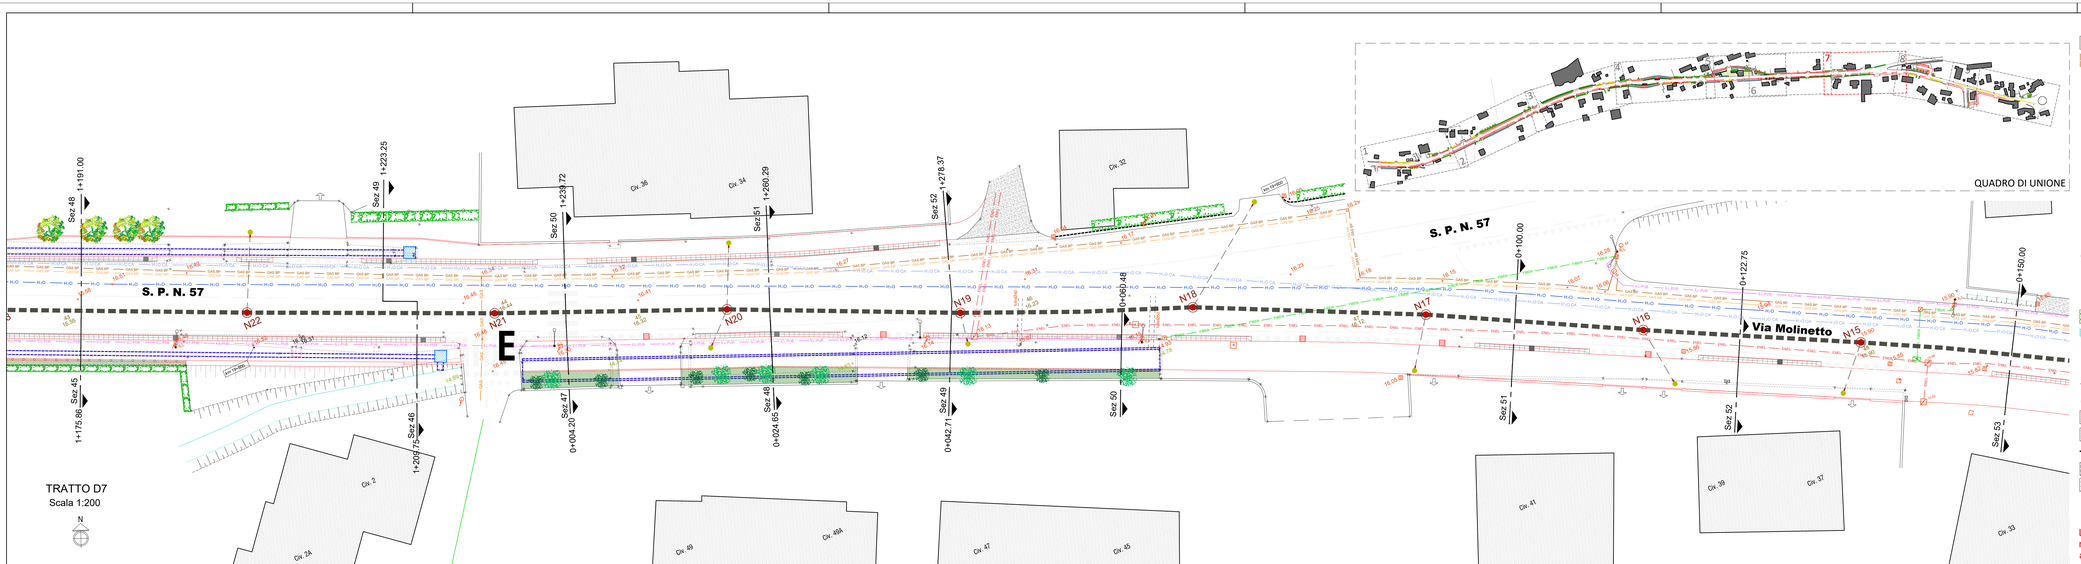

LEGENDA

- Marciapiedi
- Pista ciclabile esistente
- Caditoia stradale
- Griglia
- Chiusino generico
- Chiusino ILL-PUBB
- Chiusino ENEL
- Chiusino fibre ottiche
- Chiusino Telecom
- Chiusino acquedotto
- Idrante soprassuolo
- Chiusino saracinesca
- Chiusino presa 10x10
- Chiusino utenza
- Chiusino gas
- Chiusini fognatura
- Lampioni stradali
- Palo ENEL
- Palo Telecom
- Attraversamenti stradali
- Siepe
- Fossato
- Alberature
- Quote altimetriche
- Recinzione in rete metallica
- Riga bianca
- Pavimentazione in CLS
- Ghiaia
- Guard- rail
- Pensilina
- Pavimentazione in ceramica
- Confine Comunale

- Rete ENEL
- Rete ILLUMINAZIONE PUBBLICA E FIBRA OTTICA
- Rete H20 Cemento/amianto DN600 dismessa
- Rete H20
- Rete FIBRA OTTICA
- Rete TELECOM (VEDI PLANIMETRIE ALLEGATE)
- Rete gas metano media pressione
- Rete gas metano BASSA pressione
- Picchetti /punti quota Profilo longitudinale

OPERE IN PROGETTO

- CONDOTTA A GRAVITA' IN GHISA DN250
- CONDOTTA PREMENTE IN GHISA DN150
- POZZETTO DI LINEA FOGNATURA NERA Ø80
- POZZETTO DI UTENZA FOGNATURA NERA
- SS STAZIONE DI SOLLEVAMENTO
- QE QUADRO COMANDI STAZIONE DI SOLLEVAMENTO
- CAVIDOTTO ALIMENTAZIONE

OPERE DA REALIZZARE CON ALTRO INTERVENTO

- PISTA CICLABILE
- POZZETTONI IN CLS
- CONDOTTE/SCATOLARI
- CADITOIE / ELEMENTI PREFABBRICATI
- PUNTI LUCE

N.B. QUOTE E MISURE DA VERIFICARE IN CANTIERE

La posizione dei sottoservizi rappresentati deriva dalla documentazione e dalle informazioni ricevute dagli enti gestori e, in parte, dai rilievi effettuati ed è da ritenersi, pur se con buona approssimazione, solo indicativa. Ulteriori approfondimenti dovranno essere effettuati a cura dell'Impresa esecutrice prima dell'esecuzione dei lavori su indicazione della D.L. e previo contatto degli enti gestori e degli eventuali privati interessati.

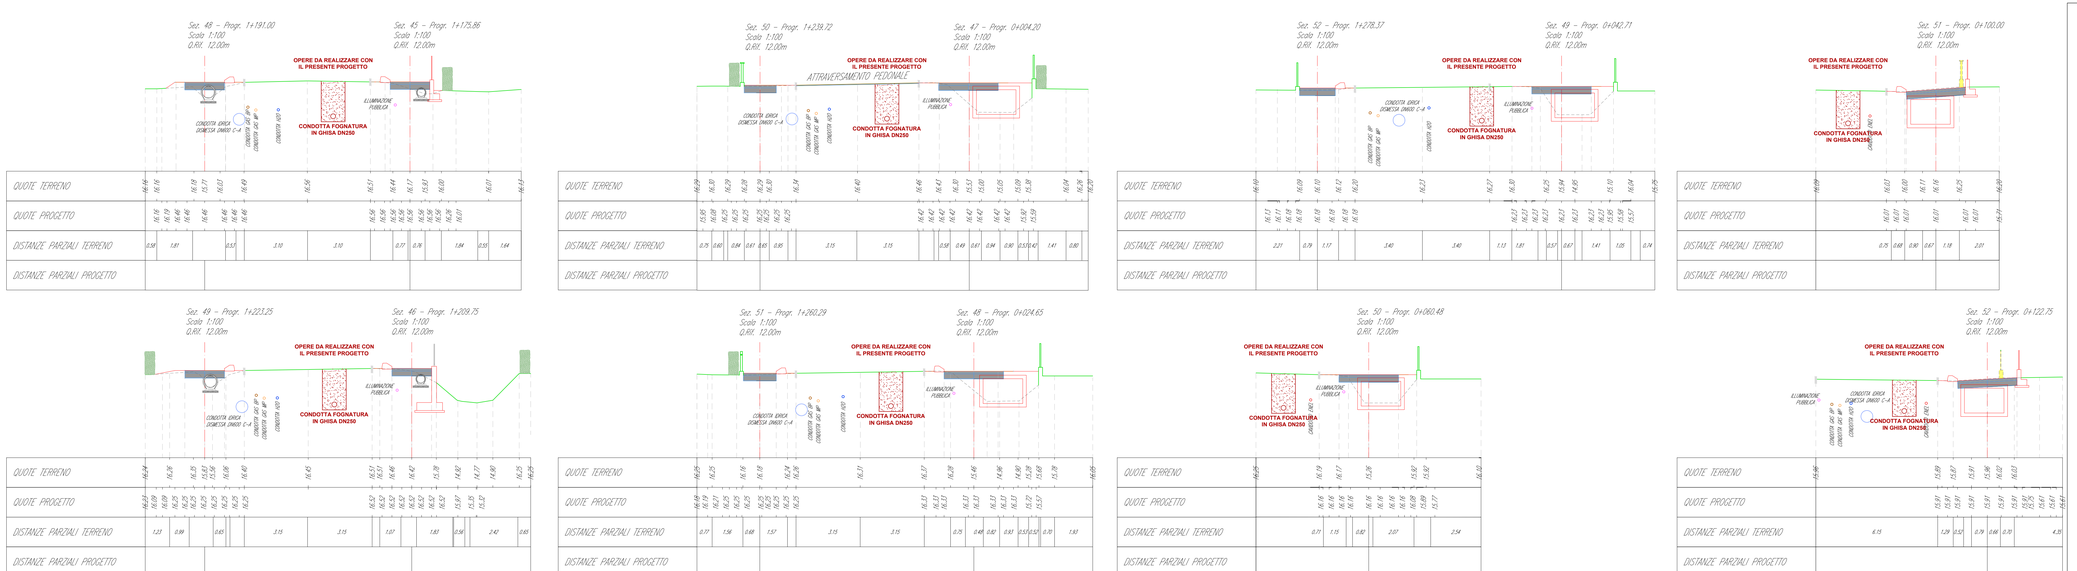

COMUNE di BREDA DI PIAVE
PROVINCIA di TREVISO
REGIONE VENETO

REALIZZAZIONE NUOVA CONDOTTA DI FOGNATURA NERA LUNGO VIA MOLINETTO IN LOC. SALETTO IN COMUNE DI BREDA DI PIAVE (TV)

CODICE COMMESSA IF2200200

PROGETTO DEFINITIVO - ESECUTIVO

2.09

Planimetria stato di fatto e di progetto (7/9)
Scala 1:200

RTP:
Capogruppo: **PARCIANELLO & PARTNERS engineering s.r.l.**
via G. Matteotti 30/d, 32016 ALPAGO (BL)
www.studioparcianello.com

Mandante: **TRUANT & ASSOCIATI SNC**
Via Cordoni 9
33097 SPILIMBERGO (PN)

Mandante: **TRUANT MASSIMO**
Via Boschetto 5
33095 SAN GIORGIO DELLA RICH.DA (PN)

REVISIONE	DATA	OGGETTO	REDATTO DA	VERIFICATO DA
4				
3				
2				
1				
0	Feb. 2022	EMISSIONE	Geom. L Sarcinelli	Dott. ing. P. Truant

RIF. 1496

Il Progettista:
Dott. Ing. Pierino Truant
ORDINE INGEGNERI DI PORDENONE — Pierino Truant n. 245 Sez. A — Civile e ambientale — Dott. Ingegnere — INGEGNERE

Il Progettista:
Dott. Ing. Massimo Truant
ORDINE INGEGNERI DI PORDENONE — Massimo Truant n. 1197 Sez. A — Civile e ambientale — Dott. Ingegnere — INGEGNERE

Il Capogruppo:
Arch. Lio Parcianello
ORDINE DEGLI ARCHITETTI PIANIFICATORI PAESAGGISTI E CONSERVATORI DELLA PROVINCIA DI BELLUNO — Architetto LIO PARCIANELLO — Sezione A/a 262 — ARCHITETTO

Il Committente:
ATS Alto Trevigiano Servizi

Il Responsabile del procedimento:

Breda di Piave,

Questo elaborato è di proprietà del RTP. Qualsiasi riproduzione e/o divulgazione anche parziale deve essere espressamente autorizzata.

via G. Matteotti, 30/d 32016 Alpago (Belluno) tel. 0437 46100 fax 0437 1948060 Email tecnico@studioparcianello.com