


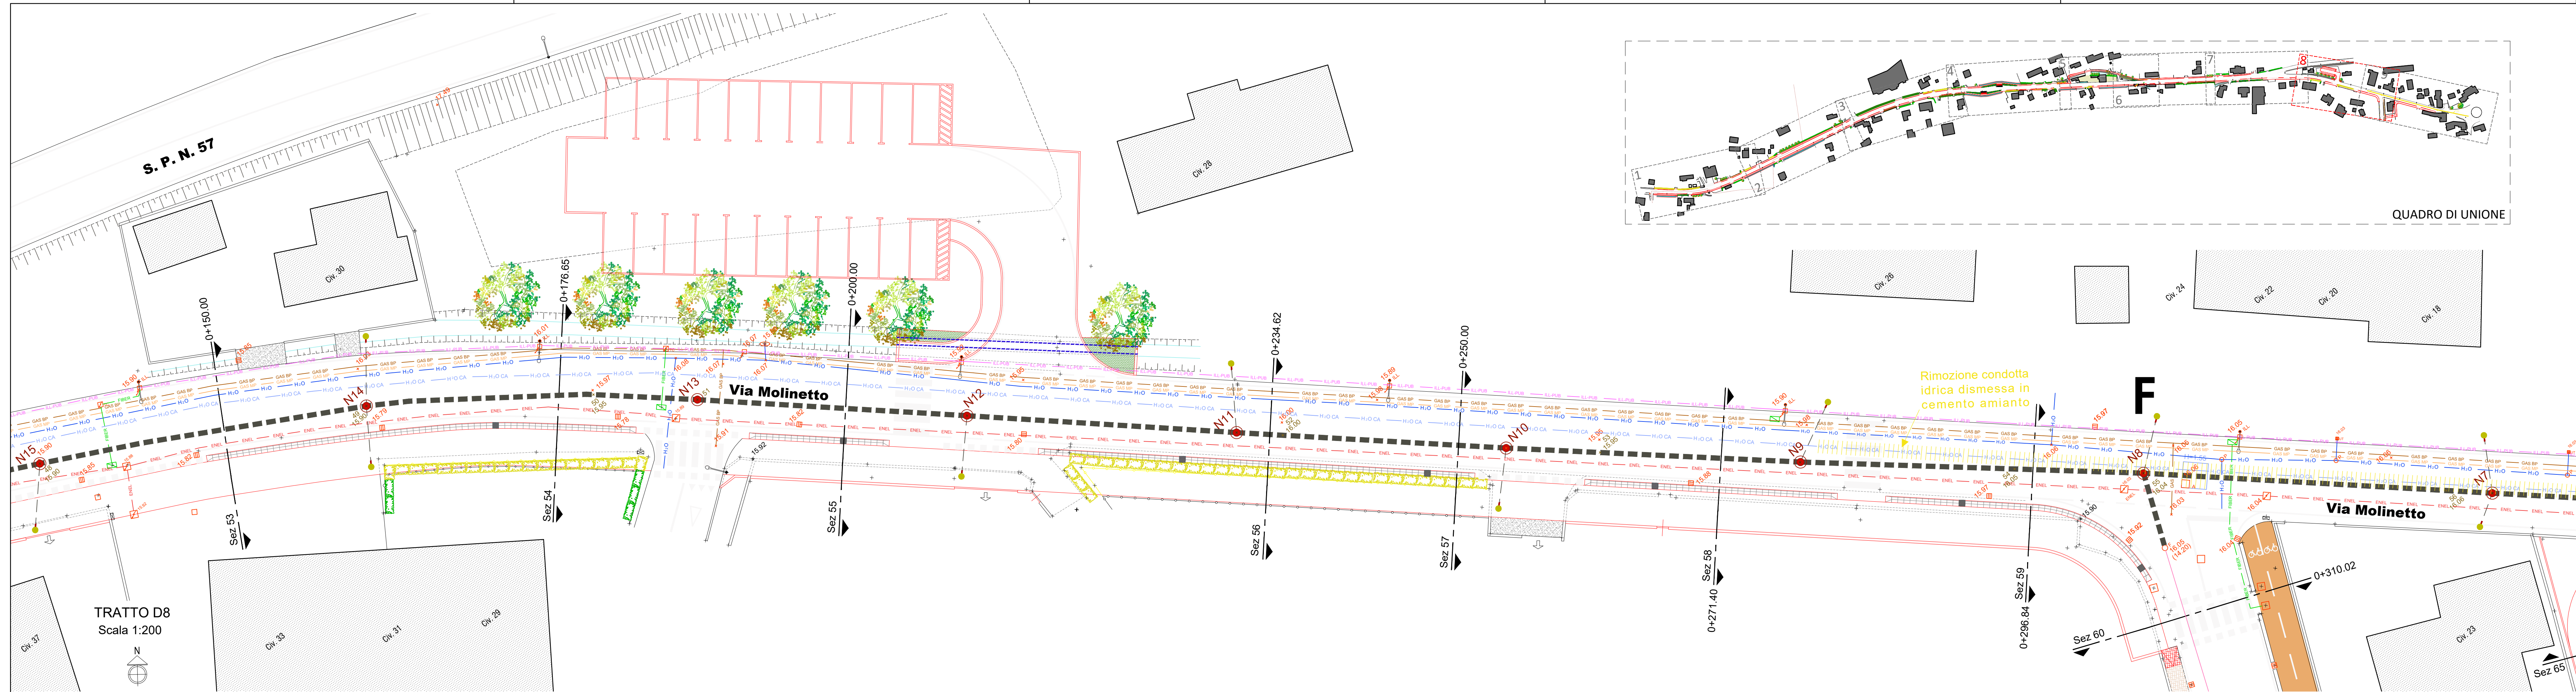

LEGENDA









Marciapiedi

 Pista ciclabile esistente

 Caditoia stradale Rete ENEL**OPERE IN PROGETTO****OPERE DA REALIZZARE CON ALTRO INTERVENTO**

N.B. QUOTE E MISURE DA VERIFICARE IN CANTIERE

La posizione dei sottoservizi rappresentati deriva dalla documentazione e dalle informazioni ricevute dagli enti gestori e, in parte, dai rilievi effettuati ed è da ritenersi, pur se con buona approssimazione, solo indicativa. Ulteriori approfondimenti dovranno essere effettuati a cura dell'Impresa esecutrice prima dell'esecuzione dei lavori su indicazione della D.L. e previo contatto degli enti gestori e degli eventuali privati interessati.

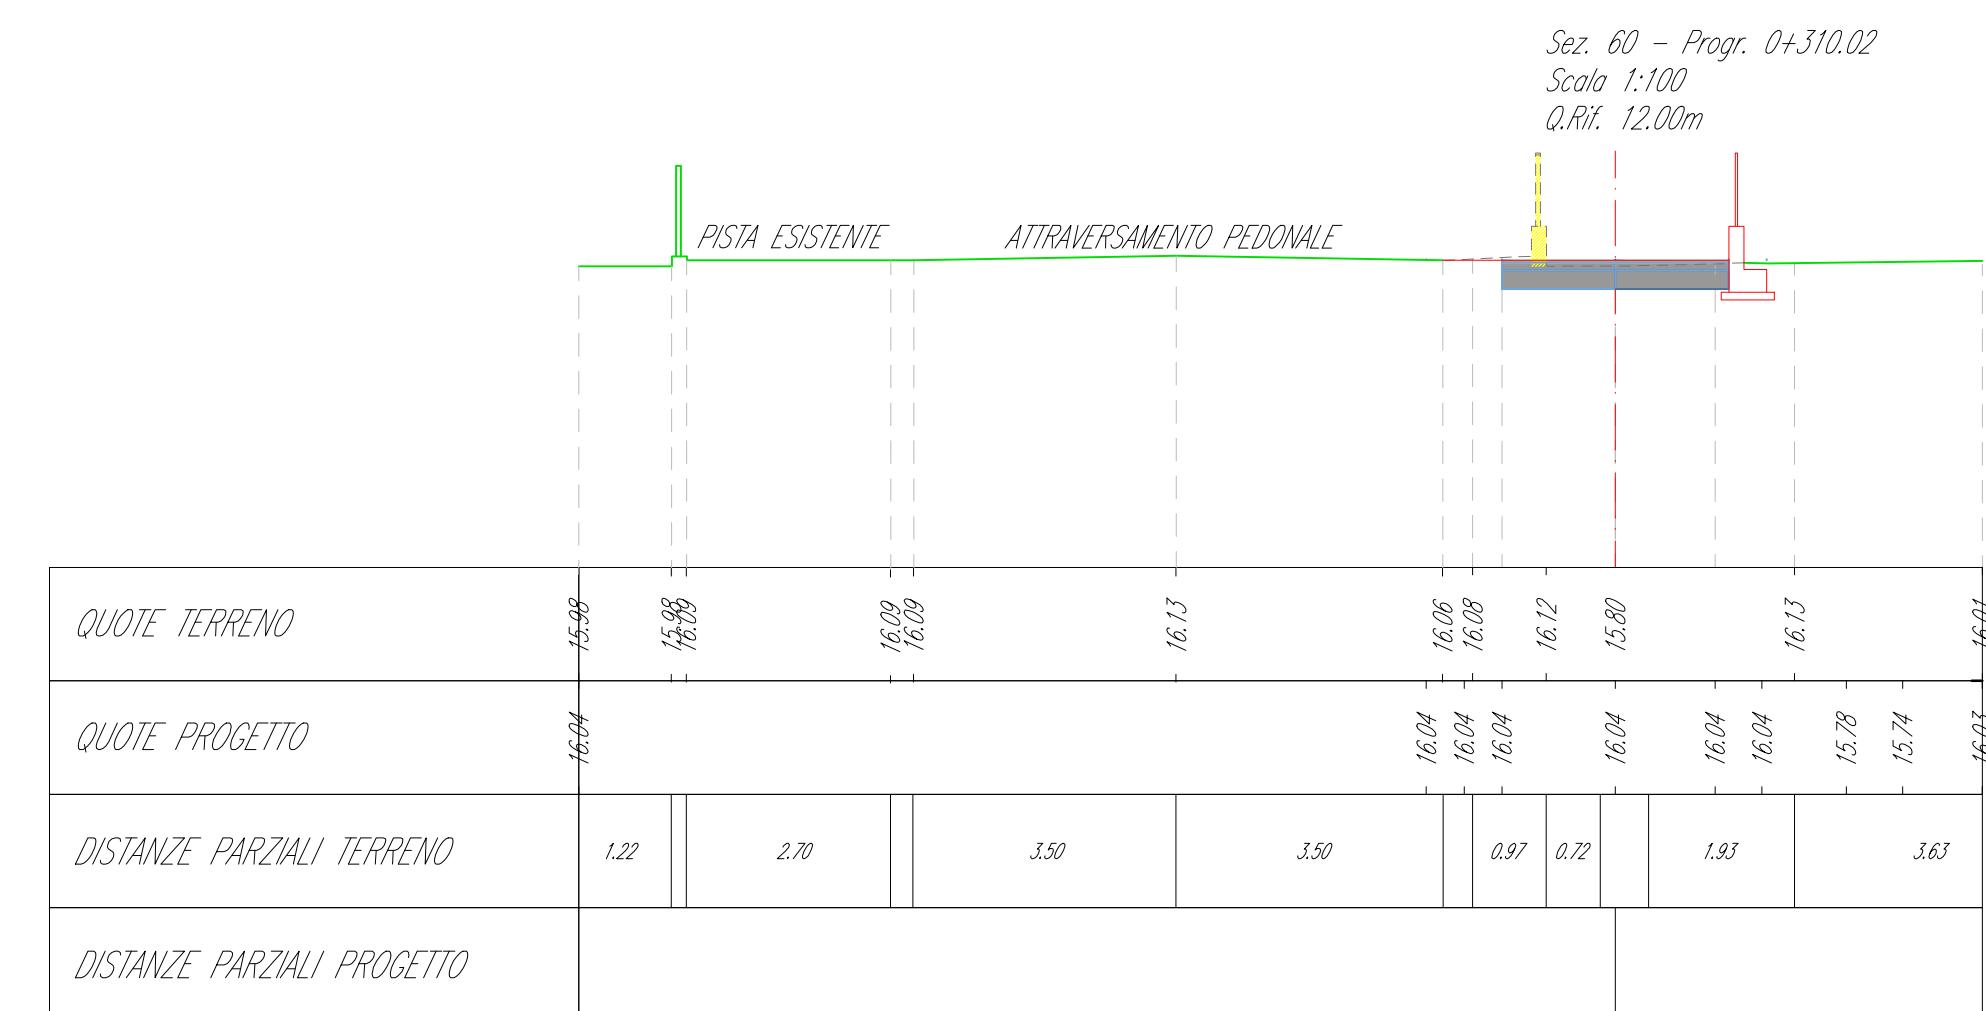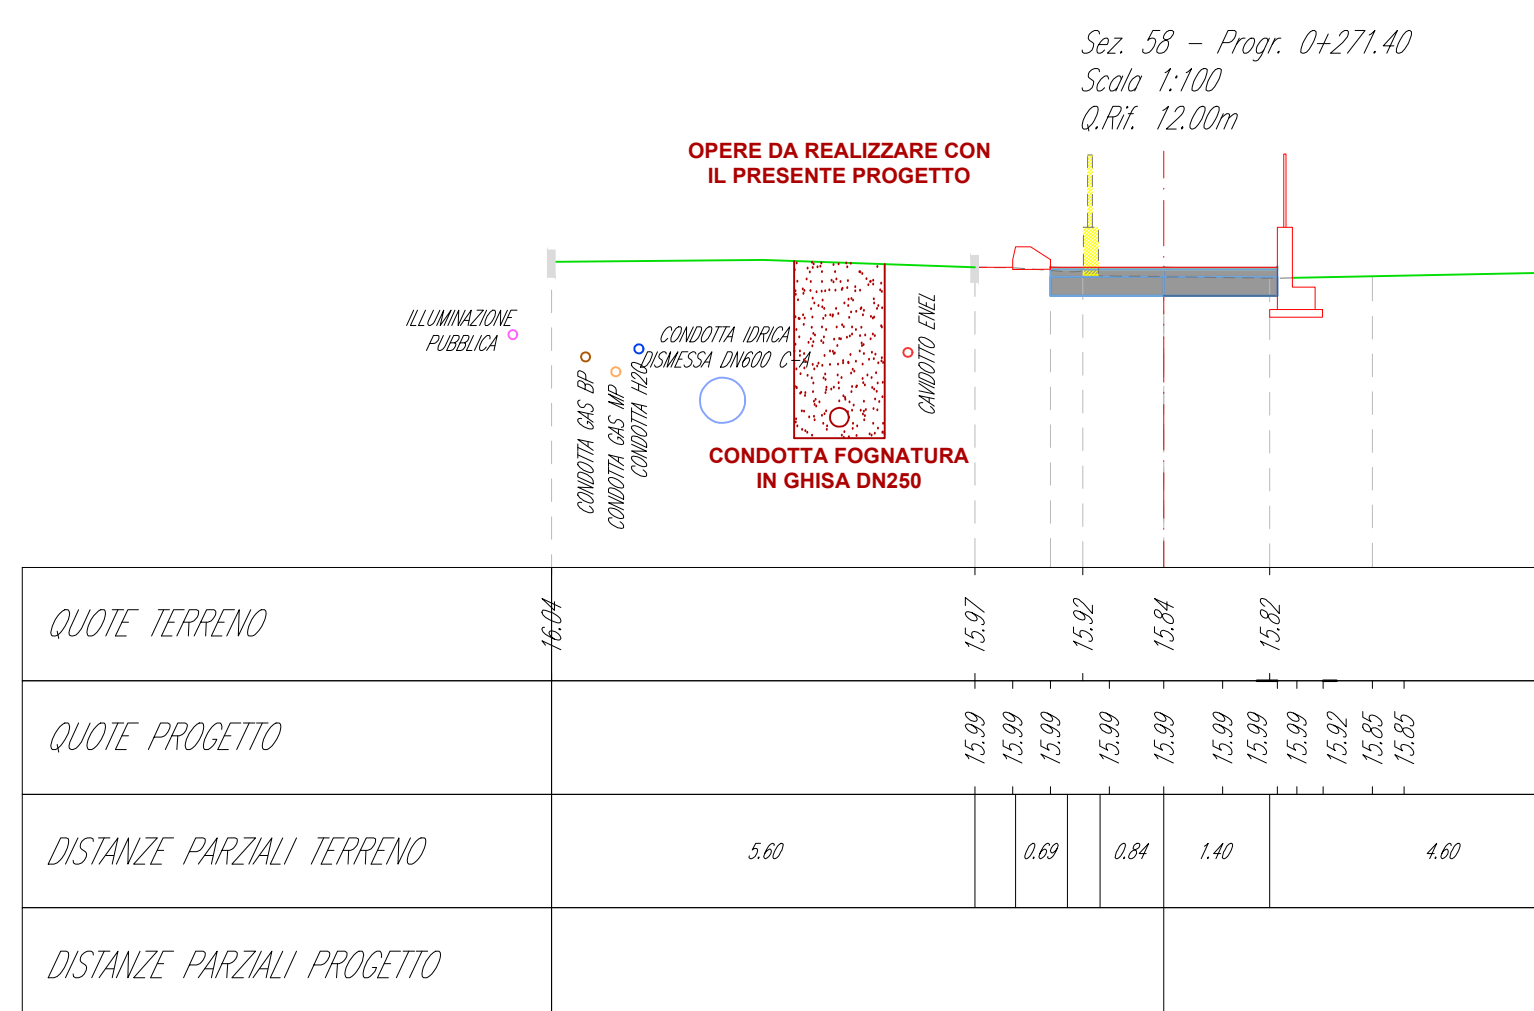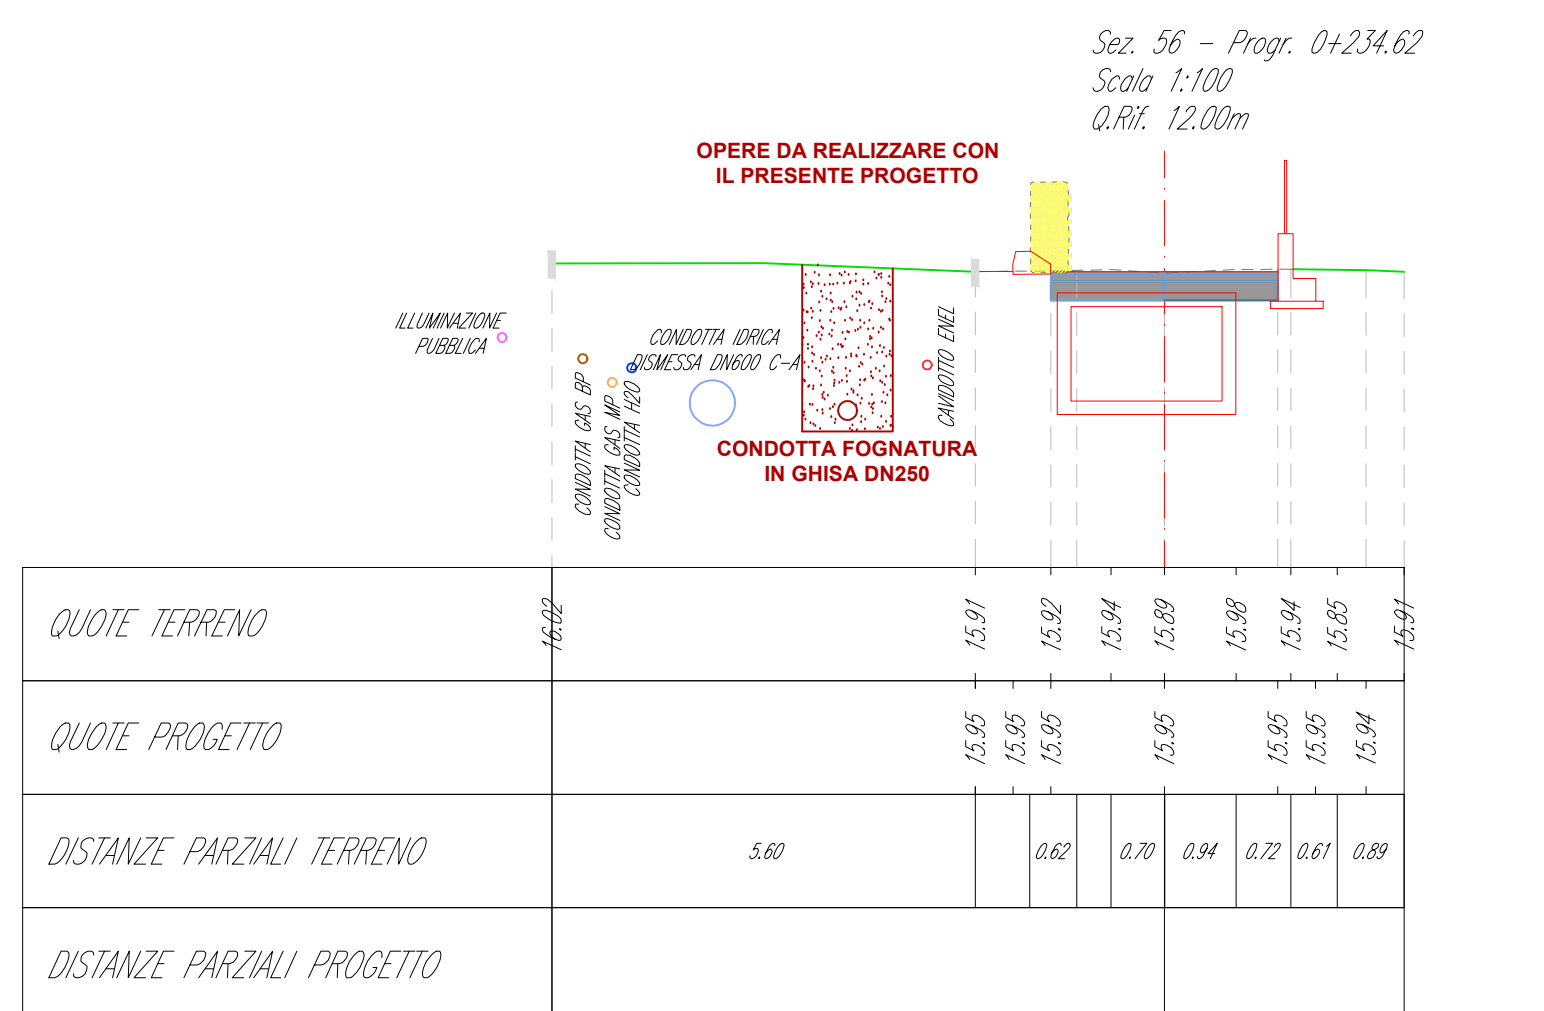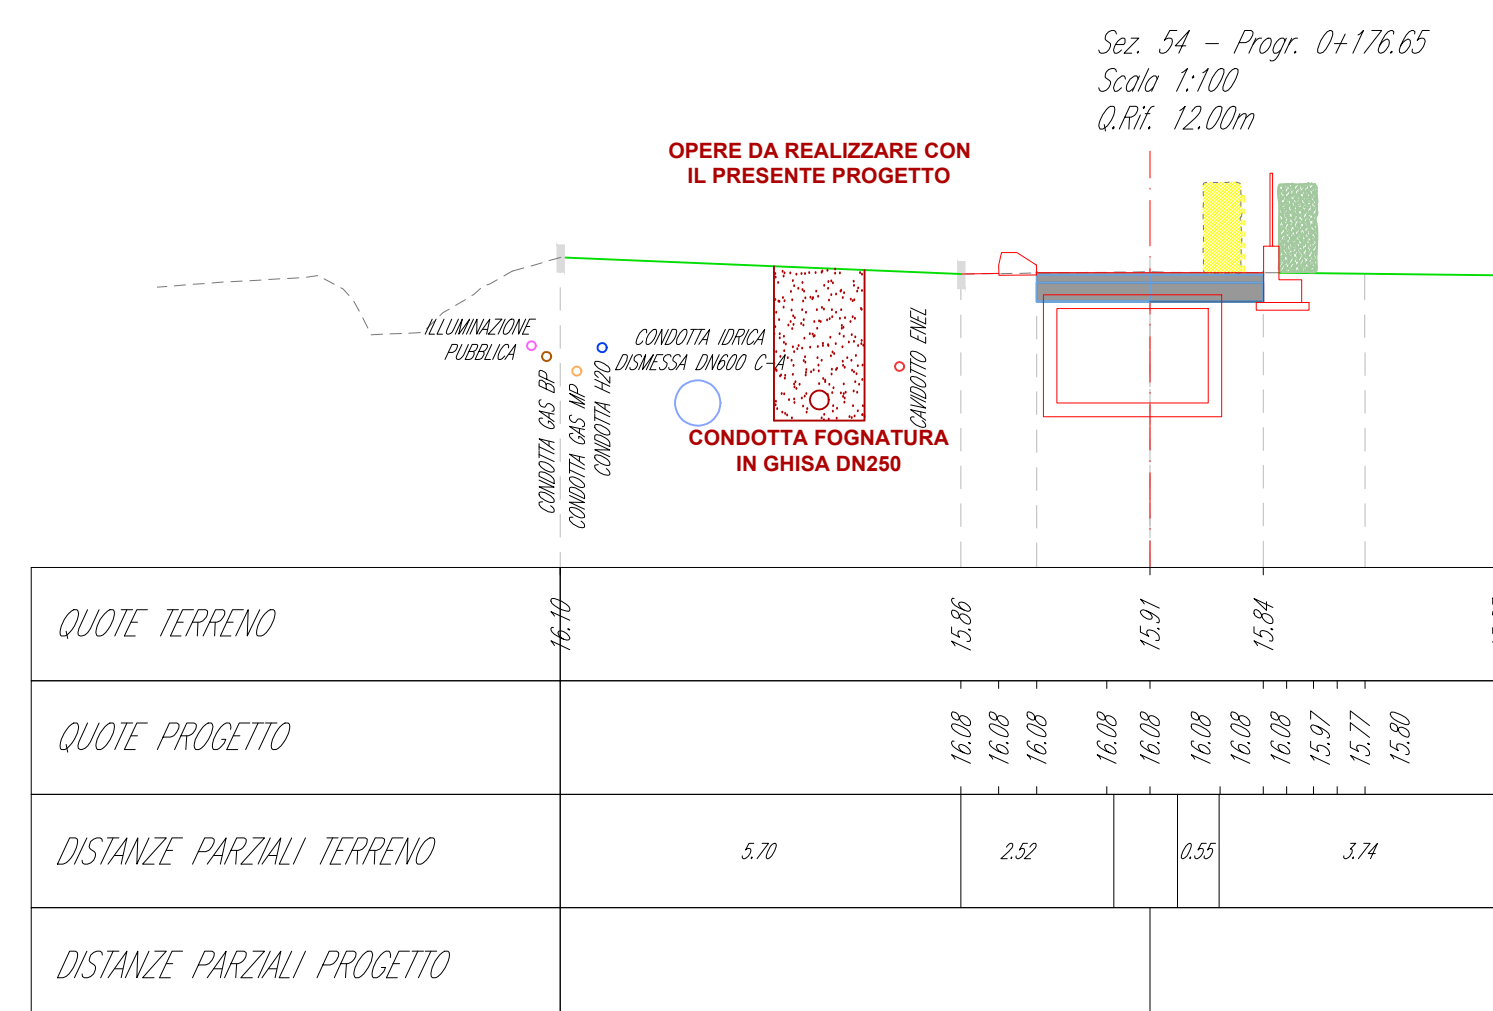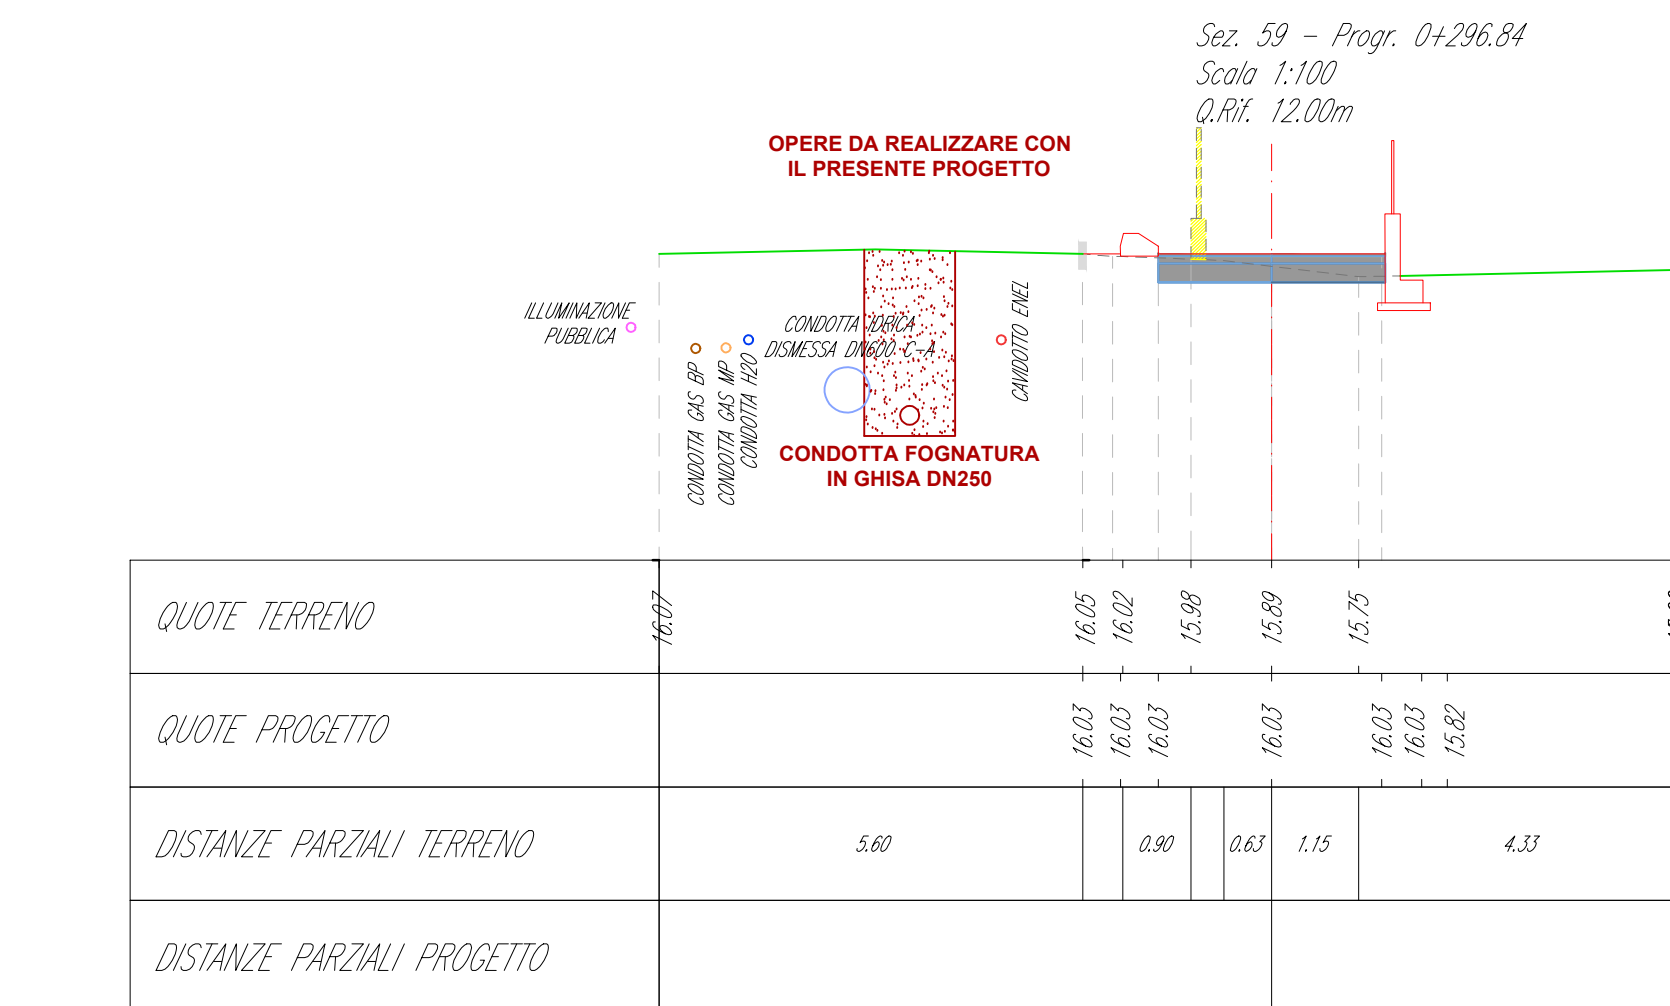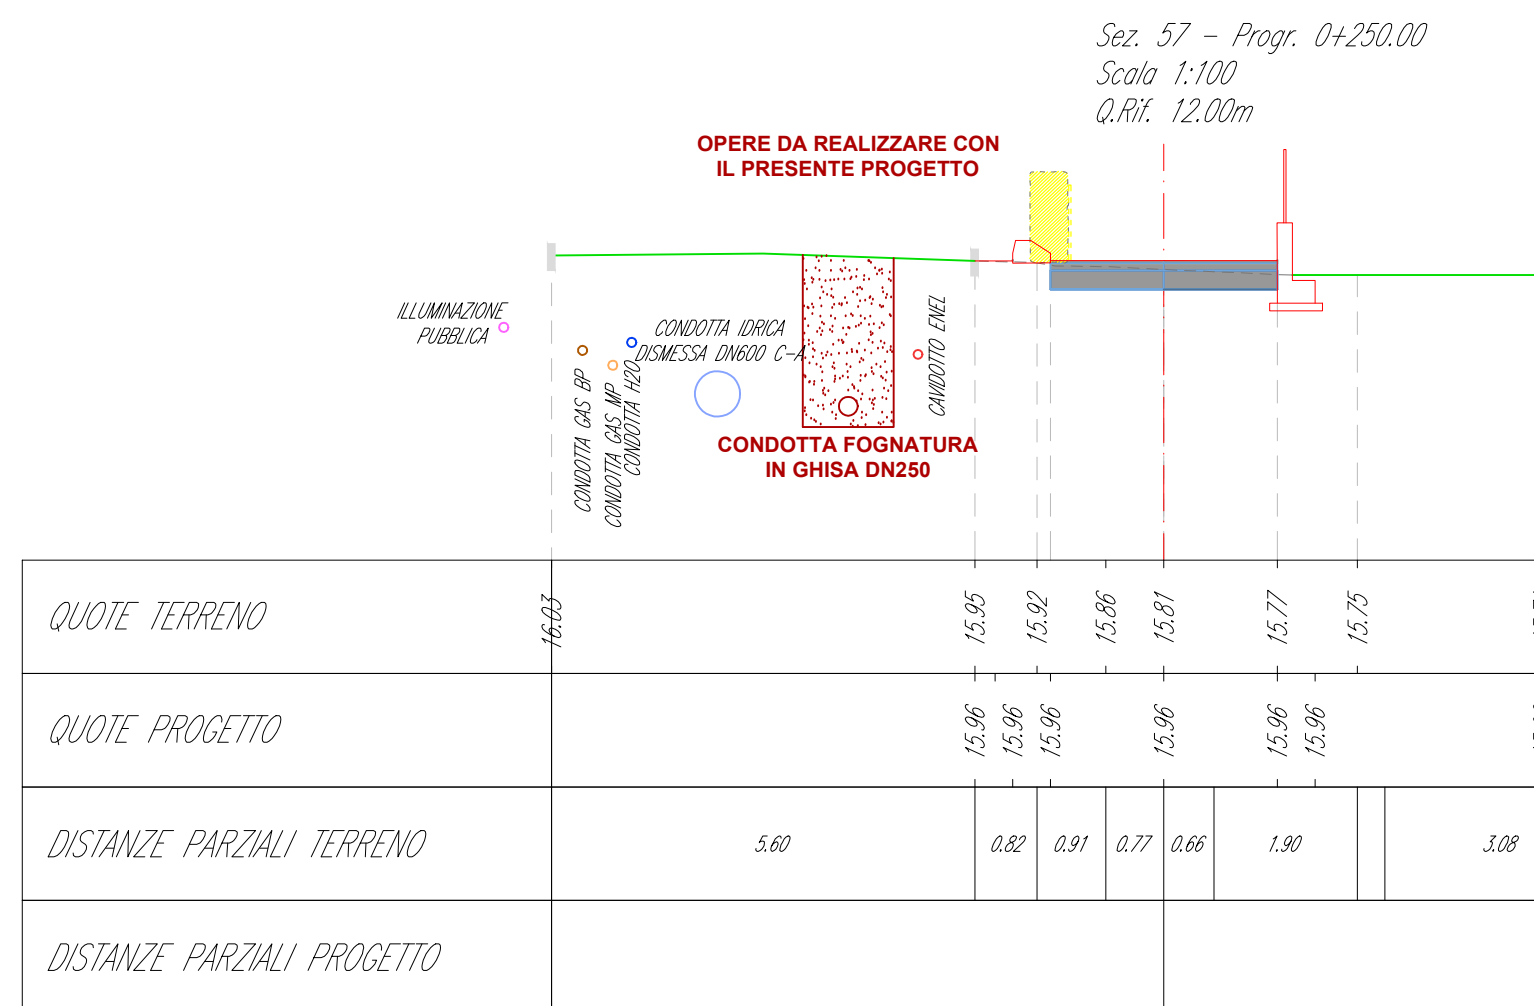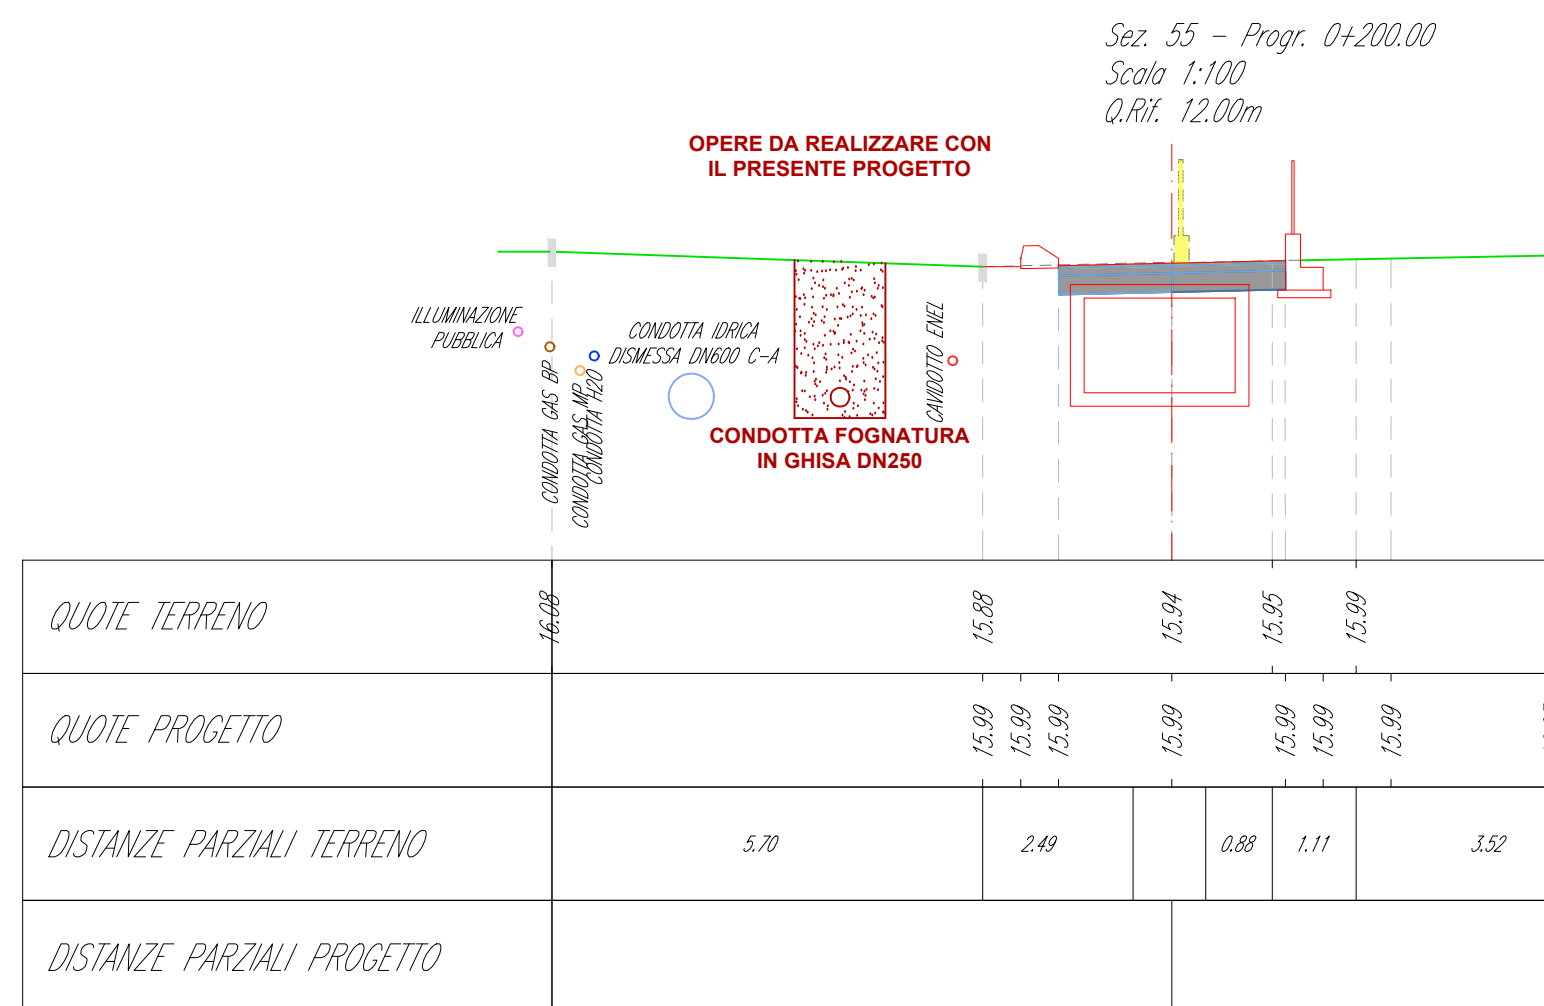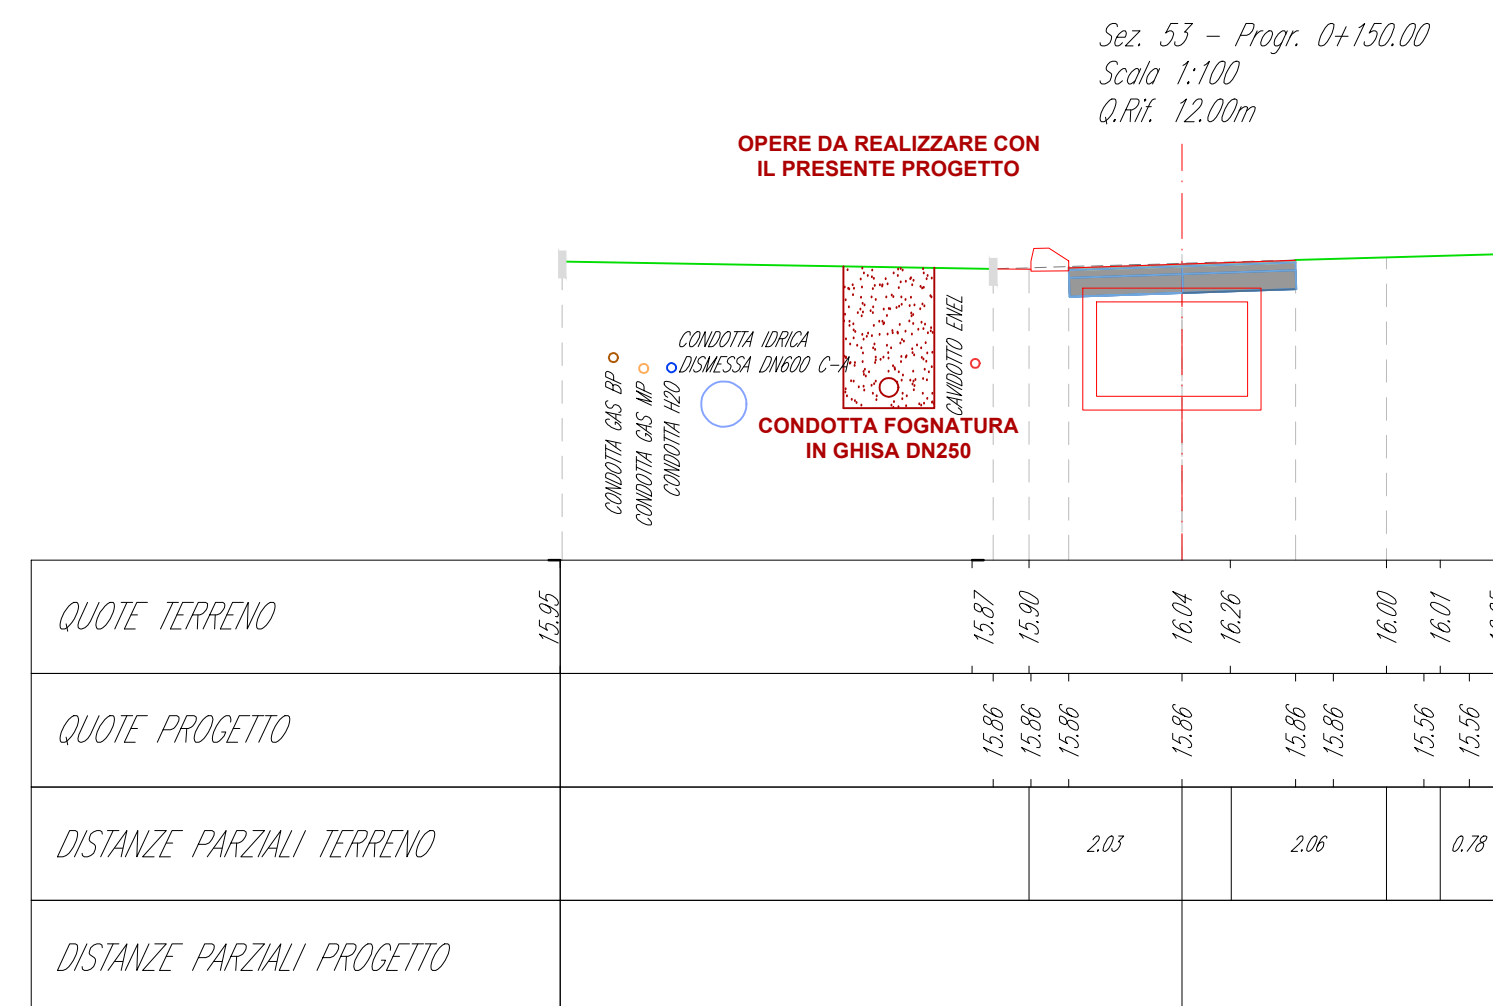

COMUNE di BREDA DI PIAVE
PROVINCIA di TREVISO
REGIONE VENETO

REALIZZAZIONE NUOVA CONDOTTA DI FOGNATURA NERA LUNGO
VIA MOLINETTO IN LOC. SALETTO IN COMUNE DI BREDA DI PIAVE (TV)
CODICE COMMESSA IF2200200

PROGETTO DEFINITIVO - ESECUTIVO

2.10

Planimetria stato di fatto e di progetto (8/9)
Scala 1:200

RTP :

Capogruppo: **PARCANELLO & PARTNERS engineering s.r.l.**
via G. Matteotti 30/d, 32016 ALPAGO (BL)
www.studioarcanello.com

Mandatario: **TRUANT & ASSOCIATI SNC**
Via Corsiconi 9
33097 SPILIMBERGO (PN)

Mandatario: **TRUANT MASSIMO**
Via Brocchetto 5
33095 SAN GIORGIO DELLA RICCHIA (PN)

REVISIONI

REVISIONI	DATA	OGGETTO	REDATTO DA	VERIFICATO DA
4				
3				
2				
1				

Il Progettista:
Dott. Ing. Pierino Truant

Il Progettista:
Arch. Lio Parcanello

Il Capogruppo:
Arch. Lio Parcanello

Il Committente:
ATIS - Alto Trevigiano Servizi

Il Responsabile del procedimento:
Arch. Lio Parcanello

Il Progettista:
Pierino Truant
s. r. l. - Via G. Matteotti 30/d, 32016 Alpaghe (BL)
Civile e ambientale
Informativa
Dati Informazione

Il Progettista:
Lio Parcanello
s. r. l. - Via G. Matteotti 30/d, 32016 Alpaghe (BL)
Civile e ambientale
Informativa
Dati Informazione

Il Capogruppo:
Arch. Lio Parcanello
s. r. l. - Via G. Matteotti 30/d, 32016 Alpaghe (BL)
Civile e ambientale
Informativa
Dati Informazione

