



VISTA 1

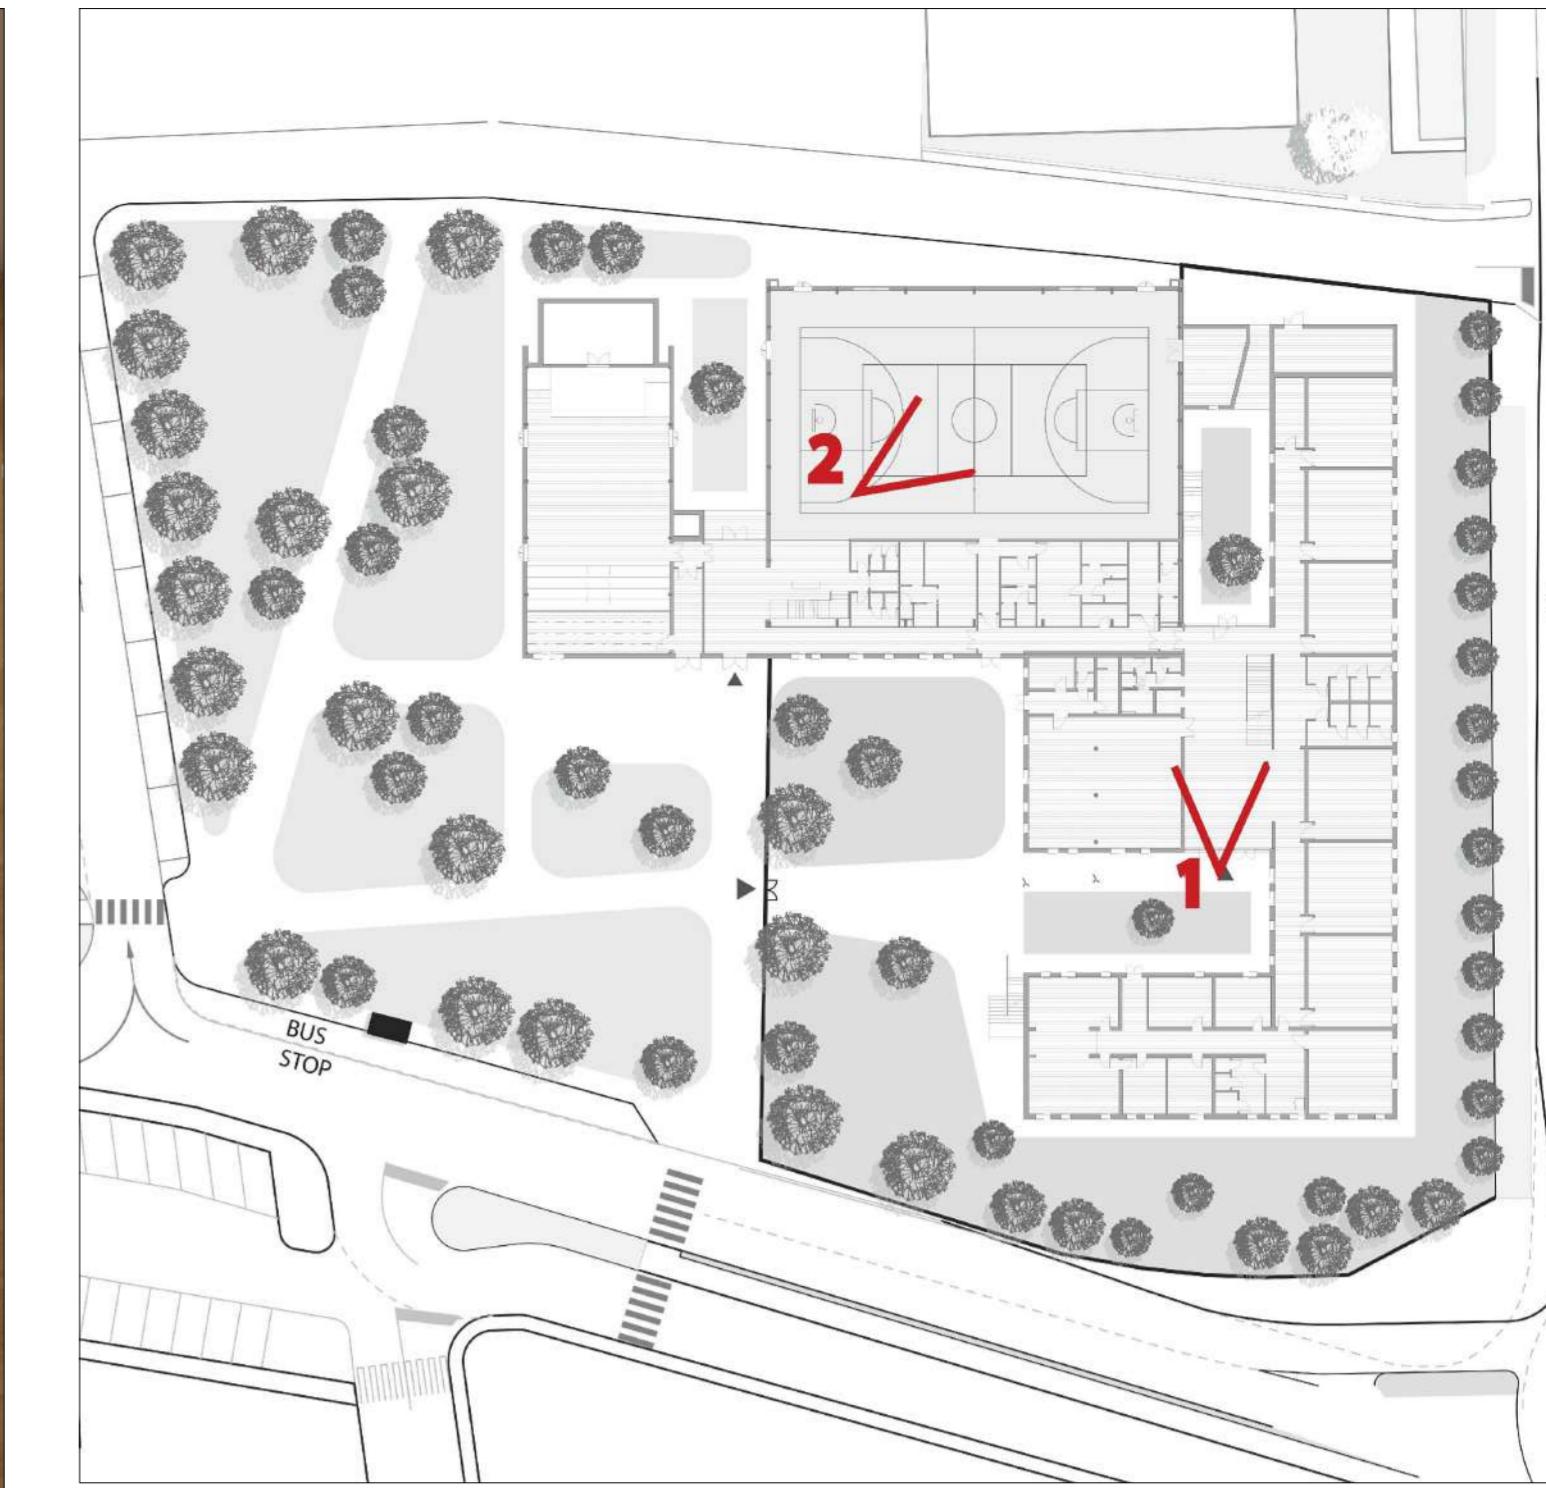

VISTA 2

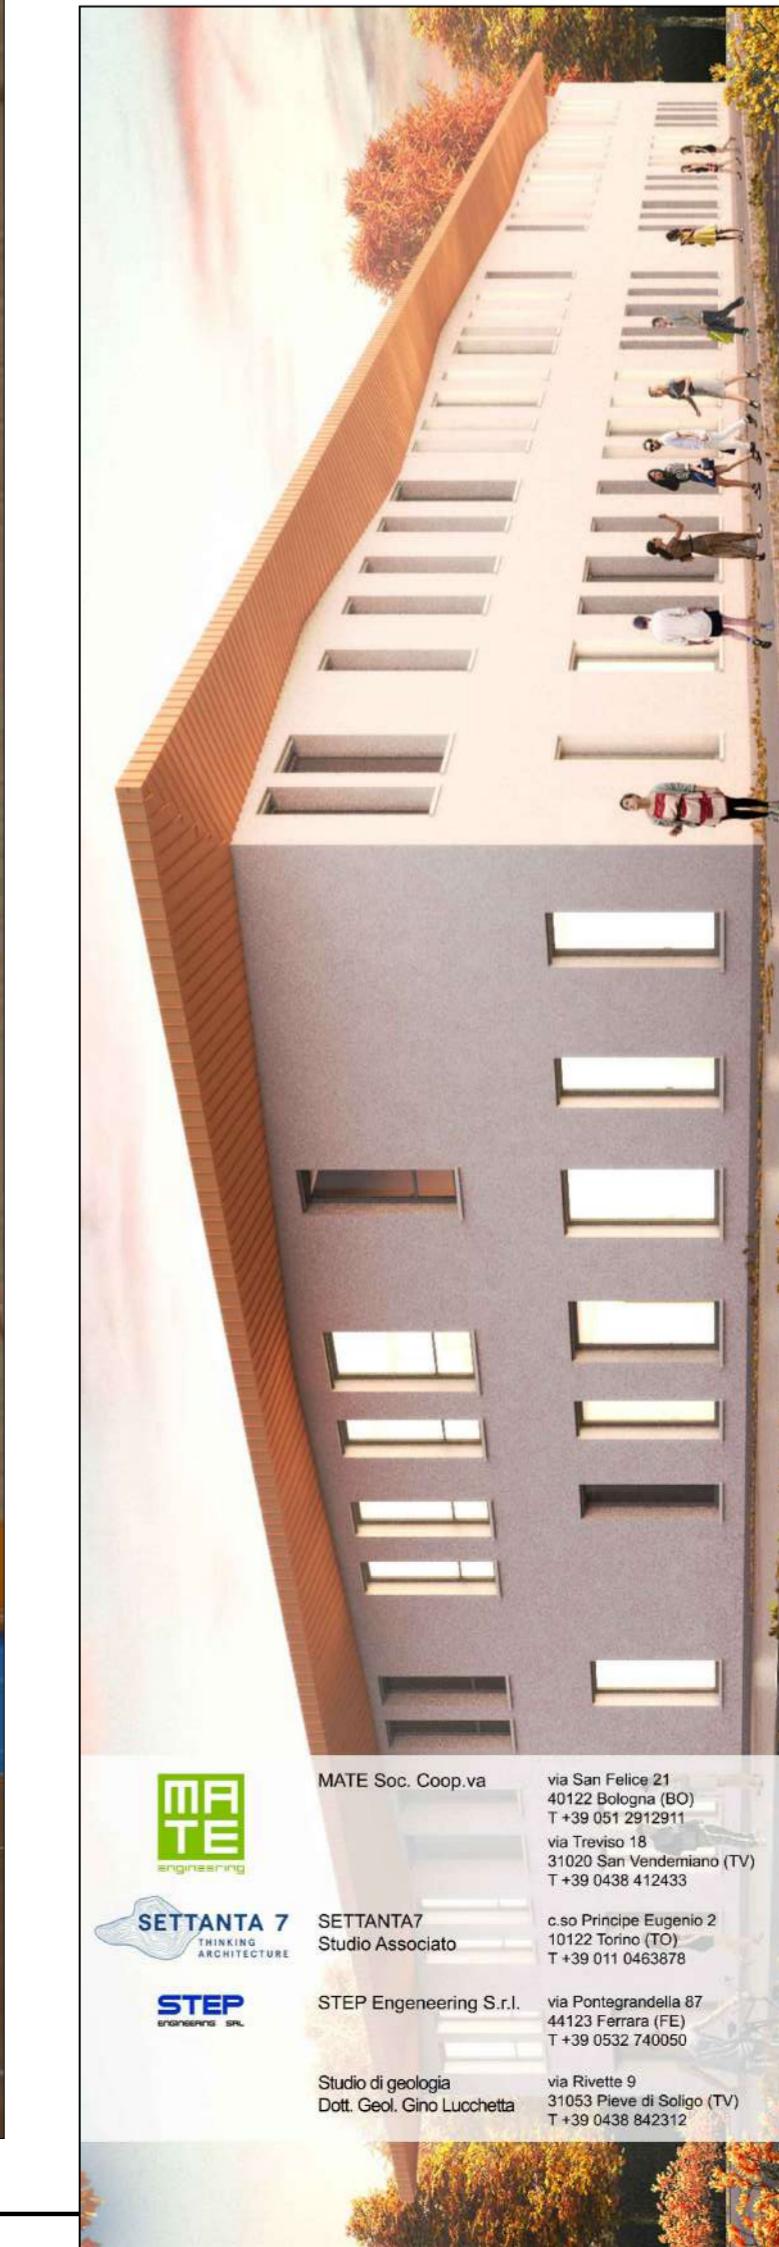


COMUNE DI
BREDA DI PIAVE
PROVINCIA DI TREVISO



ADEGUAMENTO/REALIZZAZIONE
DELLA SCUOLA SECONDARIA DI I^o
GRADO "G. GALILEI" NEL COMUNE DI
BREDA DI PIAVE

Progetto Definitivo

Responsabile integrazione prestazioni
specialistiche e progettazione
architettonica
Arch. Emanuela Barro (MATE)

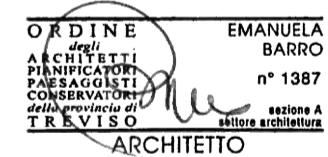

Responsabile progettazione
architettonica
Arch. Daniele Rangone (SETTANTA7)



Responsabile progettazione strutturale
Ing. Mauro Perini (MATE)



Responsabile progettazione impianti
meccanici e antincendio
Ing. Paolo Trapella (STEP)



Responsabile progettazione impianti
elettrici e speciali
Ing. Marco Vallieri (STEP)



Coordinatore della sicurezza
Ing. Lino Ponzelli (MATE)



Geologia
Dott. Geol. Gino Lucchetta



Team di progettazione
Arch. Michele Cavallaro (MATE)
Arch. Marco Munarin (MATE)
Arch. Matteo Zambon (MATE)
Ing. Francesco Bolzonello (MATE)
Dott. Geol. Lucia Foltran (MATE)
Arch. Lorenzo Sestini (SETTANTA7)
Ing. Margherita Mazzoni (SETTANTA7)



R.U.P. Arch. Laura Smith

PROGETTO ARCHITETTONICO
RENDERING DEGLI INTERNI

DATA: Agosto 2017
SCALA: -
REVISIONE: -

TIPO ELAB. A
N° 20

Percorso file
C:\C:\TREVISO\194\Progetti\03_Progetto Definitivo\Emmessa Formato\02_Architettonico\01_Foto esibibili\var_A_18-19A-TX1-18_Panoramico