



LEGENDA

-  Rispetto cimiteriale
-  Punti di presa
-  Spazi di sosta

VIABILITA', ACCESSIBILITA' E SERVIZI ESTERNI AL CIMITERO

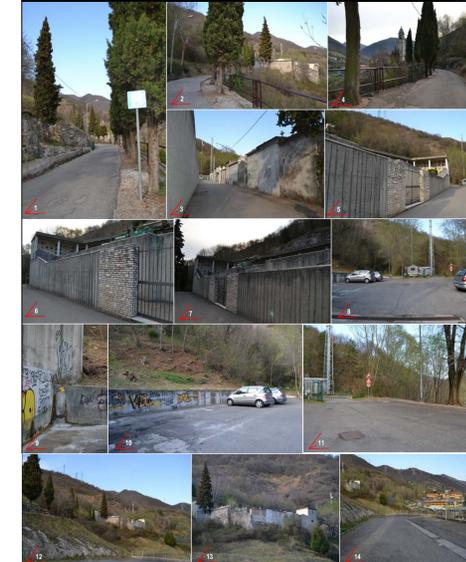

SEZIONE CIMITERO NORD

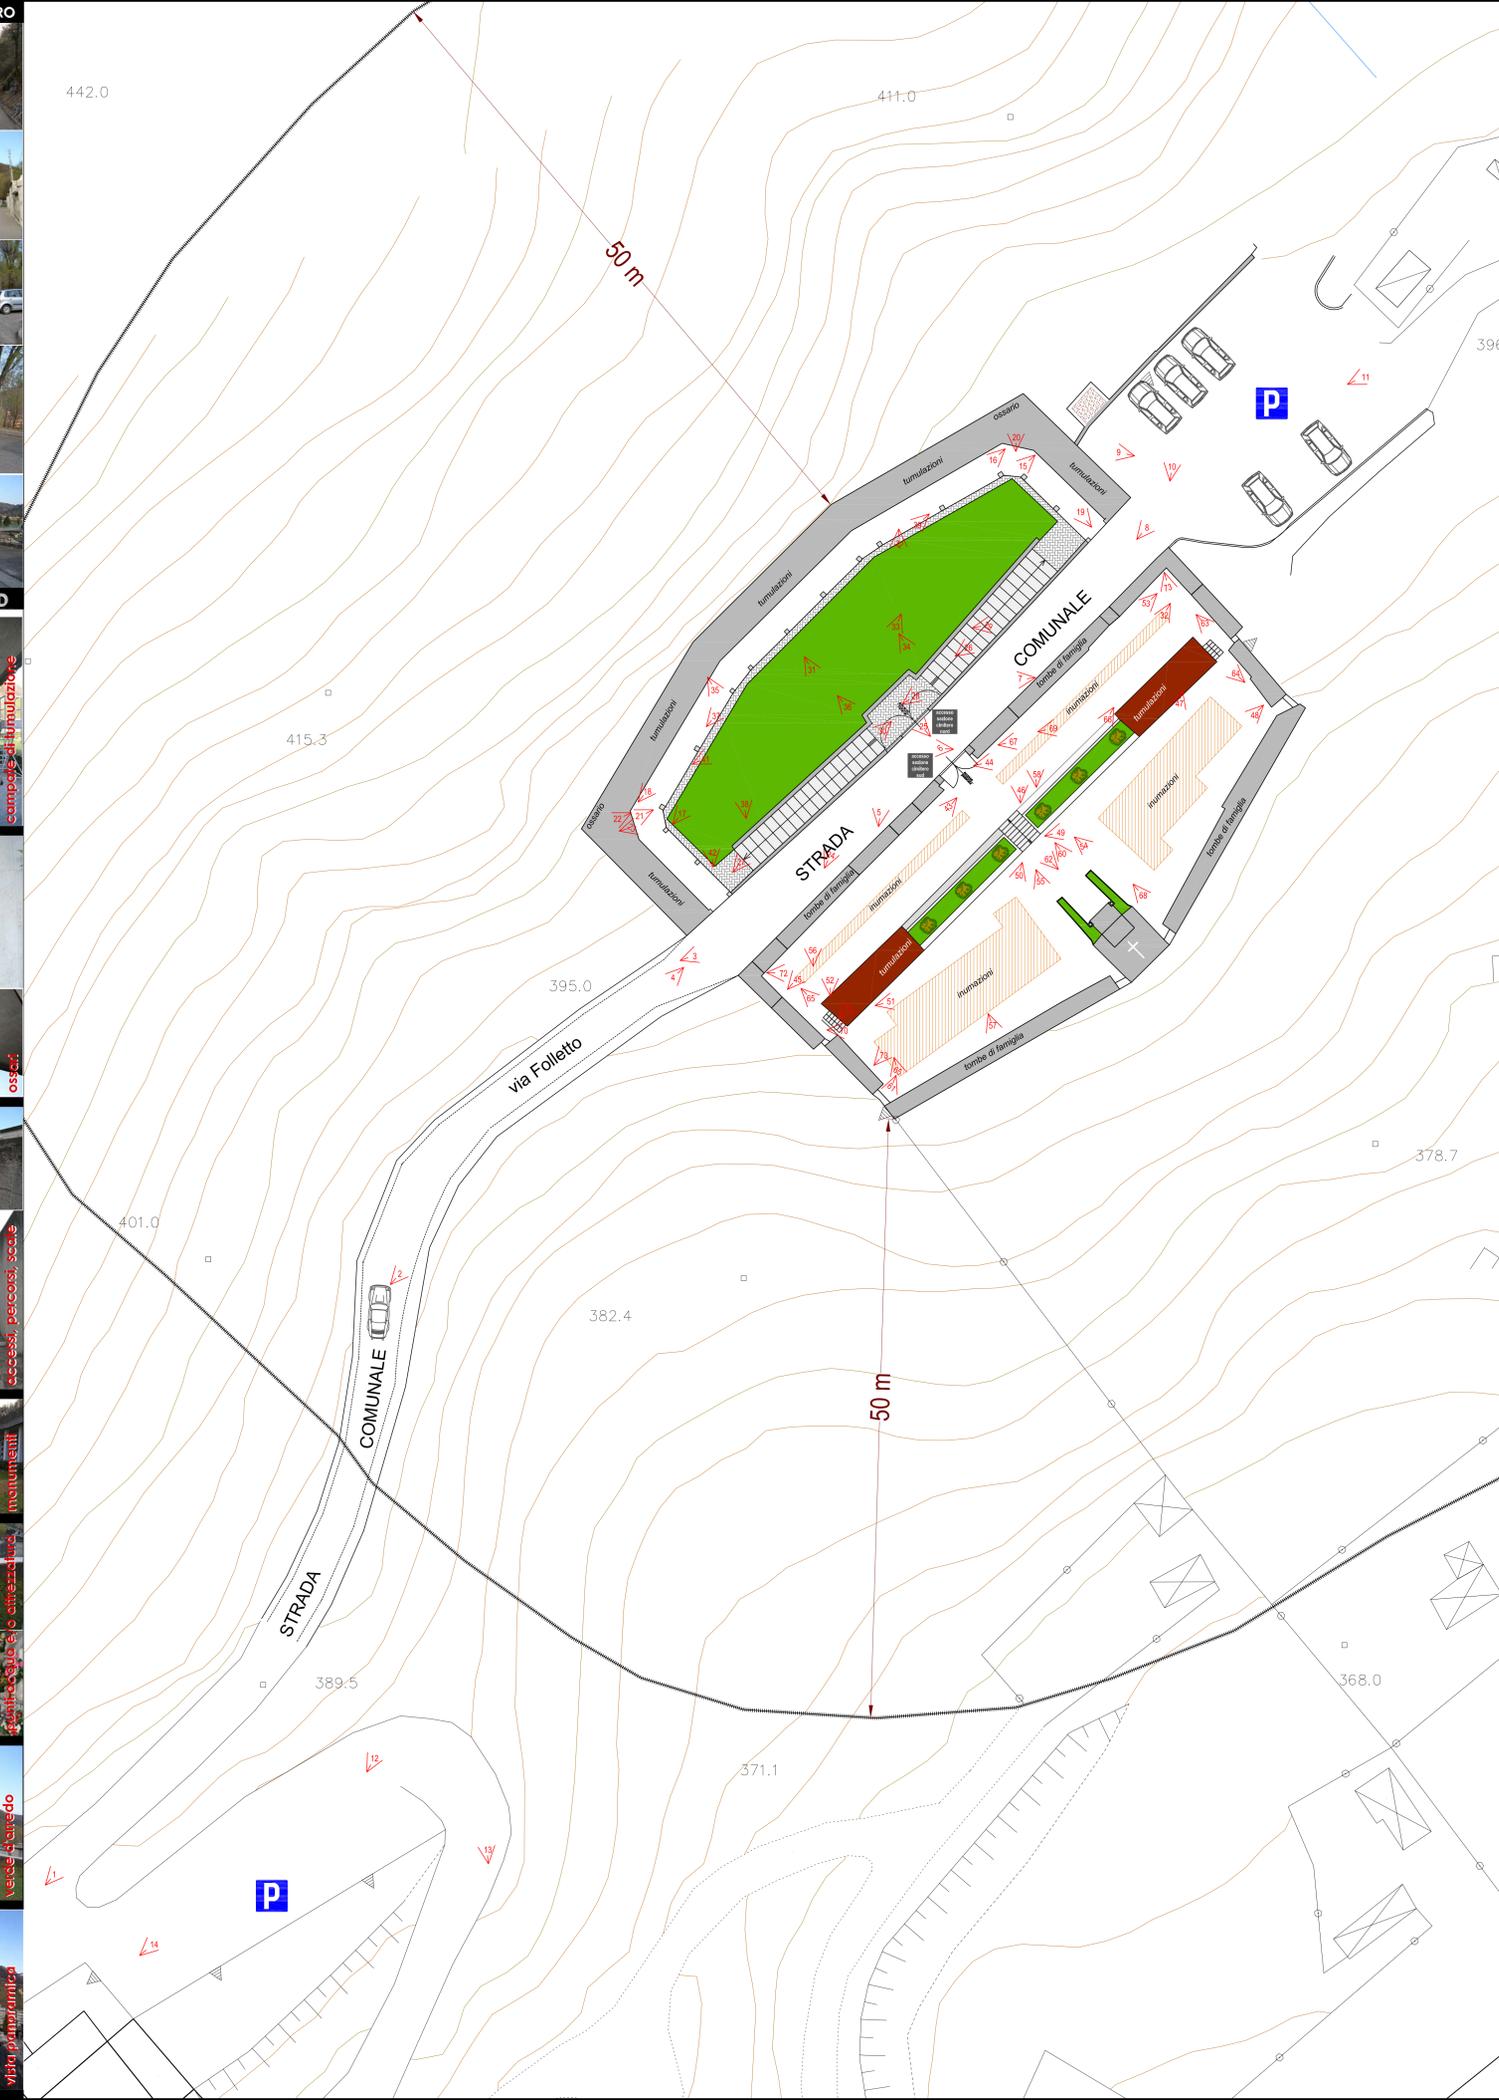

SEZIONE CIMITERO NORD



REGIONE LOMBARDIA  
PROVINCIA DI BRESCIA

COMUNE DI CAINO



PRC

PIANO  
REGOLATORE  
CIMITERIALE

PRC\_02

SCALA: 1:200

Stato di fatto - rilievo fotografico

DATA: MAGGIO 2012 FASE:

NOTE: v.1.0

PROGETTISTI:  
STUDIO ASSOCIATO "ARCHI" PROGETTI  
DI ARCHITETTURA E URBANISTICA\*  
Milano corso Buenos Aires 54,  
C.F. e P.IVA n. 12050370169  
Arch. Fabio Massimo Saldini  
Arch. Franco Resnati

Plan. FABRIZIO FRANCESCHINI  
Pianificazione Territoriale e Urbanistica  
Via A. Vesputi, 2 - 20151 Brescia  
mail: fabrizio.franceschini@archiworldpec.it

AI SENSO DELLE VIGENTI LEGGI SUI DIRITTI D'AUTORE QUESTO DISEGNO NON POTRA' ESSERE COPiato, RIPRODOTTO O COMUNICATO AD ALTRE PERSONE, OLTRE  
SENZA AUTORIZZAZIONE DELLO STUDIO.