ASSOCIATI ASSOCIATI

PLANIMETRIA - SCALA 1:200
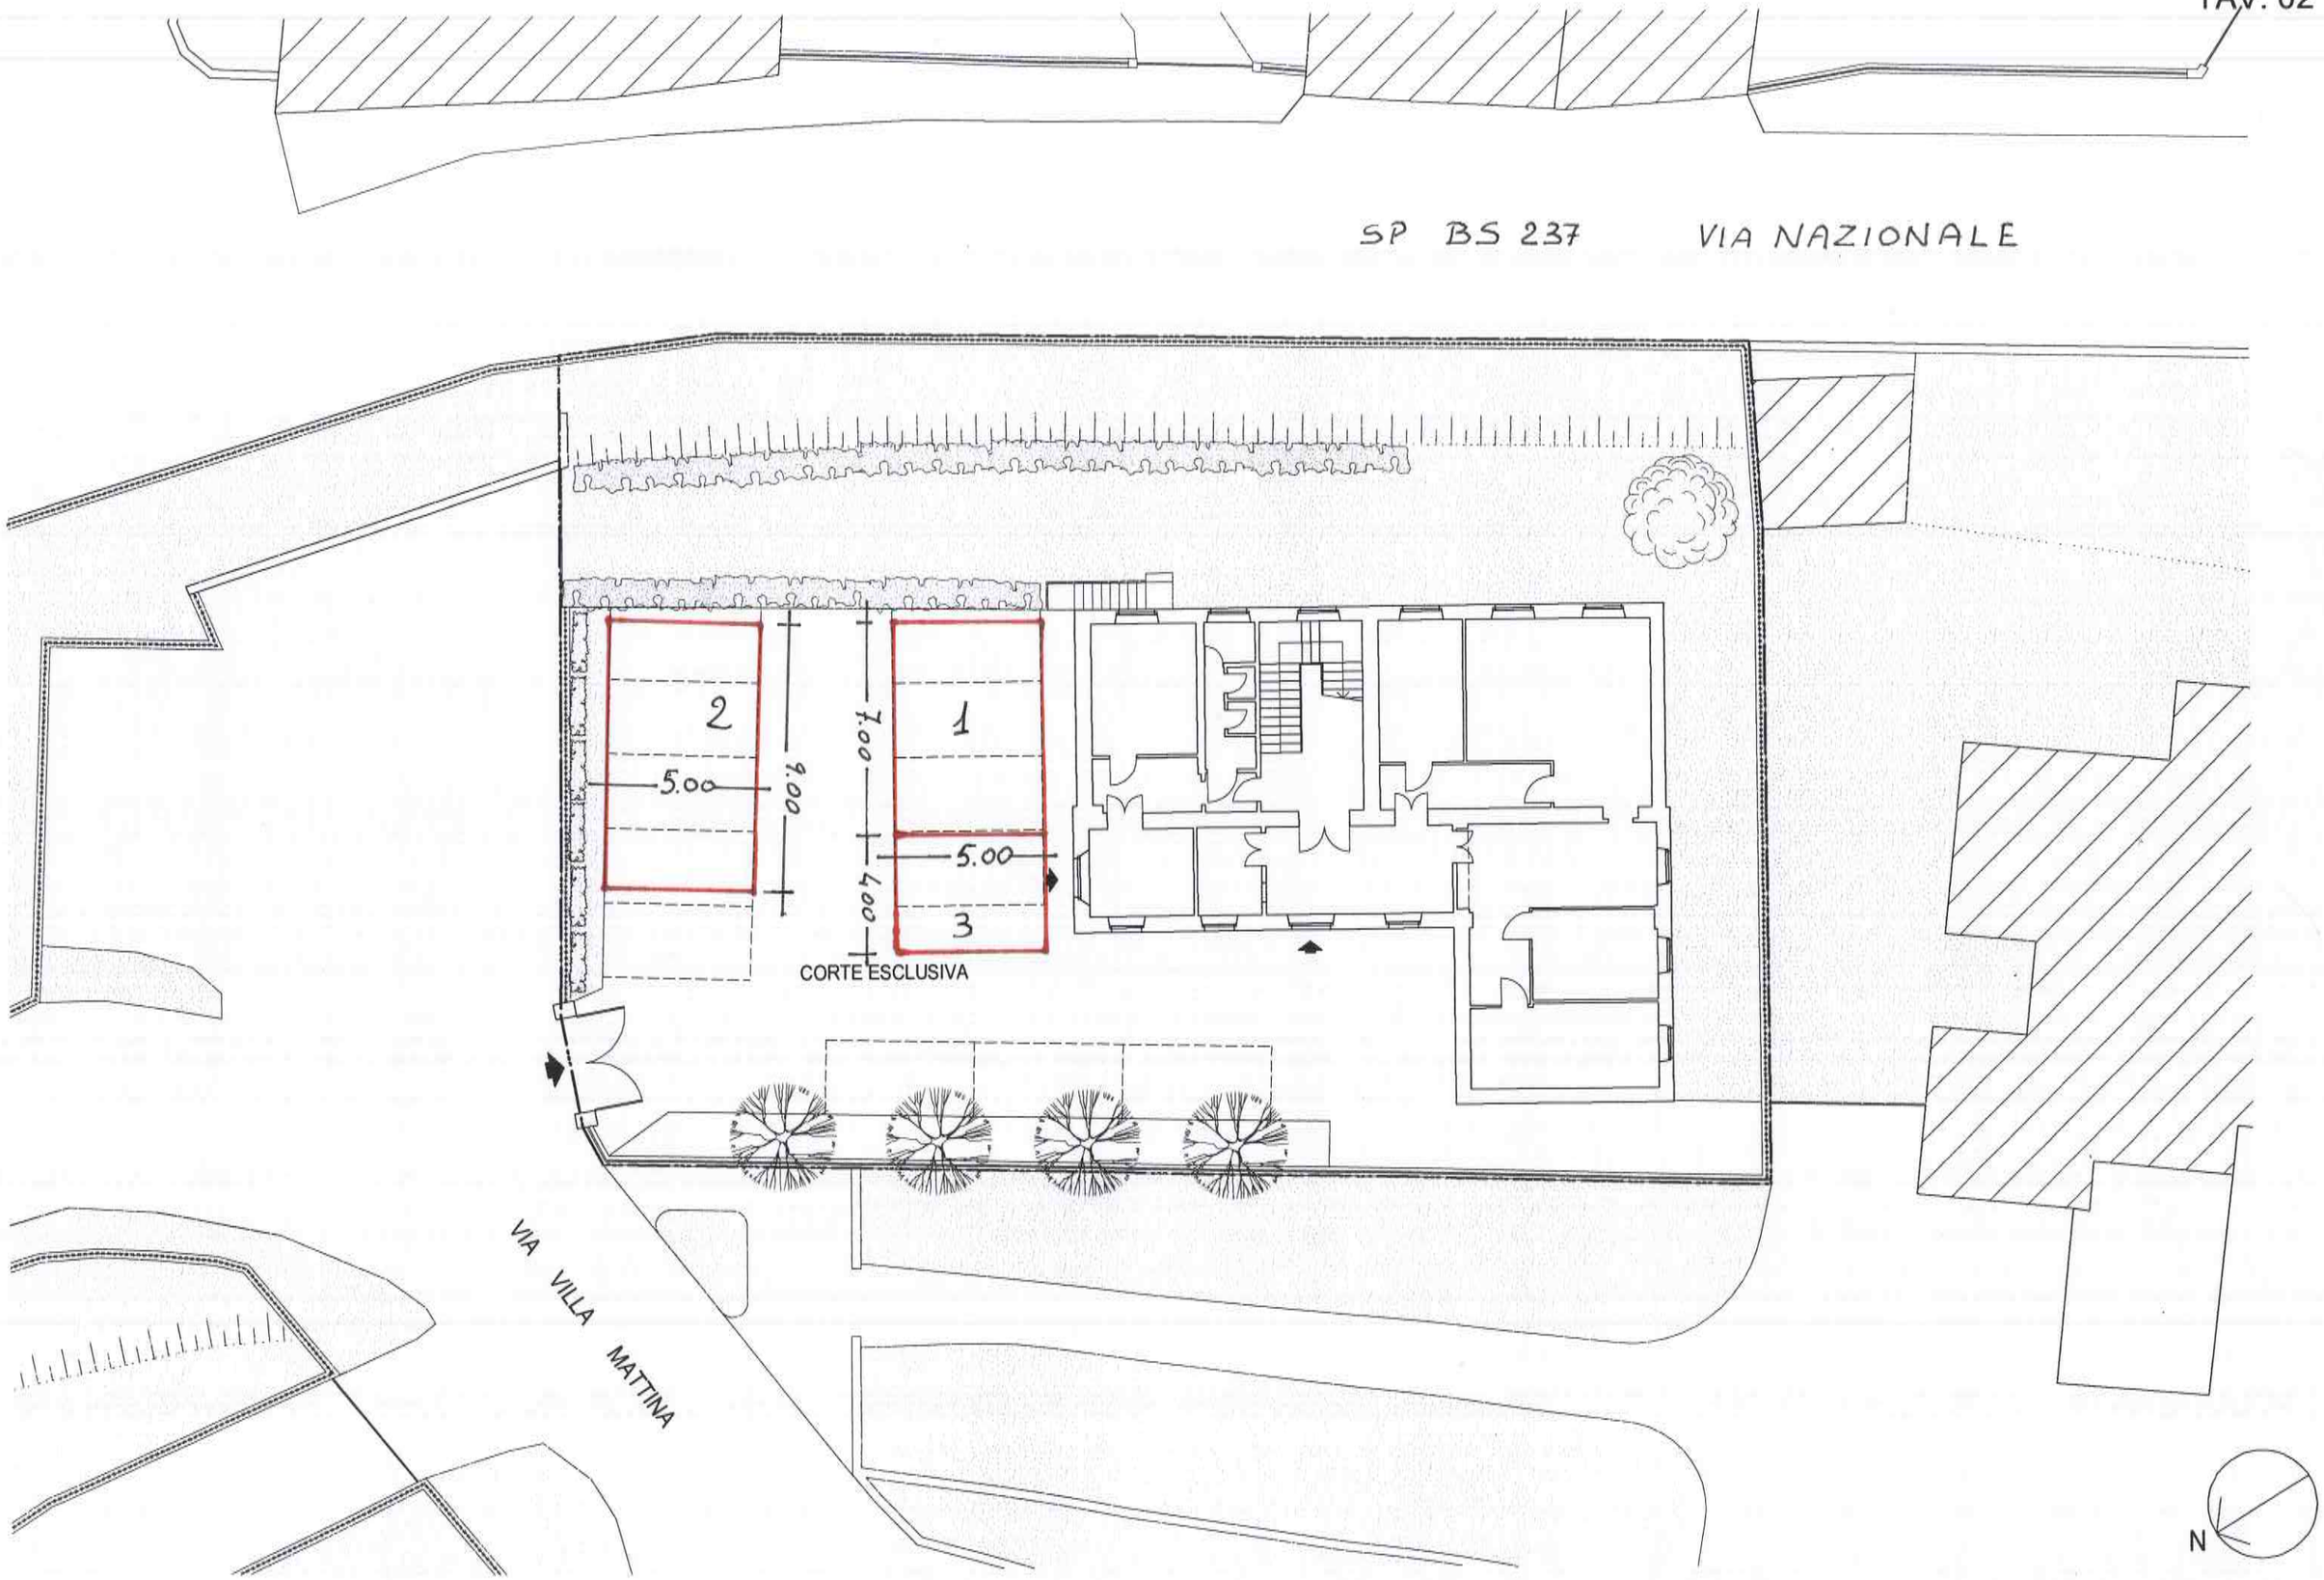
TAV. 02