



## COMUNE DI DELIANUOVA

Città Metropolitana di REGGIO CALABRIA

Piazza G. Marconi - 89012

Tel. 0966/963004 - Fax 0966/963013

Ordinanza n.04/2019

Prot. Gen.1486 del 28/03/2019

### LA COMMISSIONE STRAORDINARIA

Considerato che:

- in data 01/04/2019 avranno inizio i lavori di riqualificazione e miglioramento della Villa Comunale ;
- si rende necessario regolamentare in via sperimentale la viabilità sulla Piazza Marconi interessata dai lavori, vista la presenza sulla stessa di diversi uffici pubblici (Sede Comunale, Ufficio Postale, Uffici di Calabria Verde e sedi di alcune associazioni ed anche al fine di poter rendere, comunque, fruibili alcuni degli spazi della predetta P.zza Marconi non interessati dai lavori su accennati;
- vista la proposta congiunta redatta dal Responsabile dell'Ufficio Tecnico Arch. Italiano e del Responsabile del Servizio di P.M. sig. Strano , relativa alla istituzione in via sperimentale di un percorso viario che consenta, comunque, di raggiungere i predetti uffici pubblici e privati prospicienti la P.zza Marconi attraverso l'istituzione di un senso unico di circolazione con accesso dalla Traversa II^ di Via Umberto I° e deflusso dalla Traversa I^ di Via Roma;
- Visti gli elaborati grafici allegati alla presente:

Elaborato 1- Planimetria dell'area interessata con indicato il percorso di marcia,

Elaborato 2- Ortofoto dell'area interessata con indicazione del percorso di marcia,

Elaborato 3- Planimetria dell'area di cantiere;

Ritenuto di dover provvedere in merito;

Visto l'art. 7 del vigente Codice della strada e il Regolamento di Esecuzione e di Attuazione dello stesso;

Visti gli art. 50 comm.3-7 e 54 del D. Lgs.18-08-2000 (T.U. sull'ordinamento degli EE.LL.);

### ORDINA

Con decorrenza dalle ore 7.00 dell'01/04/2019 l'istituzione di un senso unico di circolazione sulla Piazza Marconi con accesso dalla Traversa II° di via Umberto I° e deflusso dalla Traversa I° di via Roma;

### DISPONE

che la presente Ordinanza sia trasmessa per le rispettive competenze a:



## COMUNE DI DELIANUOVA

Città Metropolitana di REGGIO CALABRIA  
Piazza G. Marconi - 89012  
Tel. 0966/963004 - Fax 0966/963013


- Prefettura di Reggio Calabria;
- Servizio Polizia Locale di Delianuova (RC);
- Dirigente Ufficio Tecnico del Comune di Delianuova (RC);
- Stazione Carabinieri di Delianuova (RC);

I contravventori alla presente Ordinanza saranno perseguibili a norma di legge.


Avverso la presente ordinanza è ammesso ricorso avanti al Tribunale Amministrativo Regionale nel termine di 60 giorni dalla data di pubblicazione, ovvero, in via alternativa, Ricorso Straordinario al Presidente della Repubblica nel termine di 120 giorni dalla data di pubblicazione

LA COMMISSIONE STRAORDINARIA

( Buda - Pennisi)

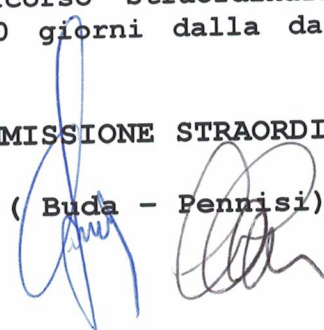

ELABORATO 1

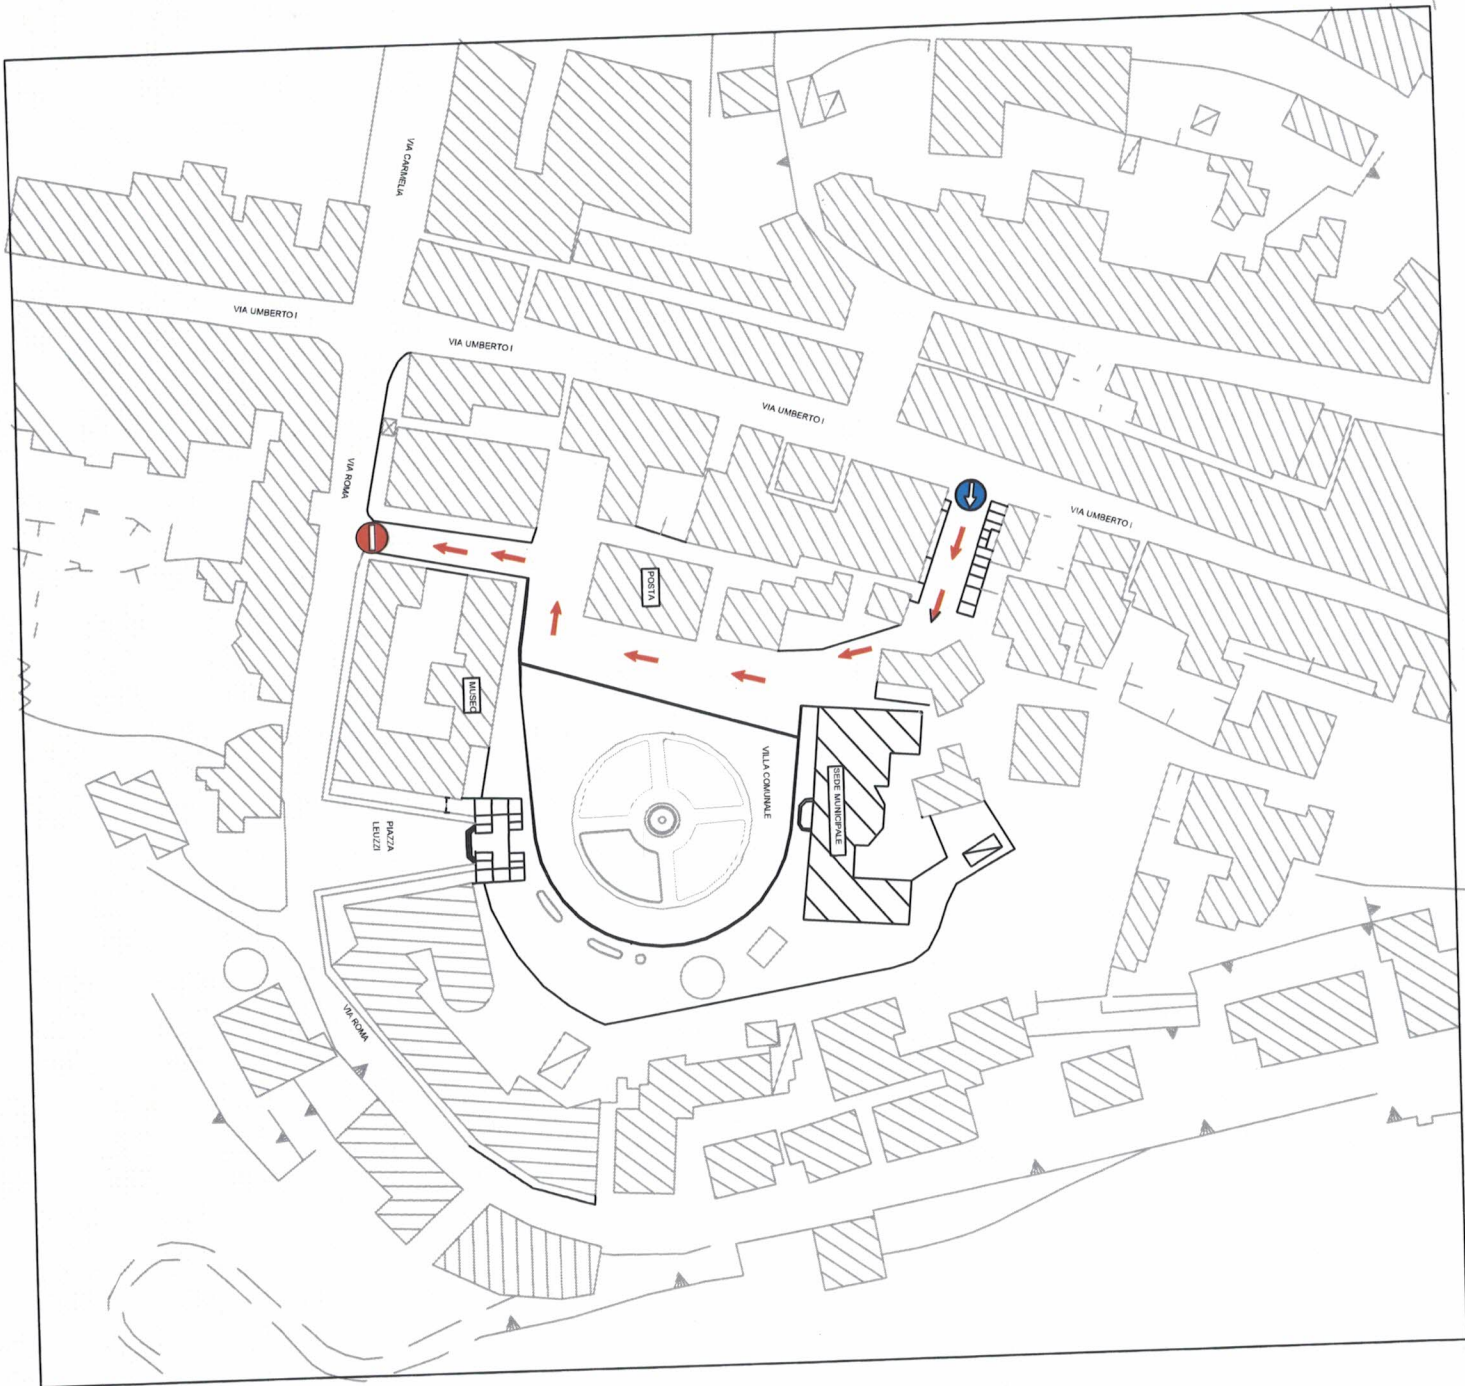

ELABORATO 2



PLANIMETRIA DI CANTIERE scala 1:100

