


LIVELLETTA	DIFF. DI QUOTA DISTANZA PENDENZA	$h = 3,200$ $L = 122,890$ $i = 0,02604$	$h = 1,000$ $L = 39,350$ $i = 0,02828$	$h = 3,100$ $L = 75,600$ $i = 0,04100$	$h = 1,600$ $L = 67,500$ $i = 0,02370$	$h = 2,600$ $L = 51,000$ $i = 0,05098$	$h = 0,000$ $L = 12,900$ $i = 0,00000$	$h = 3,200$ $L = 95,650$ $i = 0,03345$	$h = 0,000$ $L = 12,000$ $i = 0,02988$	$h = 1,000$ $L = 30,900$ $i = 0,03236$	$h = 0,000$ $L = 6,100$ $i = 0,00000$
------------	--	---	--	--	--	--	--	--	--	--	---

T2: 725,000

TERREND
FONDDO SCAVD
FONDAZIONE CANALE IN CLS
CANALE ESISTENTE

SCALA QUOTE 1:100
SCALA DISTANZE 1:1000
QT. RIF. 705,000

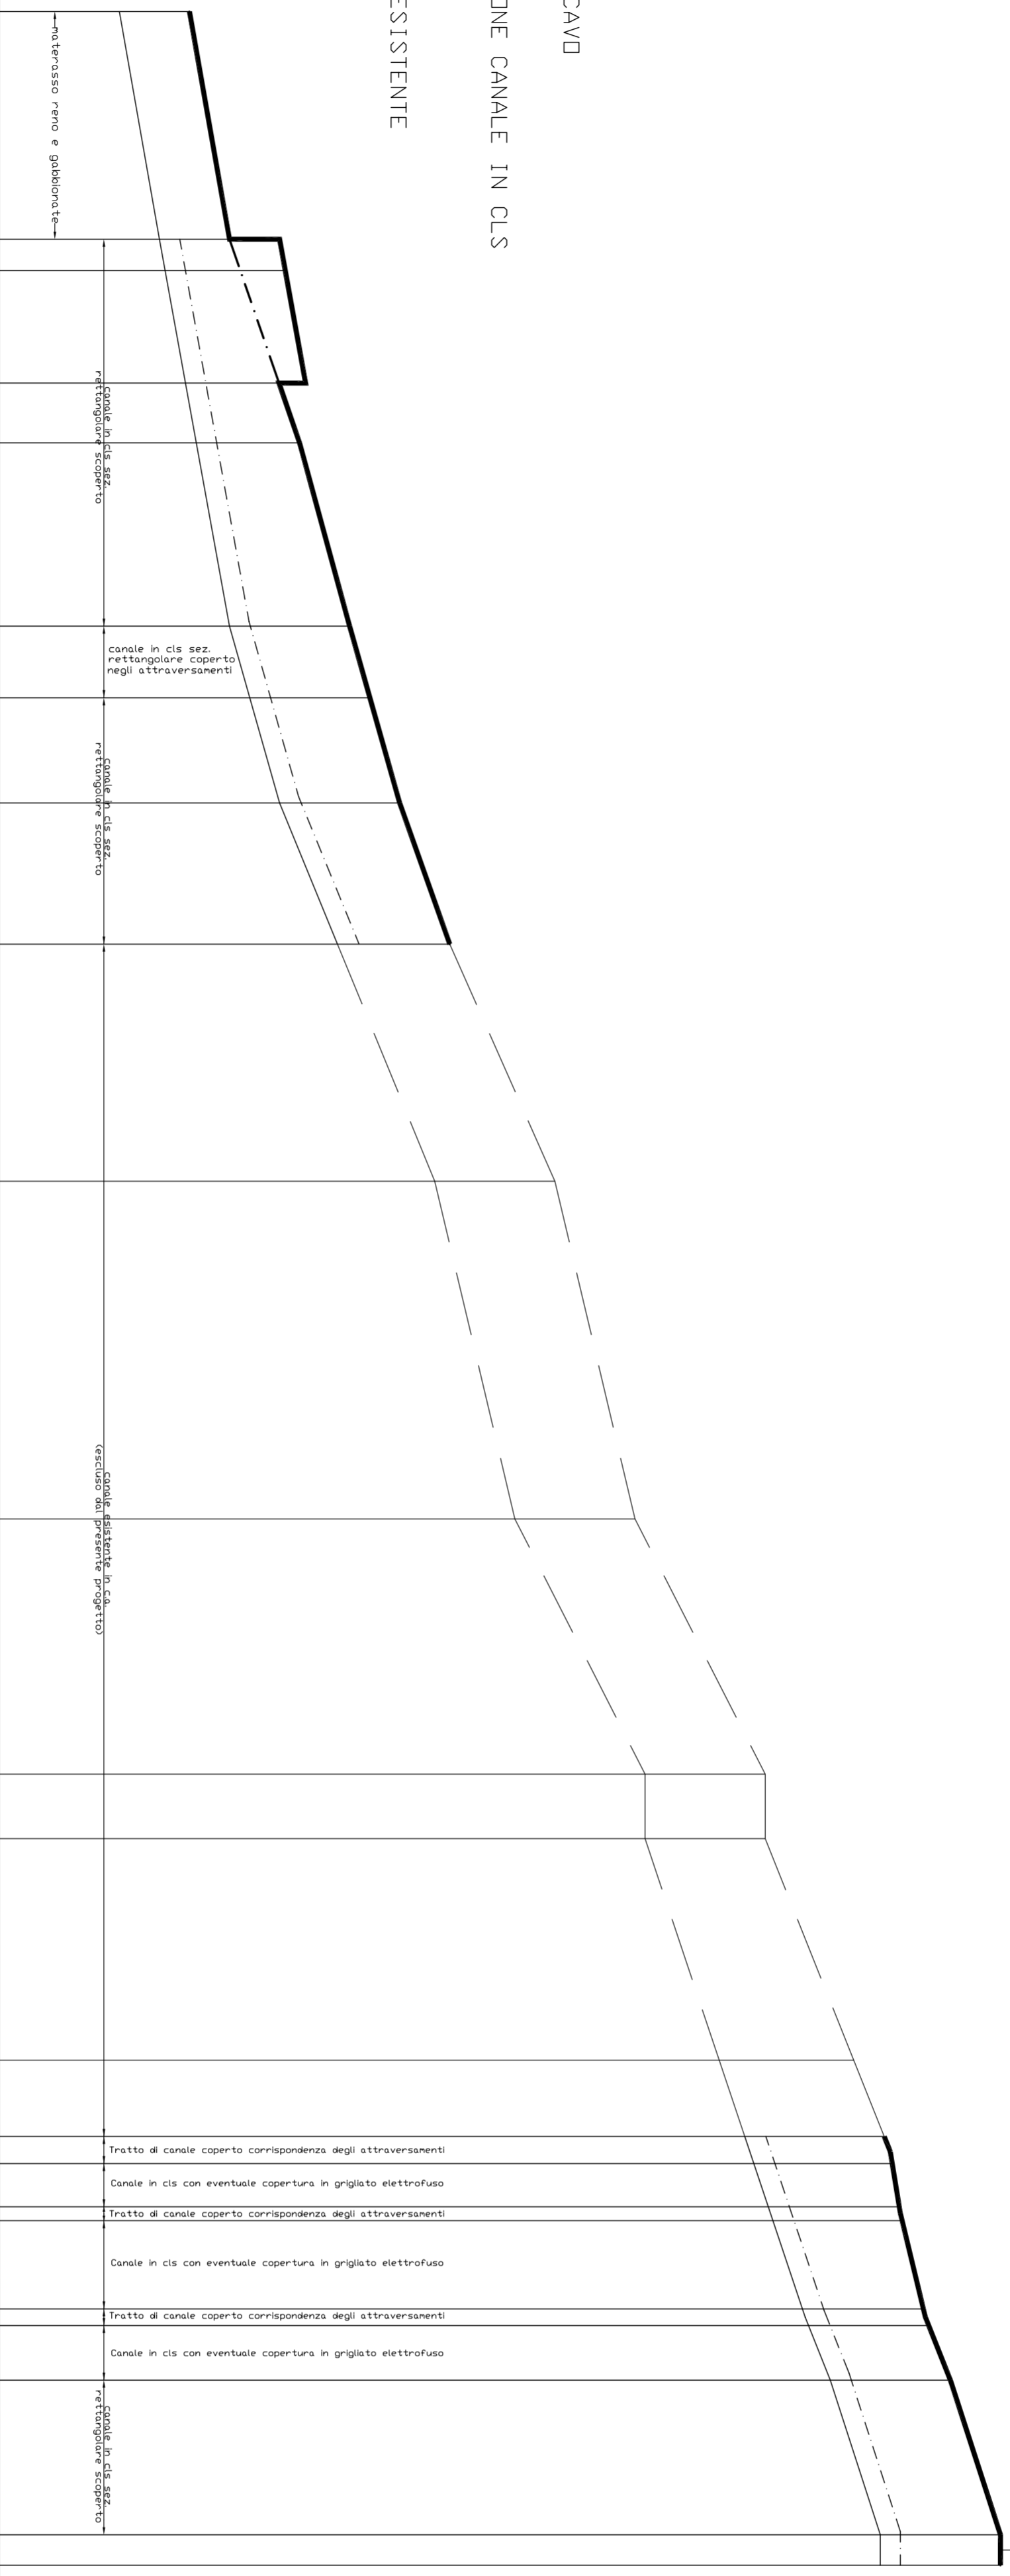

NUMERO SEZIONI	1	2	3	3bis	4	5	5bis	6	7		13	13bis	14	14bis	15	15bis	16	17	18			
DISTANZE PARZIALI	49,500	25,000	22,500	11,950	36,650	14,300	21,020	28,200	47,400	67,500	51,000	12,900	44,300	15,200	8,420	8,640	17,620	3,340	10,920	30,900	9,100	
DISTANZE PROGRESSIVE	0,000	45,500	51,750	51,750	86,200	122,850	137,180	158,200	233,800	301,300	352,300	365,200	409,500	424,730	430,150	438,790	441,570	459,190	462,530	473,450	504,350	510,450
QUOTE TERREND	708,800	710,600	710,710	711,120	711,000	712,000	712,400	713,000	714,000	716,100	717,700	720,300	722,000	722,677	722,830	723,030	723,030	723,460	723,560	724,000	725,000	725,000
QUOTE PROGETTO	707,400	708,200	708,310	708,720	708,940	709,600	710,000	710,600	712,600	713,700	715,300	717,900	719,380	719,890	720,070	720,360	720,450	721,040	721,160	721,600	722,600	722,600
DIFFERENZA DI QUOTA	-1,400	-2,400	-2,400	-2,400	-2,400	-2,400	-2,400	-2,400	-2,240	-2,400	-2,400	-2,400	-2,620	-2,787	-2,760	-2,640	-2,580	-2,420	-2,400	-2,400	-2,400	-2,400

COMUNE DI MANIACE (Provincia di Catania)

PROGETTO:
LAVORI DI REGIMENTAZIONE IDRAULICA E CONSOLIDAMENTO
DELLE SCARPATE C/DE GALATESE E PETROSINO - POR FESR 2007/2013
ATTUAZIONE DELLE LINEE DI INTERVENTO 3.2.1.1 - 3.2.1.2

ELABORATO OGGETTO
3.6 **PROFILO LONGITUDINALE**

SCALA
1:100
1:1.000

PROGETTO ESECUTIVO
adeguato alle prescrizioni del servizio I/V.A.S.-V.I.A. Prot. n.44143 del 26/07/12
DATA: 08/08/2012

I PROGETTISTI
Dot. Ing. Salvatore Liggièri
IL R.U.P.

UZEDA PROGETTI S.r.l.
Il Direttore Tecnico
(Dot. Ing. Giuseppe Mineo)

Dot. Ing. Salvatore Censabella
COMMESSA: 006