

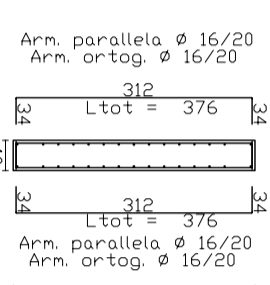


CANALE SCOPERTO (TIPO A)

SEZIONE TRASVERSALE  
SCALA 1:50


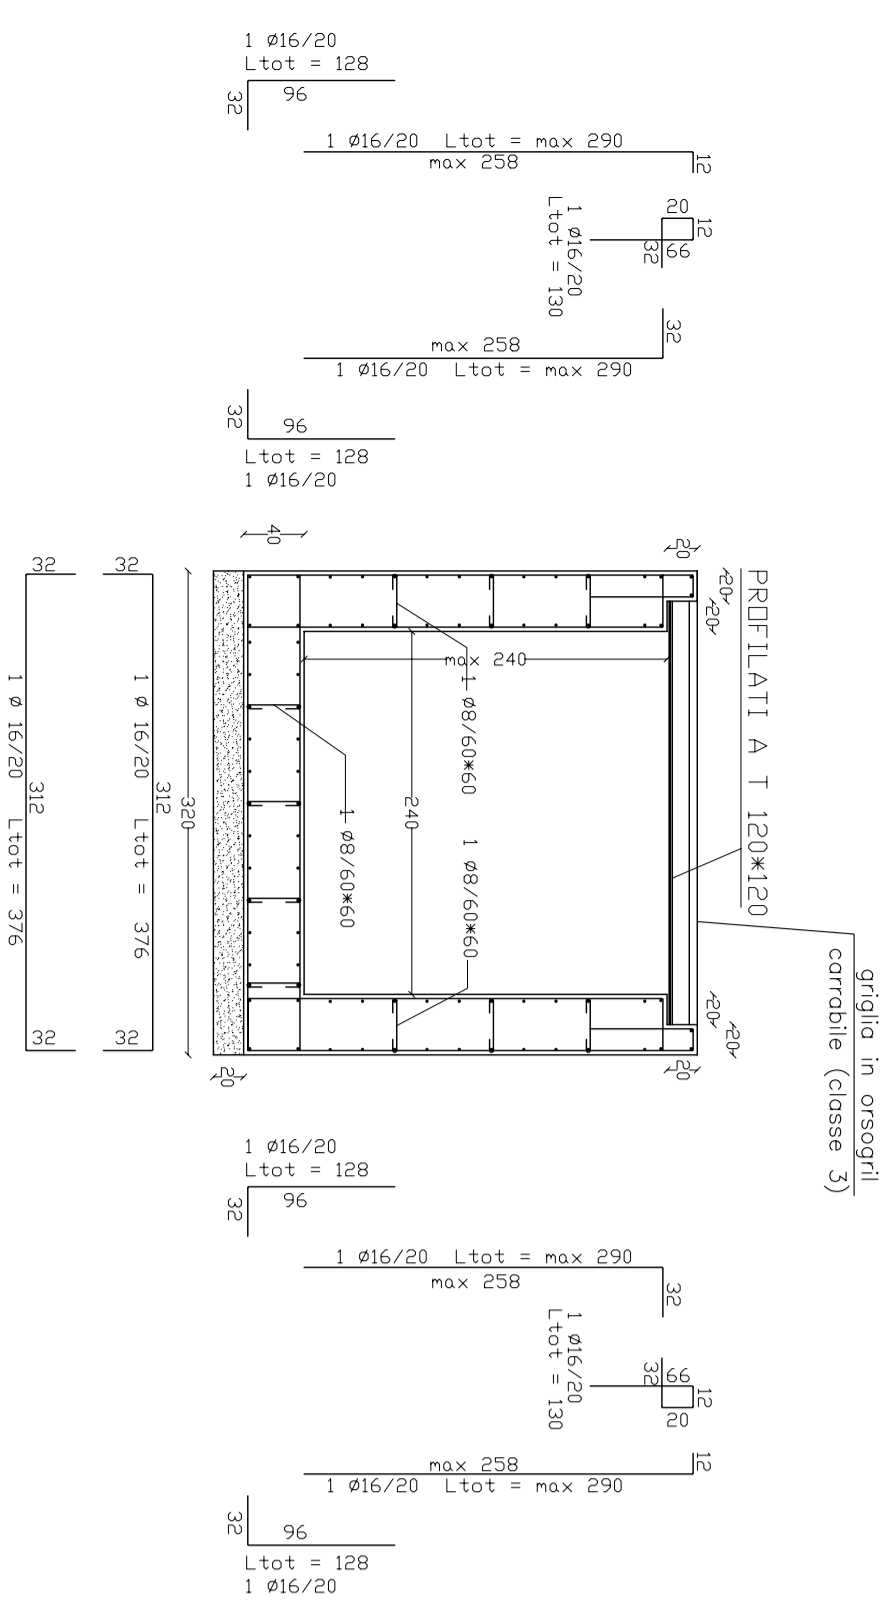


**ARMATURA DI BASE SUPERIORE = INFERIORE PIASTRA 1 QUOTA n.000**  
 ø 16/20 direzX  
 ø 16/20 direzY (spessore= 40 cm)  
**DEGNANO - BASSO: CALCESTRUZZO**

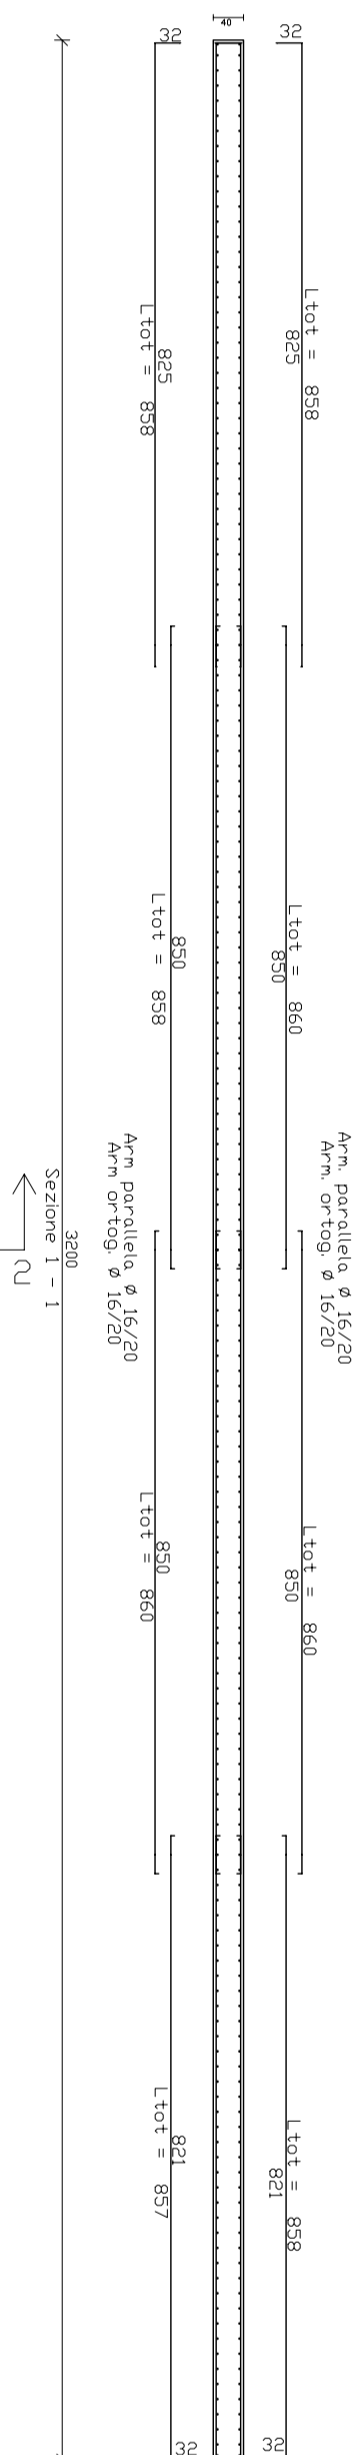


CANALE COPERTO (TIPO B)

SEZIONE TRASVERSALE  
SCALA 1:50

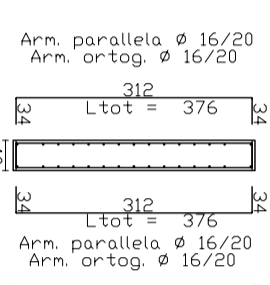
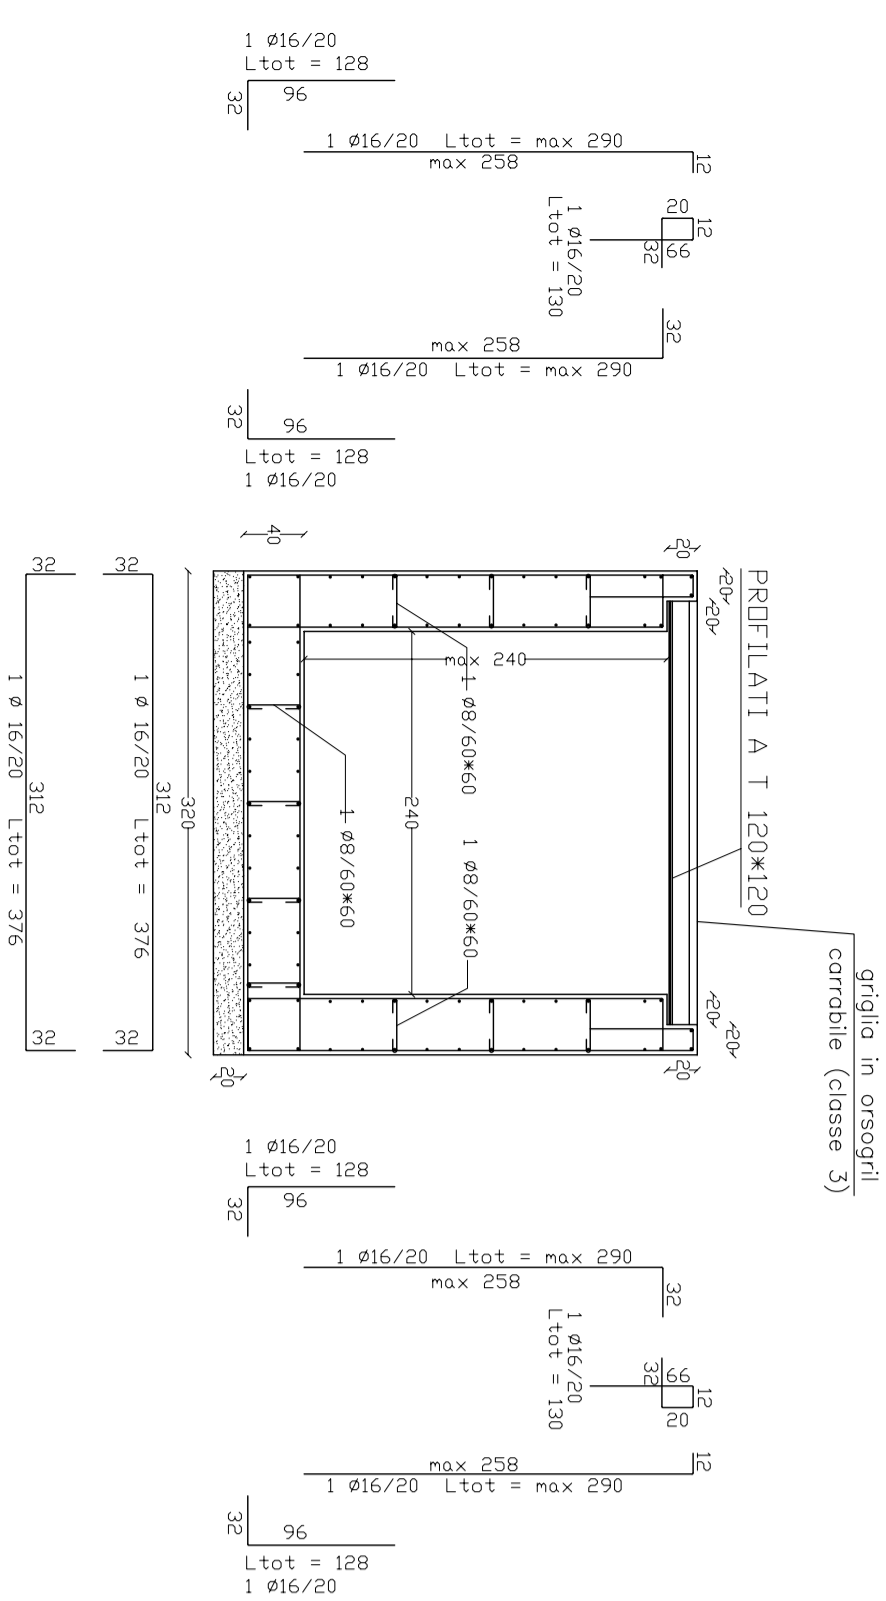


**ARMATURA DI BASE SUPERIORE = INFERIORE PIASTRA 1 QUOTA n.000**  
 ø 16/20 direzX  
 ø 16/20 direzY (spessore= 40 cm)  
**DEGNANO - BASSO: CALCESTRUZZO**


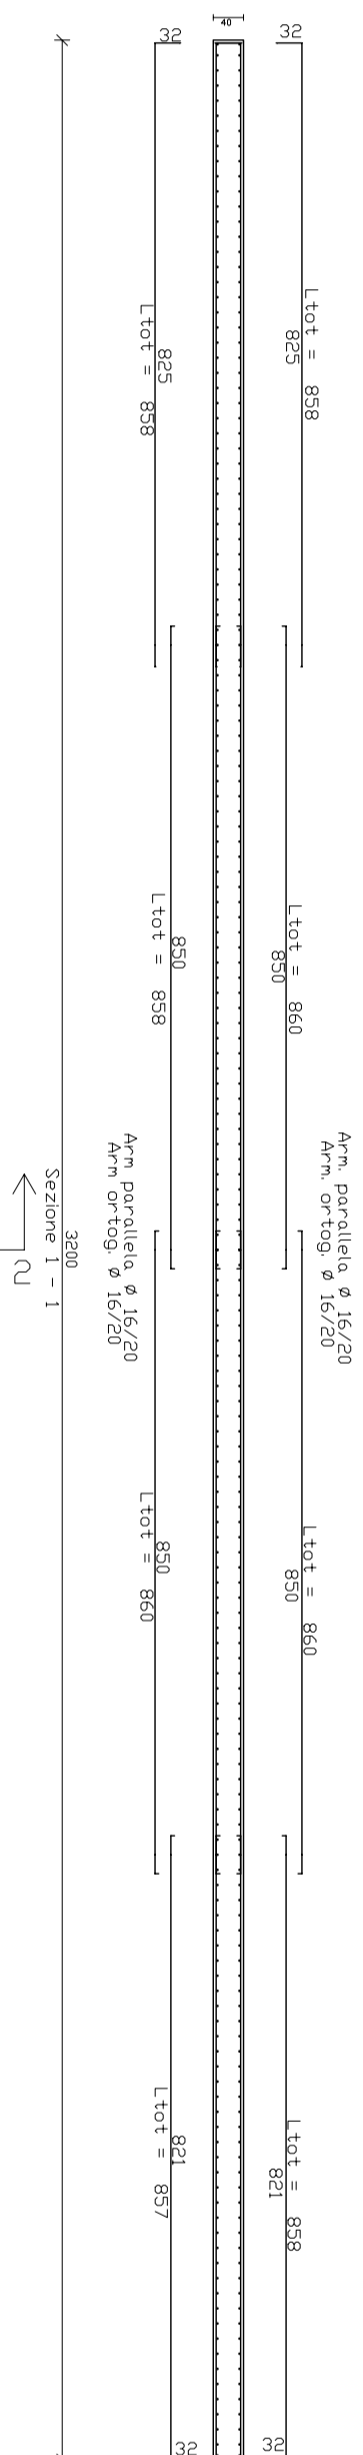


CANALE COPERTO (TIPO B)


SEZIONE 1-1  
SCALA 1:50

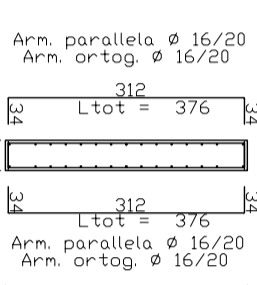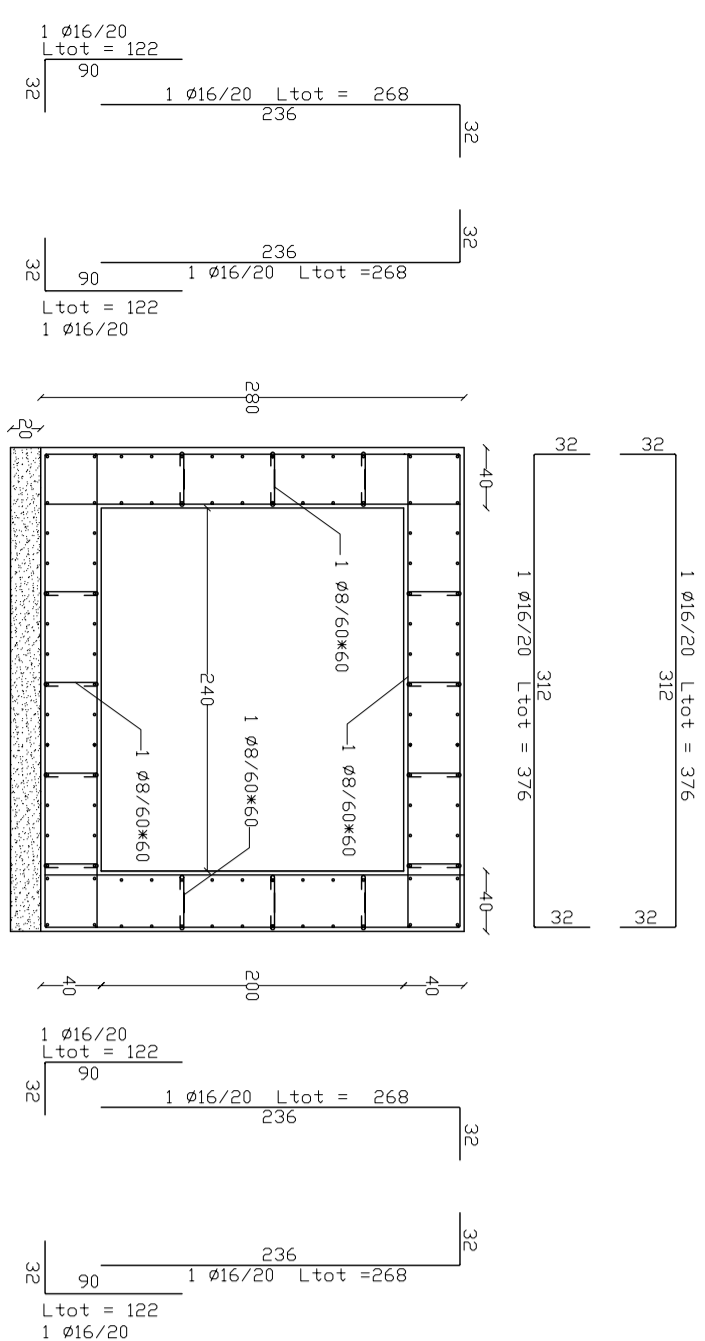

**ARMATURA DI BASE SUPERIORE = INFERIORE PIASTRA 1 QUOTA n.000**  
 ø 16/20 direzX  
 ø 16/20 direzY (spessore= 40 cm)  
**DEGNANO - BASSO: CALCESTRUZZO**

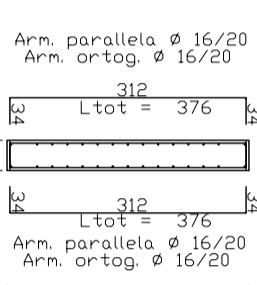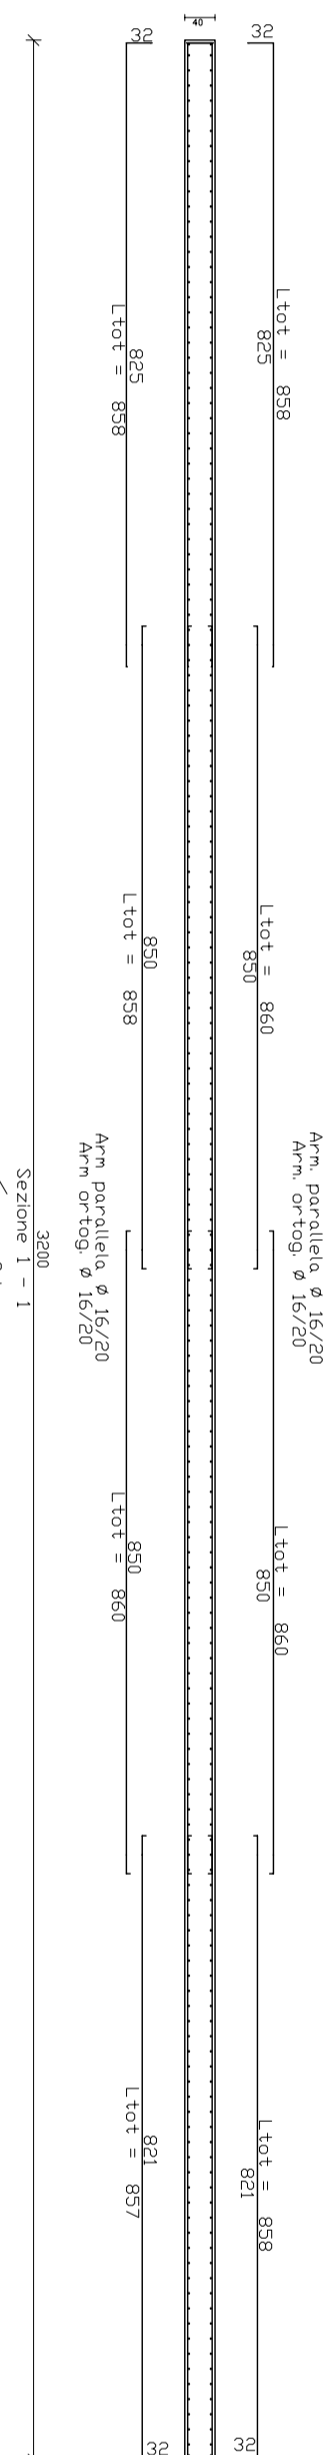

**ARMATURA DI BASE SUPERIORE = INFERIORE PIASTRA 1 QUOTA n.250**  
 ø 16/20 direzX  
 ø 16/20 direzY (spessore= 40 cm)  
**DEGNANO - BASSO: CALCESTRUZZO**

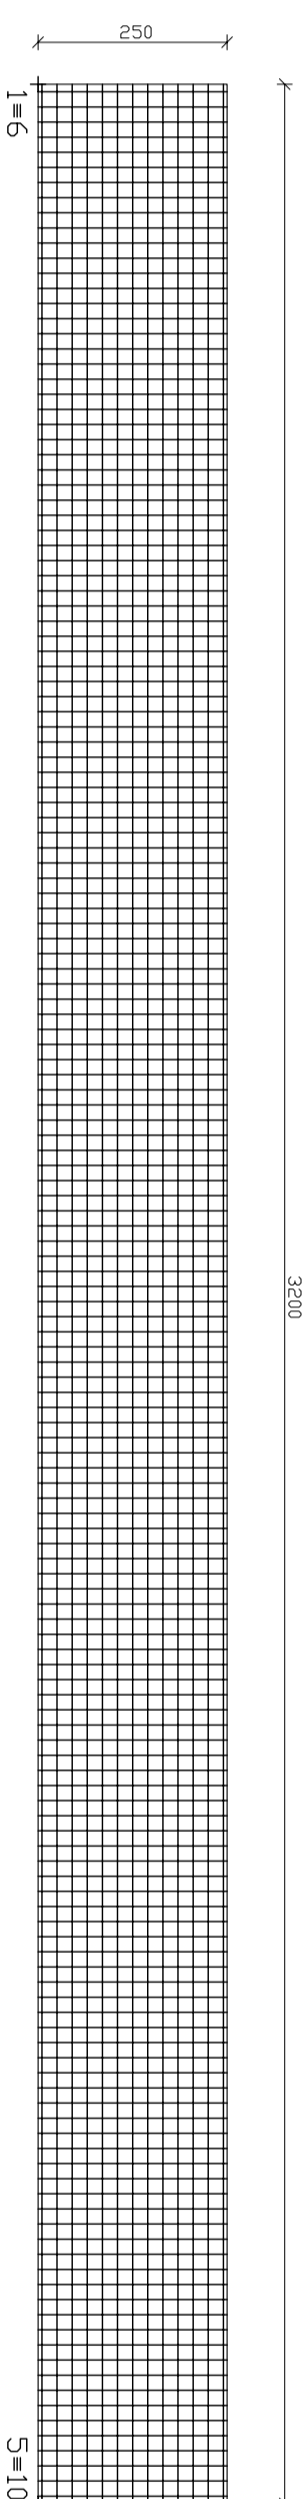

**ARMATURA DI BASE SUP-INFER. SETTO 1 = SETTO 2 QUOTA n.000 - 250**  
 ø 12/20 direzX  
 ø 12/20 direzY (spessore= 40 cm)  
 Sul bordo prevedere e risvolti Ferri (s= 34 cm)  
**DEGNANO - BASSO: CALCESTRUZZO**

RAGGRUPPAMENTO TEMPORANEO tra PROFESSIONISTI:  
 DOTT. ING. SALVATORE LIGIERI (CAPOGRUPPO MANDATARIO)  
 Via Garibaldi, 101 Misserbianco (CT)  
 Tel. +39 095 301885  
 studio@salvatoreligieri.it  
 UZEDA PROGETTI S.r.l. (MANDANTE)  
 Viale Regina Margherita, 35/B Catania  
 Tel. +39 095 316767 Fax +39 095 325264  
 www.sagireferia@uzedaprogetti.it  
 DOTT. ING. SALVATORE CENSABELLA (MANDANTE)

**COMUNE DI MANIACE**  
(Provincia di Catania)

PROGETTO:  
 LAVORI DI REGIMENTAZIONE IDRAULICA E CONSOLIDAMENTO  
 DELLE SCARPATE C/DE GALATESE E PETROSINO - POR FSR 2007/2013  
 ATTUAZIONE DELLE LINEE DI INTERVENTO 3.2.1.1.1 - 3.2.1.2

ELABORATO OGGETTO SCALA  
**3.8** ESECUTIVI STRUTTURALI 1:50/100

PROGETTO ESECUTIVO DATA: 08/08/2012  
 adeguato alle prescrizioni del servizio I/V.A.S.-V.I.A. Prot. n. 44143 del 26/07/12

I PROGETTISTI IL R.U.P.  
 Dott. Ing. Salvatore Ligieri

UZEDA PROGETTI S.r.l.  
 Il Direttore Tecnico  
 (Dott. Ing. Giuseppe Mineo)

Dott. Ing. Salvatore Censabella

COMMISSAR. ONR