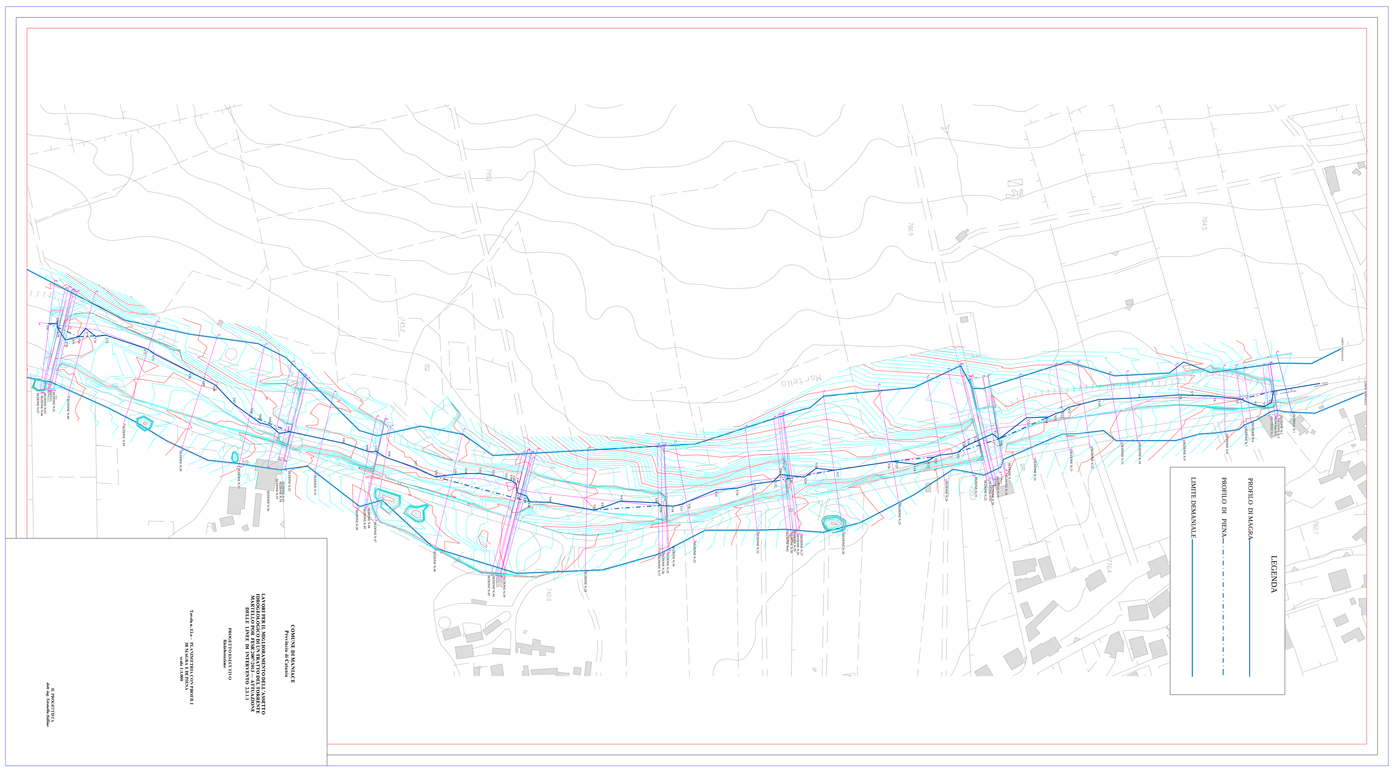
LEGENDA
PROFILO DI MAGRA
PROFILO DI PIENA
LIMITE DEMANIALE
Mortello
COMUNE DI SANTACE
Provincia di Catania
LAVORI PER IL MIGLIORAMENTO DELL'ASETTO IDROGEOLOGICO DEL BACINO MORTELLO FIUMICELLO - ATTENUAZIONE RISCHI - LINEE DI INTERVENTO 2.1.1
PROGETTO
DEFINITIVO
Tavola n. 11/C - PLANIMETRIA CON IMPRONTA DI MAGRA
Scala 1:2000
Data: 12/2007
IL PROGETTISTA
Prof. Ing. Nicolò Aricò