PRESCRIZIONI TECNICHE	
Calcestruzzo per magrone:	C12/15
Calcestruzzo per spalle:	C25/30
Calcestruzzo per soletta impalcato:	C32/40
Acciaio sovrarrivo migliorato:	B 450 C
Rete elettro saldata:	B 450 C
Acciaio per carpenteria:	S355J0W
Bulloni ad alta resistenza:	Classe 10.9

Saldature in officina e in opera di prima classe

Saldature a cordone d'angolo con sezione di calcolo di dimensione non inferiore a 0,70 volte lo spessore minimo da collegare

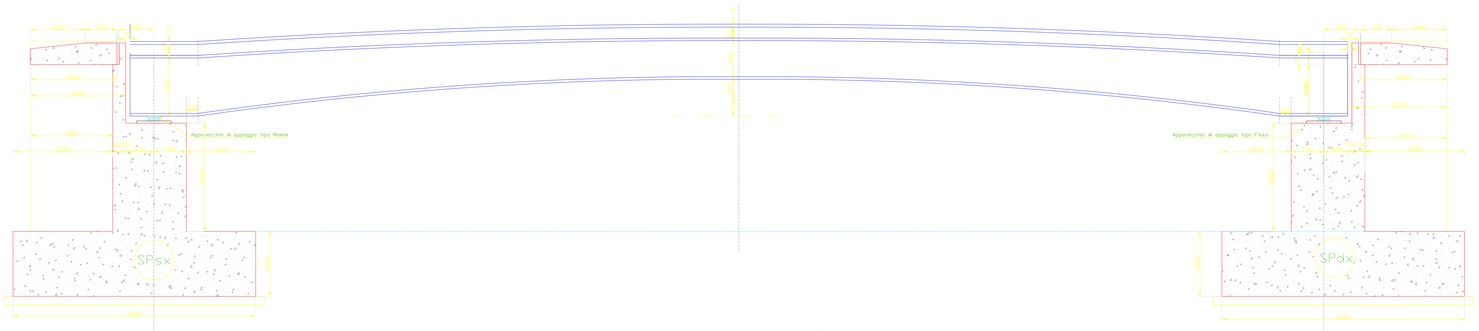

PROFILO LONGITUDINALE IN ASSE AL VIADOTTO

SCALA 1:50

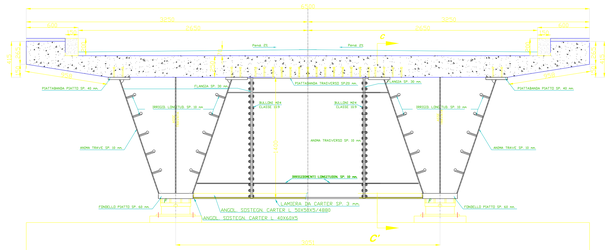

SEZIONE TRASVERSALE B - B (SULLA SPALLA)

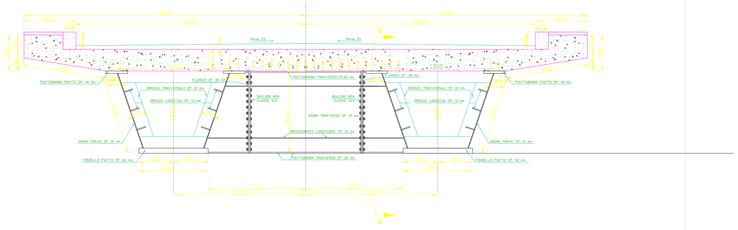

SEZIONE TRASVERSALE A - A (IN MEZZERIA)

SCALA 1:20

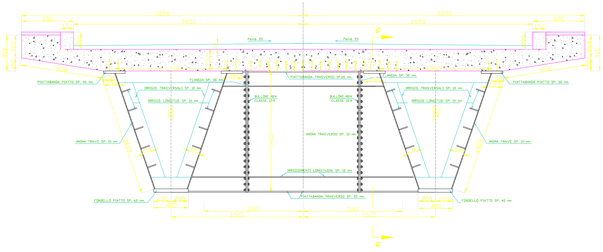

SEZIONE TRASVERSALE D - D (IN PROSSIMITA' DEGLI APPOGGI) L = 8550 mm

SCALA 1:20

COMUNE DI MANIACE
Provincia di Catania

LAVORI PER IL MIGLIORAMENTO DELL'ASSETTO IDROGEOLOGICO DI UN TRATTO DEL TORRENTE MARTELLO POR FESR 2007/2013 — ATTUAZIONE DELLE LINEE DI INTERVENTO 2.3.1.1

PROGETTO ESECUTIVO
Rielaborazione

Tavola n.15.a – PARTICOLARI COSTRUTTIVI
PROSPETTO E SEZIONI IMPALCATO METALLICO

IL PROGETTISTA
dott. ing. Serenella Bellino