COMUNE DI MANIACE
Provincia di Catania

LAVORI PER IL MIGLIORAMENTO DELL'ASSETTO IDROGEOLOGICO DI UN TRATTO DEL TORRENTE MARTELLO POR FESR 2007/2013 — ATTUAZIONE DELLE LINEE DI INTERVENTO 2.3.1.1

PROGETTO ESECUTIVO
Rielaborazione

Tavola n. 9 – PROFILO LONGITUDINALE ALVEO DEL TORRENTE
STATO DI FATTO scala 1:200/1:2000
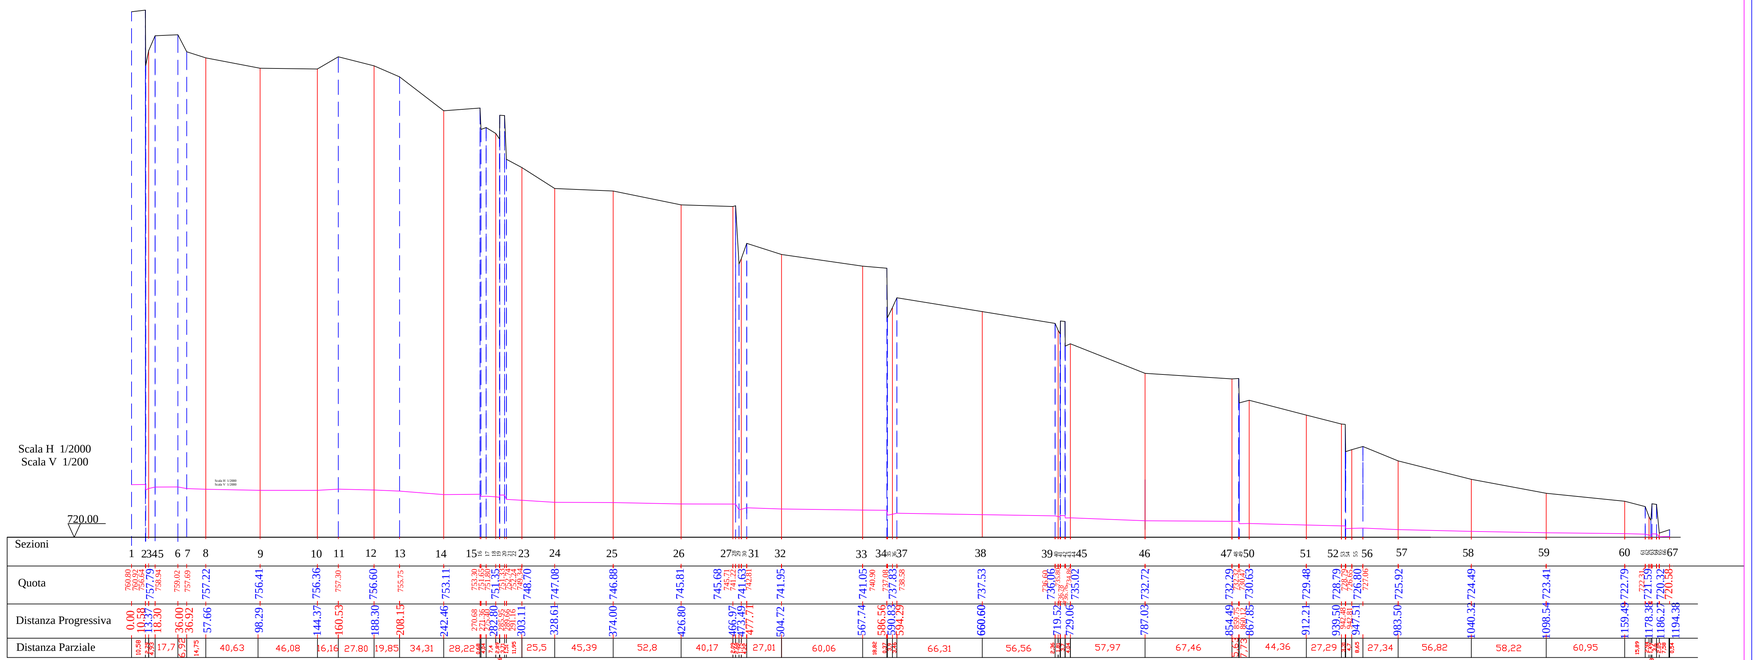
IL PROGETTISTA