

# COMUNE DI MARLIANA

Provincia di Pistoia

## PIANO ATTUATIVO

in località Giampierone denominato AT3.1

Richiedenti: ELAIA spa  
Piazzale Cadorna 6 - Milano



Progettista: Arch. MATTEO LAMBERTI  
Piazza Monteciveto 6/a - Pistoia

Tavola

# 7

STATO MODIFICATO

DISTRIBUZIONE IMPIANTI INTERNA AL COMPARTO


Data:

Timbro

Pianta - Rapp. 1:200

Particolari costruttivi

Estratto di carta tecnica regionale - Rapp. 1:2000

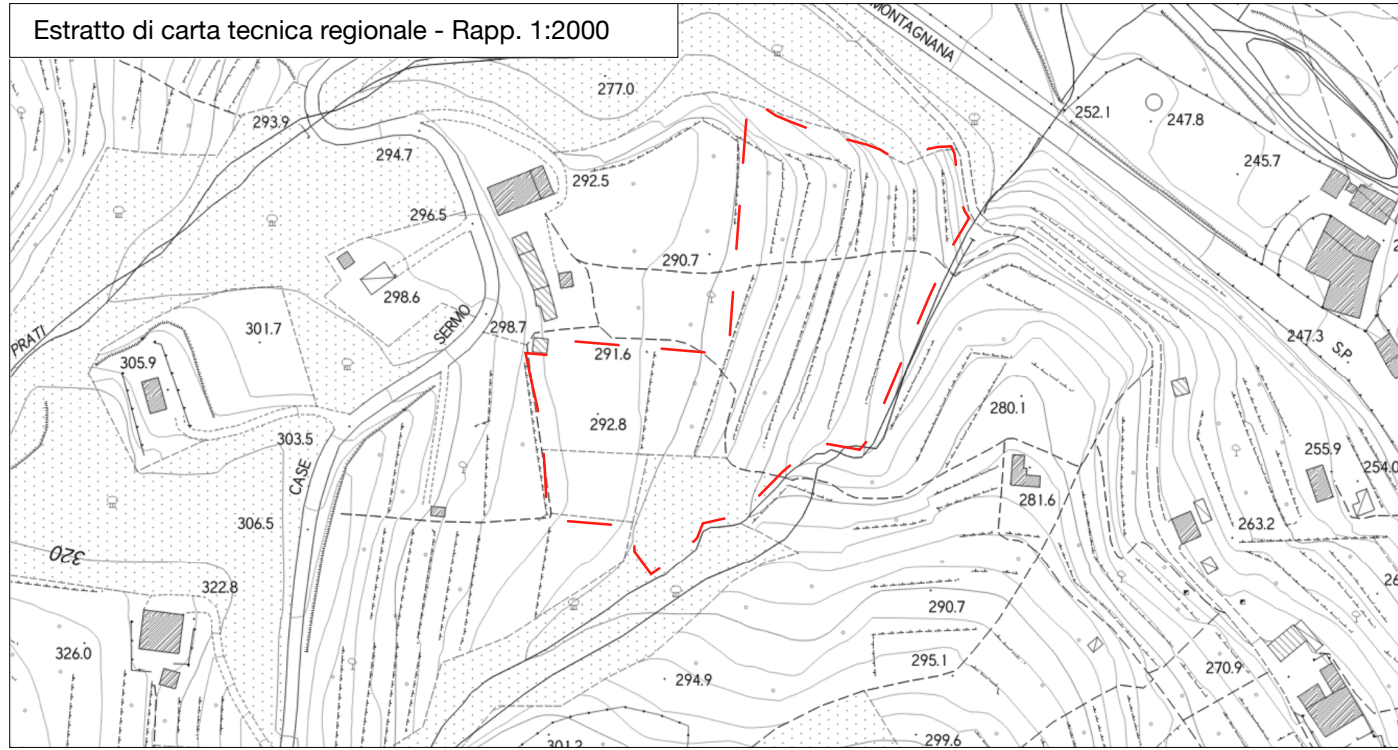

### Legenda

#### POZZETTI


- Pozzetti di derivazione o ispezione acque nere
- Pozzetti di derivazione o ispezione acque meteoriche
- Pozzetti di derivazione o ispezione distribuzione GPL
- Pozzetti di derivazione o ispezione distrib. acqua potabile
- Pozzetti di derivazione o ispezione distrib. energia elettrica

#### LINEE E CONDUTTURE


- Conduttura di scarico acque nere
- Conduttura di scarico acque meteoriche
- Linea di adduzione GPL
- Linea di adduzione acqua potabile
- Linea di adduzione energia elettrica BT
- - - Linea di arrivo energia elettrica MT

#### ELEMENTI PUNTUALI


- Alloggio multicontatore
- E** Cabina di trasformazione MT/BT Ente Distributore standard DG 2061 ed VII
- G** Serbatoio GPL

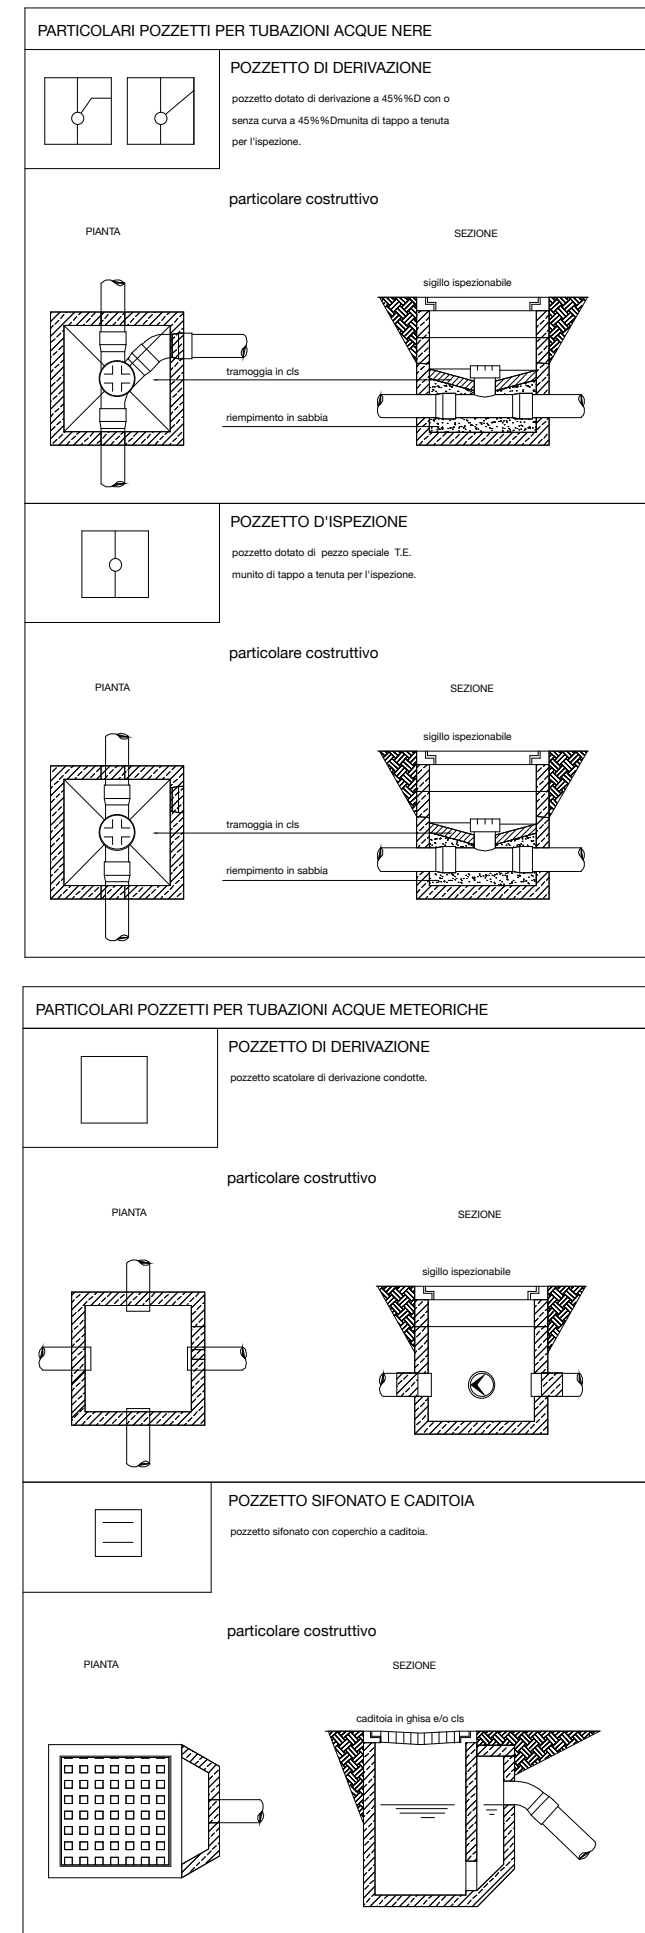


#### Prescrizioni di posa cavidotti ENEL

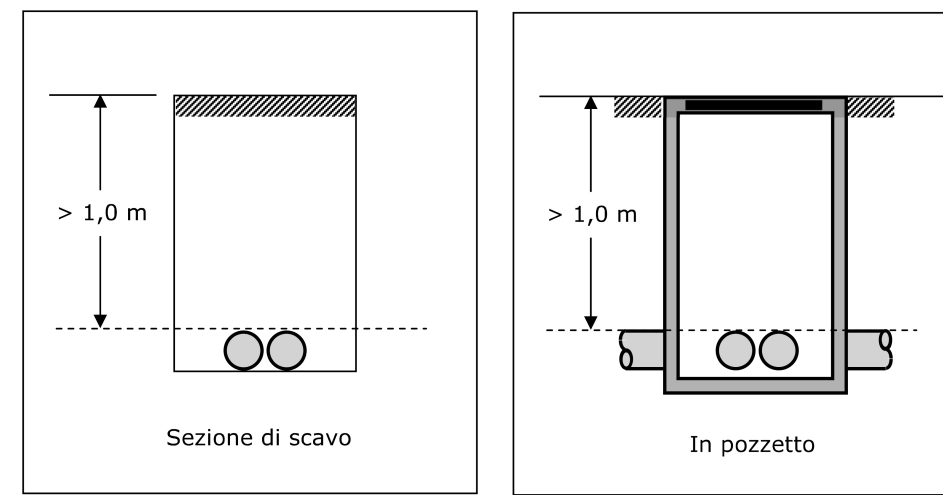


#### SEZIONE APPARECCHI ILLUMINAZIONE SU SUOLO PUBBLICO

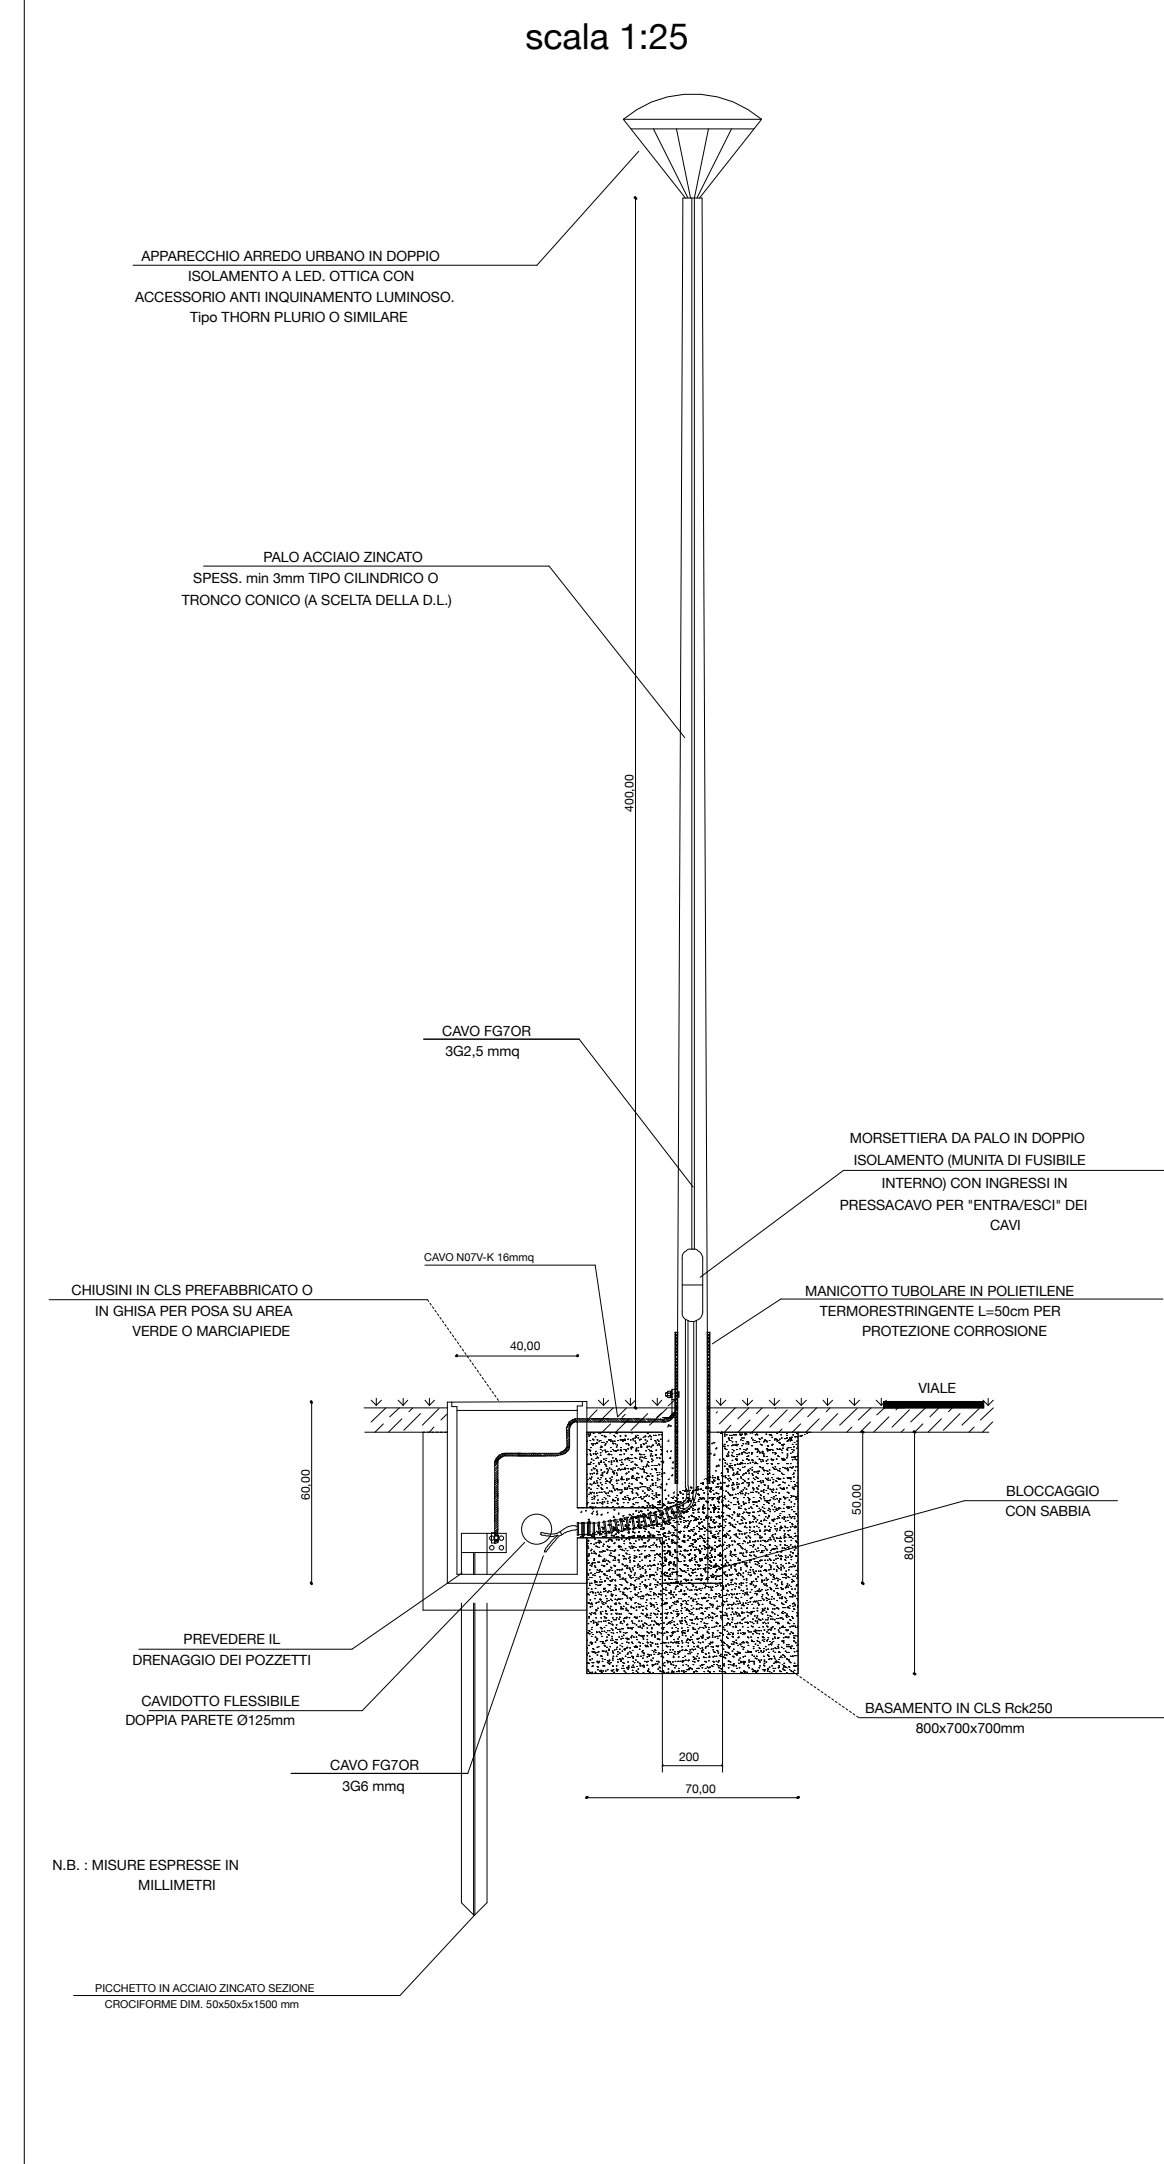


#### PARTICOLARE POZZETTI ENEL

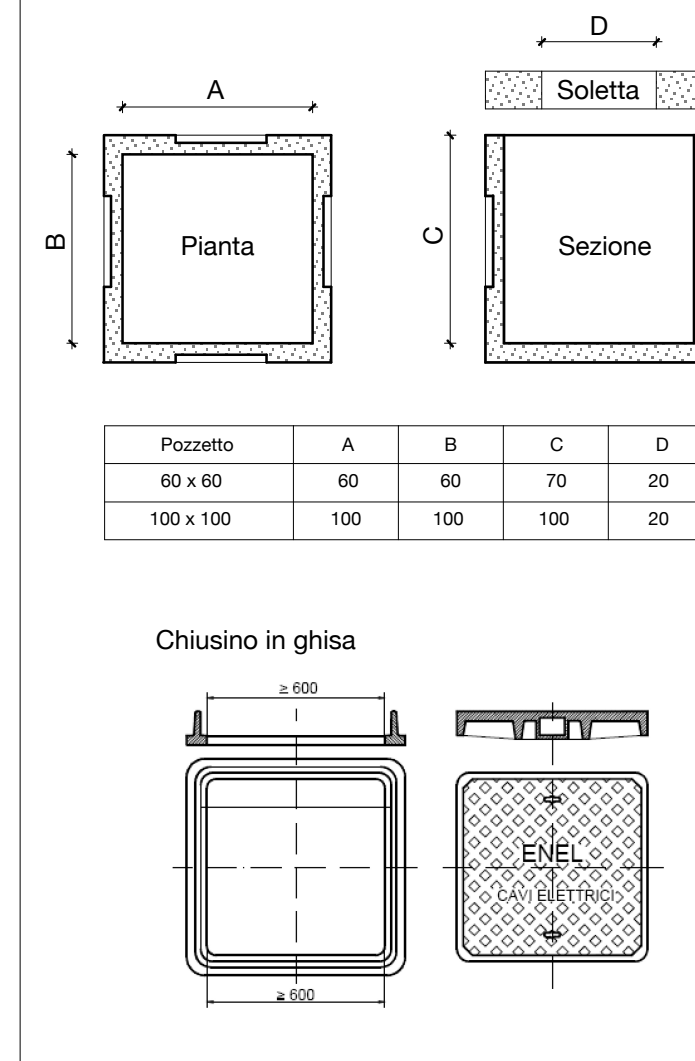

#### SEZIONE SCAVO PER CAVIDOTTI B.T. (NON IN SCALA)

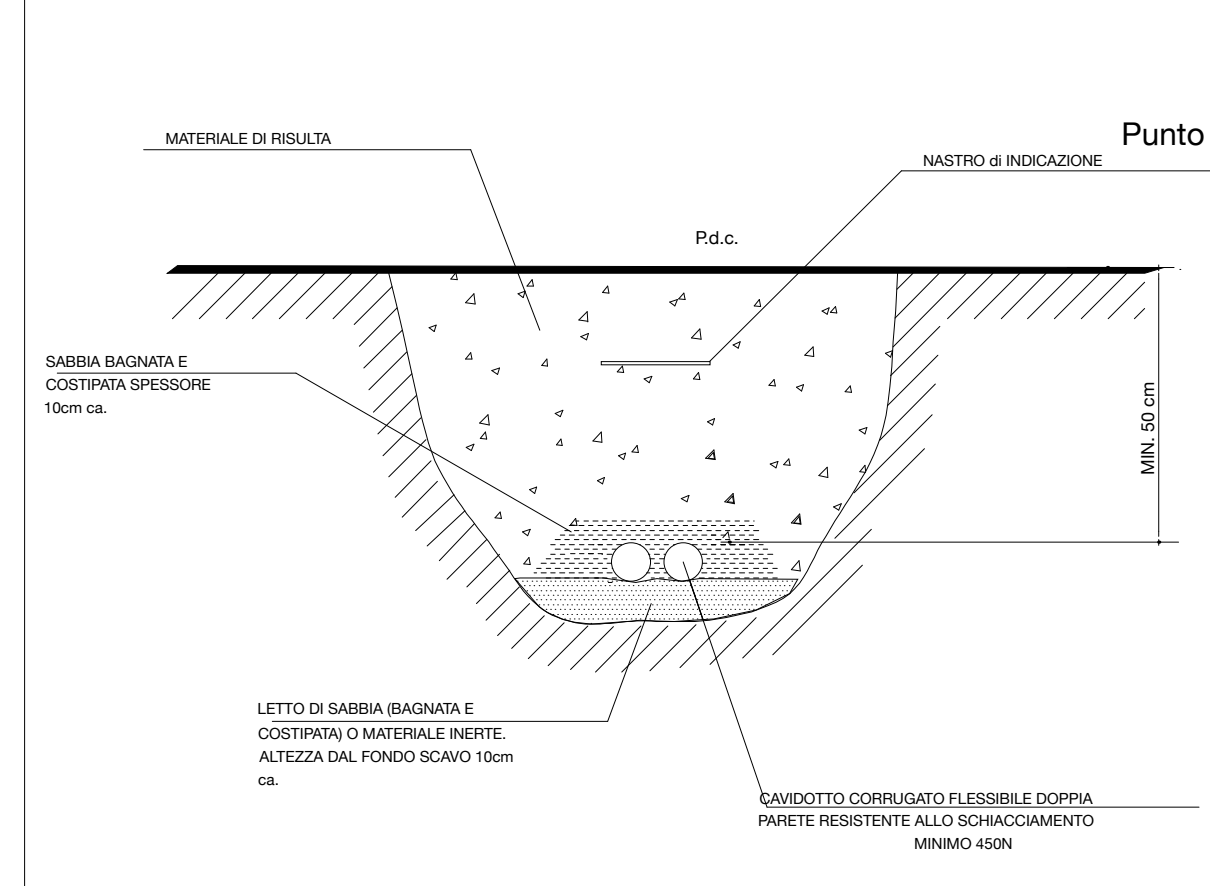

#### PARTICOLARE POZZETTI TELECOM

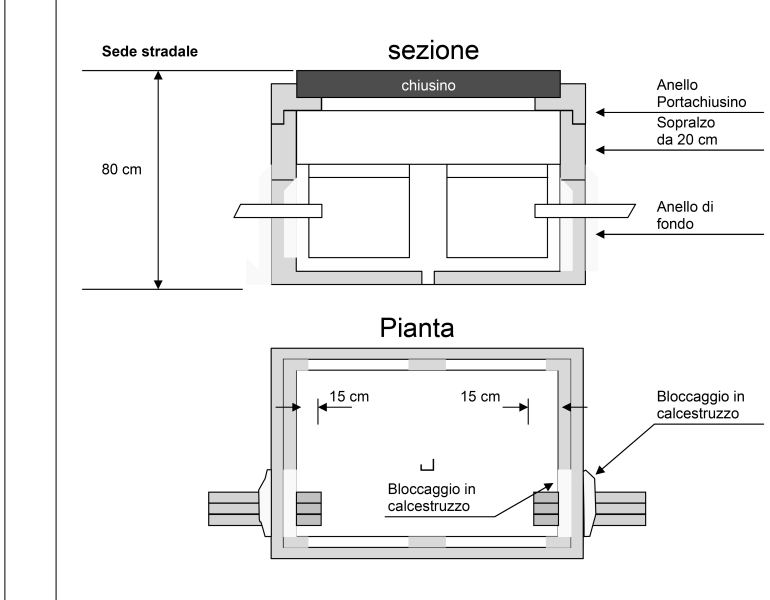

Isola ecologica  
Raccolta differenziata

