



Comune di **MONTEBUONO**

VIA DEL MUNICIPIO, 1 - 02040 - MONTEBUONO (RI)
TEL: 0765-607631 - FAX: 0765-607131

**LAVORI DI
EFFICIENTAMENTO ILLUMINAZIONE PUBBLICA**


(Legge 160/2019 Art. 1 commi da 29 a 37 e Decreto Capo Dipartimento per gli Affari interni e territoriali del Ministero dell'Interno del 14/01/2020)



PROGETTO DEFINITIVO-ESECUTIVO

**10. PLANIMETRIA
LOC. SANT'ANDREA**

il progettista:

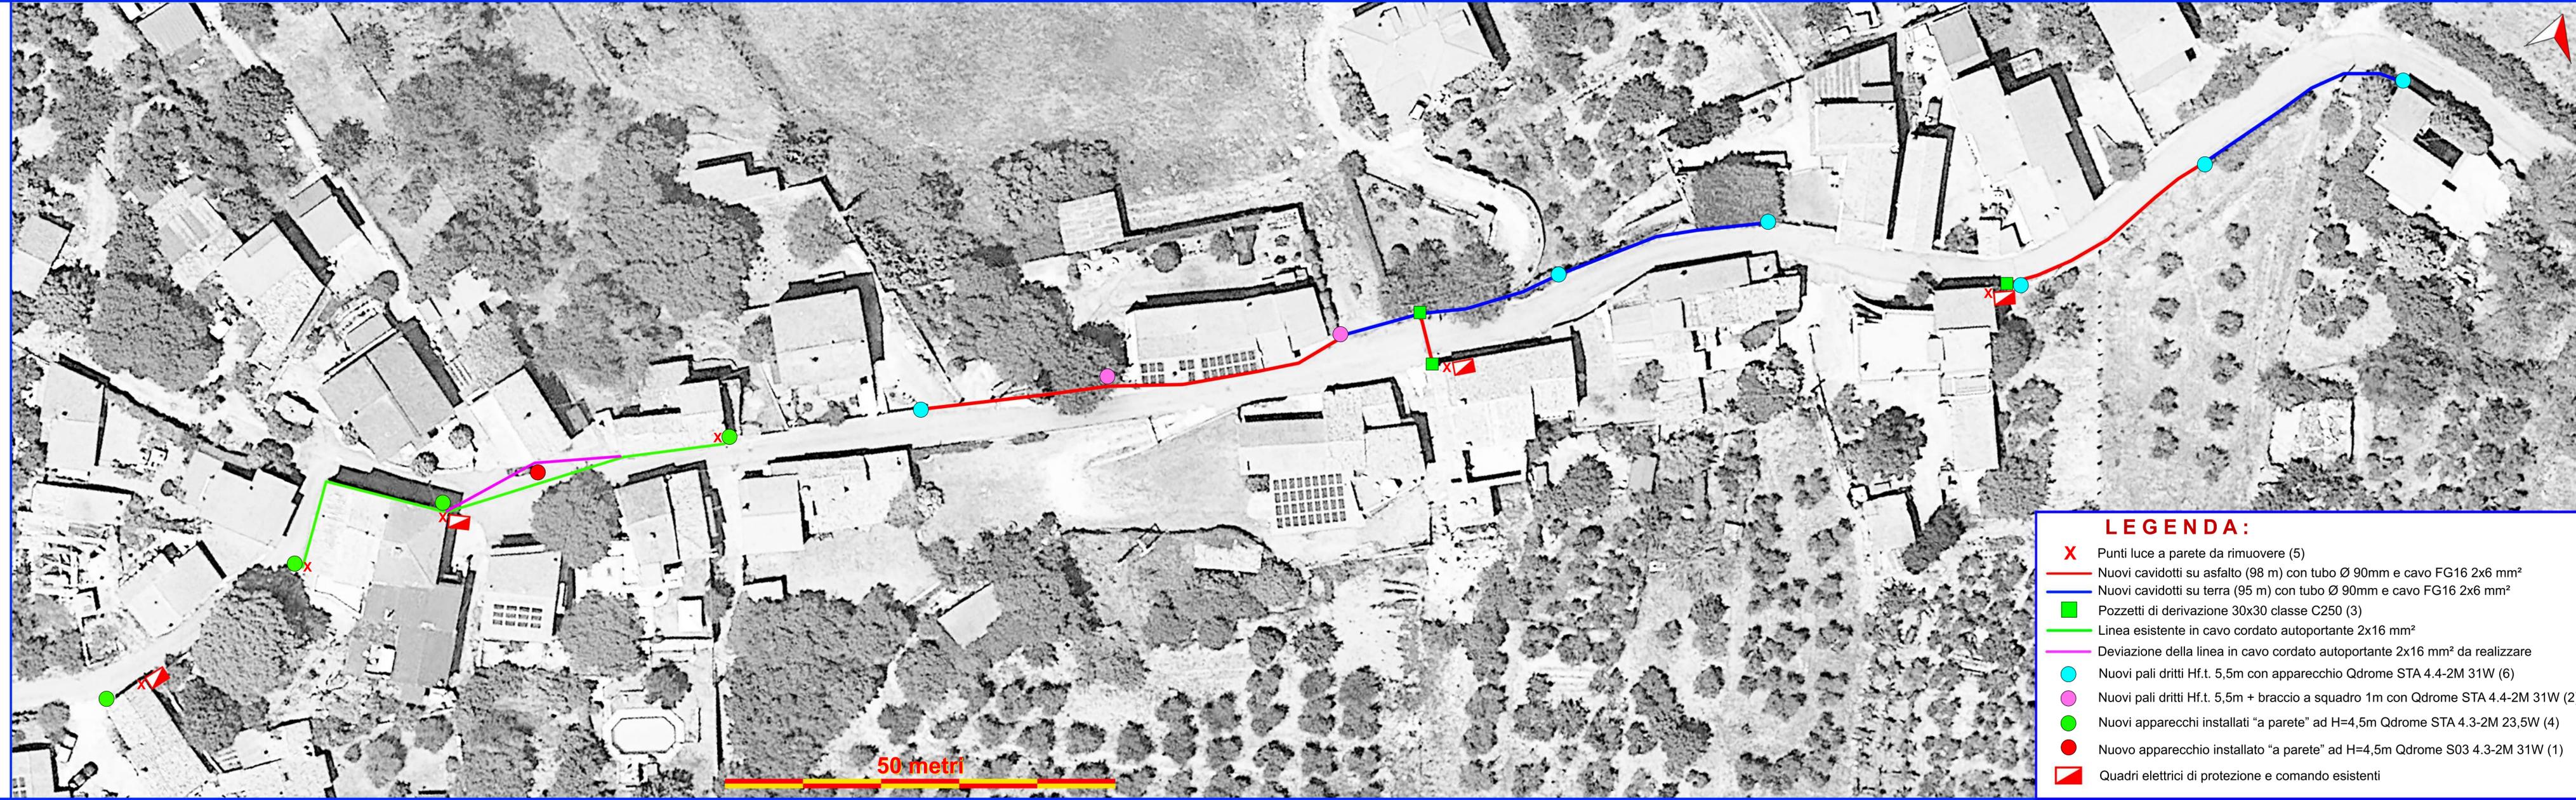

LEGENDA:

- X Punti luce a parete da rimuovere (5)
- Nuovi cavidotti su asfalto (98 m) con tubo Ø 90mm e cavo FG16 2x6 mm²
- Nuovi cavidotti su terra (95 m) con tubo Ø 90mm e cavo FG16 2x6 mm²
- Pozzetti di derivazione 30x30 classe C250 (3)
- Linea esistente in cavo cordato autoportante 2x16 mm²
- Deviazione della linea in cavo cordato autoportante 2x16 mm² da realizzare
- Nuovi pali dritti Hf.t. 5,5m con apparecchio Qdrome STA 4.4-2M 31W (6)
- Nuovi pali dritti Hf.t. 5,5m + braccio a squadra 1m con Qdrome STA 4.4-2M 31W (2)
- Nuovi apparecchi installati "a parete" ad H=4,5m Qdrome STA 4.3-2M 23,5W (4)
- Nuovo apparecchio installato "a parete" ad H=4,5m Qdrome S03 4.3-2M 31W (1)
- ▴ Quadri elettrici di protezione e comando esistenti