

Regione Lazio
Provincia di Rieti

Comune di Montebuono

**Opere provvisionali di messa in
sicurezza della chiesa di
San Giovanni Battista
sita in loc. Fianello**

PROGETTO ESECUTIVO

Committente

*Comune di Montebuono
R.U.P. Geom. Angelo Pace*

Progettista

Dott. Ing. Marco Tornillo

*via Bruno Buozzi, n. 6
c.a.p. 02047 - Poggio Mirteto (RI)
telefono 0765/444049*




Descrizione Elaborato

DOCUMENTAZIONE FOTOGRAFICA

Elaborato

3

Data elaborato: aprile 2019

Scala elaborato: - - - - -

CONI FOTOGRAFICI

Scala 1:200

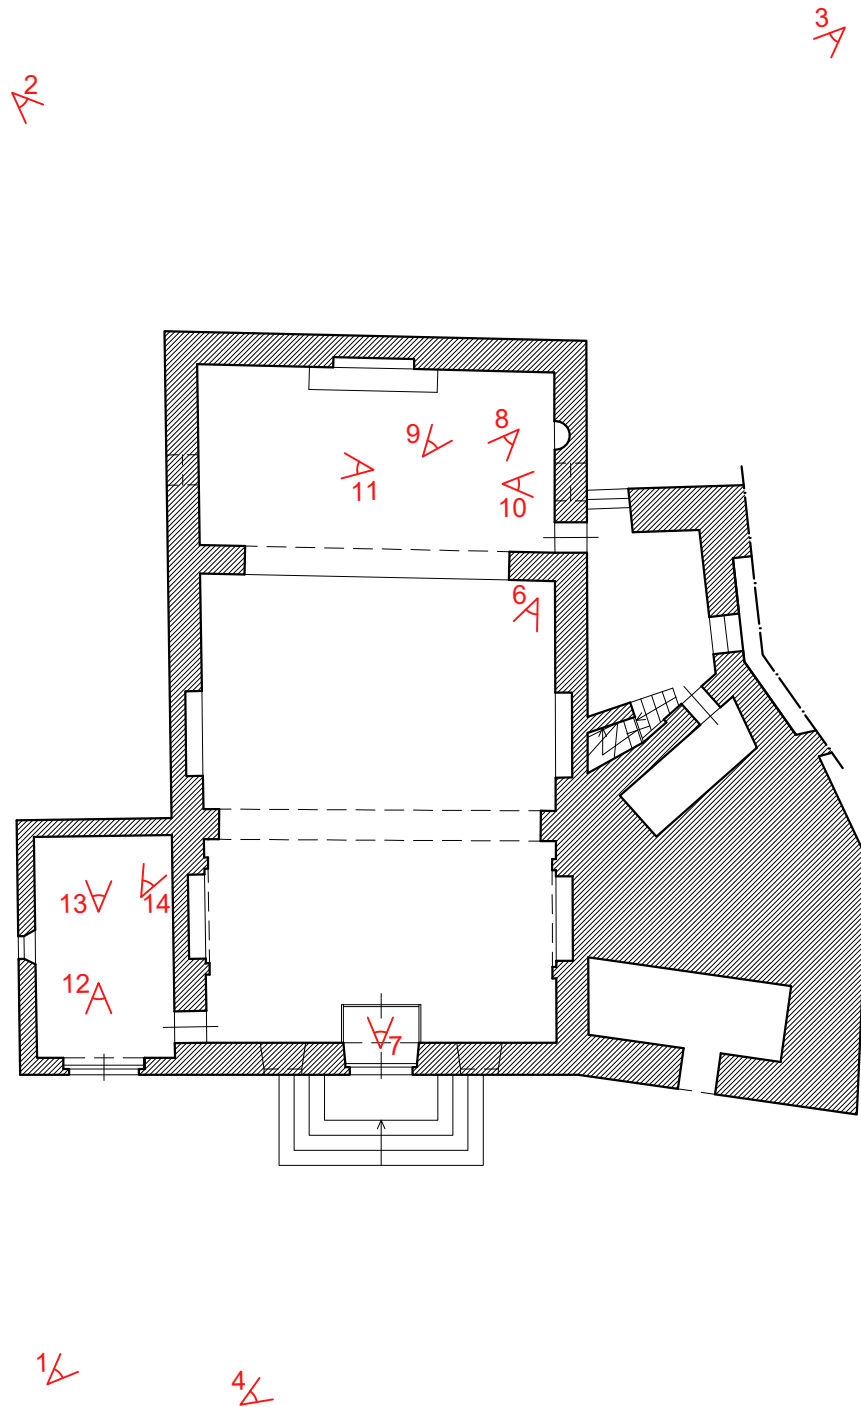




FOTO 1
(vista lato Ovest)



FOTO 2
(vista lato Nord - Est)



FOTO 3
(vista lato Sud - Est)



FOTO 4
(vista lato Ovest)



FOTO 5
(vista lato Ovest)

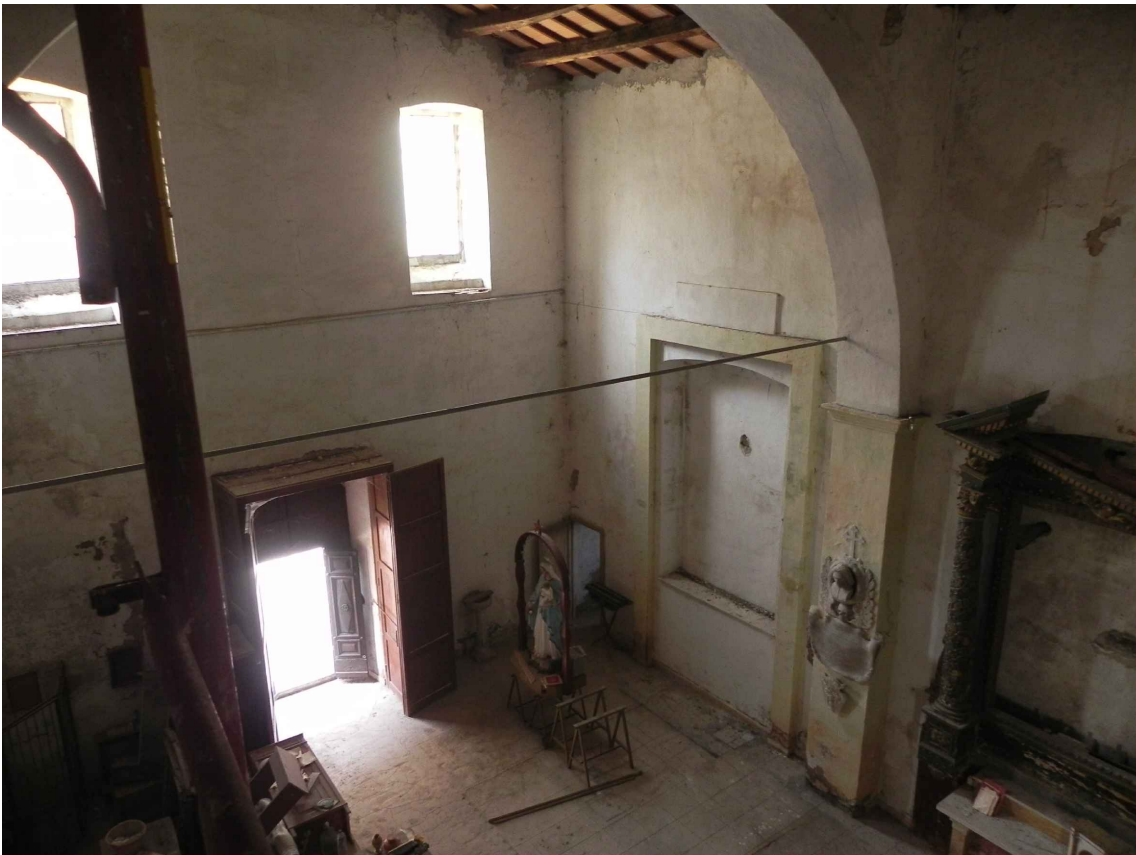


FOTO 6
(vista interna)

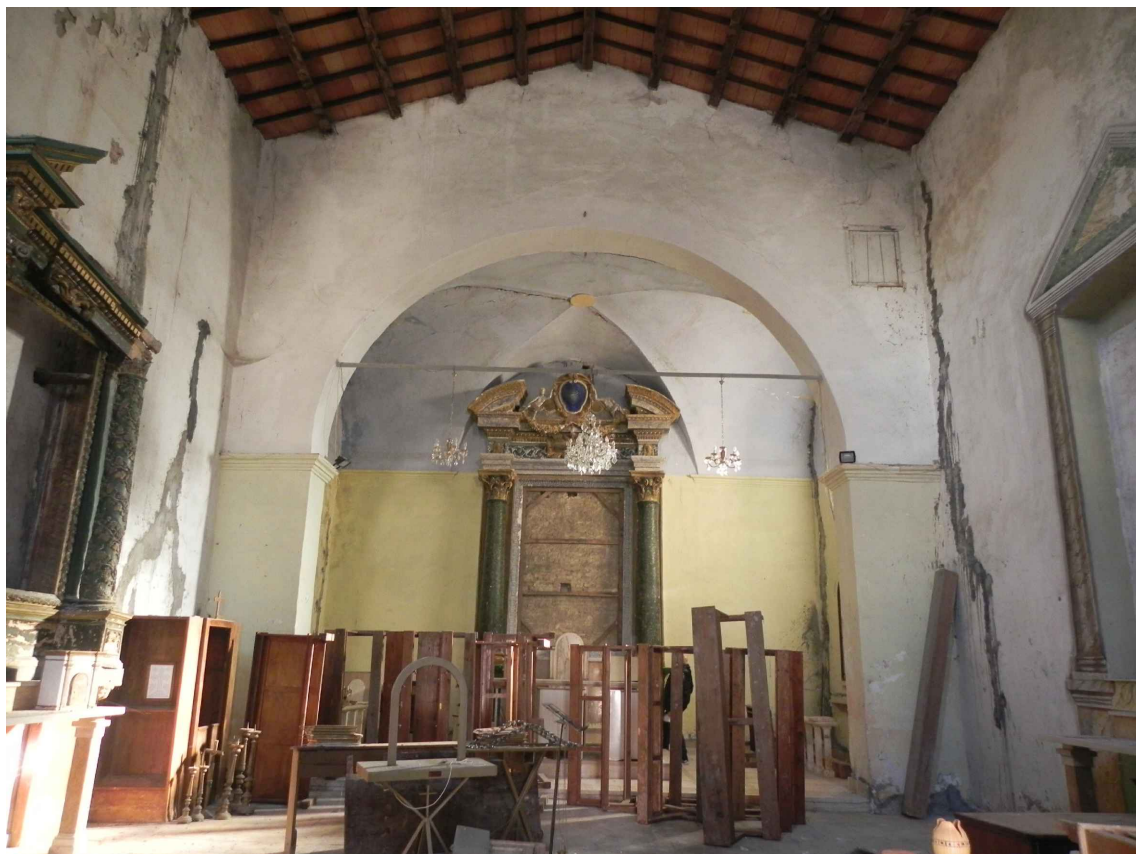


FOTO 7
(vista interna)



FOTO 8
(vista interna)



FOTO 9
(vista interna)



FOTO 10
(vista interna)



FOTO 11
(vista interna)



FOTO 12
(vista interna)



FOTO 13
(vista interna)

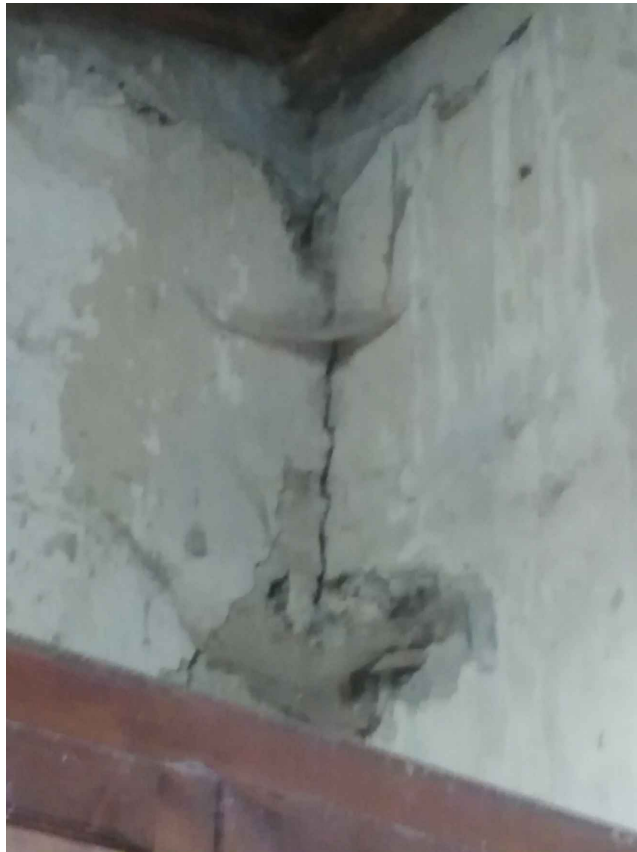


FOTO 14
(vista interna)