



PLANIMETRIA GENERALE_STATO DI FATTO

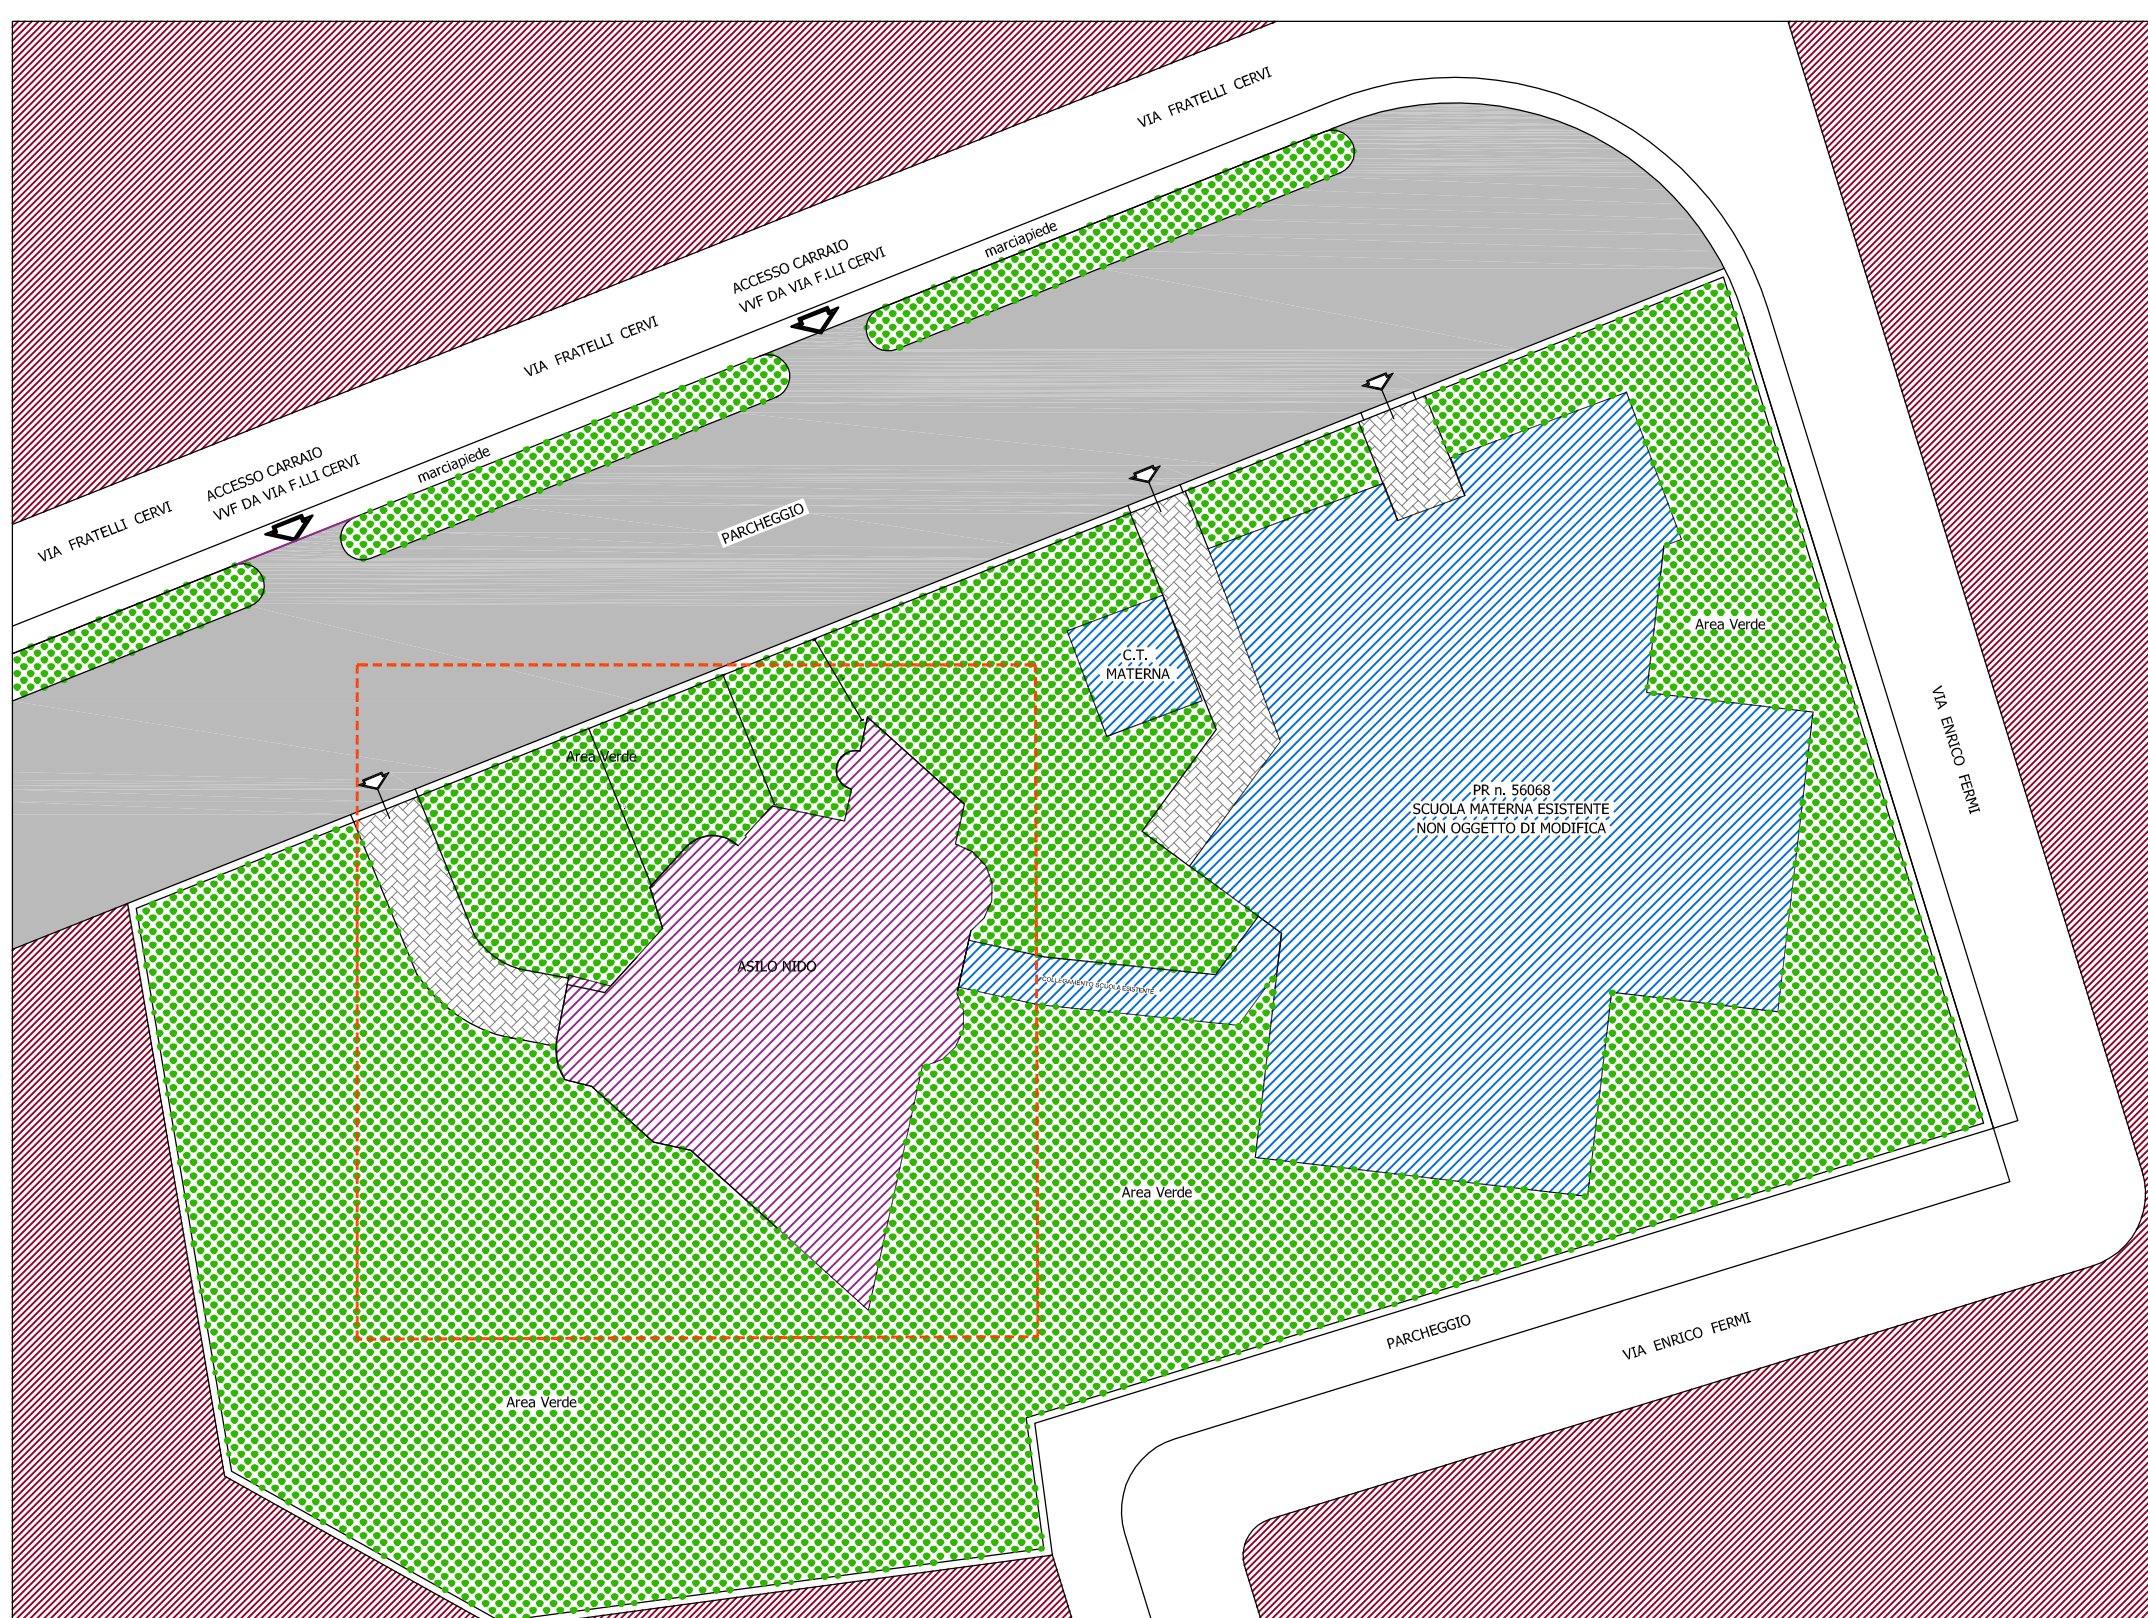

LEGENDA

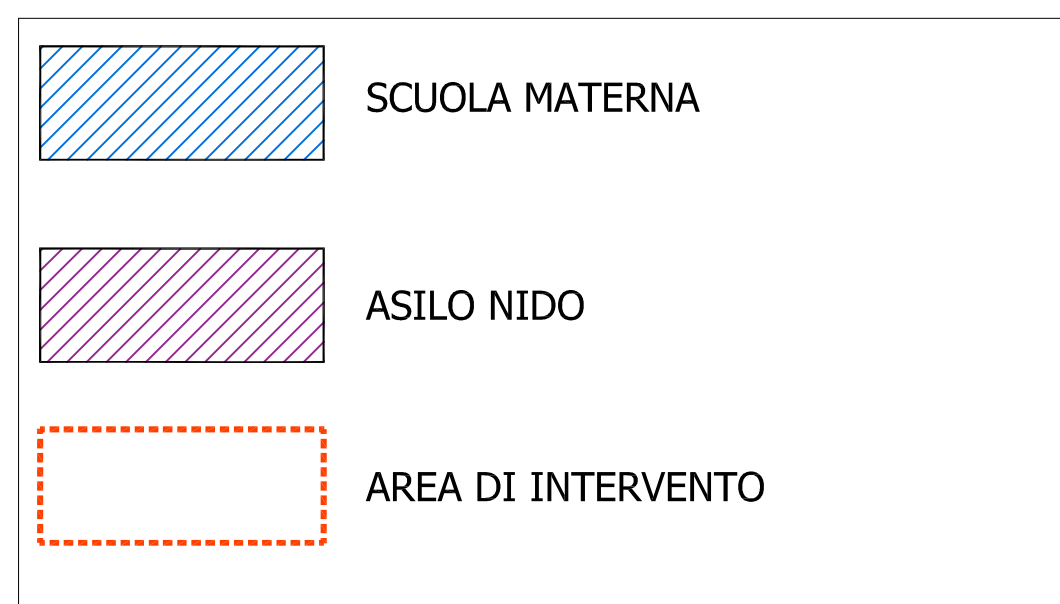

PLANIMETRIA GENERALE_STATO DI PROGETTO



COMUNE DI



SIZIANO

Provincia di Pavia

PROGETTO

DEFINITIVO/ESECUTIVO

PER ADEGUAMENTO DELL'ASILO NIDO COMUNALE
ALLA NORMATIVA PREVENZIONE INCENDI

Novembre 2018

TAV.

A11

PLANIMETRIA GENERALE - stato di fatto e di progetto

SCALA 1:500

PROPRIETA'

COMUNE DI SIZIANO
Provincia di Pavia
Piazza Giacomo Mattei, 1
tel. 0382.6780284 - fax. 0382.617660 - C.F. 00478370182

PROGETTISTA

Arch+ ENGINEERING S.R.L.
P.IVA CF. 03295550180
Via F. Coma, 26 T. 0582-550405
27100 Pavia F. 0582-185111
ARCH. MONICA CASTOLDI
ARCH. FAUOLO SCAPOLO

CONSULENTI

BLU S.p.A. Via Enrie, 4 35044 - 27043 Bovi (PV)
0303000030748 0382-880700-PEC: info@blu.it
ing. Matteo Mognoli - con. 3358345019 - email: matteo.mognoli@blu.it

Ing. Massimo Buscaglia
B1
Buscaglia Massimo
Studio Tecnico Associato di Architettura, Ingegneria e Urbanistica
Ing. Massimo Buscaglia - Arch. Davide Buscaglia
Corso della Repubblica, 18 - 27020 Agrate (PV)
tel. +39 0381 73008 - mail: progett@buscagliaassociati.it

I disegni e le informazioni in essi contenute sono proprietà esclusiva della Società Arch+ Engineering s.r.l. e non possono essere modificati, riprodotti, resi pubblici o utilizzati per usi differenti da quelli per cui sono stati redatti, salvo autorizzazione scritta.