




sezione A-A
(particolare piano primo)

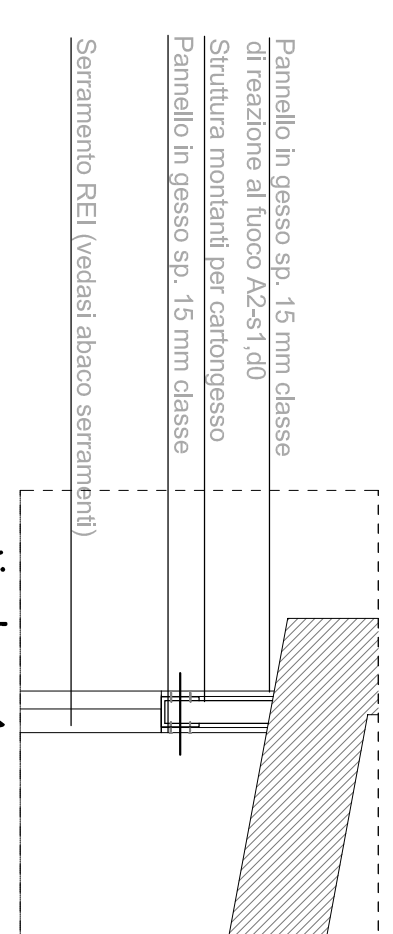

particolare A

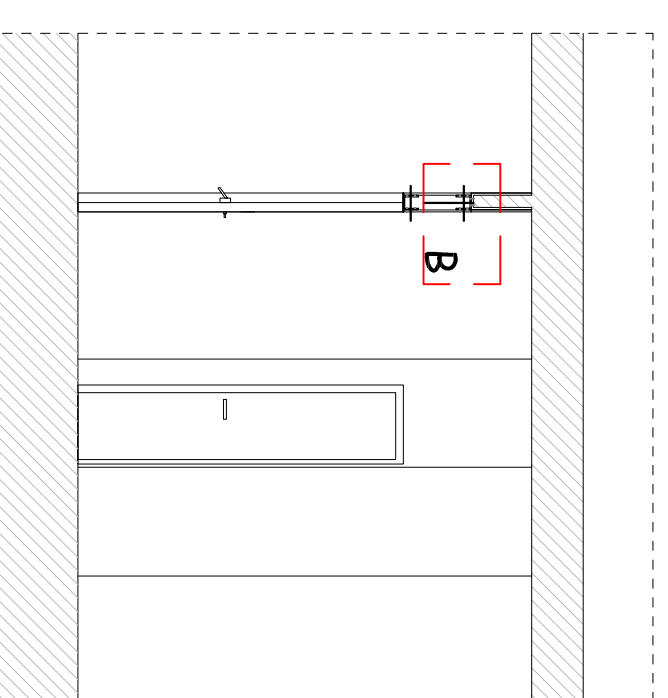


sezione B-B
(particolare piano terra)

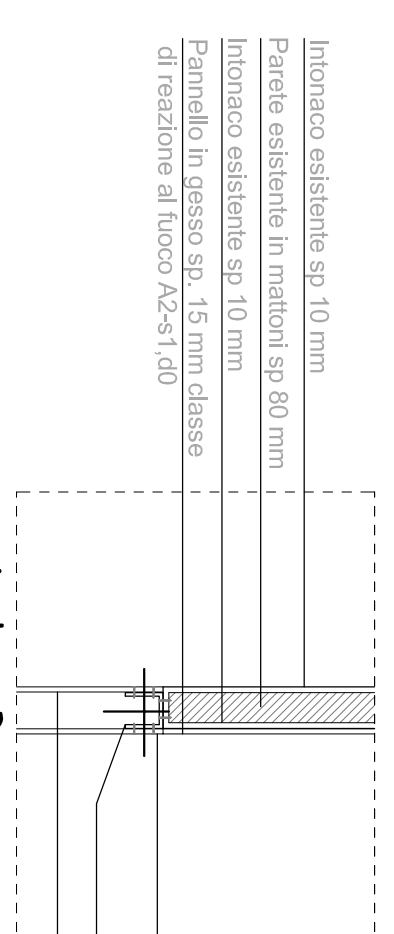


particolare B


Particolari costruttivi scala esterna

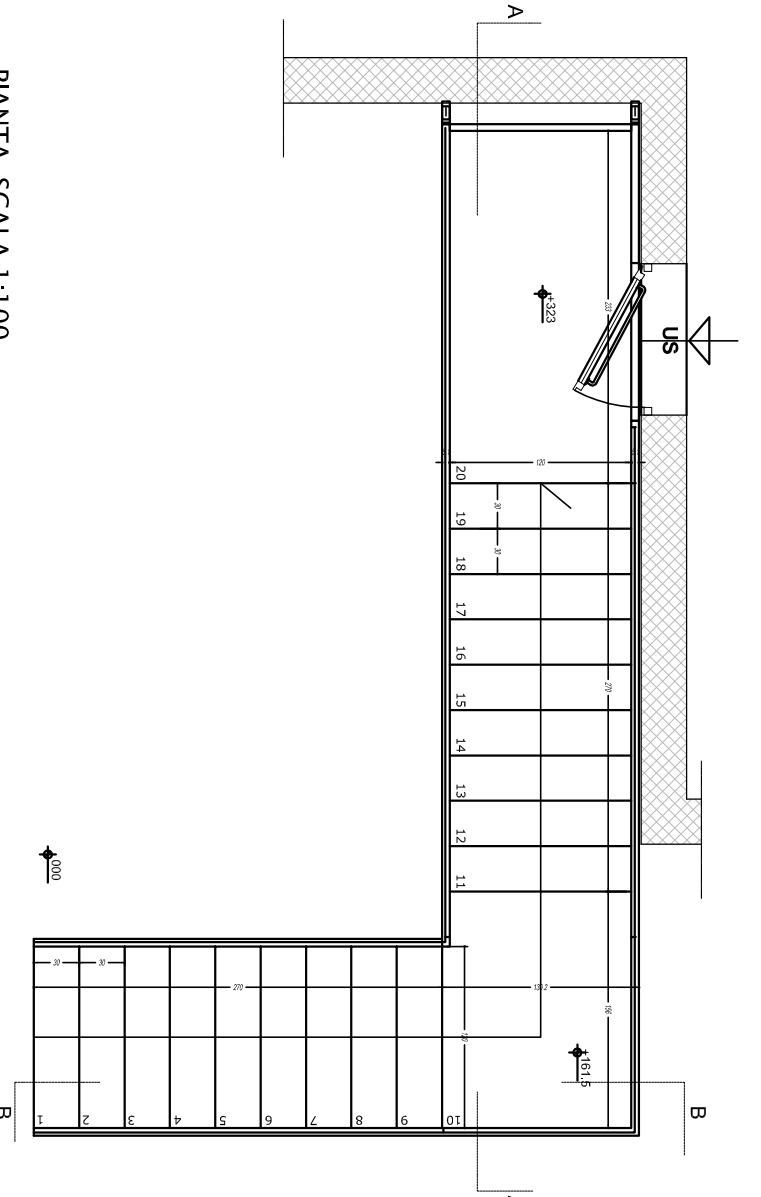


PIANTA SCALA 1:100

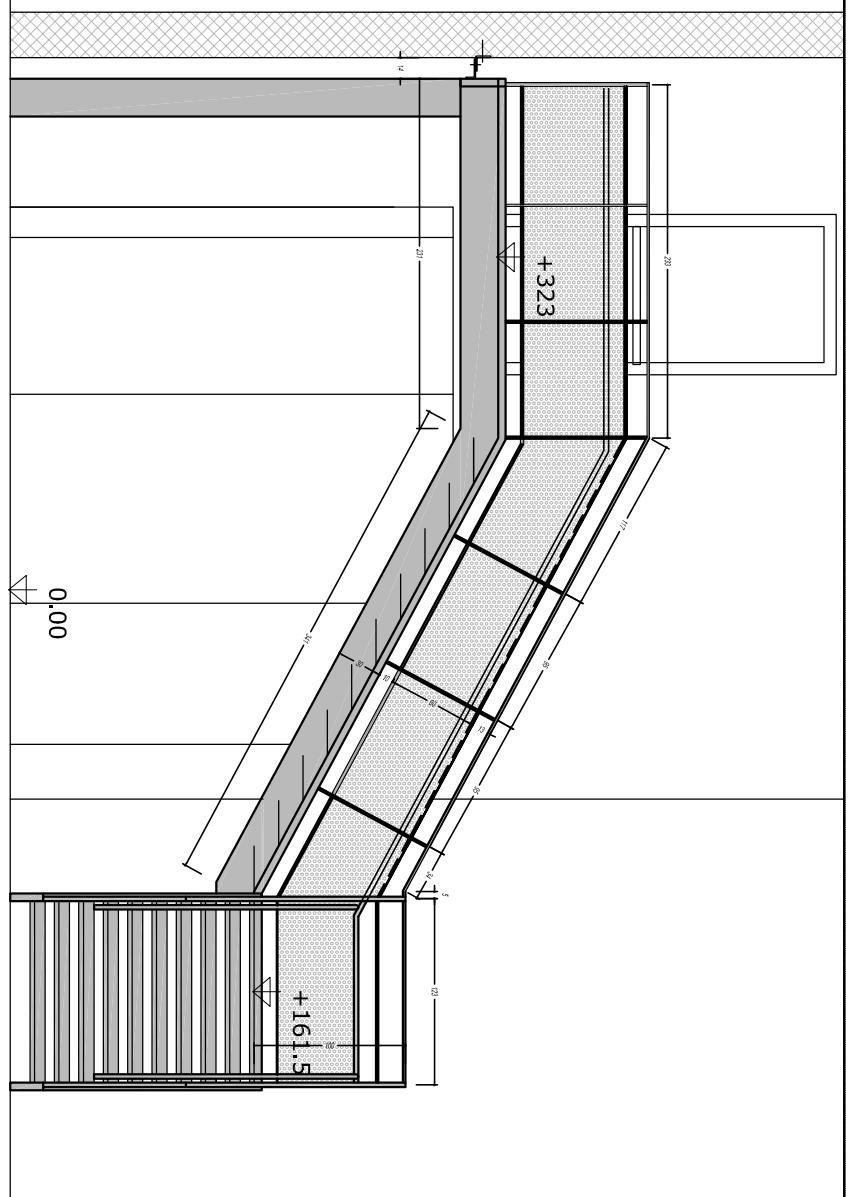

PROSPETTO NORD FRONTALE 1:100

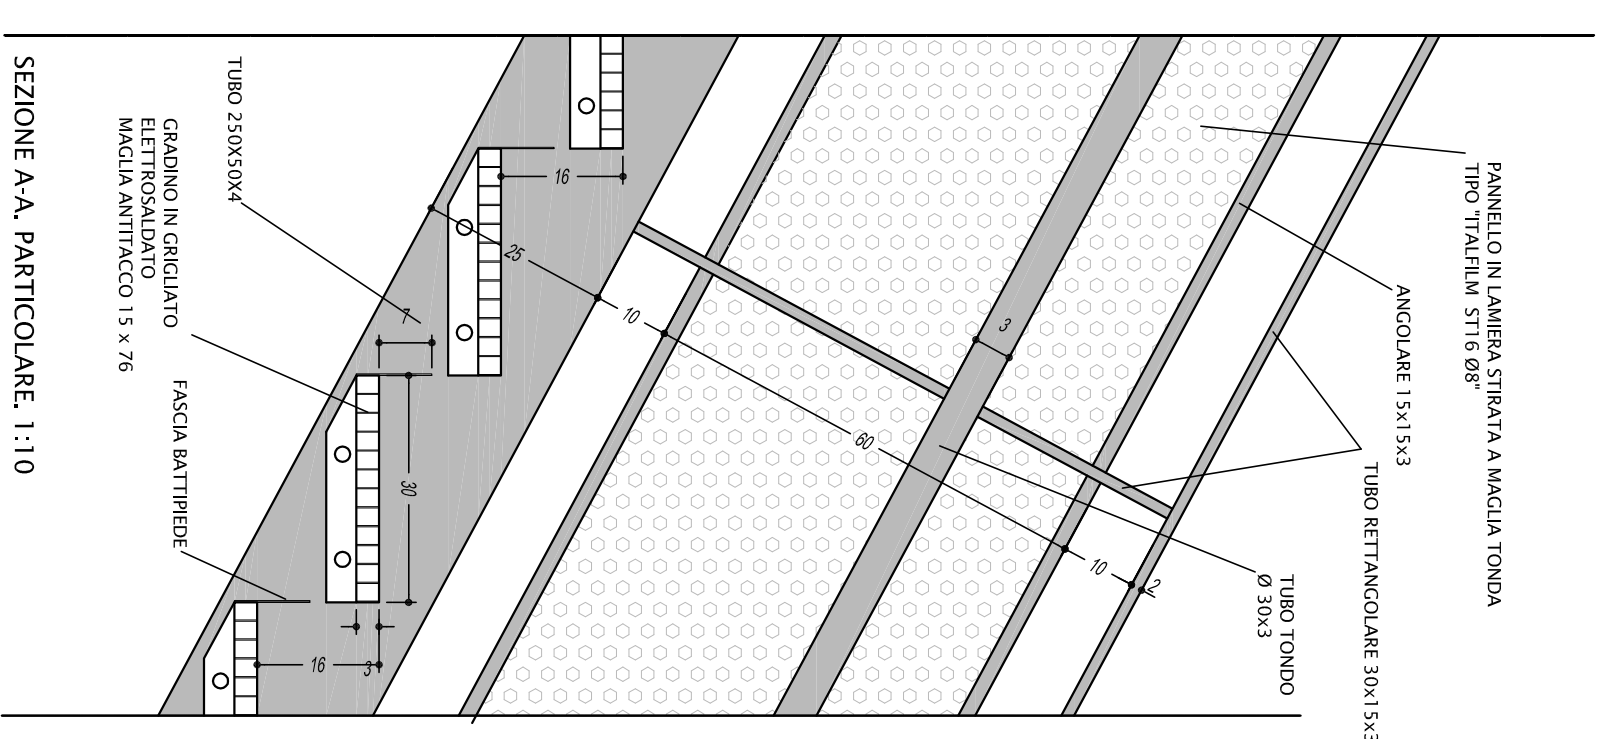

SEZIONE A-A, PARTICOLARE. 1:10

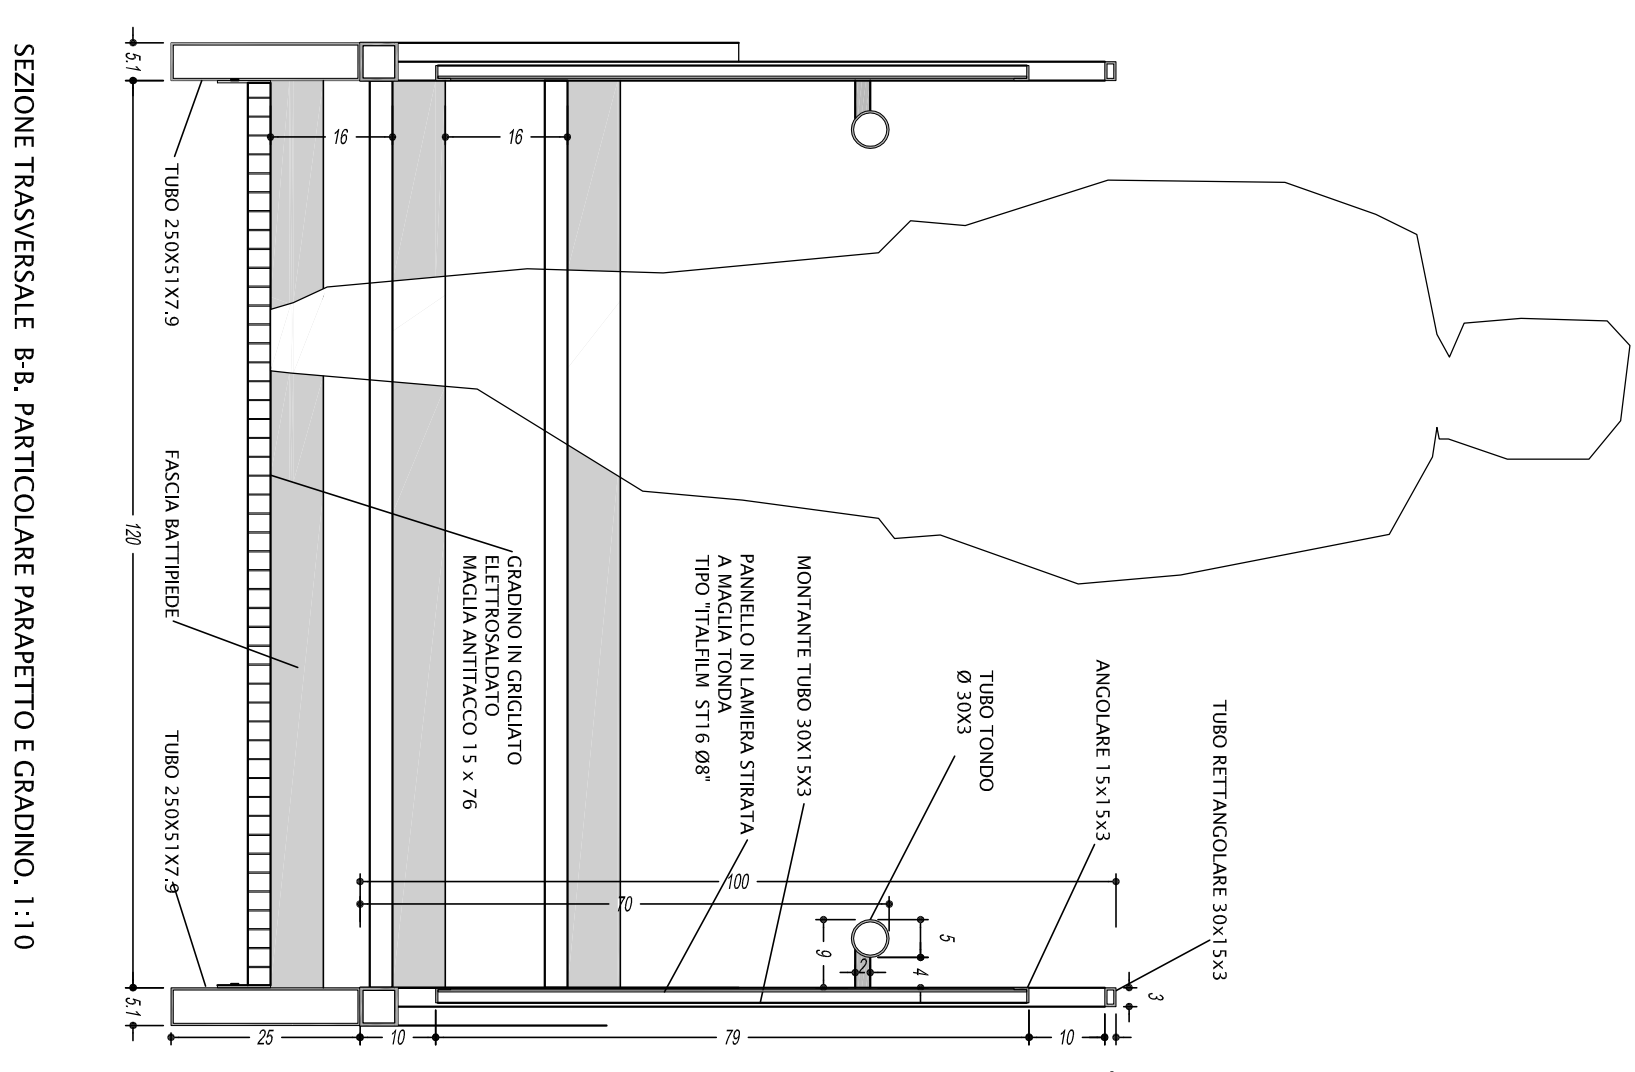

SEZIONE TRASVERSALE B-B, PARTICOLARE PARAPETTO E GARDINO. 1:10



COMUNE DI SIZZANO

Provincia di Pavia

SIZZANO

PROGETTO

DEFINITIVO/ESECUTIVO
PER ADEGUAMENTO DELL'ASILO NIDO COMUNALE
ALLA NORMATIVA PREVENZIONE INCENDI

Novembre 2018

TAV

A16

SCALA 1:100

Particolari costruttivi

PROPRIETA': COMUNE DI SIZZANO

Provincia di Pavia
Piazza Gialloni Magni, 1
00102 SIZZANO (PA) - Tel. 0322/871800 - C.F. 00478370162

PROGETTISTA

Arch+ ENGINEERING SRL
Via F. Crispien, 46
27100 Pavia
Tel. 0322/435809
Fax. 0322/435151
ARCH. PAOLO SCARFOLDI

CONSULENTE:

BLU s.r.l.
Via Sella, 10/B - 27021 CASALE
Tel. 0322/871800 - Fax. 0322/871802
P.IVA 03220790162 - C.F. 03220790162

Ing. Massimo Buscaglia



Studio Tecnico Associato di Architettura, Ingegneria e Urbanistica
Via Sella, 10/B - 27021 CASALE (PV)
Tel. 0322/871800 - Fax. 0322/871802
P.IVA 03220790162 - C.F. 03220790162

I disegni e le informazioni in essi contenute sono proprietà esclusiva della Società Arch+ Engineering s.r.l. e non possono essere modificati, riprodotti, resi pubblici o utilizzati per usi differenti da quelli per cui sono stati redatti, salvo autorizzazione scritta.