PIANTA PIANO TERRA

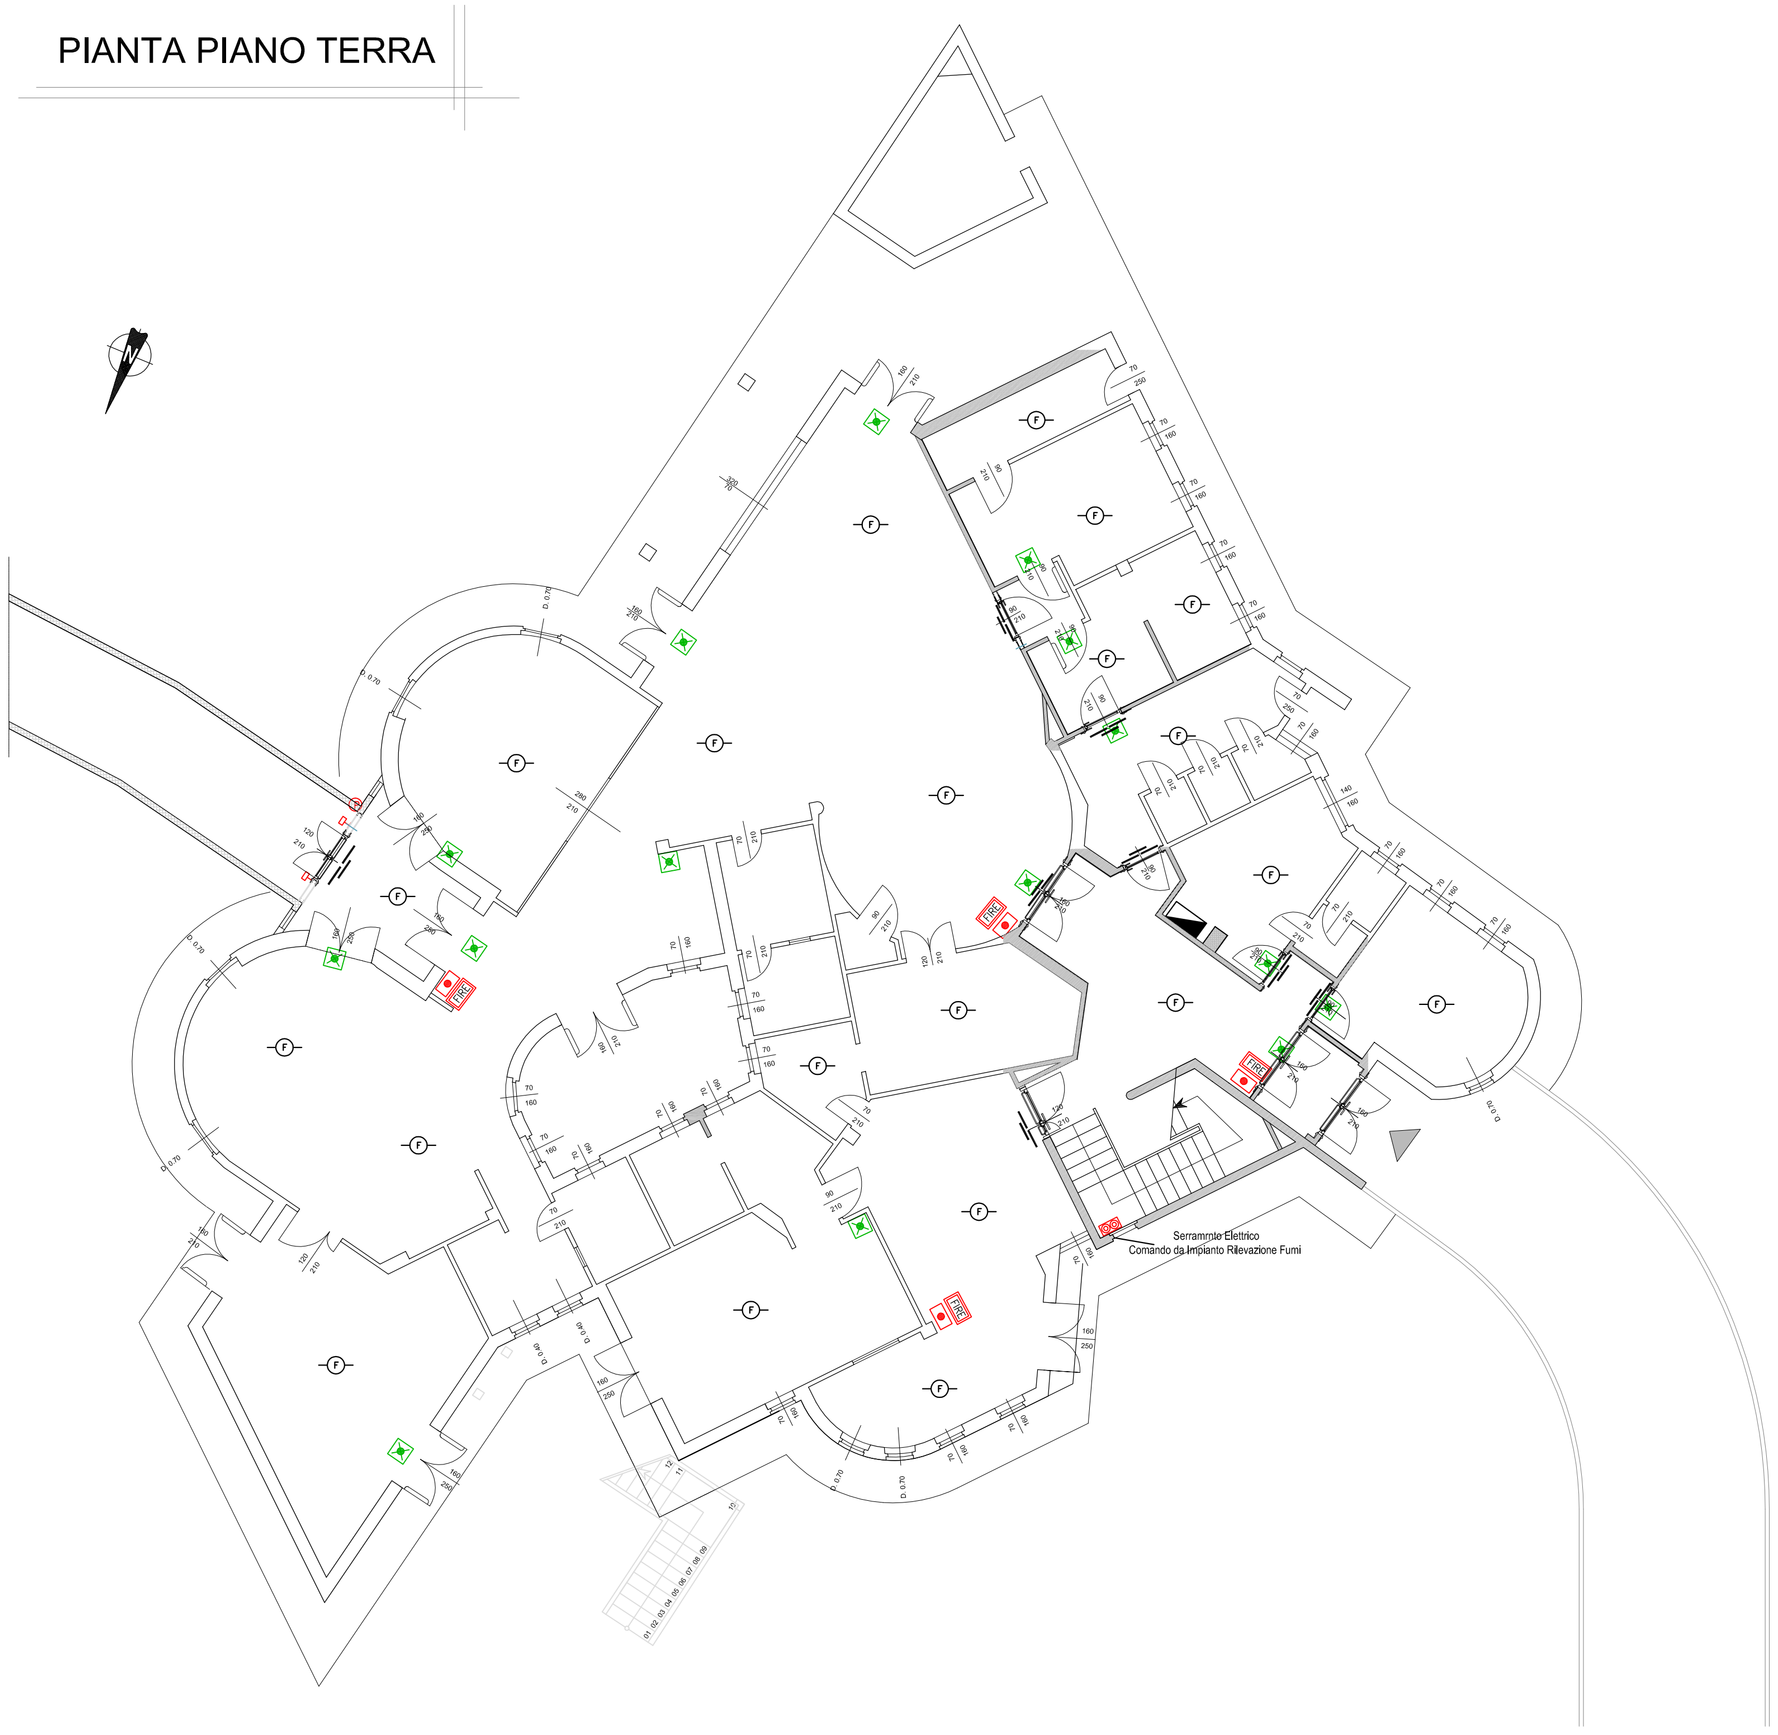

LEGENDA SIMBOLI

	INTERRUTTORE		QUADRO ELETTRICO GENERALE
	DEVIATORE		MONTANTE (ASCENDENTE/PASSANTE/DISCENDENTE)
	INVERTITORE	E	SCATOLA DI DERIVAZIONE IMP.ELETTRICO
	PULSANTE	A	SCATOLA DI DERIVAZIONE IMP.ALLARME
	PULSANTE APERTURA E CHIUSURA PER SERRAMENTO	TV	SCATOLA DI DERIVAZIONE IMP.TELEVISIVO
	PULSANTE A TIRANTE	T	SCATOLA DI DERIVAZIONE IMP.TELEFONICO
	PULSANTE CHIAMATA INGRESSO		POSTO INTERNO CITOFONICO
	RONZATORE CONNESSO AL TIRANTE BAGNO		POSTAZIONE CITOFONICA ESTERNA
	SUONERIA CONNESSA AL CAMPANELLO INGRESSO	TA	TERMOSTATO AMBIENTE
	PUNTO LUCE A SOFFITTO	LTD	PRESA TRASMISIONE DATI
	PUNTO LUCE A PARETE	LTE	PRESA TELEFONICA
	PRESA 10A 230 COMANDATA	LTU	PRESA TV TERRESTRE
	PRESA UNEL 10/16	LTS	PRESA TV SATELLITARE
	LAMPADA A LED CON GRUPPO DI EMERGENZA	3P+N+T	PRESA CEE INTERBLOCCATA CON FUSIBILI 3P+N+T
	PROIETTORE DA ESTERNO LED	2P+T	PRESA CEE INTERBLOCCATA CON FUSIBILI 2P+T
	RILEVATORE ACCENSIONE LUCI		INSERITORE A CHIAVE IMPIANTO ANTINTRUSIONE
2x36W	CORPO ILLUMINANTE FLUORESCENTE STAGNA		CONTATTO MAGNETICO IMPIANTO ANTINTRUSIONE
	CORPO ILLUMINANTE FLUORESCENTE 4X18 DA INCASSO		SENSORE VOLUMETRICO IMPIANTO ANTINTRUSIONE
	PULSANTE DI SGANCIO IP55		SIRENA ESTERNA IMPIANTO ANTINTRUSIONE
	CENTRALE RILEVAZIONE FUMI + ALIMENTATORE		POZZETTO 40X40
	TARGA OTTICA DI ALLARME INCENDIO, DA INTERNO		PULSANTE APERTURA PORTA ELETTRIFICATA
	PULSANTE MANUALE D'ALLARME INCENDIO		SERRATURA ELETTRICA
	RILEVATORE OTTICO DI FUMO NEL CONTROSOFFITTO		PROIETTORE
	RILEVATORE OTTICO DI FUMO		PASSERELLA IN METALLO 150X80
	RILEVATORE TERMOVELOCIMETRICO		CANALE ELETTRIFICATO
	SPIA LUMINOSA PER RIPETIZIONE ALLARME INCENDIO	P	PULSANTE PER CHIUSURA PORTE REI
			ELETTROMAGNETE PER PORTE REI

COMUNE DI

SIZIANO

Provincia di Pavia

PROGETTO DEFINITIVO/ESECUTIVO

PER ADEGUAMENTO DELL'ASILO NIDO COMUNALE ALLA NORMATIVA PREVENZIONE INCENDI

Novembre 2018

TAV. E01

SCALA 1:100

TAVOLA DISTRIBUZIONE IMPIANTO ILLUMINAZIONE EMERGENZA-IMPIANTO RILEVAZIONE FUMI PIANO TERRA

I disegni e le informazioni in essi contenute sono proprietà esclusiva della Società Arch+ Engineering s.r.l. e non possono essere modificati, riprodotti, resi pubblici o utilizzati per usi differenti da quelli per cui sono stati redatti, salvo autorizzazione scritta.

PROPRIETA'

COMUNE DI SIZIANO
Provincia di Pavia
Piazza Giacomo Negri, 1
tel. 0382.6780284 - fax. 0382.617660 - C.F. 00478370182

PROGETTISTA

Arch+ ENGINEERING S.R.L.
P.IVA-C.F. - 02295550186
Via P. Cossa, 26 — Tel. 0382-530905
27100 Pavia — Fax. 0382-1851511

ARCH. MONICA CASTOLDI
ARCH. PAOLO SCAFOLO

CONSULENTI :

BLU a socio unico srl Via Emilia, n.354/b • 27043 Broni (PV)
0385.060760 • PEC: info@pec.blueline.net
Ing. Matteo Magnani • port. 3356345018 • email: matteo.magnani@blueline.net

Ing. Massimo Buscaglia

BuscagliaAssociati
Studio Tecnico Associato di Architettura, Ingegneria e Urbanistica
Ing. Massimo Buscaglia - Arch. Davide Buscaglia
Corso della Repubblica, 19 - 27029 Vigevano (PV)
tel +39 0381 73908 • mail progetti@buscagliaassociati.it