
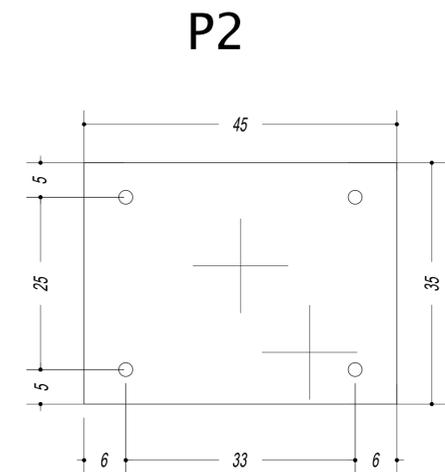


PIANTA SCALA

PIASTRE DI BASE 1:10

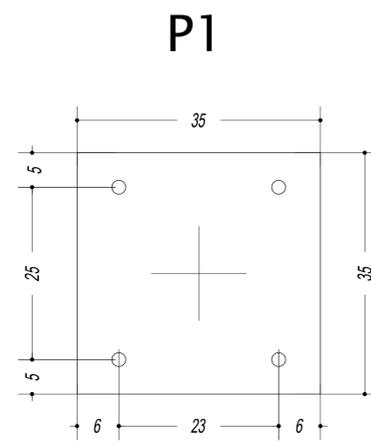

MATERIALI E INDICAZIONI:

CLS A PRESTAZIONE GARANTITA  
UNI EN 206-1 p.to 6.2

CLS PER SOTTOFONDAZIONI NON  
ARMATE:  
classe di resistenza C16/20  
classe di esposizione X0  
consistenza S3  
dimens. max inerte 32 mm

CLS PER FONDAZIONI ARMATE:  
classe di resistenza C25/30  
classe di esposizione XC2  
consistenza S4  
dimens. max inerte 30mm

ACCIAIO PER ARMATURE C.A.  
tipo B450C  
controllato e certificato


COPRIFERRO MINIMO 4 cm

- Predisporre sempre chiamate per qualsiasi ripresa di getto
- Non eseguire alcun getto senza l'approvazione della D.L.
- La misura delle staffe si intende a filo esterno


N.B.

- Predisporre sempre chiamate per qualsiasi ripresa di getto
- Non eseguire alcun getto senza l'approvazione della D.L.


PL1

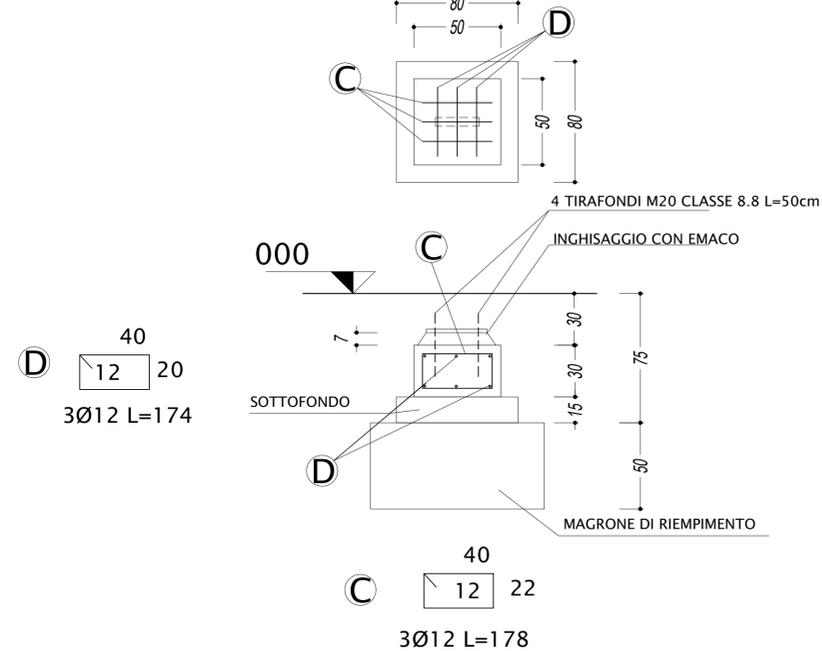

PL2

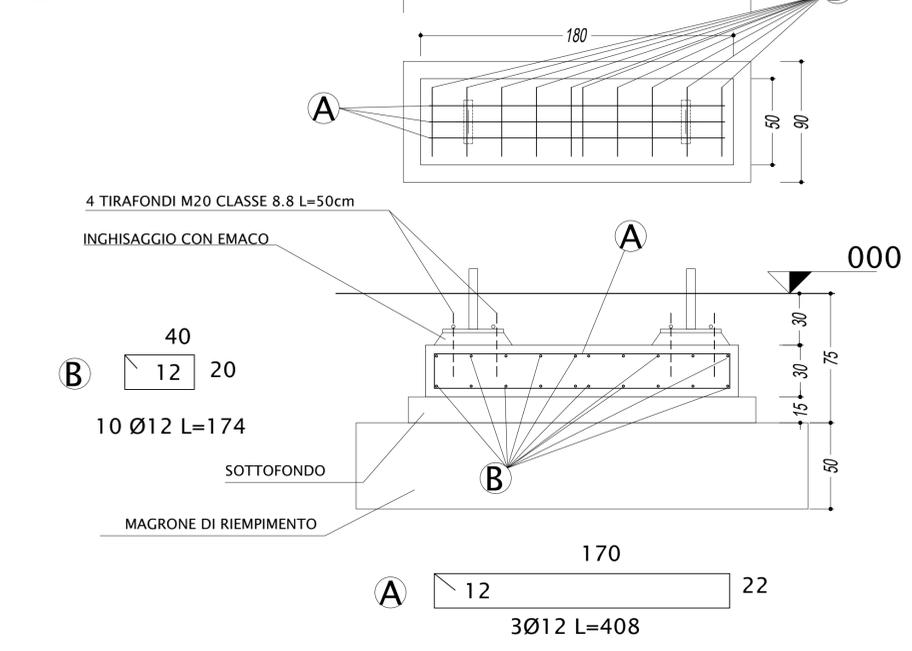

Co1

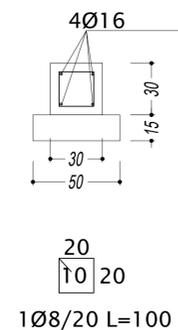

N.B. MISURE ESTERNO BARRA



COMUNE DI SIZIANO

Provincia di Pavia

PROGETTO DI FATTIBILITA'

PER ADEGUAMENTO DELL'ASILO NIDO COMUNALE  
ALLA NORMATIVA PREVENZIONE INCENDI

Novembre 2018

TAV.

S04

Scala esterna.  
Fondazione

SCALA 1:20/5

PROPRIETA' COMUNE DI SIZIANO  
Provincia di Pavia  
Piazza Giacomo Negri, 1  
tel. 0382.617604 - fax. 0382.617660 - C.F. 00478370182

PROGETTISTA Arch+ ENGINEERING SRL  
P.IVA-C.F. 0229550186  
Via F. Cassa, 26 Tel. 0382-330405  
27100 Pavia Fax. 0382-1891511

ARCH. MONICA CASTOLDI  
ARCH. PAOLO SCAFOLO

CONSULENTE:  
Via Enke, n.3546 - 27043 Broni (PV)  
Tel. 0381.60700 - PEC: mbs@buscaglia.it  
Ing. Matteo Magrani - part. 355045018 - email: matteo.magrani@stuart.net

Ing. Massimo Buscaglia



Studio Tecnico Associato di Architettura, Ingegneria e Urbanistica  
Ing. Massimo Buscaglia - Arch. Davide Buscaglia  
Corso della Repubblica, 19 - 27029 Vigevano (PV)  
tel +39 0381 73008 - mail: progetti@buscagliainc.com

I disegni e le informazioni in essi contenute sono proprietà esclusiva della Società Arch+ Engineering s.r.l. e non possono essere modificati, riprodotti, resi pubblici o utilizzati per usi differenti da quelli per cui sono stati redatti, salvo autorizzazione scritta.

Tutti i diritti sono riservati. Nessun disegno o parte di esso può essere riprodotto o rielaborato senza l'autorizzazione scritta dell'autore