


SCALA DI EMERGENZA ESTERNA


INTONACHINO E TINTEGGIATURA FORTEMENTE AMMALORATE

SERRAMENTI AD OBLO' USURATI

PROSPETTO NORD

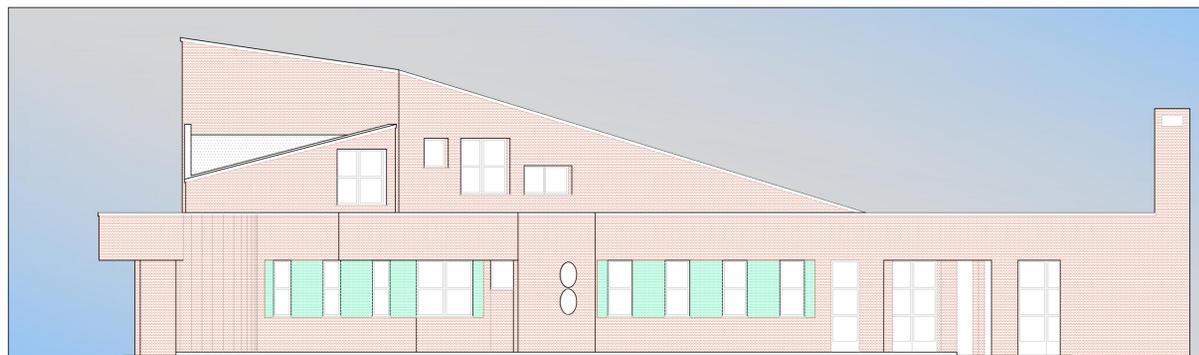


PROSPETTO OVEST

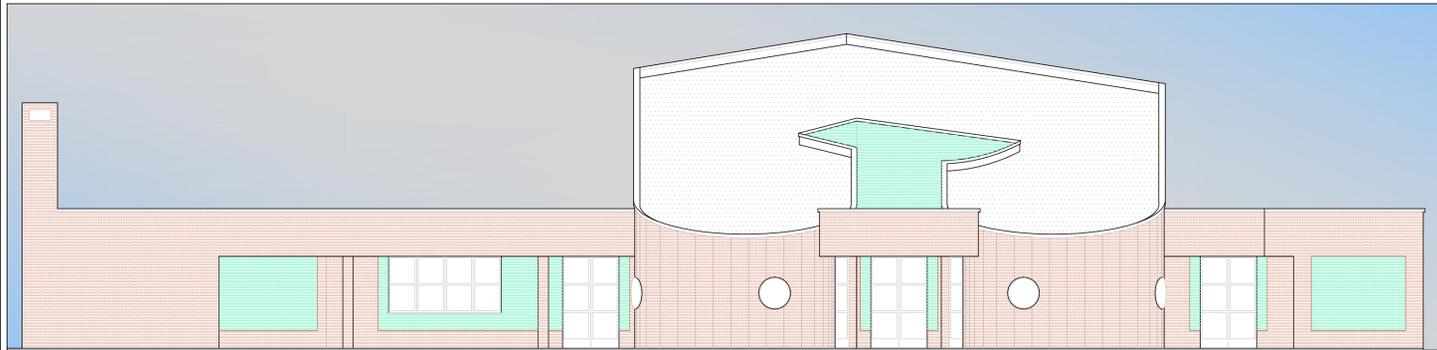

TUNNEL DI COLLEGAMENTO
CON SCUOLA MATERNA - ESISTENTE

PROSPETTO SUD-EST

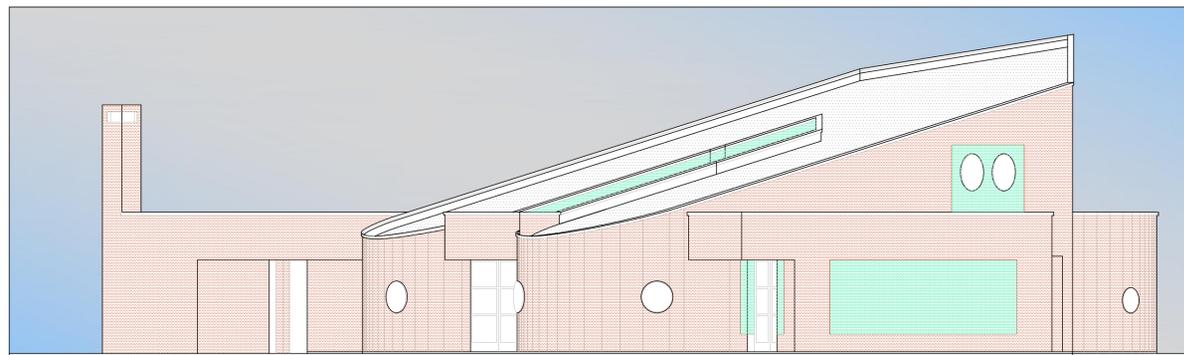


PROSPETTO EST

SCALA DI EMERGENZA ESTERNA



VISTE FOTOGRAFICHE DI PARTICOLARI IN FACCIATA CON EVIDENTE AMMALORAMENTO DELLA SUPERFICIE PITTORICA

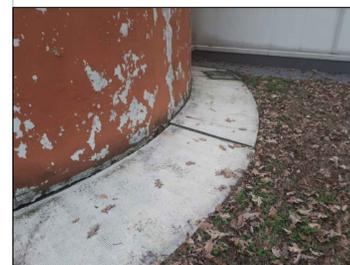

e-mail. ziliano.fabbian@comune.siziano.pv.it



tel. 0382.6780284 - fax. 0382.617660 C.F. 00478370182

Piazza Giacomo Negri, 1
COMUNE DI SIZIANO

PROVINCIA DI PAVIA

OGGETTO:
ASILO NIDO COMUNALE "LA COCCINELLA "
di Siziano in Via Fratelli Cervi, 2

LAVORI DI MANUTENZIONE STRAORDINARIA ESTERNA

titolo lavoro

Lavori di manutenzione straordinaria esterni dello stabile adibito ad Asilo Nido relativo all'installazione di nuovo rivestimento all'involucro esterno e sistemazione del marciapiede esterno, sita a Siziano in via Fratelli Cervi, 2.

titolo tavola

Stato di fatto;
Prospetti e inquadramento fotografico


committente

Comune di Siziano

tavola

AAN.03

progettista e

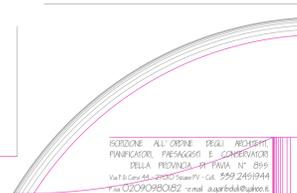

scala

1:100; 1:1

data

22/11/2018

direzione lavori

Dott. Arch. Gariboldi Antonella

file

Asilo Nido/ esecutio/ disegni/ det.

impresa

IMPRESA DA APPALTARE



note