




PROSPETTO NORD

SCALA DI EMERGENZA ESTERNA
 parti di muratura con installazione di facciata ventilata in paramento in alluminio tipo "ALUSKIN" in verticale su apposita sottostruttura metallica

parti di muratura con intervento di risanamento del rivestimento pittorico (STESSI COLORI RAL)
 parti di muratura con installazione di facciata ventilata in doghe in alluminio tipo "ALUSKIN" su apposita sottostruttura metallica




PROSPETTO OVEST

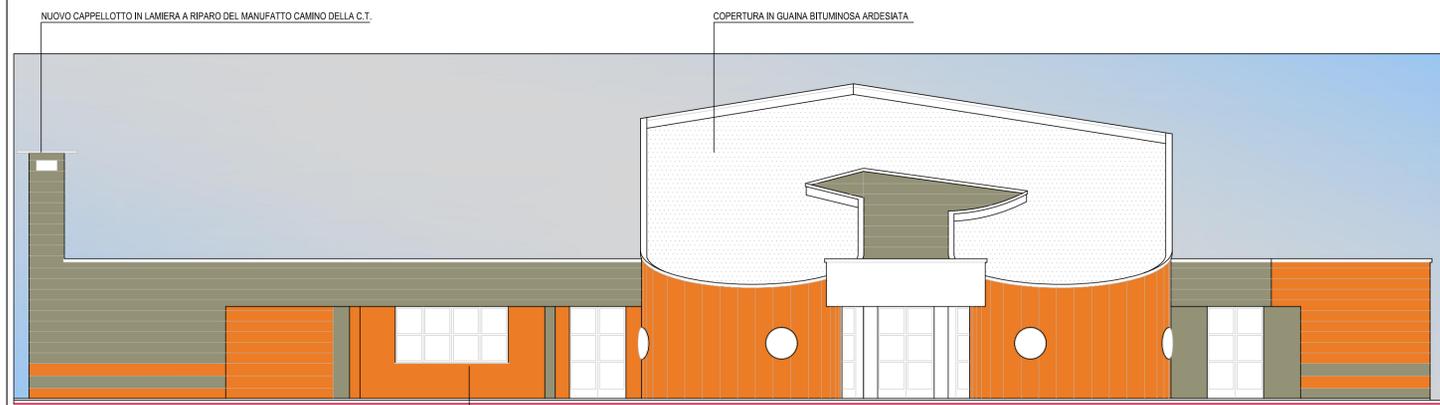

PROSPETTO SUD-EST


parti di muratura con intervento di risanamento del rivestimento pittorico (STESSI COLORI RAL)

NUOVO CAPPELLOTTO IN LAMIERA A RIPARO DEL MANUFATTO CAMINO DELLA C.T.

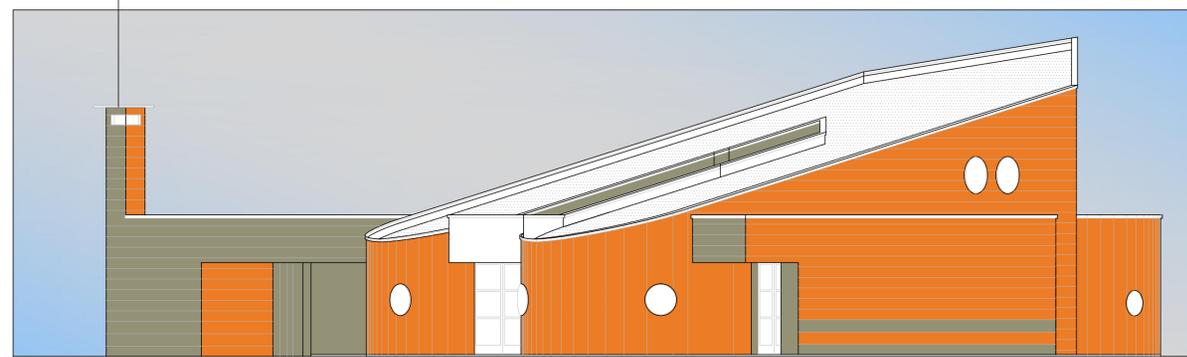

PROSPETTO EST

PARTICOLARI DEGLI ACCESSORI COSTRUTTIVI
 SCALA 1:10

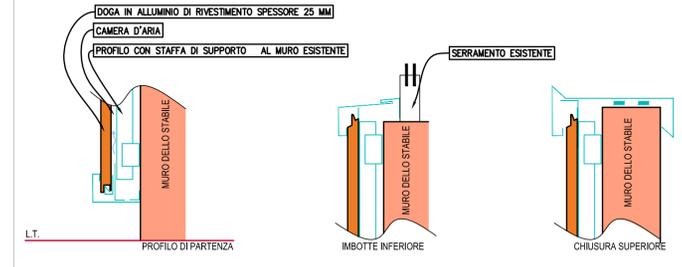

e-mail: ziliano.fabbian@comune.siziano.pv.it | tel. 0382.6780284 - fax. 0382.617660 C.F. 00478370182

COMUNE DI SIZIANO
 PROVINCIA DI PAVIA


ASILO NIDO COMUNALE "LA COCCINELLA"
 di Siziano in Via Fratelli Cervi, 2
LAVORI DI MANUTENZIONE STRAORDINARIA ESTERNA

titolo lavoro: Lavori di manutenzione straordinaria esterni dello stabile adibito ad Asilo Nido relativo all'installazione di nuovo rivestimento all'involucro esterno e sistemazione del marciapiede esterno, sita a Siziano in via Fratelli Cervi, 2.

titolo tavola: Stato di progetto; Prospetti e particolari costruttivi del rivestimento

committente: Comune di Siziano

tavola: AAN.06

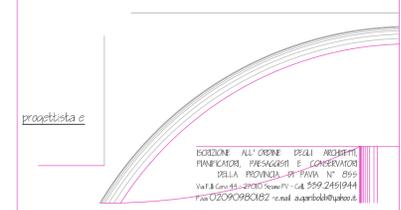

scala: 1:100; 1:10

progettata e: Dott. Arch. Gariboldi Antonella

data: 22/11/2018

impresa: IMPRESA DA APPALTARE



La proprietà ed i diritti d'autore sono riservati a norma di legge. E' vietata la riproduzione od il trasferimento a terzi senza autorizzazione scritta.