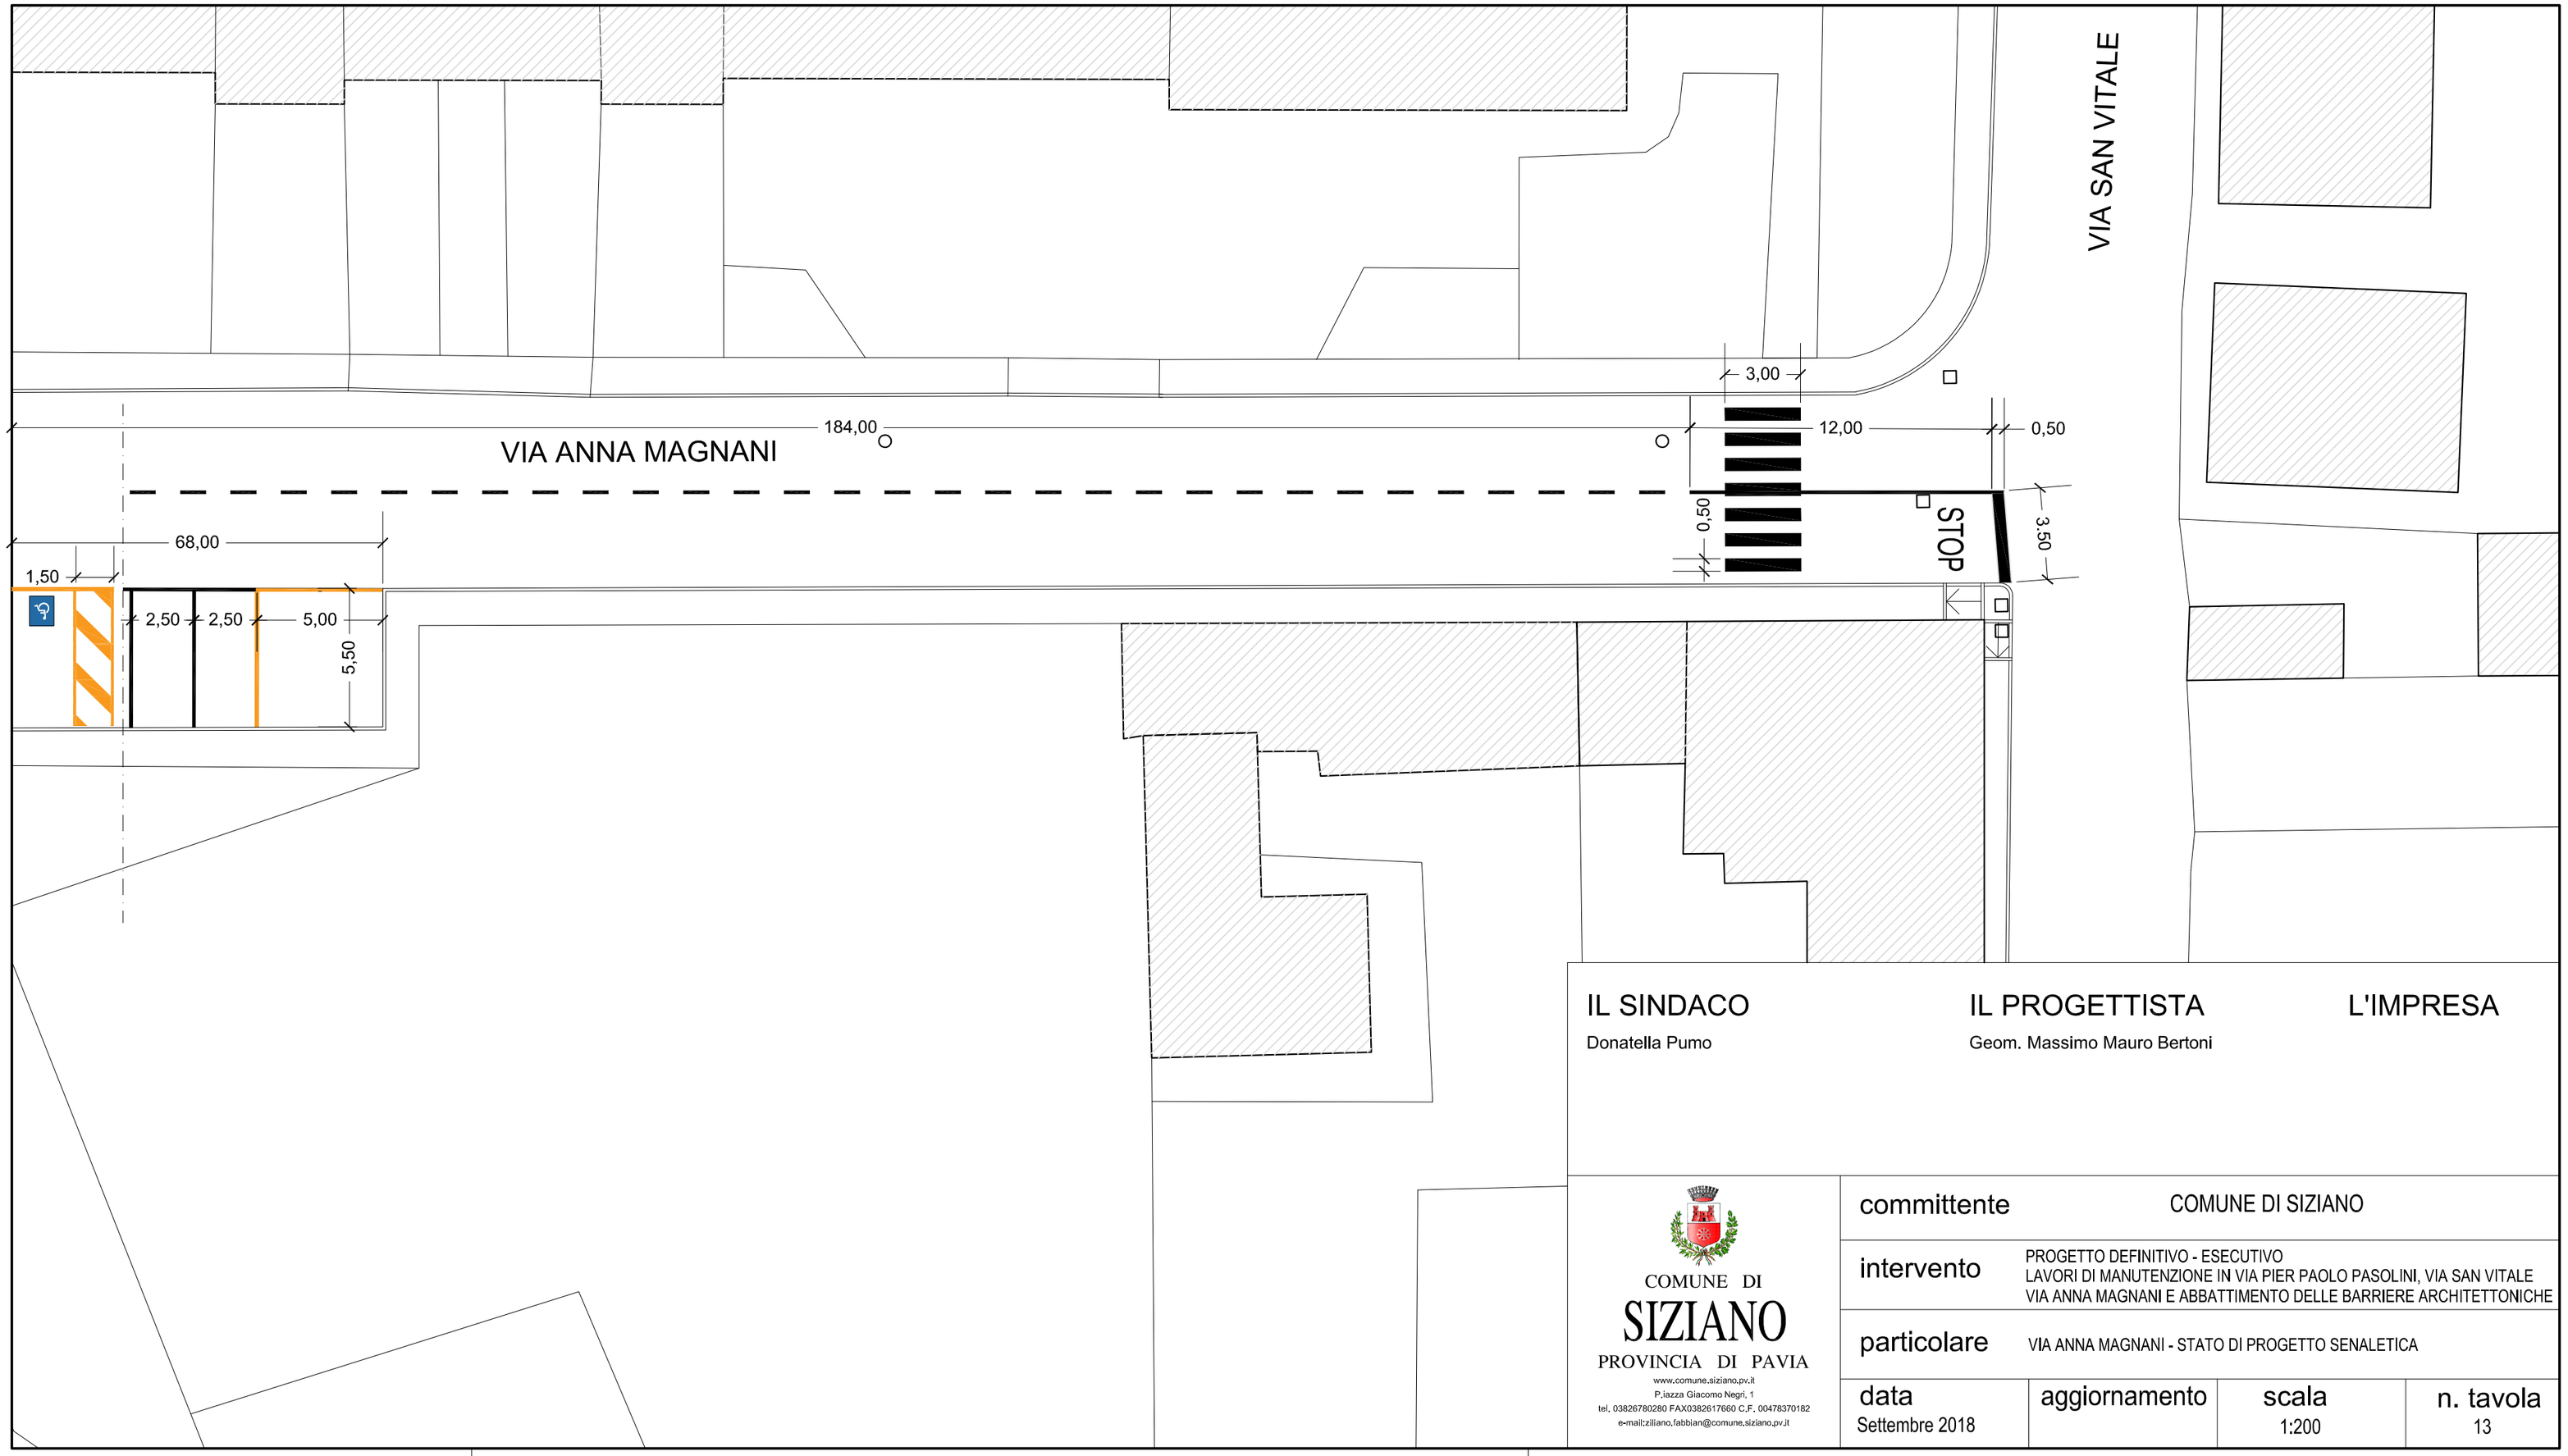

IL SINDACO
Donatella Pumo

IL PROGETTISTA
Geom. Massimo Mauro Bertoni

L'IMPRESA

COMUNE DI
SIZIANO
PROVINCIA DI PAVIA
www.comune.siziano.pv.it
P.iazza Giacomo Negri, 1
tel. 03826780280 FAX0382617660 C.F. 00478370182
e-mail:ziliano.fabbian@comune.siziano.pv.it

committente	COMUNE DI SIZIANO
intervento	PROGETTO DEFINITIVO - ESECUTIVO LAVORI DI MANUTENZIONE IN VIA PIER PAOLO PASOLINI, VIA SAN VITALE VIA ANNA MAGNANI E ABBATTIMENTO DELLE BARRIERE ARCHITETTONICHE
particolare	VIA ANNA MAGNANI - STATO DI PROGETTO SENALETICA

data	aggiornamento	scala	n. tavola
Settembre 2018		1:200	13