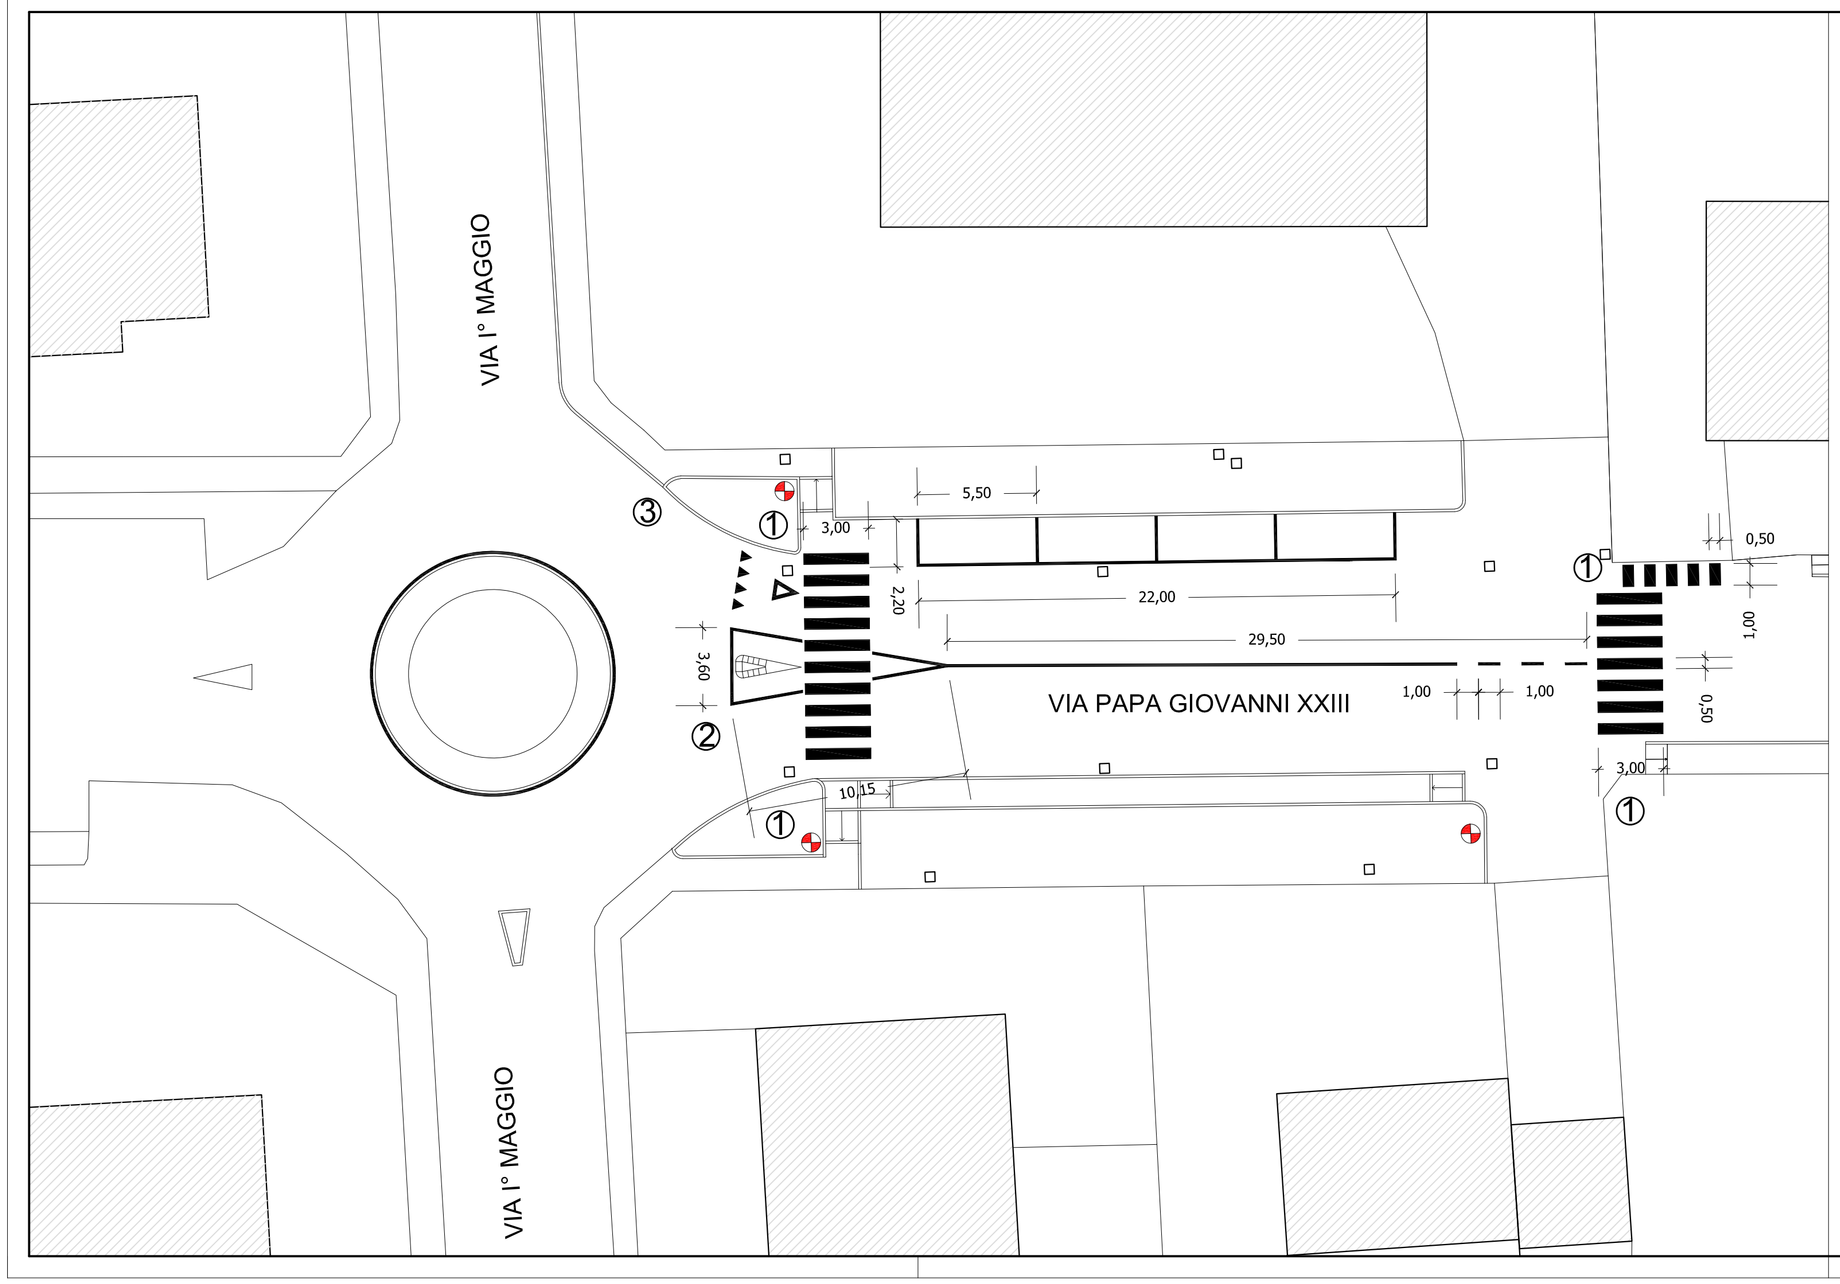

① ATTRAVERSAMENTO PEDONALE
FIG. II 303 ART. 135

② PASSAGGI CONSENTITI
FIG. II 83 ART. 122

③ via Papa Giovanni XXIII vescovo di roma e papa 1881 - 1963
SEGNALE NOME STRADA
FIGURA II 292 ART. 133

IL SINDACO
Donatella Pumo

IL PROGETTISTA
Geom. Massimo Mauro Bertoni

L'IMPRESA

COMUNE DI
SIZIANO
PROVINCIA DI PAVIA
www.comune.siziano.pv.it
P.zzza Giacomo Negri, 1
tel. 0382678020 FAX0382617660 C.F. 00478370182
e-mail:ziliano.fabbian@comune.siziano.pv.it
Settore 3 - Gestione del Patrimonio - Ufficio Tecnico Comunale

committente	COMUNE DI SIZIANO
intervento	PROGETTO DEFINITIVO - ESECUTIVO LAVORI DI ABBATTIMENTO BARRIERE ARCHIETETTONICHE IN VIA SACCHI, VIA SAN VITALE, VIA GIOVANNI XXIII E MANUTENZIONE VIA MASINA
particolare	VIA PAPA GIOVANNI XXIII STATO DI PROGETTO - SEGNALETICA

data	aggiornamento	scala	n. tavola
Maggio 2018		1:200	17