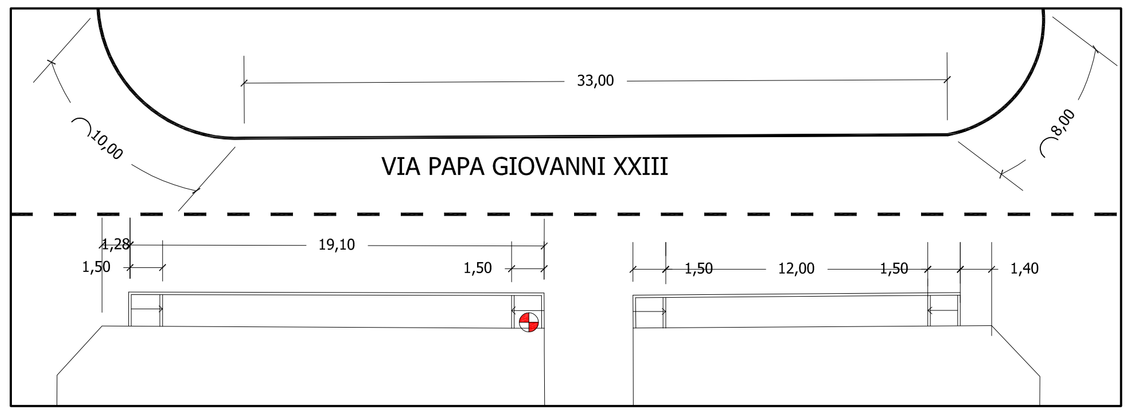

PIANTA TRATTO VIA PAPA GIOVANNI XXIII DA VIA SACCHI A VIA MASSA

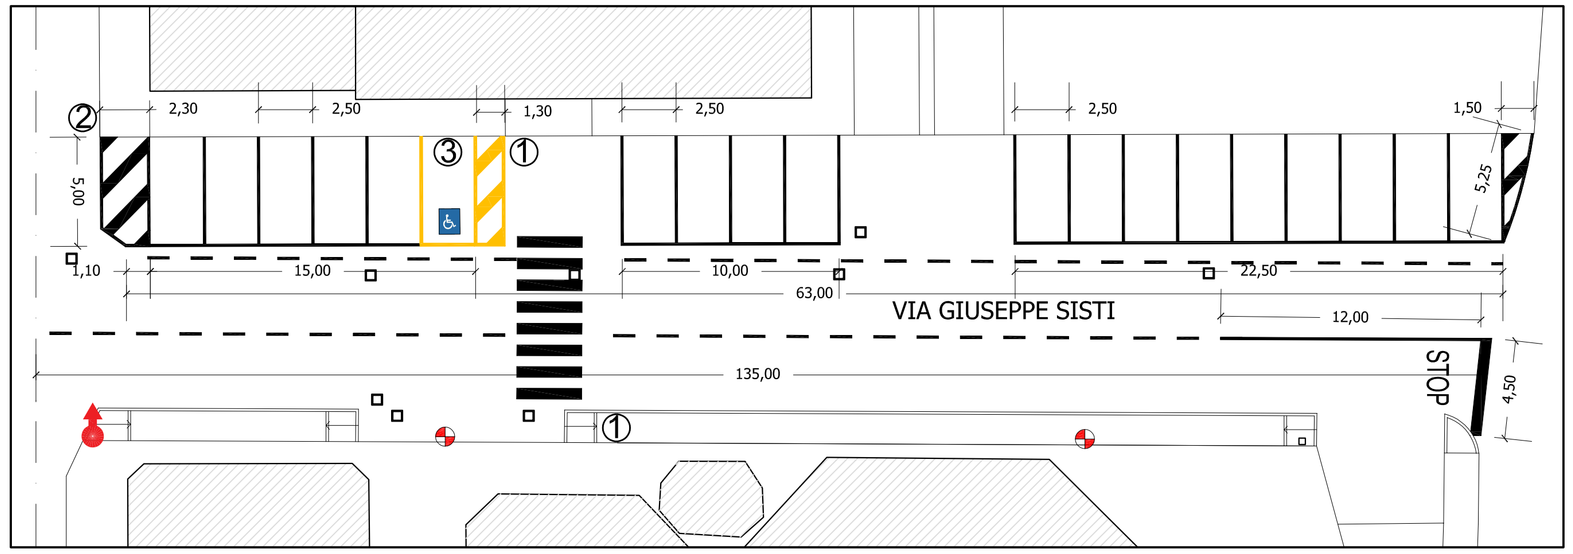

PIANTA TRATTO VIA SISTI

1

ATTRAVERSAMENTO
PEDONALE
FIG. II 303 ART. 135

2

SEGNALE NOME STRADA
FIGURA II 292 ART. 133

3

SOSTA CONSENTITA A PARTICOLARI CAT.
FIG. II 79/a ART.120

IL SINDACO
Donatella Pumo

IL PROGETTISTA
Geom. Massimo Mauro Bertoni

L'IMPRESA

COMUNE DI
SIZIANO
PROVINCIA DI PAVIA
www.comune.siziano.pv.it
P.zza Giacomo Negri, 1
tel. 03826780280 FAX03826171660 C.F. 00478370182
e-mail:ziziano.fabbian@comune.siziano.pv.it
Settore 3 - Gestione del Patrimonio - Ufficio Tecnico Comunale

committente	COMUNE DI SIZIANO		
intervento	PROGETTO DEFINITIVO - ESECUTIVO LAVORI DI ABBATTIMENTO BARRIERE ARCHIETETTONICHE IN VIA SACCHI, VIA SAN VITALE, VIA GIOVANNI XXIII, MANUTENZIONE VIA MASINA E VIA SISTI		
particolare	VIA PAPA GIOVANNI XXIII E VIA SISTI STATO DI PROGETTO - SEGNALETICA		
data Maggio 2018	aggiornamento	scala 1:200	n. tavola 21