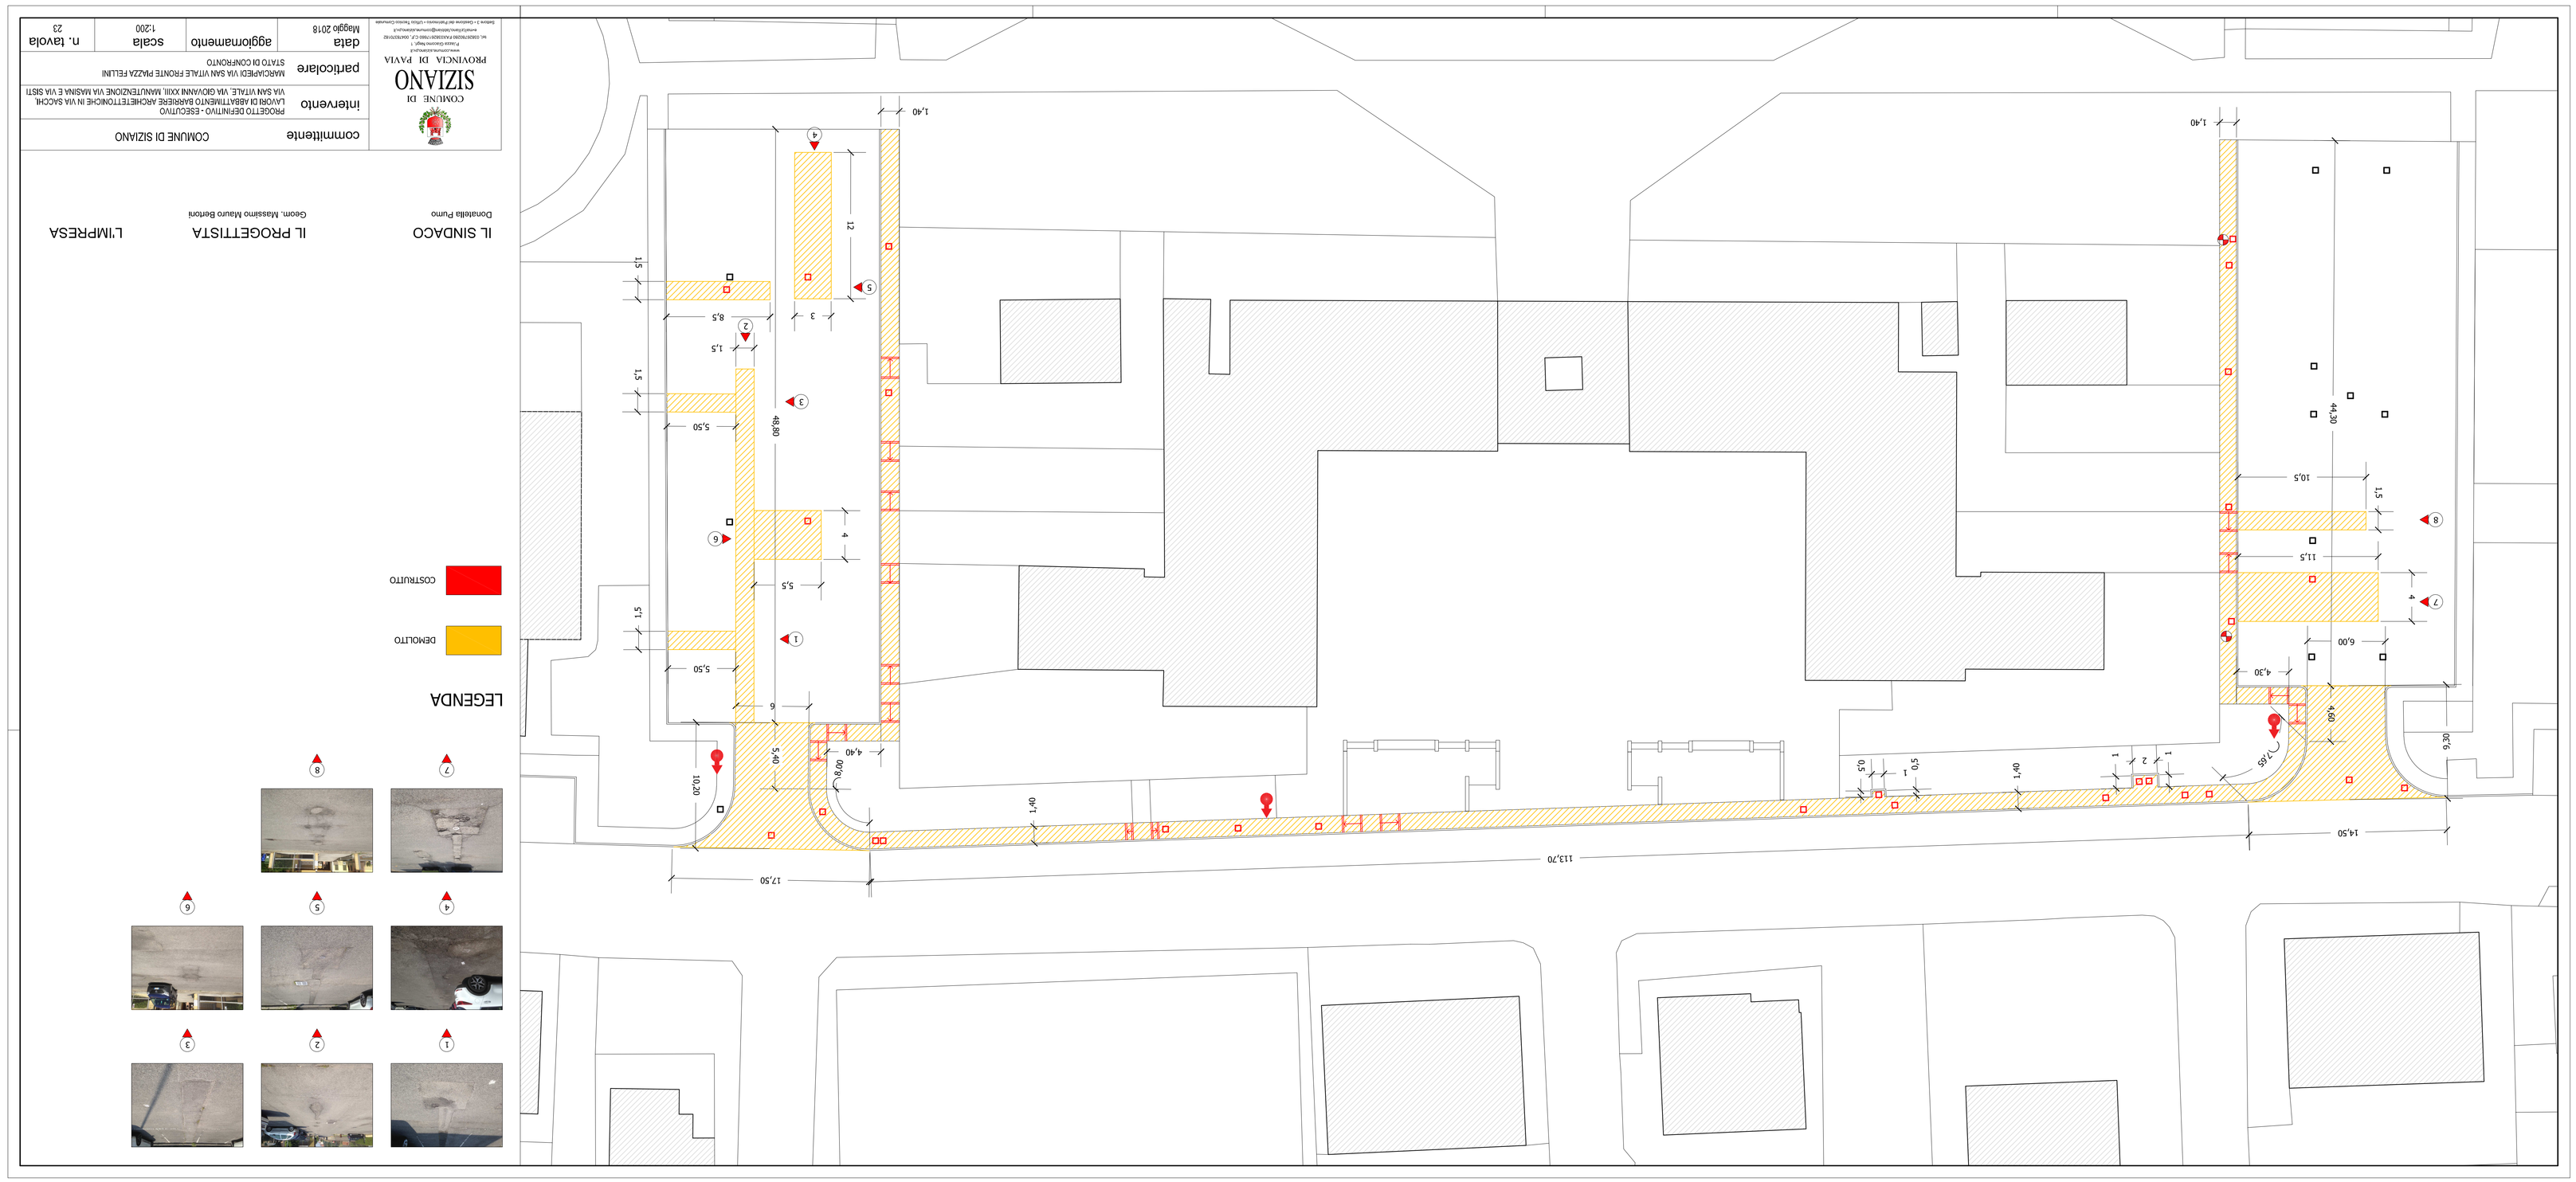

IL SINDACO
Donatella Purno
IL PROGETTISTA
Geom. Massimo Mauro Bertoni
L'IMPRESA
LEGENDA
DEMOLITO
COSTRUITO
COMUNE DI SIZIANO
PROVINCIA DI PAVIA
committente
COMUNE DI SIZIANO
intervento
PROGETTO DEFINITIVO - ESECUTIVO
LAVORI DI ABBATTIMENTO BARRIERE ARCHITETTONICHE IN VIA SACCHI,
VIA SAN VITALE, VIA GIOVANNI XXIII, MANUTENZIONE VIA MASINA E VIA SISTI
particolare
MARCIAPIEDI VIA SAN VITALE FRONTE PIAZZA FELLINI
STATO DI CONFRONTO
data
Maggio 2018
aggiornamento
scala
1:200
n. tavola
23