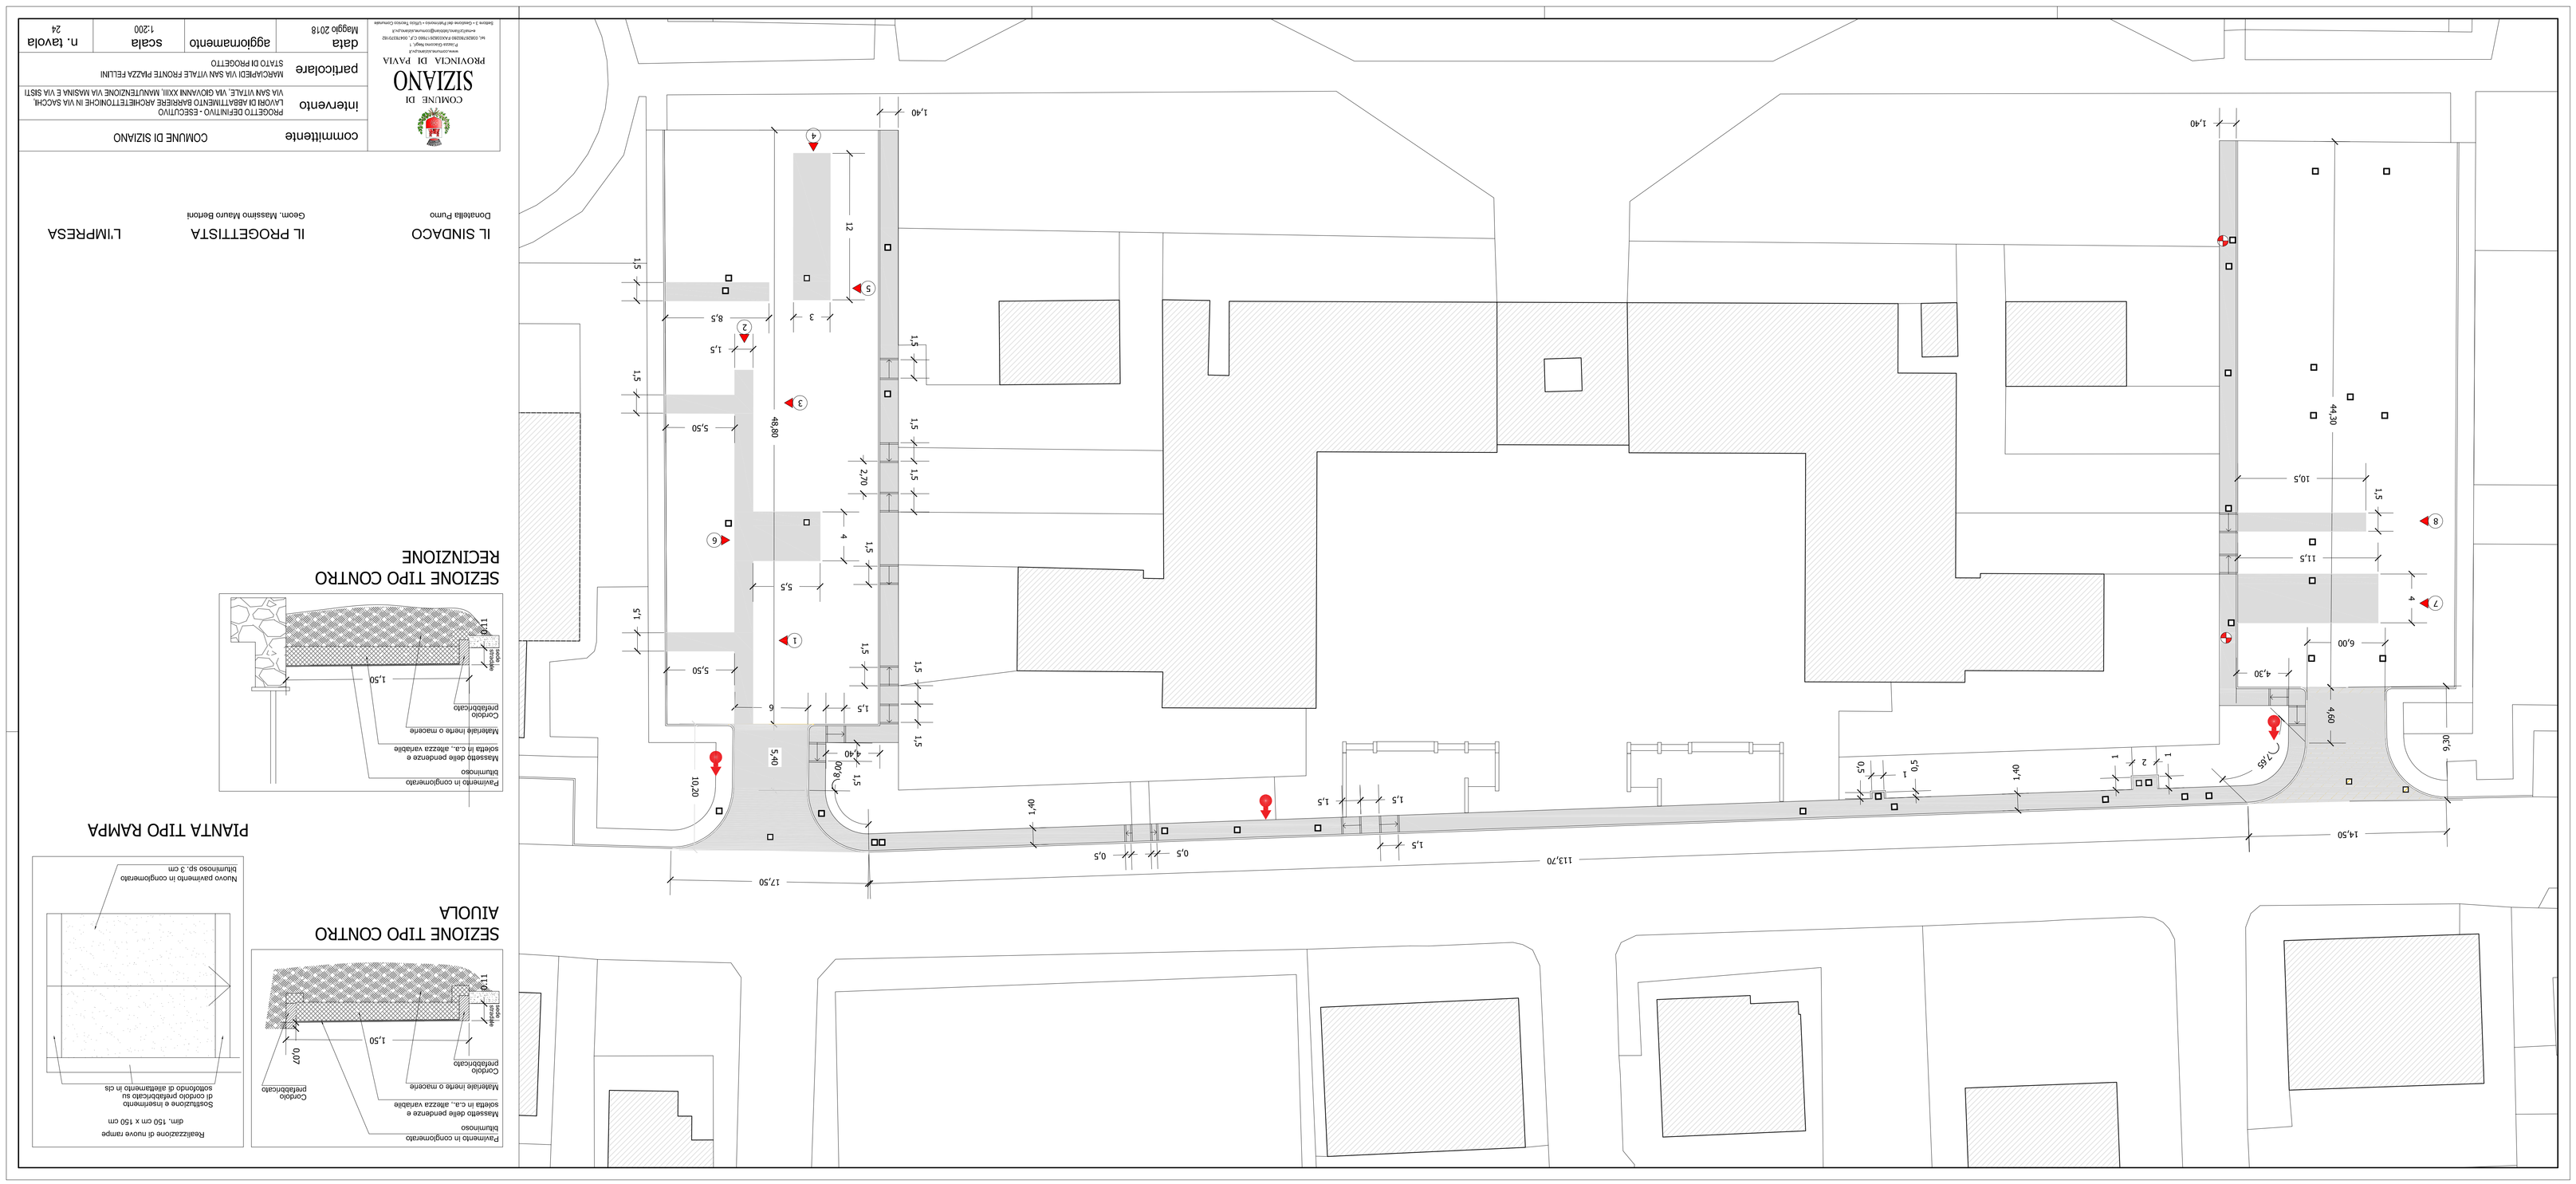

COMUNE DI SIZIANO
PROVINCIA DI PAVIA

committente	COMUNE DI SIZIANO
intervento	PROGETTO DEFINITIVO - ESECUTIVO LAVORI DI ABBATTIMENTO BARRIERE ARCHITETTONICHE IN VIA SACCHI VIA SAN VITALE, VIA GIOVANNI XXIII, MANUTENZIONE VIA MASNA E VIA SISTI
particolare	MARCIAPIEDI VIA SAN VITALE FRONTE PIAZZA FELLINI STATO DI PROGETTO
data	aggiornamento
Maggio 2018	scala 1:200
	n. tavola 24

IL SINDACO
Donatella Pumo

IL PROGETTISTA
Geom. Massimo Mauro Bertola

L'IMPRESA

SEZIONE TIPO CONTRO RECINZIONE

SEZIONE TIPO CONTRO AIUOLA

PIANTA TIPO RAMPA