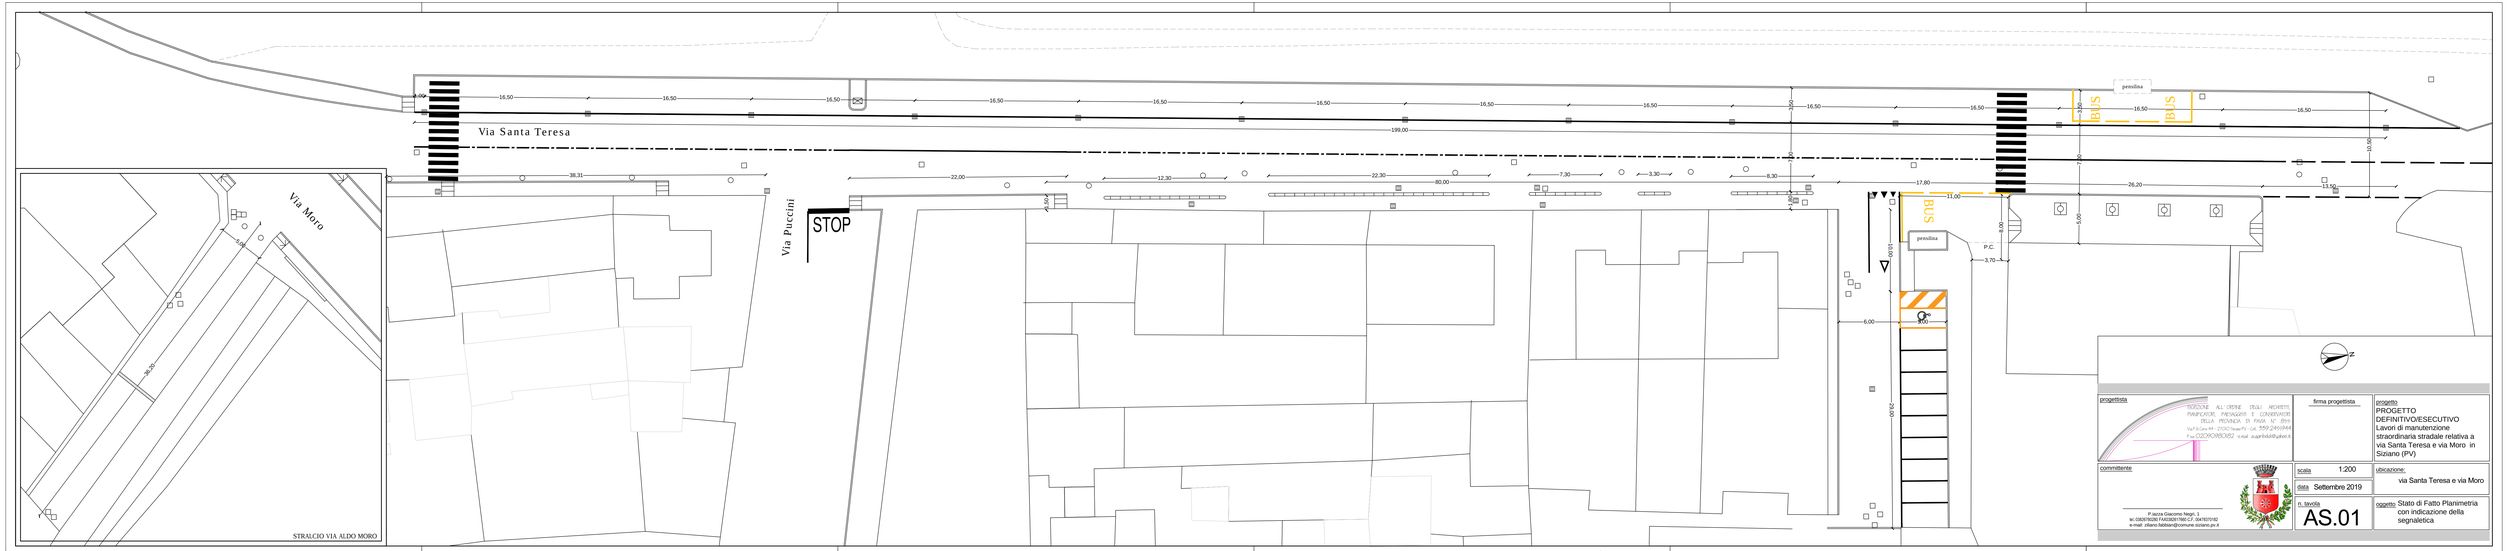

progettista

PERSONE ALL'ORDINE DEGLI ARCHITETTI PIANIFICATORI, PAESAGGISTI E CONSERVATORI DELLA PROVINCIA DI PAVIA N° 899
Via Filzi n.44 - 27100 Pavia P.I. - C.F. 559.249.0946
Fax 0382/1905382 - e-mail: aa.arkitekt@yahoo.it

firma progettista

progetto
PROGETTO DEFINITIVO/ESECUTIVO
Lavori di manutenzione straordinaria stradale relativa a via Santa Teresa e via Moro in Siziano (PV)

committente

P.zza Giacomo Negri, 1
tel. 0382/876280 FAX 0382/7780 C.F. 00478710160
e-mail: ufficio.fabbiani@comune.siziano.pv.it

scala 1:200

ubicazione: via Santa Teresa e via Moro

data Settembre 2019

n. tavola AS.01

oggetto Stato di Fatto Planimetria con indicazione della segnaletica

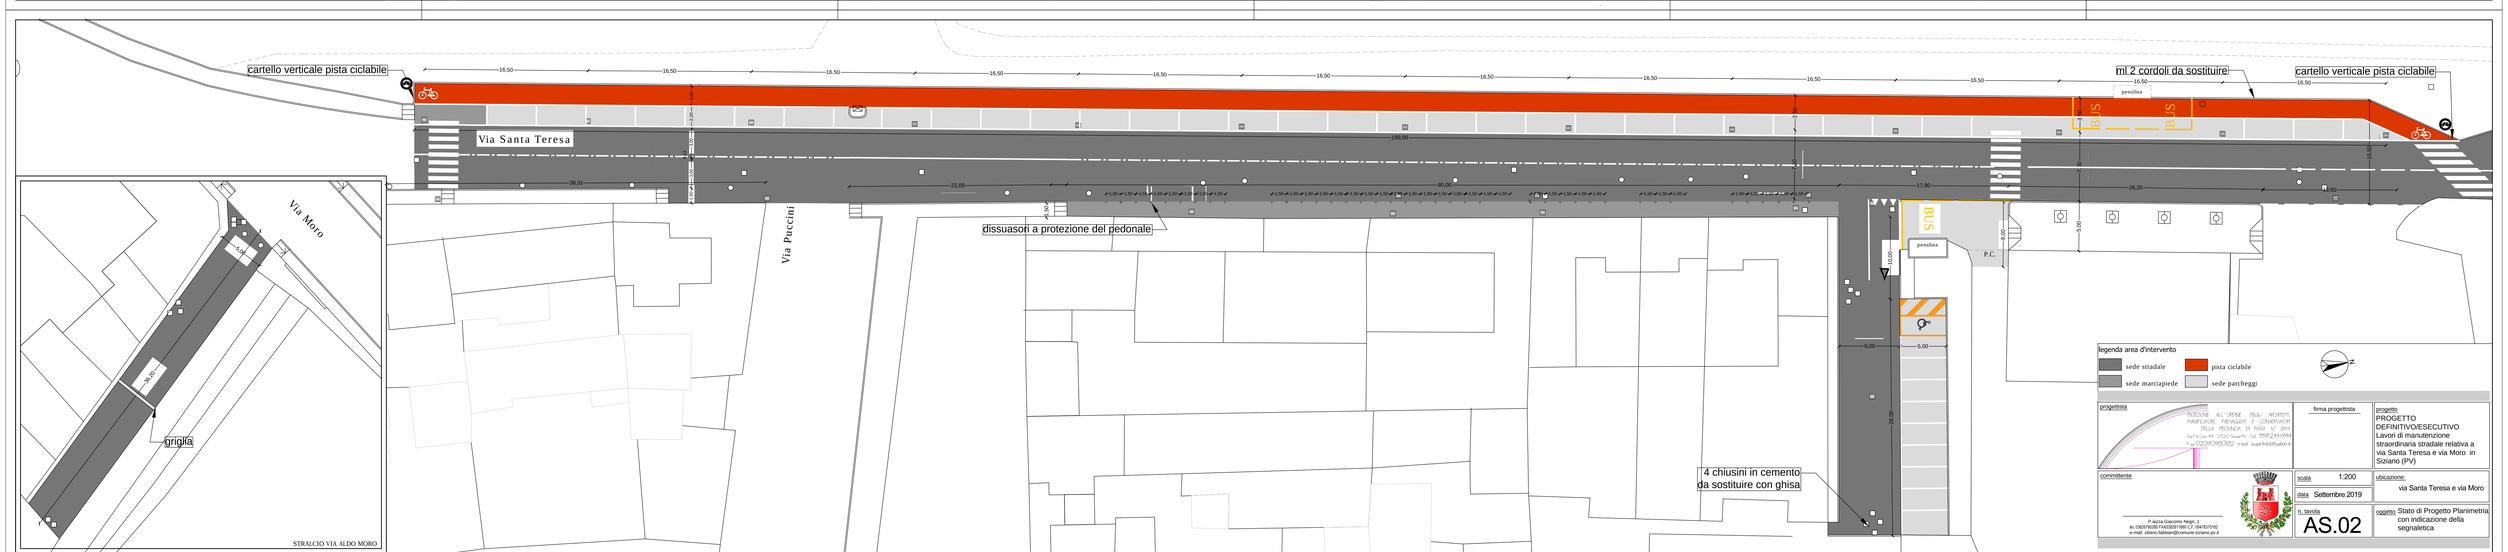

progettista

PERSONE ALL'ORDINE DEGLI ARCHITETTI PIANIFICATORI, PAESAGGISTI E CONSERVATORI DELLA PROVINCIA DI PAVIA N° 899
Via Filzi n.44 - 27100 Pavia P.I. - C.F. 559.249.0946
Fax 0382/1905382 - e-mail: aa.arkitekt@yahoo.it

legenda area d'intervento
- sede stradale
- pista ciclabile
- sede marciapiede
- sede parcheggi

firma progettista

progetto
PROGETTO DEFINITIVO/ESECUTIVO
Lavori di manutenzione straordinaria stradale relativa a via Santa Teresa e via Moro in Siziano (PV)

committente

P.zza Giacomo Negri, 1
tel. 0382/876280 FAX 0382/7780 C.F. 00478710160
e-mail: ufficio.fabbiani@comune.siziano.pv.it

scala 1:200

ubicazione: via Santa Teresa e via Moro

data Settembre 2019

n. tavola AS.02

oggetto Stato di Progetto Planimetria con indicazione della segnaletica