


legenda


<p>progettista</p> <p>FORZANO ALL'ORDINE DEGLI ARCHITETTI, PIANIFICATORI, PAESAGGISTI E CONSERVATORI DELLA PROVINCIA DI PAVIA N° 6919 Via S. Carlo 44 - 27020 Sesto PV - Tel. 059.2491944 Fax 059.2491944 E-mail: a.sarbelli@forzano.it</p>	<p>firma progettista</p>	<p>progetto</p> <p>PROGETTO DEFINITIVO/ESECUTIVO Lavori di manutenzione straordinaria stradale relativa a via Sant'Anna, San Rocco e via Castello in Sizzano (PV)</p>
<p>committente</p> <p>Piazza Giacomo Negri, 1 tel. 0582780280 FAX 058217860 C.F. 0478370182 e-mail: ziliano.fabbiani@comune.sizzano.pv.it</p>	<p>scala</p> <p>1:400</p>	<p>ubicazione:</p> <p>via Sant'Anna, San Rocco e via Castello</p>
<p>n. tavola</p> <p>AS.10</p>		<p>oggetto</p> <p>Stato di Fatto Planimetria con indicazione della segnaletica</p>

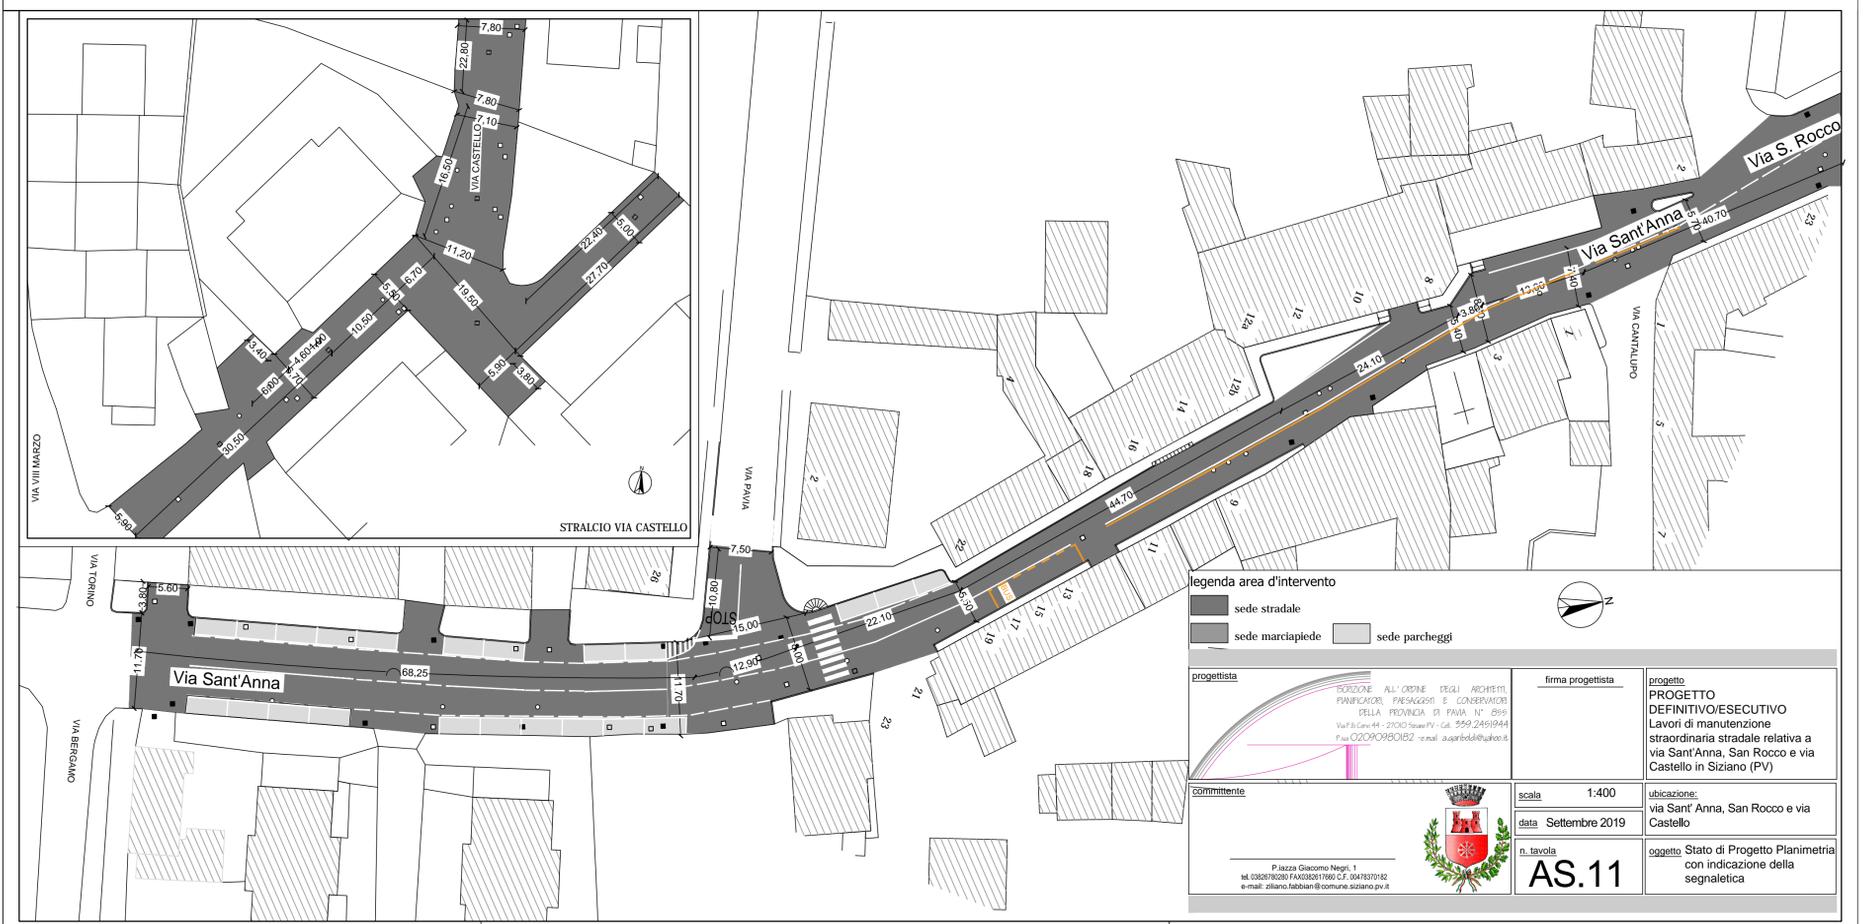

legenda area d'intervento

- sede stradale
- sede marciapiede
- sede parcheggi

<p>progettista</p> <p>FORZANO ALL'ORDINE DEGLI ARCHITETTI, PIANIFICATORI, PAESAGGISTI E CONSERVATORI DELLA PROVINCIA DI PAVIA N° 6919 Via S. Carlo 44 - 27020 Sesto PV - Tel. 059.2491944 Fax 059.2491944 E-mail: a.sarbelli@forzano.it</p>	<p>firma progettista</p>	<p>progetto</p> <p>PROGETTO DEFINITIVO/ESECUTIVO Lavori di manutenzione straordinaria stradale relativa a via Sant'Anna, San Rocco e via Castello in Sizzano (PV)</p>
<p>committente</p> <p>Piazza Giacomo Negri, 1 tel. 0582780280 FAX 058217860 C.F. 0478370182 e-mail: ziliano.fabbiani@comune.sizzano.pv.it</p>	<p>scala</p> <p>1:400</p>	<p>ubicazione:</p> <p>via Sant'Anna, San Rocco e via Castello</p>
<p>n. tavola</p> <p>AS.11</p>		<p>oggetto</p> <p>Stato di Progetto Planimetria con indicazione della segnaletica</p>

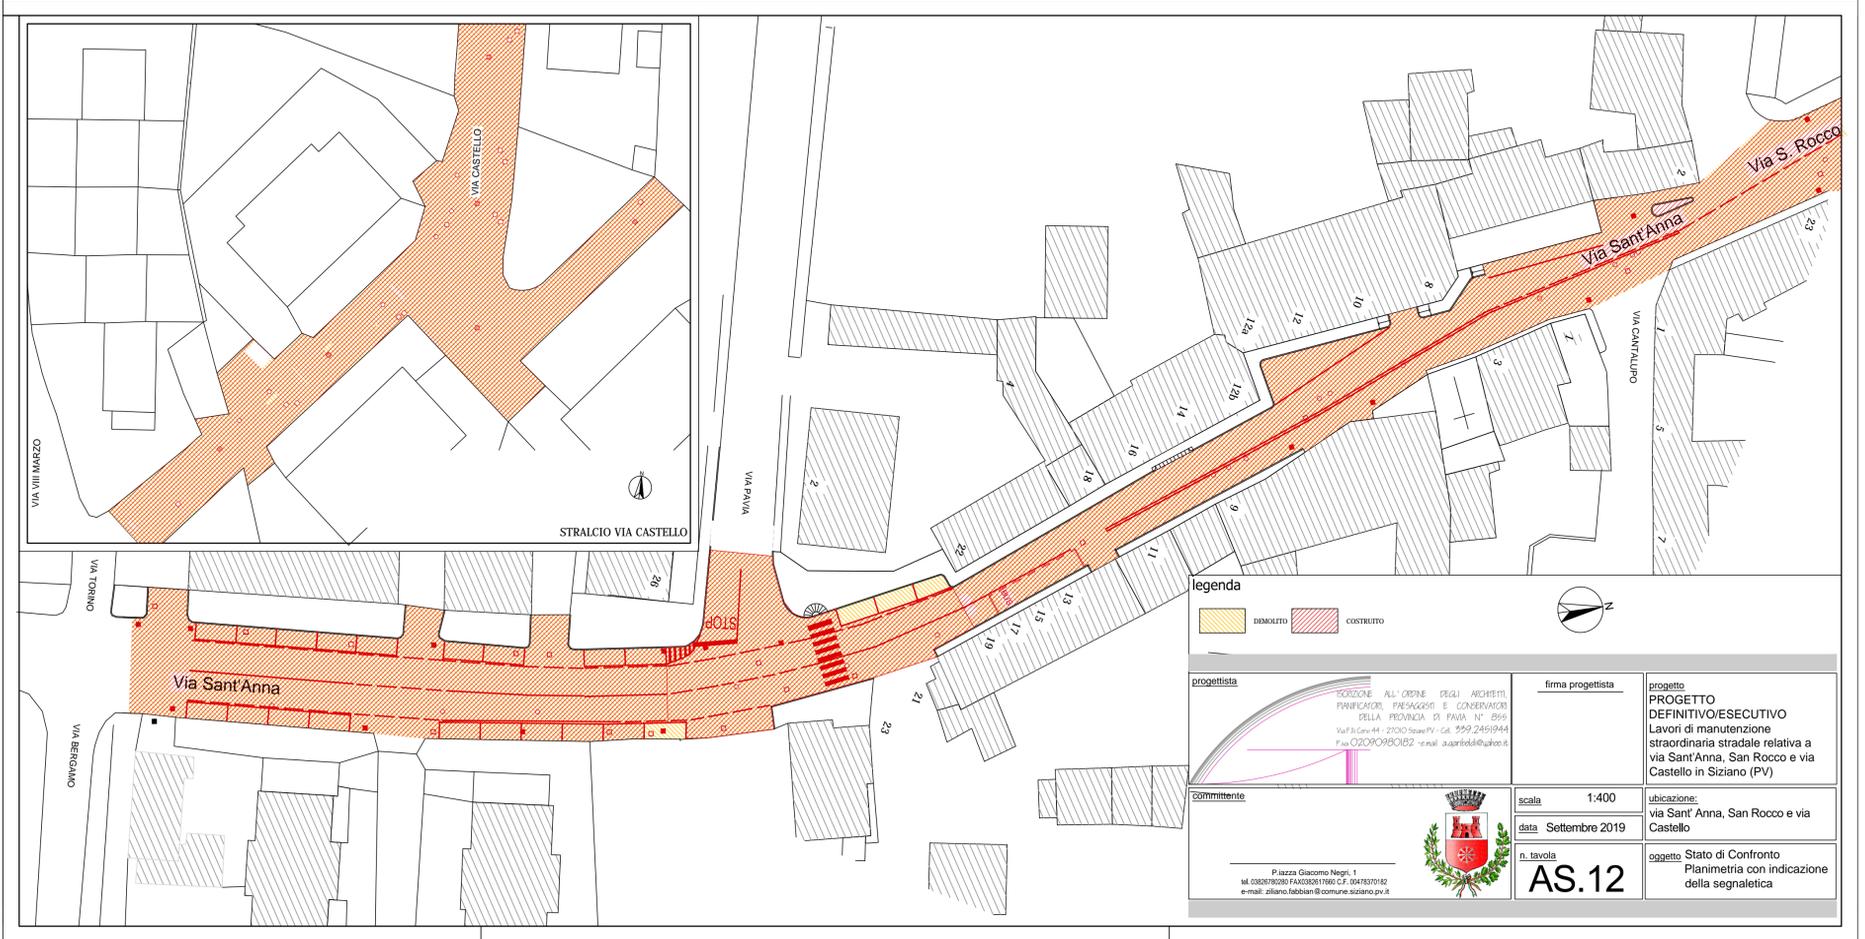

legenda

- DIMIQUITO
- COSTRUITO

<p>progettista</p> <p>FORZANO ALL'ORDINE DEGLI ARCHITETTI, PIANIFICATORI, PAESAGGISTI E CONSERVATORI DELLA PROVINCIA DI PAVIA N° 6919 Via S. Carlo 44 - 27020 Sesto PV - Tel. 059.2491944 Fax 059.2491944 E-mail: a.sarbelli@forzano.it</p>	<p>firma progettista</p>	<p>progetto</p> <p>PROGETTO DEFINITIVO/ESECUTIVO Lavori di manutenzione straordinaria stradale relativa a via Sant'Anna, San Rocco e via Castello in Sizzano (PV)</p>
<p>committente</p> <p>Piazza Giacomo Negri, 1 tel. 0582780280 FAX 058217860 C.F. 0478370182 e-mail: ziliano.fabbiani@comune.sizzano.pv.it</p>	<p>scala</p> <p>1:400</p>	<p>ubicazione:</p> <p>via Sant'Anna, San Rocco e via Castello</p>
<p>n. tavola</p> <p>AS.12</p>		<p>oggetto</p> <p>Stato di Confronto Planimetria con indicazione della segnaletica</p>