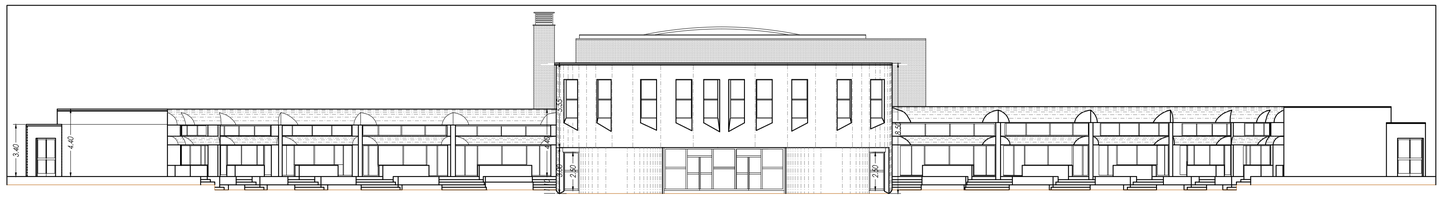

PROSPETTO SUD

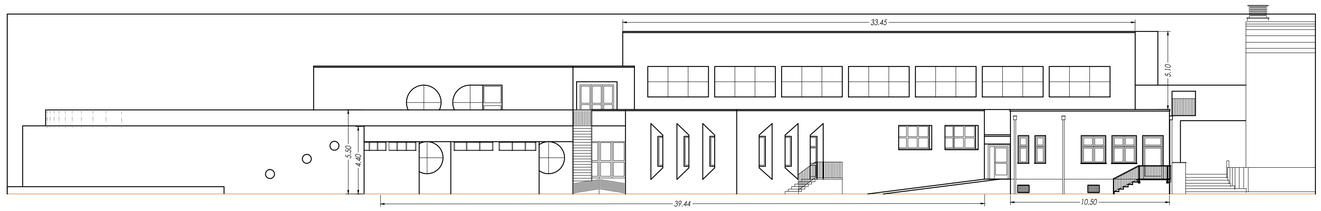

PROSPETTO EST

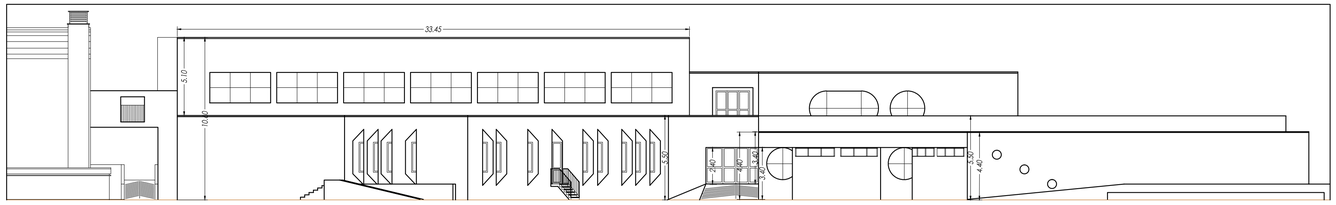

PROSPETTO OVEST

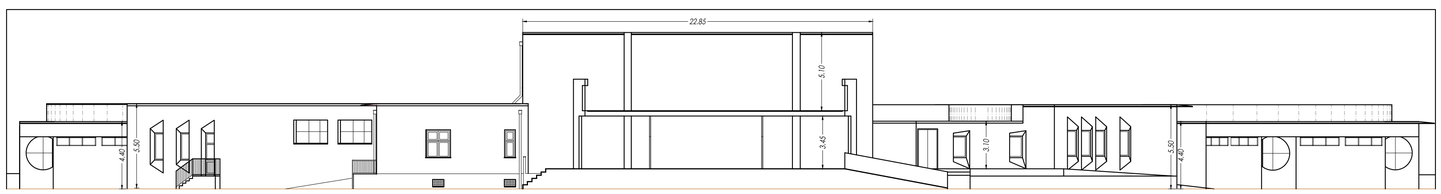

PROSPETTO NORD

e-mail. ziliano.fabbian@comune.siziano.pv.it tel. 0382.6780284 - fax. 0382.617660 C.F. 00478370182

Piazza Giacomo Negri, 1

COMUNE DI SIZIANO

PROVINCIA DI PAVIA

OGGETTO:

ISTITUTO COMPRENSIVO DI SIZIANO
in Via Pavia, 60
LAVORI DI EFFICIENTAMENTO ENERGETICO DELL'INVOLUCRO

titolo lavoro

Lavori di efficientamento energetico dell'involucro disperdente esterno con l'installazione di nuovo isolamento a cappotto, sostituzione di serramenti vetusti con nuovi infissi che rispettano i parametri di legge, riqualificazione degli impianti esistenti illuminanti, dello stabile adibito a scuola, sita a Siziano in via Pavia, 56/60.

titolo tavola

Stato di fatto;
Prospetti

committente

Comune di Siziano

tavola

AIC. 03

scala

1:200

progettista e

ISCRIZIONE ALL'ORDINE DEGLI ARCHITETTI PIANIFICATORI, PAESAGGISTI E CONSERVATORI DELLA PROVINCIA DI PAVIA N° 899
Via F.lli Cervi 64 - 27027 Gropello Cairoli (PV) Cell. 349 2469044
Fax 0200998082 - e-mail a.gariboldi@yahoo.it

data

30/07/2020

file

Appalto Scuola/ esecutivo/ dicembre.dwg

direzione lavori

Dott. Arch. Gariboldi Antonella

impresa

IMPRESA DA APPALTARE

note

La proprietà ed i diritti d'autore sono riservati a norma di legge. E' vietata la riproduzione ed il trasferimento a terzi senza autorizzazione scritta.