



NUOVA GRONDA IN LAMIERA PREVERNICIATA COLORE RAL 3003

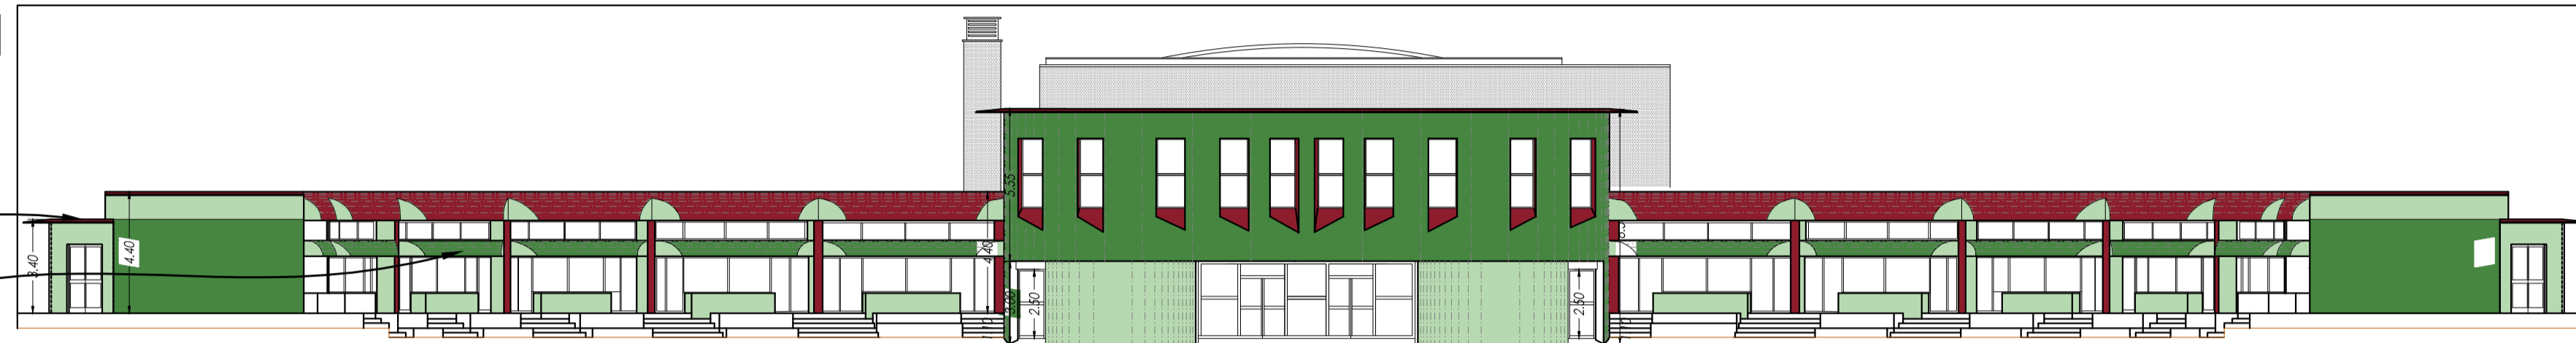

PROSPETTO SUD

PARETE CON AGGETTI E SETTI MURARI DA TINTEGGIARE COLORI RAL TONALITA' DAL VERDE AL ROSSO DA DEFINIRE IN FASE ESECUTIVA CON LA DL E IL SETTORE TECNICO

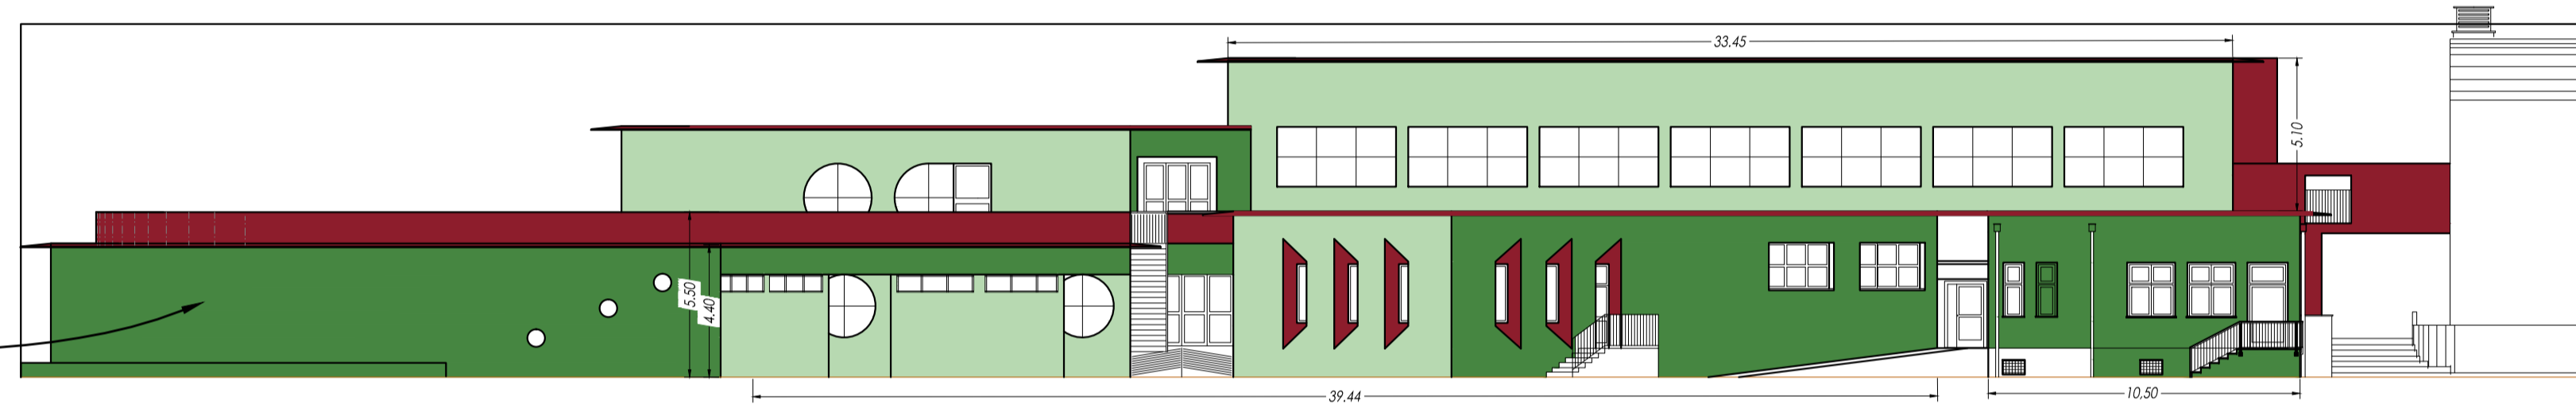


PROSPETTO EST

PARETE CON ISOLANTE A CAPPOTTO INTONACATO CON PASTA COLORATA RAL TONALITA' DAL VERDE AL ROSSO DA DEFINIRE IN FASE ESECUTIVA CON LA DL E IL SETTORE TECNICO



PROSPETTO OVEST

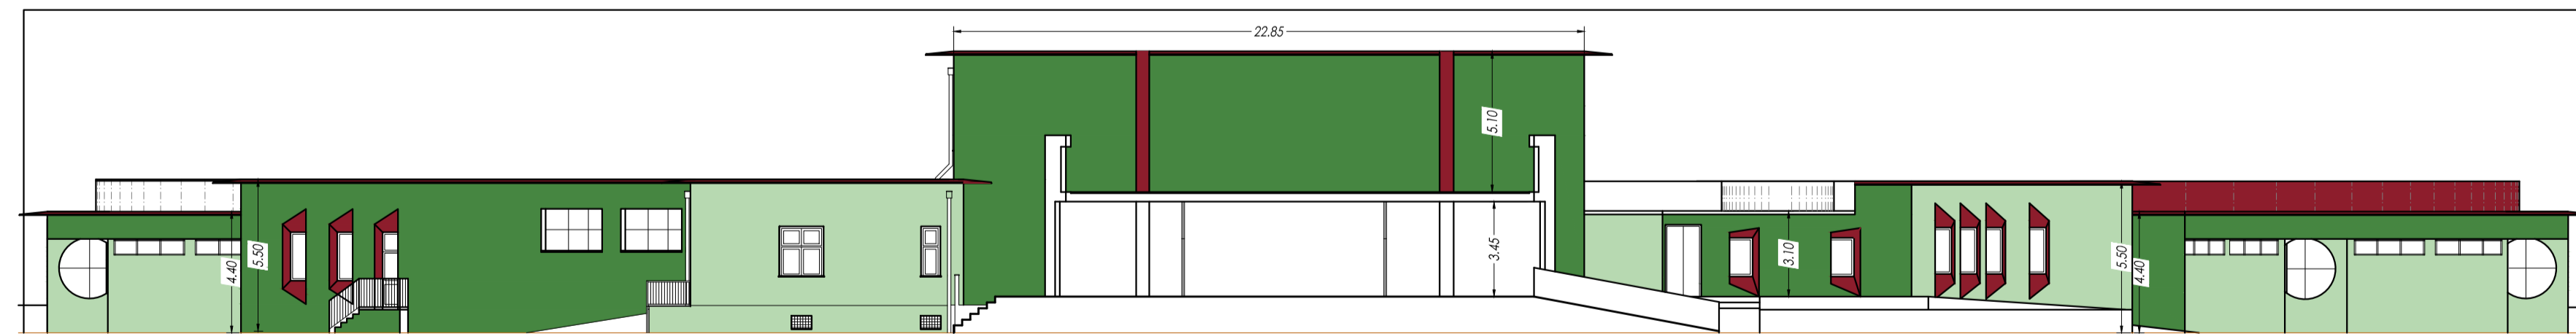

PROSPETTO NORD

e-mail: ziliano.fabbian@comune.siziano.pv.it tel. 0382.6780284 - fax. 0382.617660 C.F. 00478370182



Piazza Giacomo Negri, 1
COMUNE DI SIZIANO

PROVINCIA DI PAVIA

OGGETTO:
ISTITUTO COMPRENSIVO DI SIZIANO
in Via Pavia, 60


LAVORI DI EFFICIENTAMENTO ENERGETICO DELL'INVOLUCRO

titolo lavoro
Lavori di efficientamento energetico dell'involucro disperdente esterno con l'installazione di nuovo isolamento a cappotto, sostituzione di serramenti vetusti con nuovi infissi che rispettano i parametri di legge, riqualificazione degli impianti esistenti illuminanti, dello stabile adibito a scuola, sita a Siziano in via Pavia, 66/60.

titolo tavola
Stato di progetto:
Prospetti

committente
Comune di Siziano

tavola
AIC.06

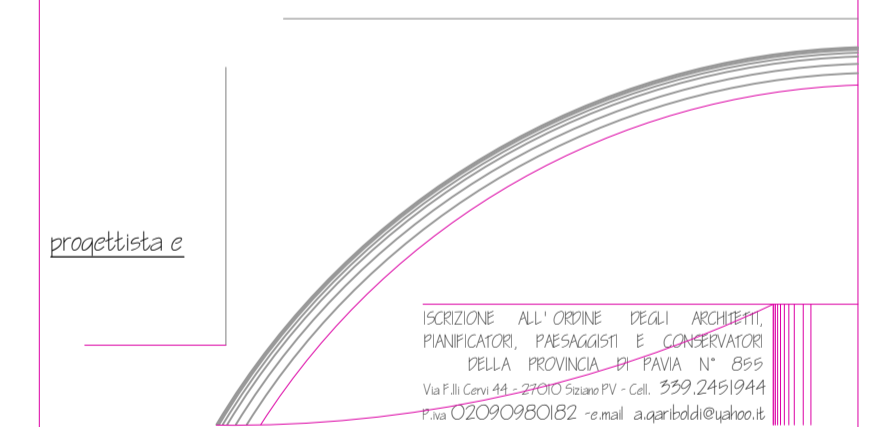

scala
1:200

progettista e
DIREZIONE ALL'OPERA DEGLI ARCHITETTI PIANIFICATORI PAESAGGISTI E CONSERVATORI DELLA PROVINCIA DI PAVIA N° 859
Via Cassale - 24052 Siziano (PV) - Tel. 0382/617660
Fax 0382/617662 - e-mail: aurbid@urbid.it

data
30/01/2020

direzione lavori
Dott. Arch. Gariboldi Antonella

file
Appalto Scuola / scuola / siziano.dwg

impresa
IMPRESA DA APPALTARE



note
La proprietà ed i diritti d'autore sono riservati a norma di legge. E' vietata la riproduzione od il trasferimento a terzi senza autorizzazione scritta.