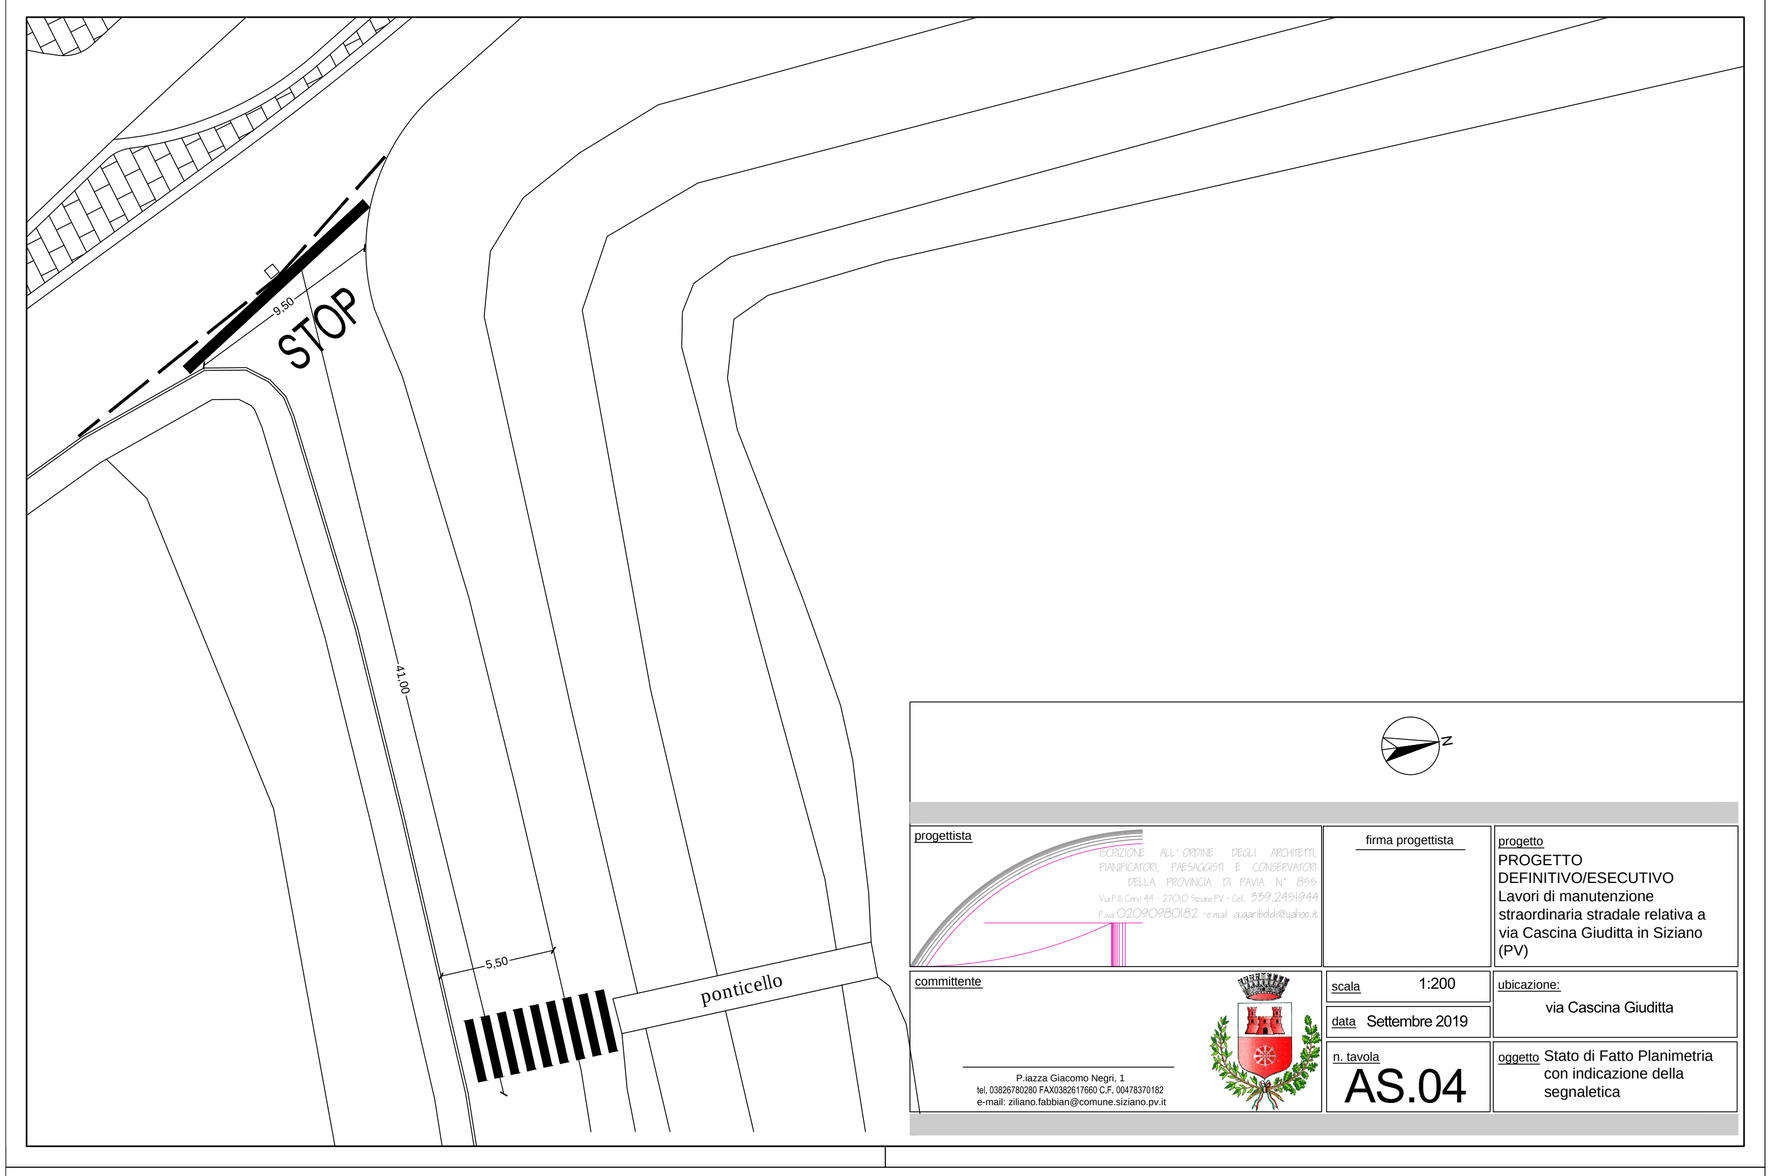

progettista

ISCRIZIONE ALL' ORDINE DEGLI ARCHITETTI, PIANIFICATORI, PAESAGGISTI E CONSERVATORI DELLA PROVINCIA DI PAVIA N° 855
Via F.lli Cervi 44 - 27010 Siziano PV - Cell. 339.2451944
P.Iva 02090980182 - e.mail a.agarlboldi@yahoo.it

firma progettista

progetto
PROGETTO DEFINITIVO/ESECUTIVO
Lavori di manutenzione straordinaria stradale relativa a via Cascina Giuditta in Siziano (PV)

committente

P.iazza Giacomo Negri, 1
tel, 03826780280 FAX0382617660 C.F. 00478370182
e-mail: ziliano.fabbian@comune.siziano.pv.it

scala 1:200

data Settembre 2019

ubicazione: via Cascina Giuditta

n. tavola AS.04

oggetto Stato di Fatto Planimetria con indicazione della segnaletica

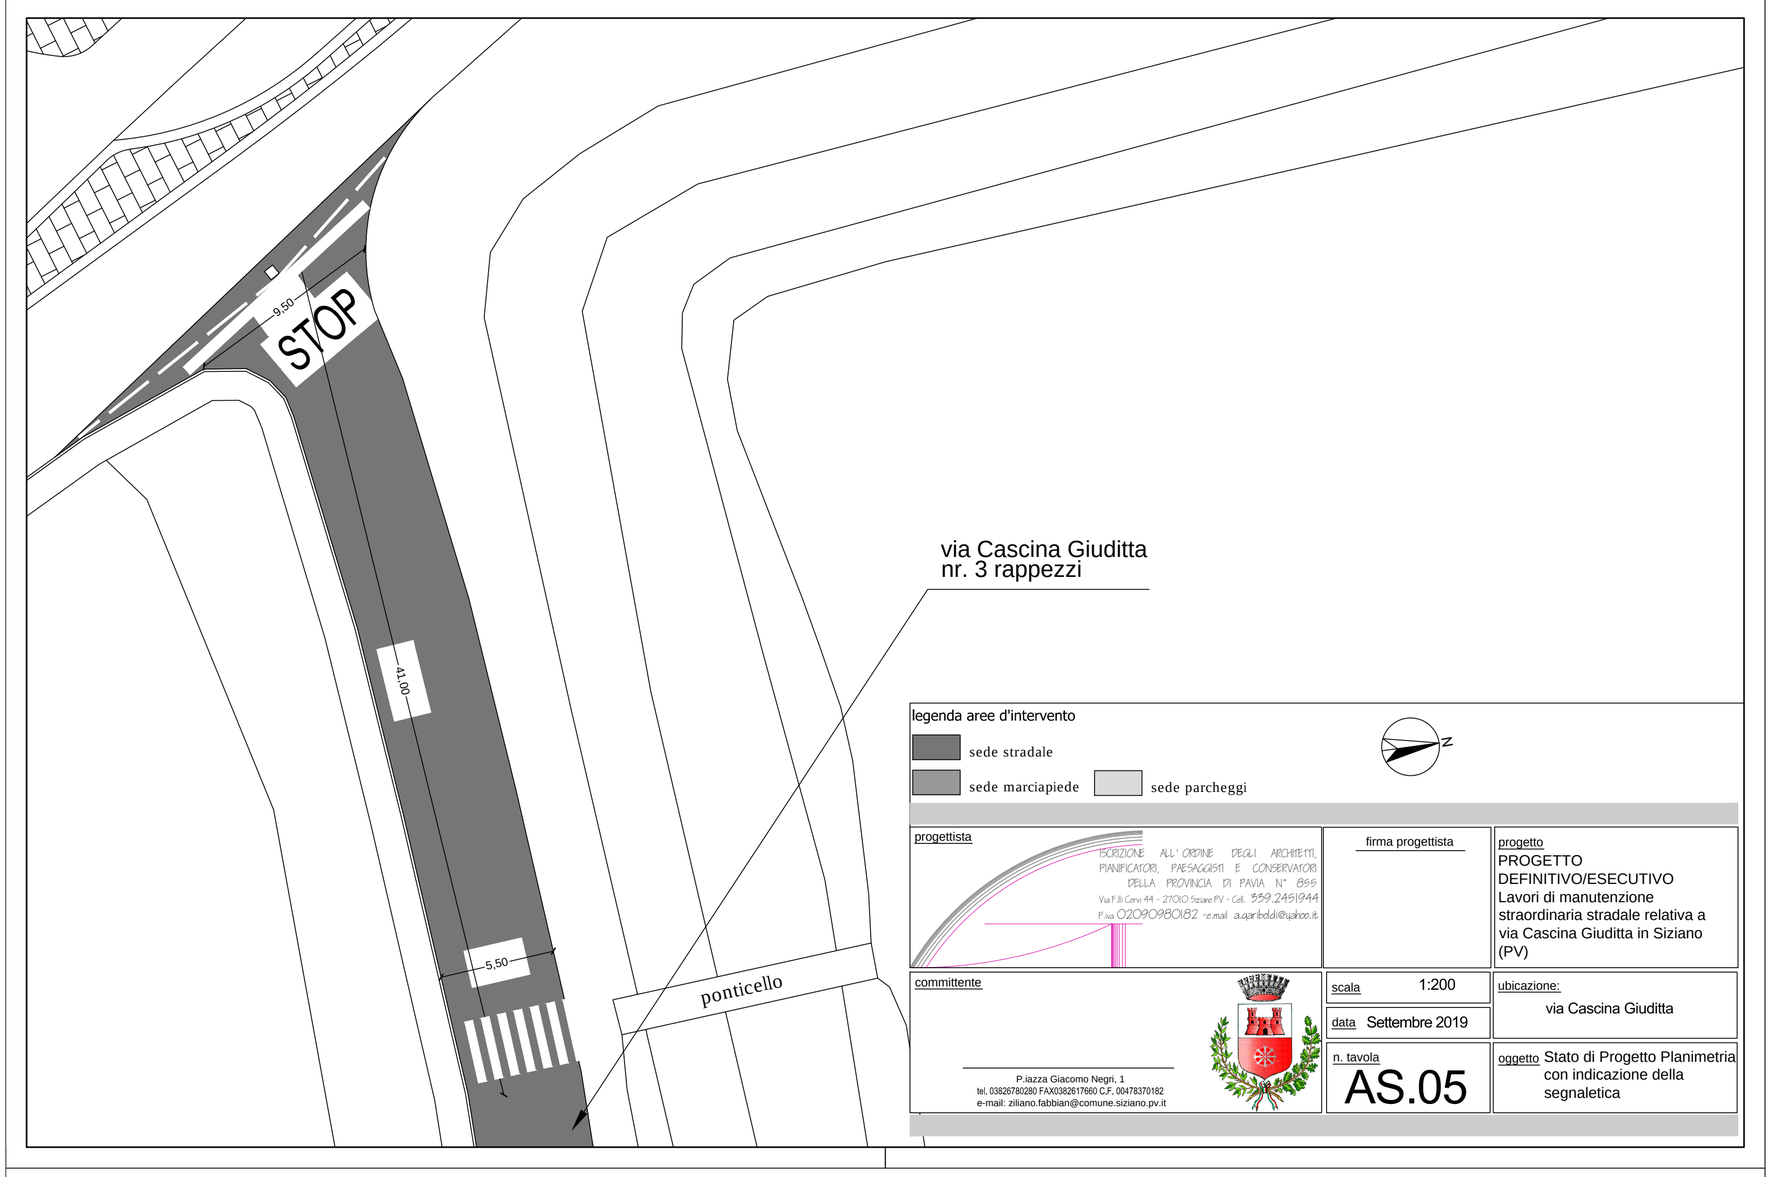

legenda aree d'intervento

sede stradale

sede marciapiede

sede parcheggi

progettista

ISCRIZIONE ALL' ORDINE DEGLI ARCHITETTI, PIANIFICATORI, PAESAGGISTI E CONSERVATORI DELLA PROVINCIA DI PAVIA N° 855
Via F.lli Cervi 44 - 27010 Siziano PV - Cell. 339.2451944
P.Iva 02090980182 - e.mail a.agarlboldi@yahoo.it

firma progettista

progetto
PROGETTO DEFINITIVO/ESECUTIVO
Lavori di manutenzione straordinaria stradale relativa a via Cascina Giuditta in Siziano (PV)

committente

P.iazza Giacomo Negri, 1
tel, 03826780280 FAX0382617660 C.F. 00478370182
e-mail: ziliano.fabbian@comune.siziano.pv.it

scala 1:200

data Settembre 2019

ubicazione: via Cascina Giuditta

n. tavola AS.05

oggetto Stato di Progetto Planimetria con indicazione della segnaletica

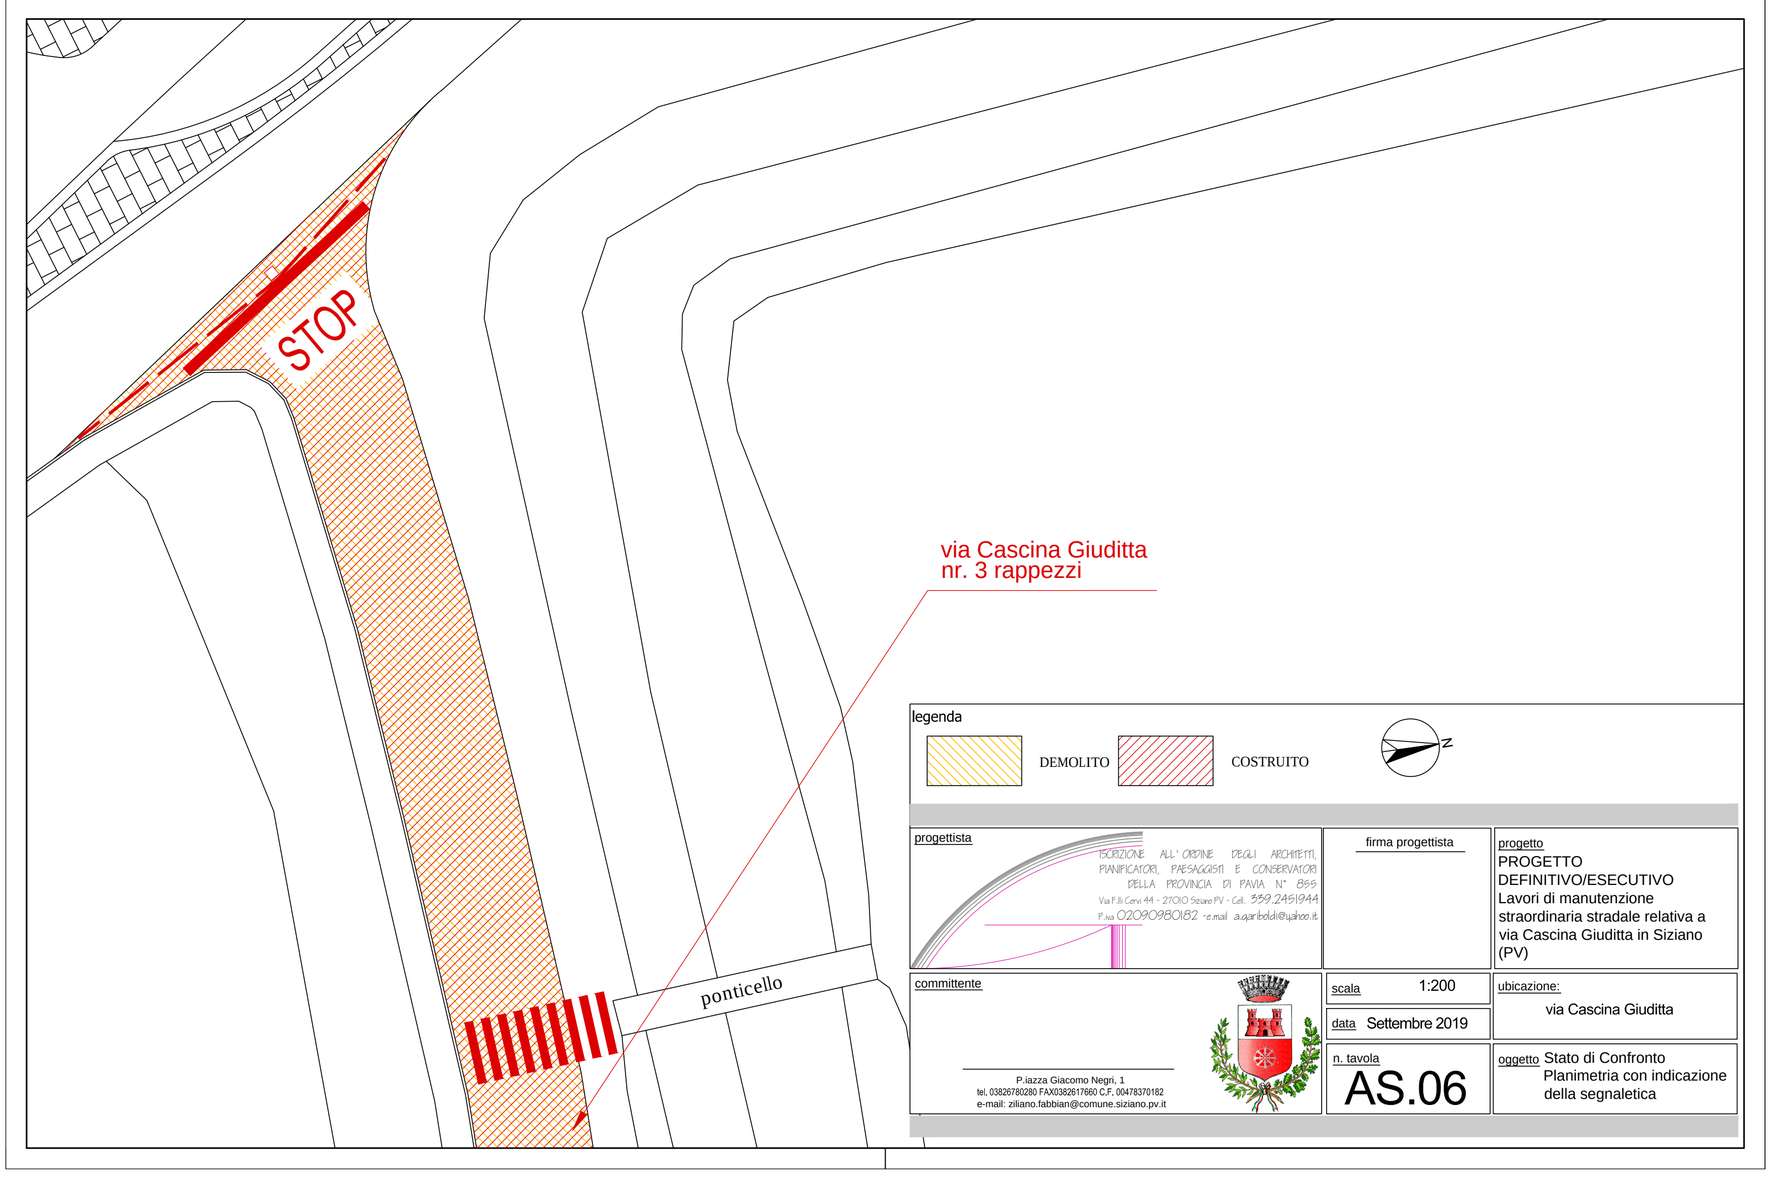

legenda

DEMOLITO

COSTRUITO

progettista

ISCRIZIONE ALL' ORDINE DEGLI ARCHITETTI, PIANIFICATORI, PAESAGGISTI E CONSERVATORI DELLA PROVINCIA DI PAVIA N° 855
Via F.lli Cervi 44 - 27010 Siziano PV - Cell. 339.2451944
P.Iva 02090980182 - e.mail a.agarlboldi@yahoo.it

firma progettista

progetto
PROGETTO DEFINITIVO/ESECUTIVO
Lavori di manutenzione straordinaria stradale relativa a via Cascina Giuditta in Siziano (PV)

committente

P.iazza Giacomo Negri, 1
tel, 03826780280 FAX0382617660 C.F. 00478370182
e-mail: ziliano.fabbian@comune.siziano.pv.it

scala 1:200

data Settembre 2019

ubicazione: via Cascina Giuditta

n. tavola AS.06

oggetto Stato di Confronto Planimetria con indicazione della segnaletica