



Comune di Sizzano
Provincia di Pavia


TAVOLE DI INQUADRAMENTO AREE VERDI

Manutenzione aree verdi comunali – Triennio 2020/2021/2022

Comune di Sizzano

Sizzano lì, 23/01/2020

IL TECNICO
Geom. Ziliano Fabbian

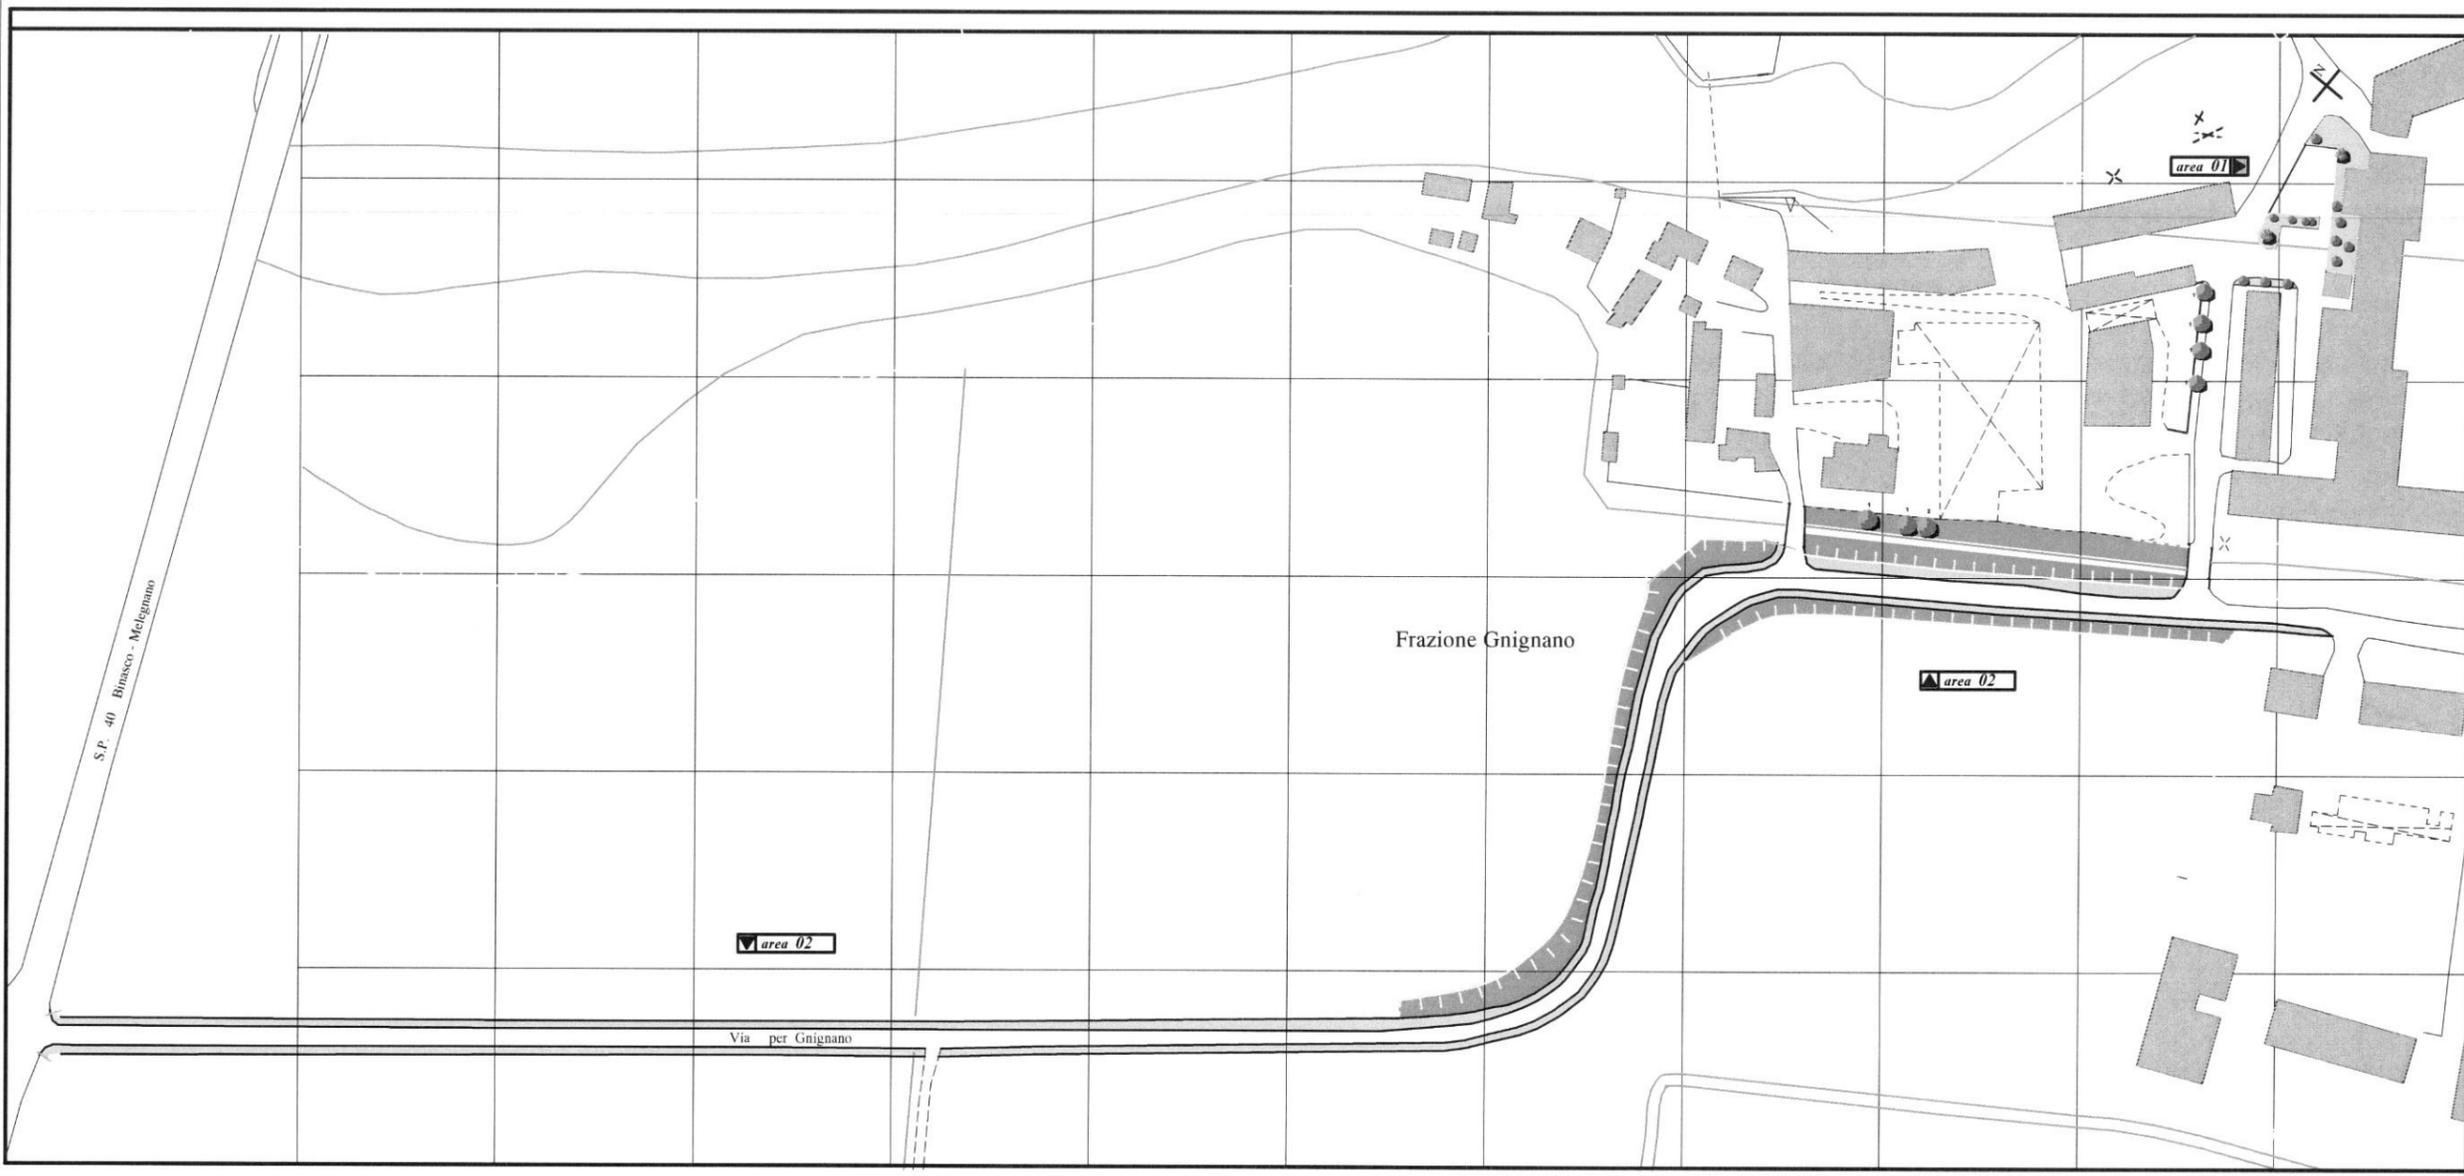

LEGENDA

area 01 Airole frazione Gnignano
327 mq complessivi dell'area - 327 mq del tappeto erboso

LATIFOGUE n° 04	CONIFERE n° 00	CESPUGLI n° 00	SIEPI n° 00
--------------------	-------------------	-------------------	----------------

SPECIE PRESENTI

Riferimento	Quantità	Specie
1	04	Prunus pissardi nigra

area 02 Bianchina per Gnignano
1507 mq complessivi dell'area - 1507 mq del tappeto erboso

LATIFOGUE n° 03	CONIFERE n° 00	CESPUGLI n° 00	SIEPI n° 00
--------------------	-------------------	-------------------	----------------

SPECIE PRESENTI

Riferimento	Quantità	Specie
1	02	Alnus glutinosa
2	01	Populus alba

COMUNE DI SIZIANO
PROVINCIA DI PAVIA

PROGETTO
CENSIMENTO DEL VERDE
Rilevo aree verdi comunali

nome

QUADRO GENERALE

di elaborazione: []
di approvazione: []

particolari

AREA 01 - 02

DATA: [] [] [] [] [] []
SCALA: [] [] [] [] [] []
FOGLIO: [] [] [] [] [] []
TAV. **01**

LEGENDA

area 03 Area incrocio Sp40/Sp205
 4951 mq. complessivi di l'area / 4130 mq. del tappeto erboso
 863 mq. rotonda tappeto erboso
 255 mq. rotonda/isola innestata da SP 205 tappeto erboso

LATIFOGLE	CONIFERE	CESPUGLI	SEPI
n° 94	n° 00	n° 01	ml. 00

Riferimento	Quantità	Specie
1	100	Robinia pseudoacacia
2	01	Bambusa aurea
3	03	Prunus cerasifera
4	01	Acer negundo

area 04 Aiutolo laterale di via S. Teresa
 749 mq. complessivi di l'area / 510 mq. del tappeto erboso

LATIFOGLE	CONIFERE	CESPUGLI	SEPI
n° 08	n° 00	n° 00	ml. 00

Riferimento	Quantità	Specie
1	08	Prunus serrulata

area 05 Aiutolo via S. Teresa
 2402 mq. complessivi di l'area / 2402 mq. del tappeto erboso


LATIFOGLE	CONIFERE	CESPUGLI	SEPI
n° 41	n° 04	n° 00	ml. 00

Riferimento	Quantità	Specie
1	01	Acer saccharum
2	01	Cedrus deodara
3	01	Acer glabrum
4	05	Gleditsia triacanthos
5	02	Liquidambar styraciflua
6	25	Liriodendron tulipifera
7	02	Catalpa bignonioides
8	02	Juniperus communis
9	01	Pinus montana

area 06 Aiutolo via Puccini
 380 mq. complessivi di l'area / 380 mq. del tappeto erboso

LATIFOGLE	CONIFERE	CESPUGLI	SEPI
n° 03	n° 00	n° 02	ml. 00

Riferimento	Quantità	Specie
1	02	Prunus pissardi nigra
2	01	Lagerstrœmia indica
3	01	Acer schweideri

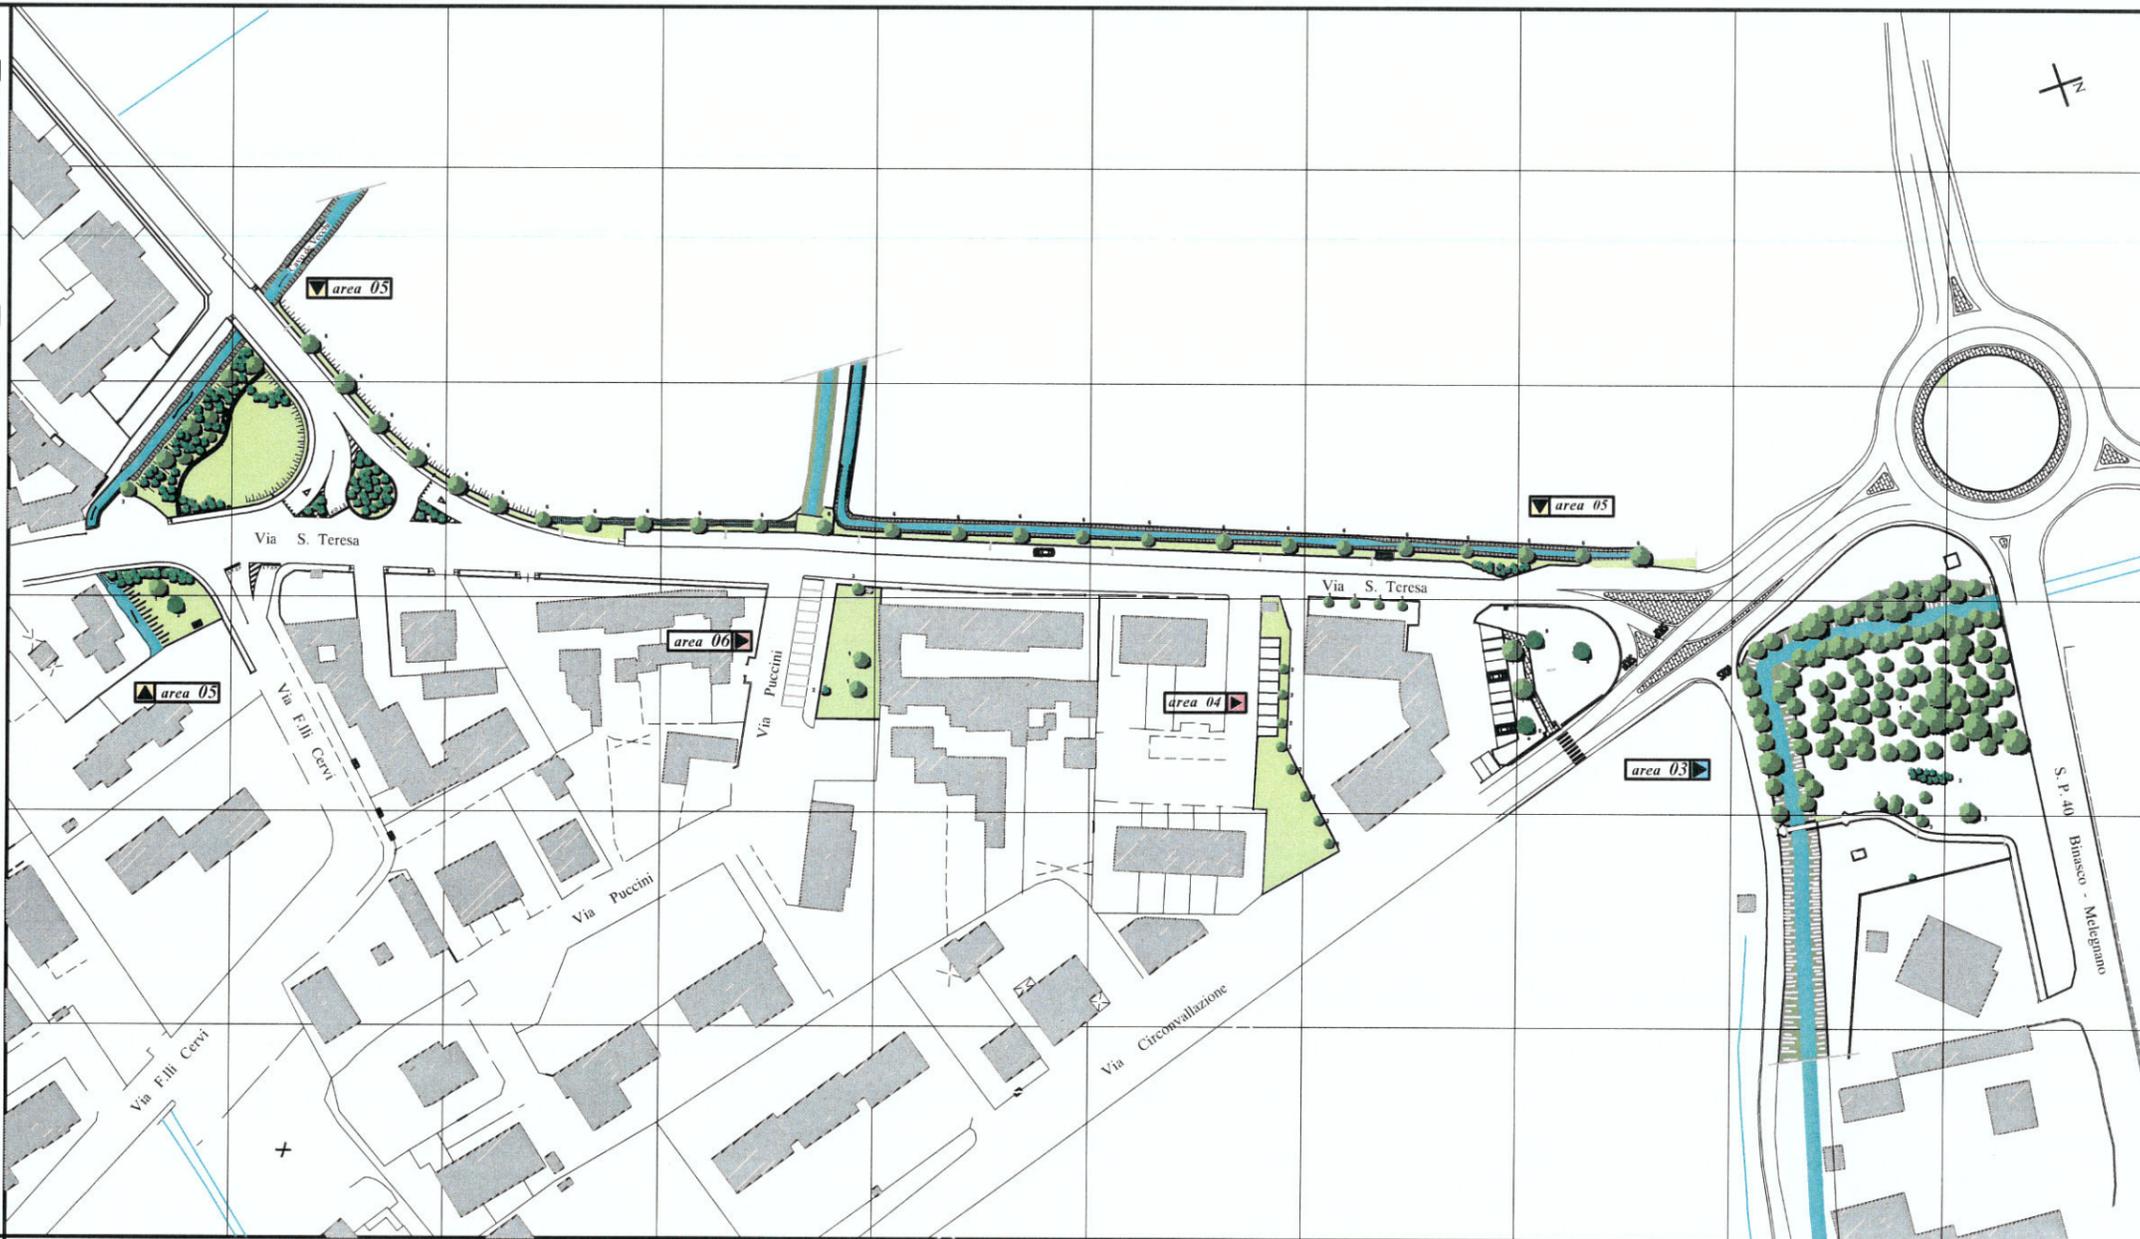

COMUNE DI SIZZANO
 PROVINCIA DI FERRARA

PROGETTO
 CENSIMENTO DEL VERDE
 Rilevo aree verdi comunali

n. 01
 QUADRO GENERALE

I. Edilizia: Massimo Iannelli
 II. Edilizia Comune: Dott. Paolo Rossi
 III. Progettista: geom. Oreste Fabbri

AREA 03 - 04 - 05 - 06

DATA: gennaio 2010 SCALA: 1:500 TAV: 02

LEGENDA

area 07 Aiuole via F.lli Cervi /1
26 mq. complessivi dell'area / 26 mq. del tappeto erboso

			
LATIFOGLIE n° 00	CONIFERE n° 00	CESPUGLI n° 00	SIEPI ml. 00

SPECIE PRESENTI

Riferimento	Quantità	Specie
-------------	----------	--------

area 08 Area Verde via F.lli Rosselli
590 mq. complessivi dell'area / 590 mq. del tappeto erboso

			
LATIFOGLIE n° 15	CONIFERE n° 00	CESPUGLI n° 00	SIEPI ml. 00

SPECIE PRESENTI

Riferimento	Quantità	Specie
-------------	----------	--------

1	04	Tilia euchlora
2	08	Prunus pissardii nigra
3	03	Catalpa bignonioides

area 09 Aiuola via Manzoni
240 mq. complessivi dell'area / 240 mq. del tappeto erboso

			
LATIFOGLIE n° 13	CONIFERE n° 00	CESPUGLI n° 00	SIEPI ml. 06

SPECIE PRESENTI

Riferimento	Quantità	Specie
-------------	----------	--------

1	13	Liquidambar
2	6.00	Photinia x fraseri Red Robin

area 10 Aiuola via F.lli Cervi /2
450 mq. complessivi dell'area / 450 mq. del tappeto erboso

			
LATIFOGLIE n° 01	CONIFERE n° 00	CESPUGLI n° 00	SIEPI ml. 54,00

SPECIE PRESENTI

Riferimento	Quantità	Specie
-------------	----------	--------

1	03	Acer platanoides
2	54,00 ml	Pyracantha orange glow



COMUNE DI
SIZIANO
PROVINCIA DI PAVIA
www.comune.siziano.pv.it

Piazza Giacomo Negro, 1
tel. 0382/780280 FAX 0382/11940; C.F. 00478370182
e-mail: ziliano.fabbian@comune.siziano.pv.it

Settore 3 - Gestione del Patrimonio - Ufficio Tecnico Comunale

PROGETTO

CENSIMENTO DEL VERDE
Rilevo aree verdi comunali

note

QUADRO GENERALE

Il Sindaco: Donatella Pumo

Il Segretario Comunale: Dott. Rodolfo Esposito

Il Progettista: geom. Zilano Fabbian

particolare

AREA 07-08-09-10

DATA

gennaio 2020

SCALA

1:500

TAV.

03

LEGENDA

area 11 Banchina via Moro
693 mq. complessivi dell'area / 693 mq. del tappeto erboso

LATIFOGLIE n° 35	CONIFERE n° 00	CESPUGLI n° 00	SIEPI ml. 00
---------------------	-------------------	-------------------	-----------------

SPECIE PRESENTI

Riferimento	Quantità	Specie
1	16	Acer platanoides
2	17	Celtis Australis

area 12 Aiuole vicolo Torretta
50 mq. complessivi dell'area / 3 mq. del tappeto erboso

LATIFOGLIE n° 03	CONIFERE n° 00	CESPUGLI n° 00	SIEPI ml. 00
---------------------	-------------------	-------------------	-----------------

SPECIE PRESENTI

Riferimento	Quantità	Specie
1	03	Prunus pissardii nigra

area 13 Aiuole Ufficio Postale
352,6 mq. complessivi dell'area / 228 mq. del tappeto erboso

LATIFOGLIE n° 02	CONIFERE n° 03	CESPUGLI n° 00	SIEPI ml. 00
---------------------	-------------------	-------------------	-----------------

SPECIE PRESENTI

Riferimento	Quantità	Specie
1	05	Prunus pissardii nigra
2	01	Acer platanoides
3	03	Cedrus deodara

area 14 Aiuola via G. Rossa
196 mq. complessivi dell'area / 176 mq. del tappeto erboso

LATIFOGLIE n° 03	CONIFERE n° 00	CESPUGLI n° 00	SIEPI ml. 00
---------------------	-------------------	-------------------	-----------------

SPECIE PRESENTI

Riferimento	Quantità	Specie
1	07	Prunus pissardii nigra
2	01	Acer platanoides

area 15 Aiuole via Beretta e via Roma
650 mq. complessivi dell'area / 220 mq. del tappeto erboso

LATIFOGLIE n° 17	CONIFERE n° 00	CESPUGLI n° 02	SIEPI ml. 00
---------------------	-------------------	-------------------	-----------------

SPECIE PRESENTI


Riferimento	Quantità	Specie
3	02	Photinia x fraseri
4	17	Prunus pissardii nigra
5		Arbusti vari

area 11b Aiuole area cimitero
1300 mq. complessivi dell'area / 1300 mq. del tappeto erboso

LATIFOGLIE n° 3	CONIFERE n° 14	CESPUGLI n° 00	SIEPI ml. 00
--------------------	-------------------	-------------------	-----------------

SPECIE PRESENTI

Riferimento	Quantità	Specie
1	09	Cupressus sempervirens
2	04	Thuja plicata
3	03	Acer platanoides
4	01	Cedrus atlantica

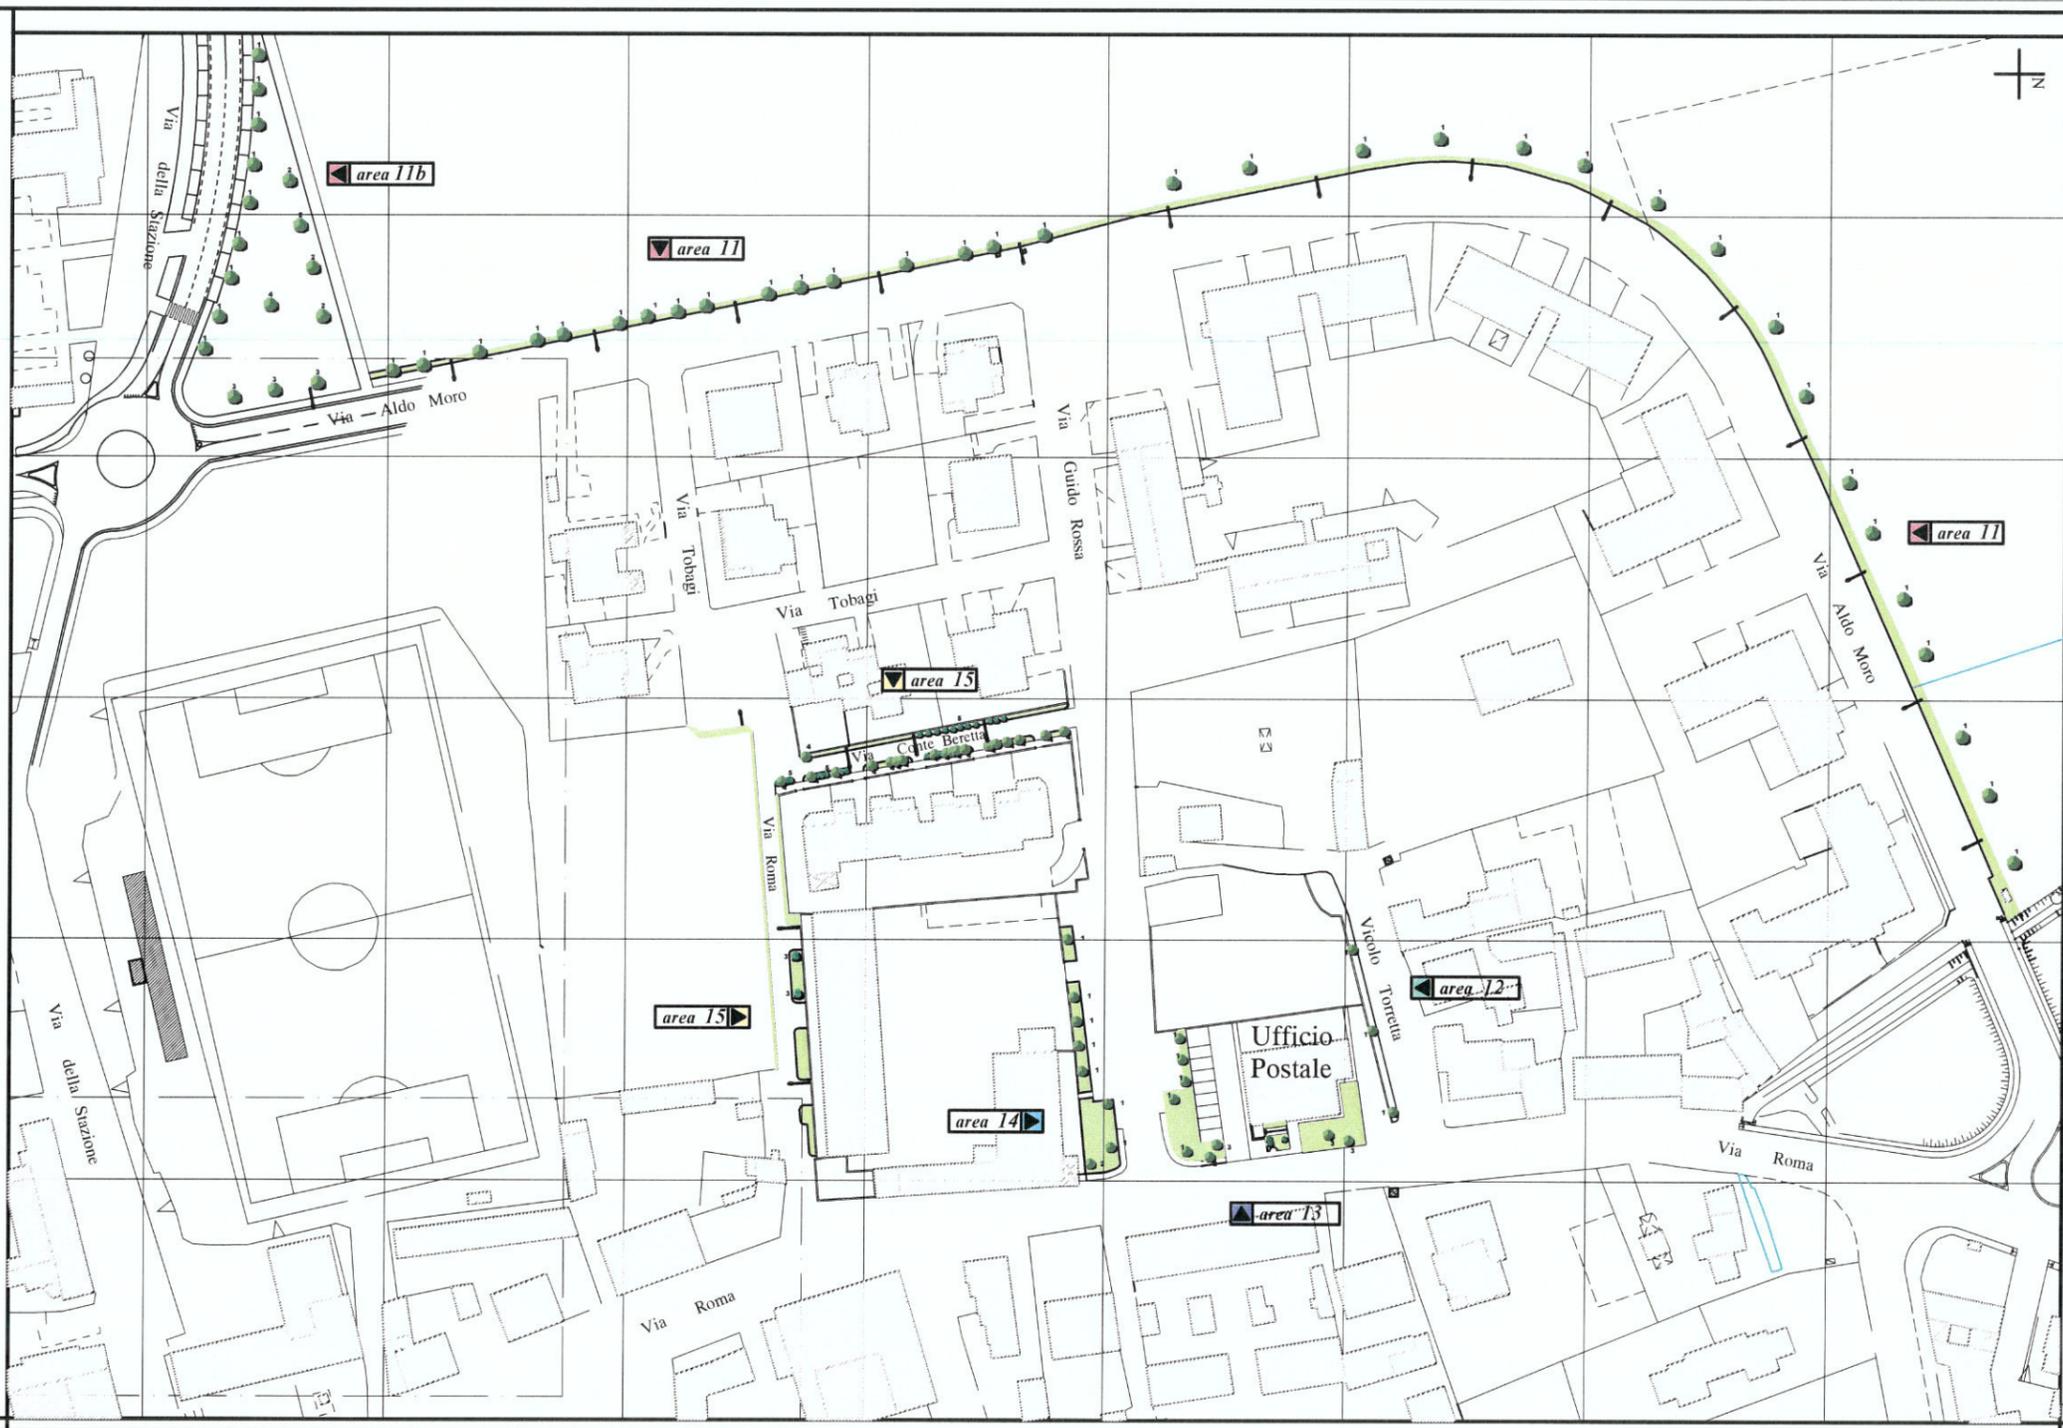

**COMUNE DI
SIZIANO**
PROVINCIA DI PAVIA
www.comune.siziano.pa.it

P. area Cimitero Fog. 1
di "CENSIMENTO VERDE" n. 100/2000
e "P. area Cimitero" n. 100/2000

Settore 2 - Gestione del Patrimonio - Ufficio Tecnico Comunale

PROGETTO

CENSIMENTO DEL VERDE
Rilevamento aree verdi comunali

FOGLIO

QUADRO GENERALE

Il Sindaco: Donatello Piumi

Il Segretario Comunale: Dott. Roberto Esposito

Il Progettista: geom. Zilber Fabiani

particolare

AREA 11-12-13-14-15

DATA: gennaio 2020 SCALA: 1:500 TAV. 04

LEGENDA

area 17 Aiuole via Roma e Piazza Negri
246 mq. complessivi dell'area / 95 mq. del tappeto erboso

LATIFOGLIE n° 00	CONIFERE n° 13	CESPUGLI n° 07	SIEPI ml. 23.00
---------------------	-------------------	-------------------	--------------------

SPECIE PRESENTI

Riferimento	Quantità	Specie
1	Vari	Lavanda
4		Vari cespugli rose
5	02	Buxus sempervirens

area 18 Area Centro Anziani
30 mq. complessivi dell'area / 30 mq. del tappeto erboso

LATIFOGLIE n° 11	CONIFERE n° 01	CESPUGLI n° 07	SIEPI ml. 00
---------------------	-------------------	-------------------	-----------------

SPECIE PRESENTI

Riferimento	Quantità	Specie
1	01	Acer negundo
2	01	Photinia x fraseri
3	01	Viburnum tinus





COMUNE DI SIZZANO
PROVINCIA DI PAVIA
www.comunesizzano.it

PROGETTO

CENSIMENTO DEL VERDE
Rilievo aree verdi comunali

nome

QUADRO GENERALE

Il Sindaco: Massimo Brambilla Il Segretario Comunale: Dot.ssa Laura Petrecca

Il Progettista: geom. Zileno Fabiani

particolare

AREA 17-18

DATA: gennaio 2020 SCALA: 1:200 TAV: 06

LEGENDA

area 19 Area via Moro
4096 mq, complessivi di cui area 2896 mq del tappeto erboso

LATIFOGLIE n° 121	CONIFERE n° 00	ESFUGOLI n° 02	SIEPI ml 00
----------------------	-------------------	-------------------	----------------

Riferimento	Quantità	Specie
1	16	Acer platanoides
2	01	Robinia pseudacacia
3	02	Prunus laurocerasus

area 20 Scuola via della Stazione
747 mq, complessivi di cui area 747 mq del tappeto erboso

LATIFOGLIE n° 09	CONIFERE n° 00	ESFUGOLI n° 10	SIEPI ml 31,00
---------------------	-------------------	-------------------	-------------------

Riferimento	Quantità	Specie
1	01	Acer platanoides
2	04	Lagostromia indica
3	21,00 ml	Prunus laurocerasus
4	05	Robinia pseudacacia
5	03	Passera granatensis
6	01	Forsythia spring glory
7	01	Yucca gloriosa
8	01	Spiraea ulmifolia
9	03	Acer negundo



COMUNE DI SIZZANO
 PROVINCIA DI RAVENNA

PROGETTO
CENSIMENTO DEL VERDE
 Rilievo aree verdi comunali

QUADRO GENERALE

AREA 19-20

DATA: gennaio 2008 SCALA: 1:500 07

LEGENDA

area 21 Aiuole depuratore Siziano

459 mq. complessivi dell'area / 459 mq. del tappeto erboso

			
LATIFOGLIE	CONIFERE	CESPUGLI	SIEPI
n° 00	n° 00	n° 00	ml. 21,00

SPECIE PRESENTI

Riferimento	Quantità	Specie
1	21,00 ml	Ligustrum ovalifolium


area 22 Area verde via F.lli Cervi

687 mq. complessivi dell'area / 687 mq. del tappeto erboso

			
LATIFOGLIE	CONIFERE	CESPUGLI	SIEPI
n° 06	n° 00	n° 00	ml. 00

SPECIE PRESENTI

Riferimento	Quantità	Specie
1	09	Acer negundo

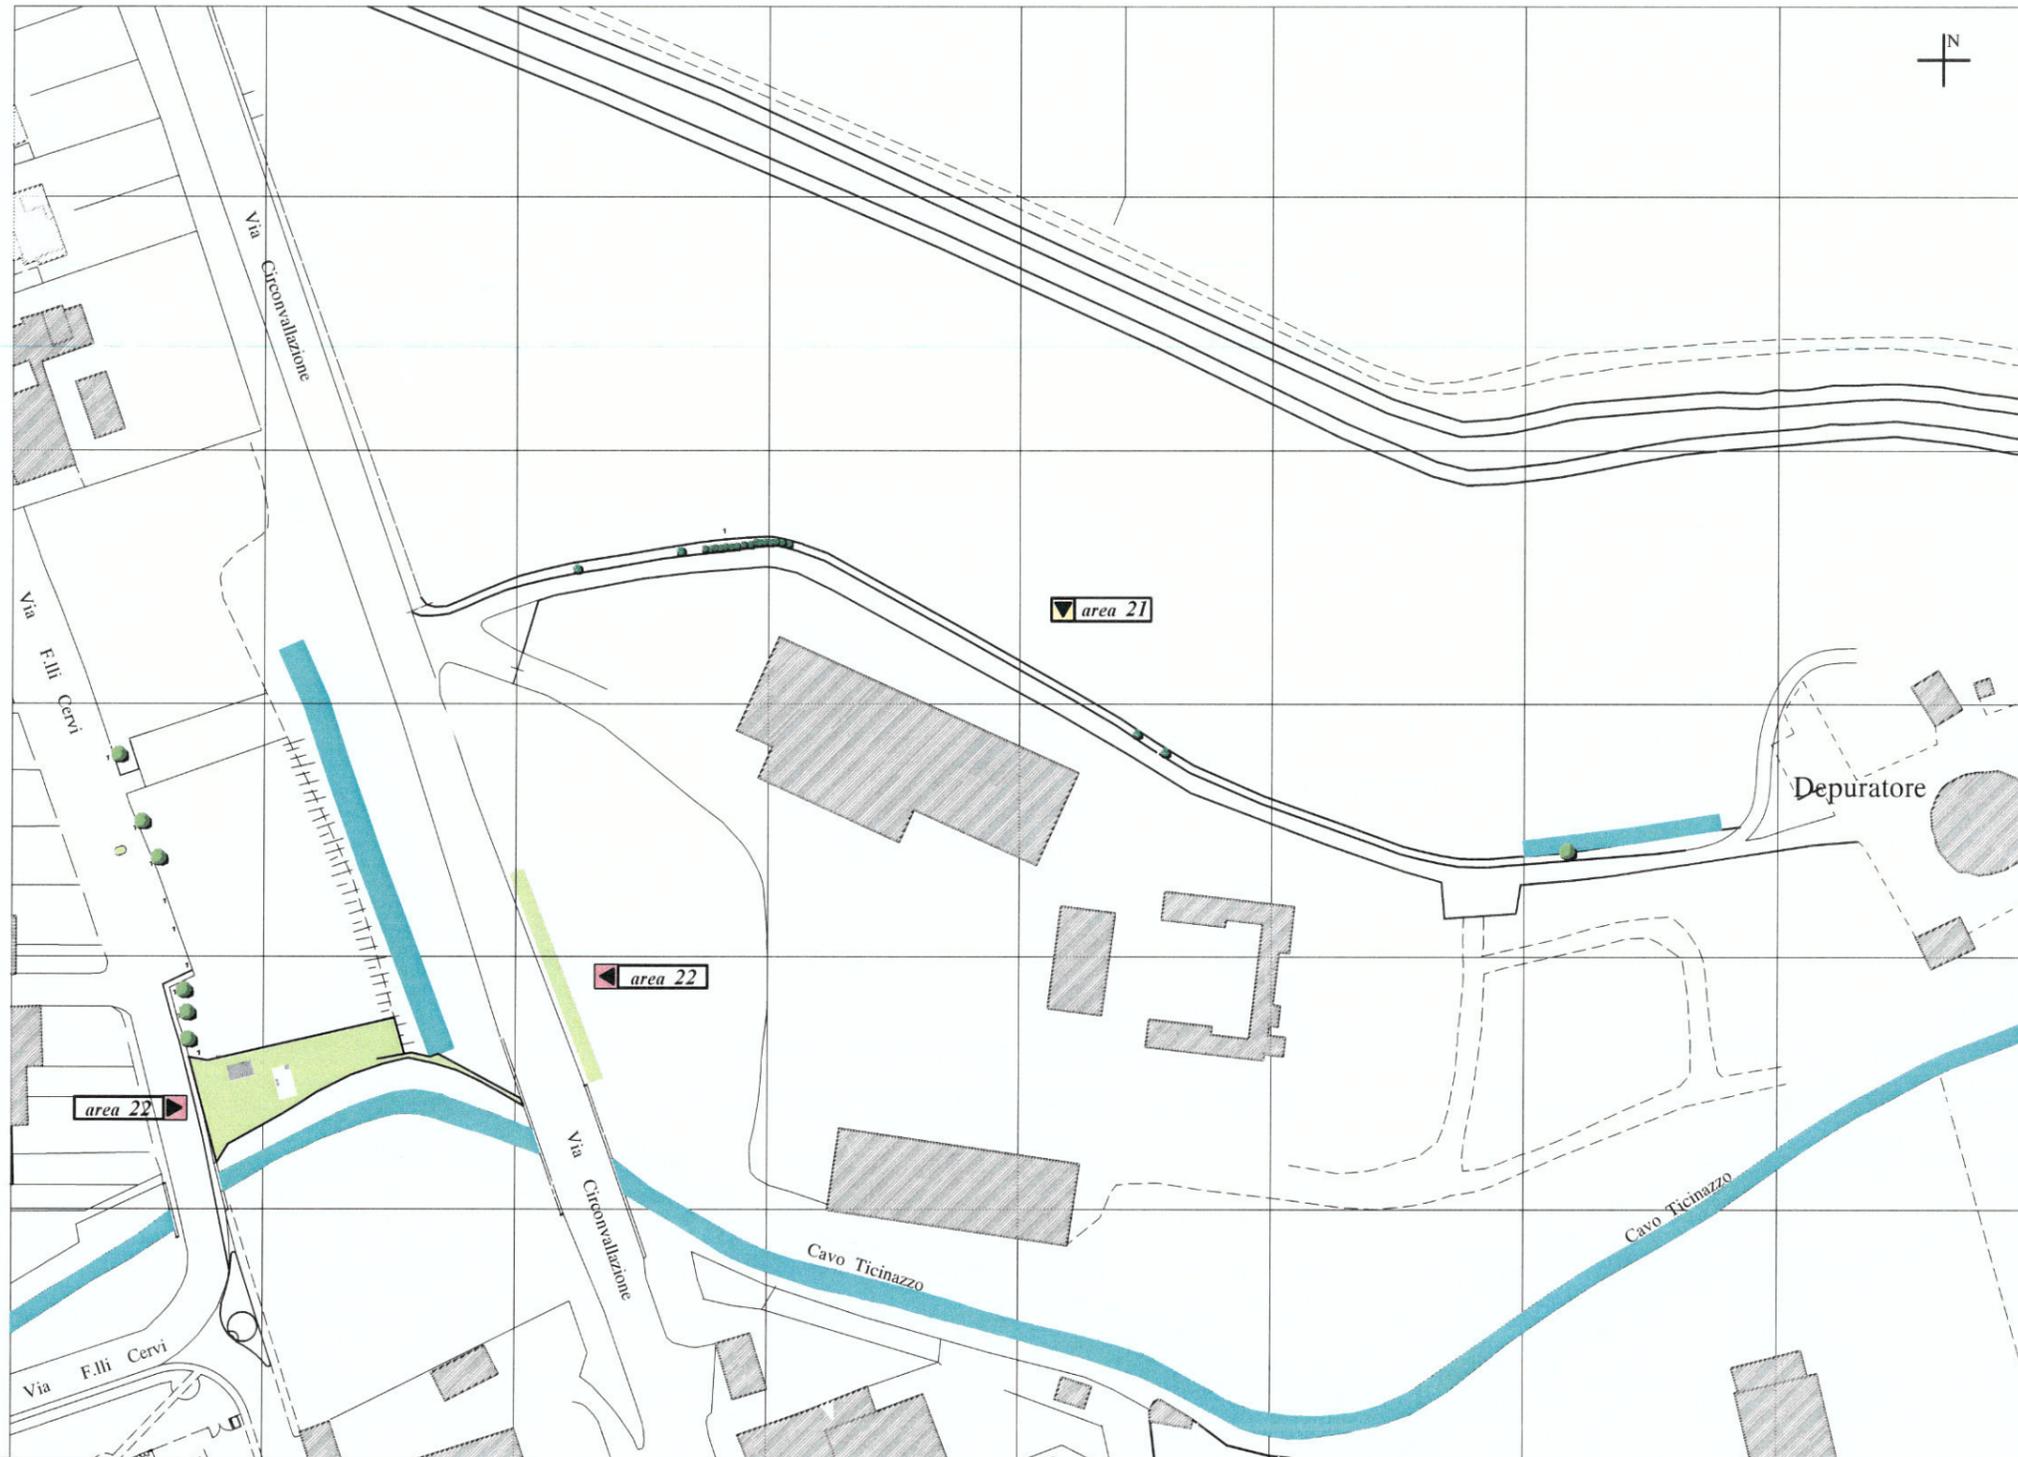



COMUNE DI
SIZIANO
PROVINCIA DI PAVIA

Piazza Giovanni Negri, 1
41032 Siziano (PV) - Tel. 0382/742111 - Fax 0382/742112
e-mail: comune.siziano@comune.siziano.pv.it

Settore 5 - Gestione del Patrimonio - Ufficio Tecnico Comunale

PROGETTO

CENSIMENTO DEL VERDE
Rilievo aree verdi comunali

note

QUADRO GENERALE

Il Sindaco: Massimiliano Brambilla

Il Segretario Comunale: Dott.ssa Laura Petrosca

Il Progettista: geom. Zileno Fabiani

particolare

AREA 21-22

DATA: gennaio 2020 SCALA: 1:500 TAV: 08

LEGENDA

area 23 Aiuole Cimitero di Sizzano

1279 mq. complessivi dell'area / 1132 mq. del tappeto erboso

LATIFOGLIE n° 22	CONIFERE n° 14	CESPUGLI n° 00	SIEPI ml. 00
---------------------	-------------------	-------------------	-----------------

SPECIE PRESENTI

Riferimento	Quantità	Specie
1	11	Tilia cordata
2	07	Robinia
3	11	Cupressus

area 24 Area Verde via della stazione

350 mq. complessivi dell'area / 95 mq. del tappeto erboso

LATIFOGLIE n° 07	CONIFERE n° 00	CESPUGLI n° 00	SIEPI ml. 40
---------------------	-------------------	-------------------	-----------------

SPECIE PRESENTI

Riferimento	Quantità	Specie
1	05	Acer platanoides
2	02	Alnus
2	ml. 40	Photinia x fraseri

area 25 Area continuazione via Moro

inglobata nell'area n. 29 area verde via VIII marzo

LATIFOGLIE n° 00	CONIFERE n° 00	CESPUGLI n° 00	SIEPI ml. 00
---------------------	-------------------	-------------------	-----------------

SPECIE PRESENTI

Riferimento	Quantità	Specie
1	00	XXXXXXXXXX


area 26 Banchina via Falcone

956 mq. complessivi dell'area / 956 mq. del tappeto erboso

LATIFOGLIE n° 13 n° 59	CONIFERE n° 00	CESPUGLI n° 00	SIEPI ml. 00
------------------------------	-------------------	-------------------	-----------------

SPECIE PRESENTI

Riferimento	Quantità	Specie
1	02	Sambucus nigra
2	05	Alnus glutinosa
3	06	Robinia pseudoacacia
4	59	Fraxinus

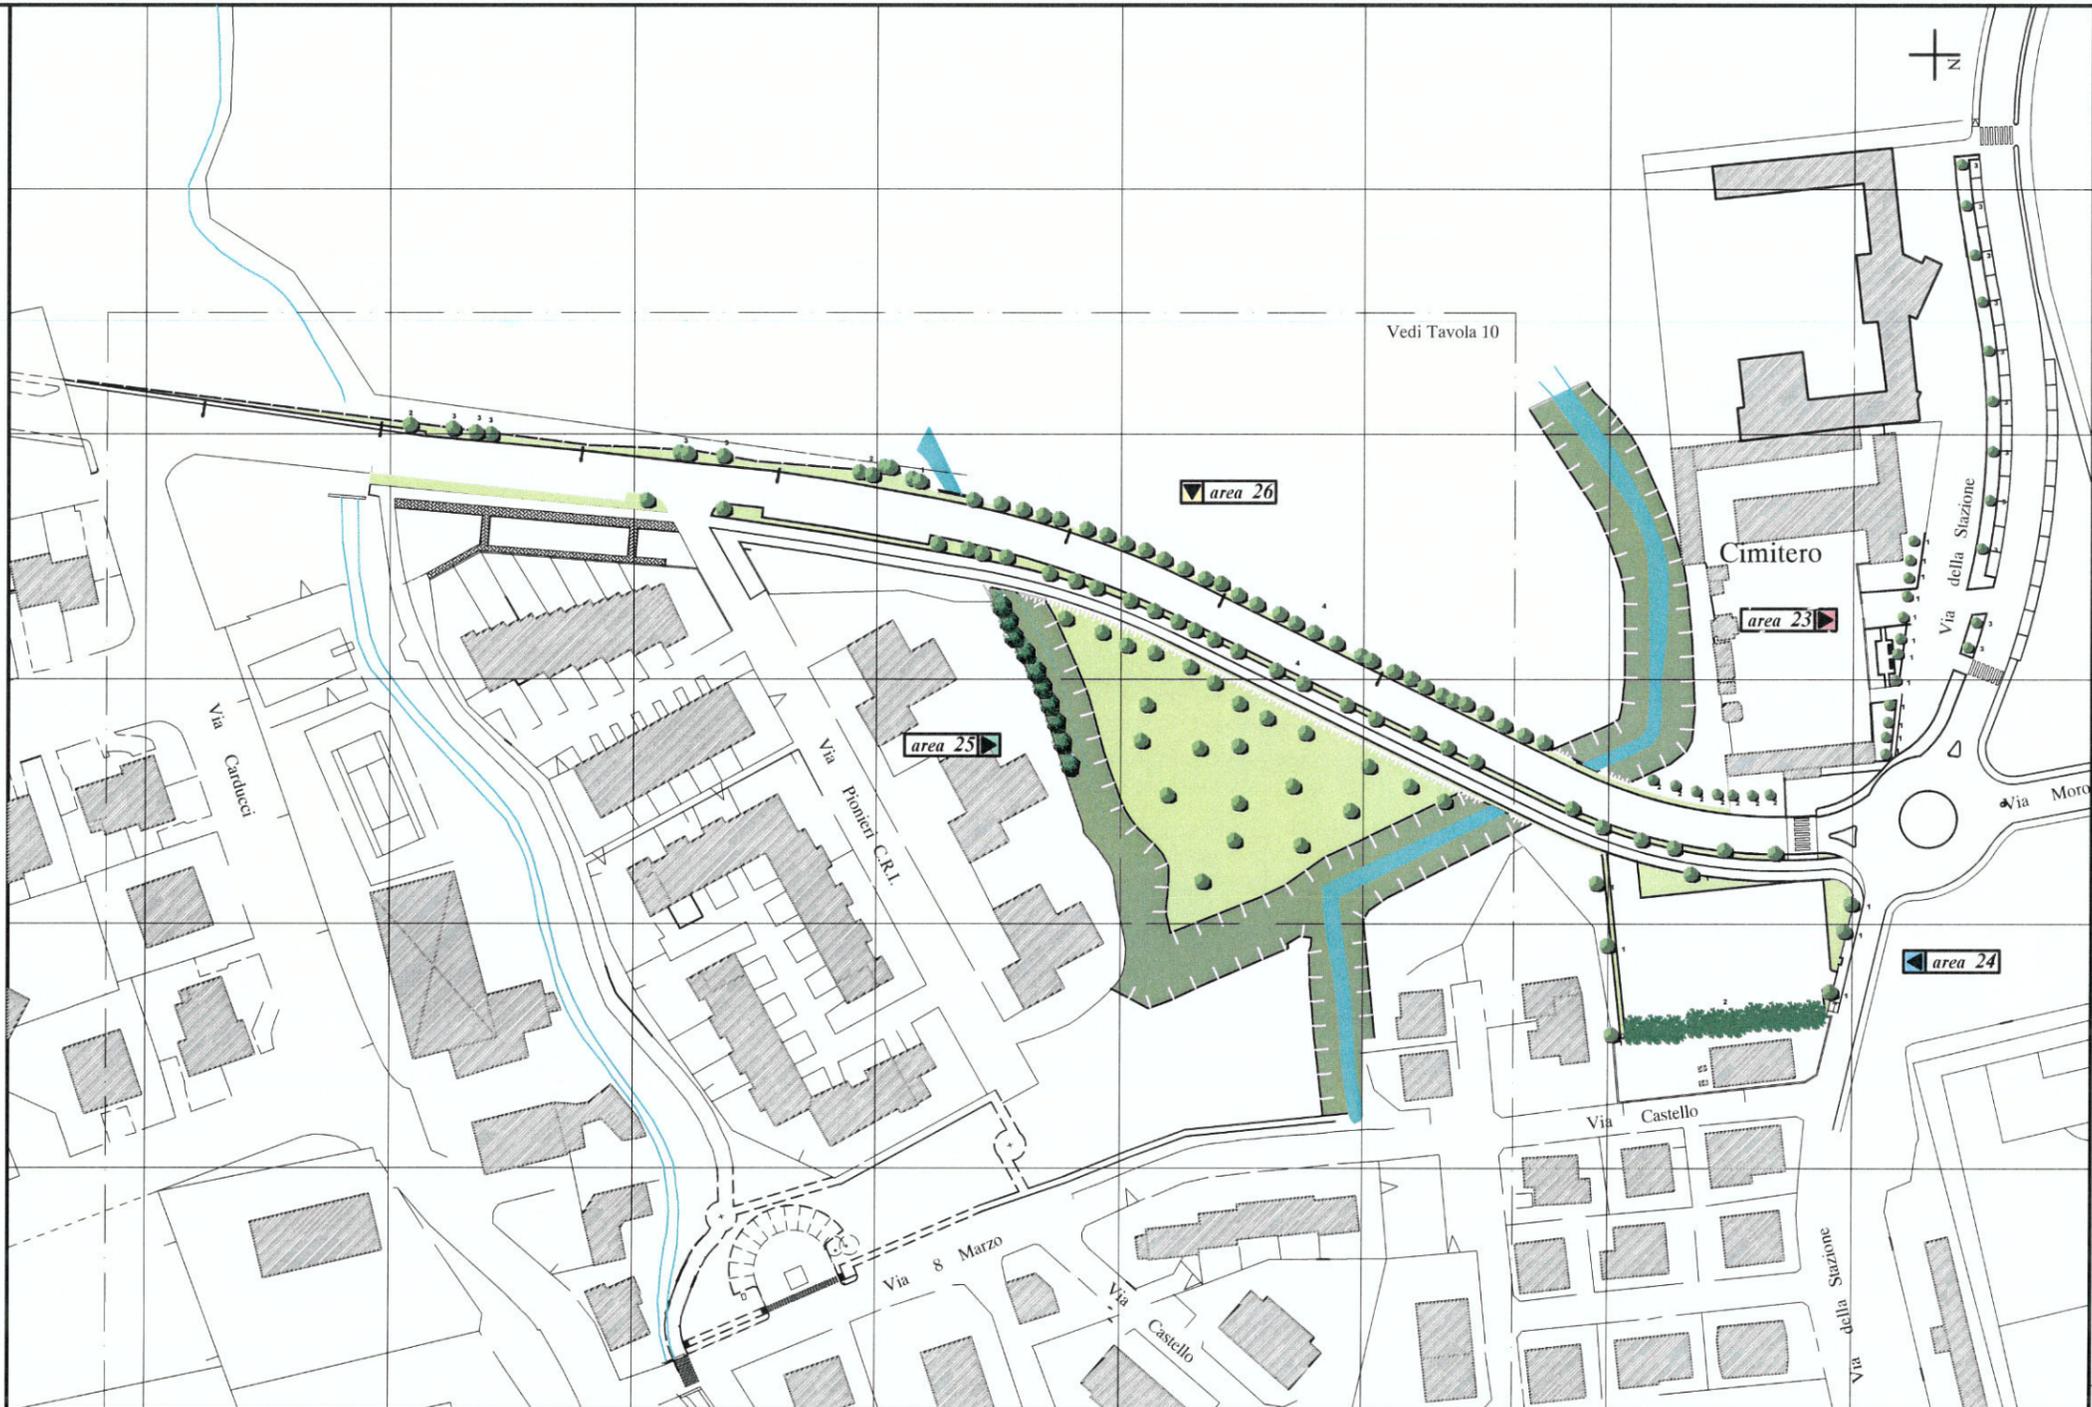

COMUNE DI
SIZZANO
PROVINCIA DI PAVIA
www.comune.sizzano.pv.it

Il Capo Comunità: Negri, I.
Il Segretario Comunale: Di Stefano, L.
Il Sindaco: Massimo Brambilla

PROGETTO

CENSIMENTO DEL VERDE
Rilevo aree verdi comunali

FOGLIO

QUADRO GENERALE

Il Sindaco: Massimo Brambilla

Il Segretario Comunale: Dott.ssa Laura Patrocca

Il Progettista: geom. Zdzano Fabian

particolare

AREA 23-24-25-26

DATA: gennaio 2007 SCALA: 1:500 TAV: 09

LEGENDA

area 27 Aiuola via Castello/via 8 Marzo
223 mq. complessivi dell'area / 223 mq. del tappeto erboso

			
LATIFOGLIE n° 05	CONIFERE n° 00	CESPUGLI n° 00	SIEPI ml. 00

SPECIE PRESENTI

Riferimento	Quantità	Specie
1	01	Robinia pseudoacacia
2	01	Juglans regia
3	03	Salix babylonica

area 28 Aiuola via Castello
314 mq. complessivi dell'area / 170 mq. del tappeto erboso

			
LATIFOGLIE n° 06	CONIFERE n° 03	CESPUGLI n° 02	SIEPI ml. 00

SPECIE PRESENTI

Riferimento	Quantità	Specie
2	03	Juniperus pfitzeriana
3	02	Acer negundo
4	01	Fraxinus ornus

area 29 Area verde via 8 Marzo
5709 mq. complessivi dell'area / 5152 mq. del tappeto erboso
comprensiva dell'area 25 continuazione via moro

			
LATIFOGLIE n° 36	CONIFERE n° 00	CESPUGLI n° 00	SIEPI ml. 00

SPECIE PRESENTI

Riferimento	Quantità	Specie
1	02	Armeniaca vulgaris
2	03	Celtis australis
3	15	Acer saccharinum
4	08	Robinia pseudoacacia
5	01	Acer platanoides
6	07	Fraxinus

area 30 Pista ciclabile via 8 Marzo
2282 mq. complessivi dell'area / 2282 mq. del tappeto erboso

			
LATIFOGLIE n° 21	CONIFERE n° 00	CESPUGLI n° 00	SIEPI ml. 47,00

SPECIE PRESENTI

Riferimento	Quantità	Specie
1	10	Alnus glutinosa
2	10,00 ml	Berberis thunbergii
3	37,00 ml	Prunus laurocerasus
4	11	Fraxinus

area 31 Aiuola via Carducci e Foscolo
658 mq. complessivi dell'area / 658 mq. del tappeto erboso

			
LATIFOGLIE n° 54	CONIFERE n° 00	CESPUGLI n° 00	SIEPI ml. 26,00

SPECIE PRESENTI

Riferimento	Quantità	Specie
1	02	Acer platanoides
3	52	Quercus
4	26,00 ml	Prunus laurocerasus




COMUNE DI SIZZANO
 PROVINCIA DI PAVIA
 www.comune.sizzano.pv.it
 P.lezza Giacomo Maggi, 1
 tel. 0382/78021 FAX 0382/17861 C.F. 00476310152
 e-mail: sindaco@comune.sizzano.pv.it
 Settore 3 - Gestione del Patrimonio - Ufficio Tecnico Comunale

PROGETTO
CENSIMENTO DEL VERDE
 Rilievo aree verdi comunali

NOBIS
QUADRO GENERALE

Il Sindaco: Donatella Pumo
 Il Segretario Comunale: Dott. Roberto Esposto
 Il Progettista: geom. Zilano Fabbian

PARTICOLARE
AREA 27-28-29-30-31

DATA: gennaio 2020 SCALA: 1:500 TAV. 10

LEGENDA

area 33 Aiuole via Fratelli Cervi /3

1364 mq. complessivi dell'area - 360 mq. del tappeto erboso

LATIFOGUE	CONIFERE	CESPUGLI	SIEPI
n° 33	n° 01	n° 00	ml. 00

SPECIE PRESENTI

Riferimento	Quantità	Specie
1	20	Prunus pissardi nigra
2	17	Quercus robur
3	01	Flacilita
4	varie	rose

area 34 Scuola materna

6171 mq. complessivi dell'area - 3744 mq. del tappeto erboso

LATIFOGUE	CONIFERE	CESPUGLI	SIEPI
n° 27	n° 06	n° 11	ml. 28,00

SPECIE PRESENTI

Riferimento	Quantità	Specie
1	04	Wigelia variegata
2	04	Betula alba
3	02	Cotoneaster salicifolia
4	04	Pinus montana
5	04	Acer saccharinum
6	02	Quercus sessiflora
7	03	Forsythia spectabilis
8	01	Magnolia grandiflora
9	05	Lagerstrœmia indica
10	02	Thuja occidentalis
11	06	Quercus robur
12	02	Cotoneaster
13	01	Robinia umbraculifera
14	02	Aesculus hippocastanum
15	5,80 ml	Prunus laurocerasus
16	23,00 ml	Buxus sempervirens
17	02	Arbusti vari

area 35 Aiuole via Fermi

50 mq. complessivi dell'area - 50 mq. del tappeto erboso

LATIFOGUE	CONIFERE	CESPUGLI	SIEPI
n° 03	n° 00	n° 00	ml. 00

SPECIE PRESENTI

Riferimento	Quantità	Specie
1	03	Aesculus hippocastanum


area 36 Aiuola via Carducci e via S. Rocco

23 mq. complessivi dell'area - 23 mq. del tappeto erboso

LATIFOGUE	CONIFERE	CESPUGLI	SIEPI
n° 06	n° 00	n° 00	ml. 00

SPECIE PRESENTI

Riferimento	Quantità	Specie
1	01	Acer negundo
2	05	Lagerstrœmia indica

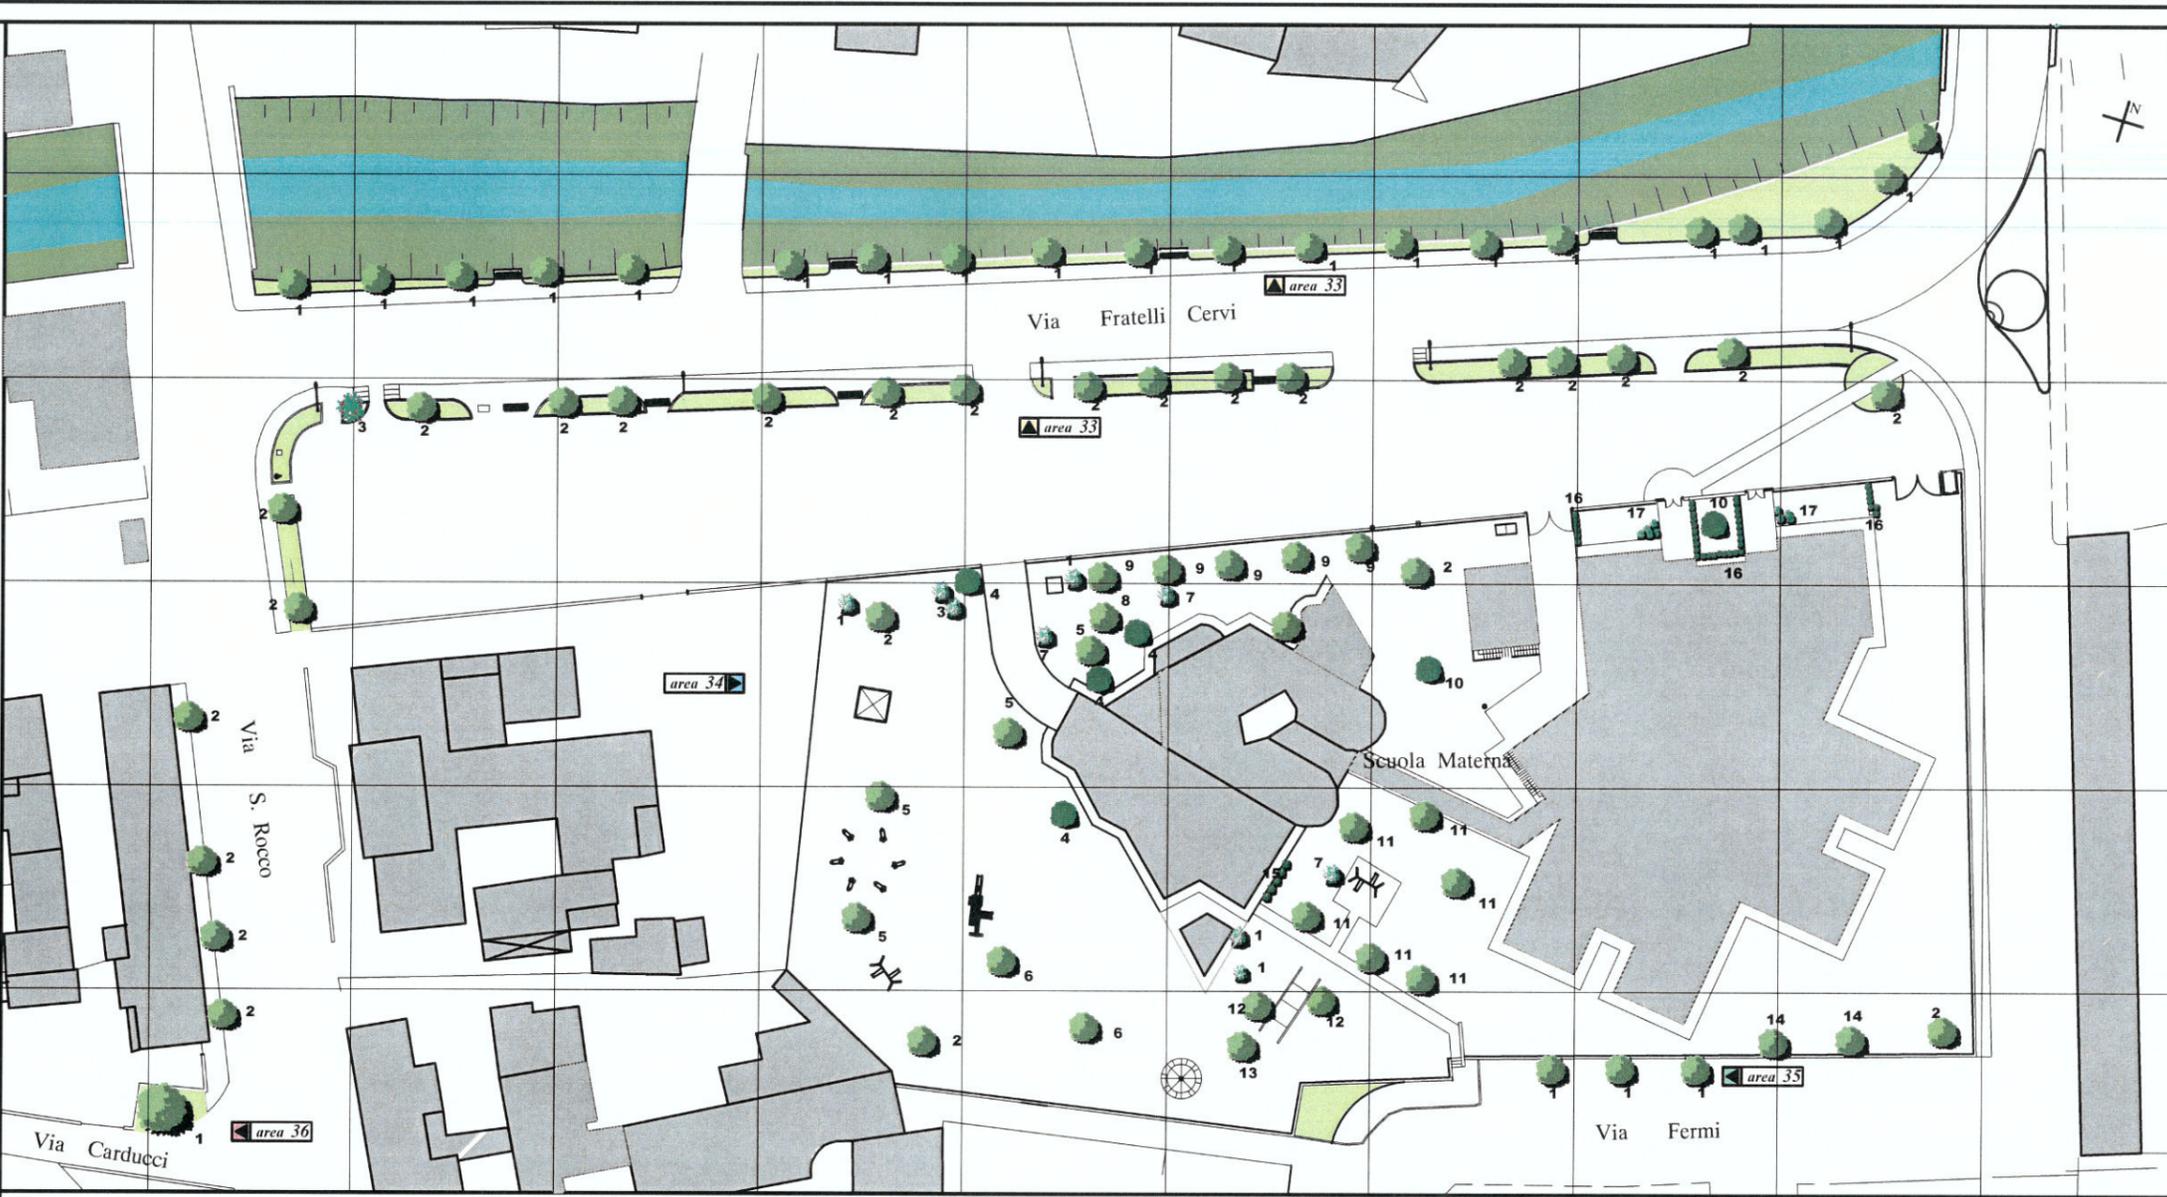

COMUNE DI SIZIANO
 PROVINCIA DI INTRA
 PIAZZA GARIBOLDI, 10 - 13040 SIZIANO (VC) - TEL. 0321/861111 - FAX 0321/861112
 E-MAIL: COMUNO@COMUNO.SIZIANO.VC.IT

PROGETTO:
 CENSIMENTO DEL VERDE
 Rilievo aree verdi comunali

scala:
 QUADRO GENERALE

il Sindaco: Massimo Sestini
 il Dirigente Comunale: Dott. ss. Lucia Pavesi
 il Progettista: ing. Zilber Fabiani

particolare:
 AREA 33-34-35-36

DATA: 15/05/2010 SCALA: 1:500 FUSO: FAV: 12

LEGENDA

area 37 Banchina via Ticinello

727 mq. complessivi dell'area - 727 mq. del tappeto erboso

LATIFOGLIE	CONIFERE	CESPUGLI	SIEPI
n° 00	n° 00	n° 00	mt. 00

SPECIE PRESENTI

Riferimento	Quantità	Specie
1	00	XXXXXXXXXX

area 38 Aiuole via Adamello

660 mq. complessivi dell'area - 660 mq. del tappeto erboso

LATIFOGLIE	CONIFERE	CESPUGLI	SIEPI
n° 00	n° 00	n° 00	mt. 00

SPECIE PRESENTI

Riferimento	Quantità	Specie
1	00	XXXXXXXXXX


area 85 Aiuole centro sportivo

385 mq. complessivi dell'area - 385 mq. del tappeto erboso

LATIFOGLIE	CONIFERE	CESPUGLI	SIEPI
n° 00	n° 00	n° 00	mt. 00

SPECIE PRESENTI

Riferimento	Quantità	Specie
1	00	XXXXXXXXXX

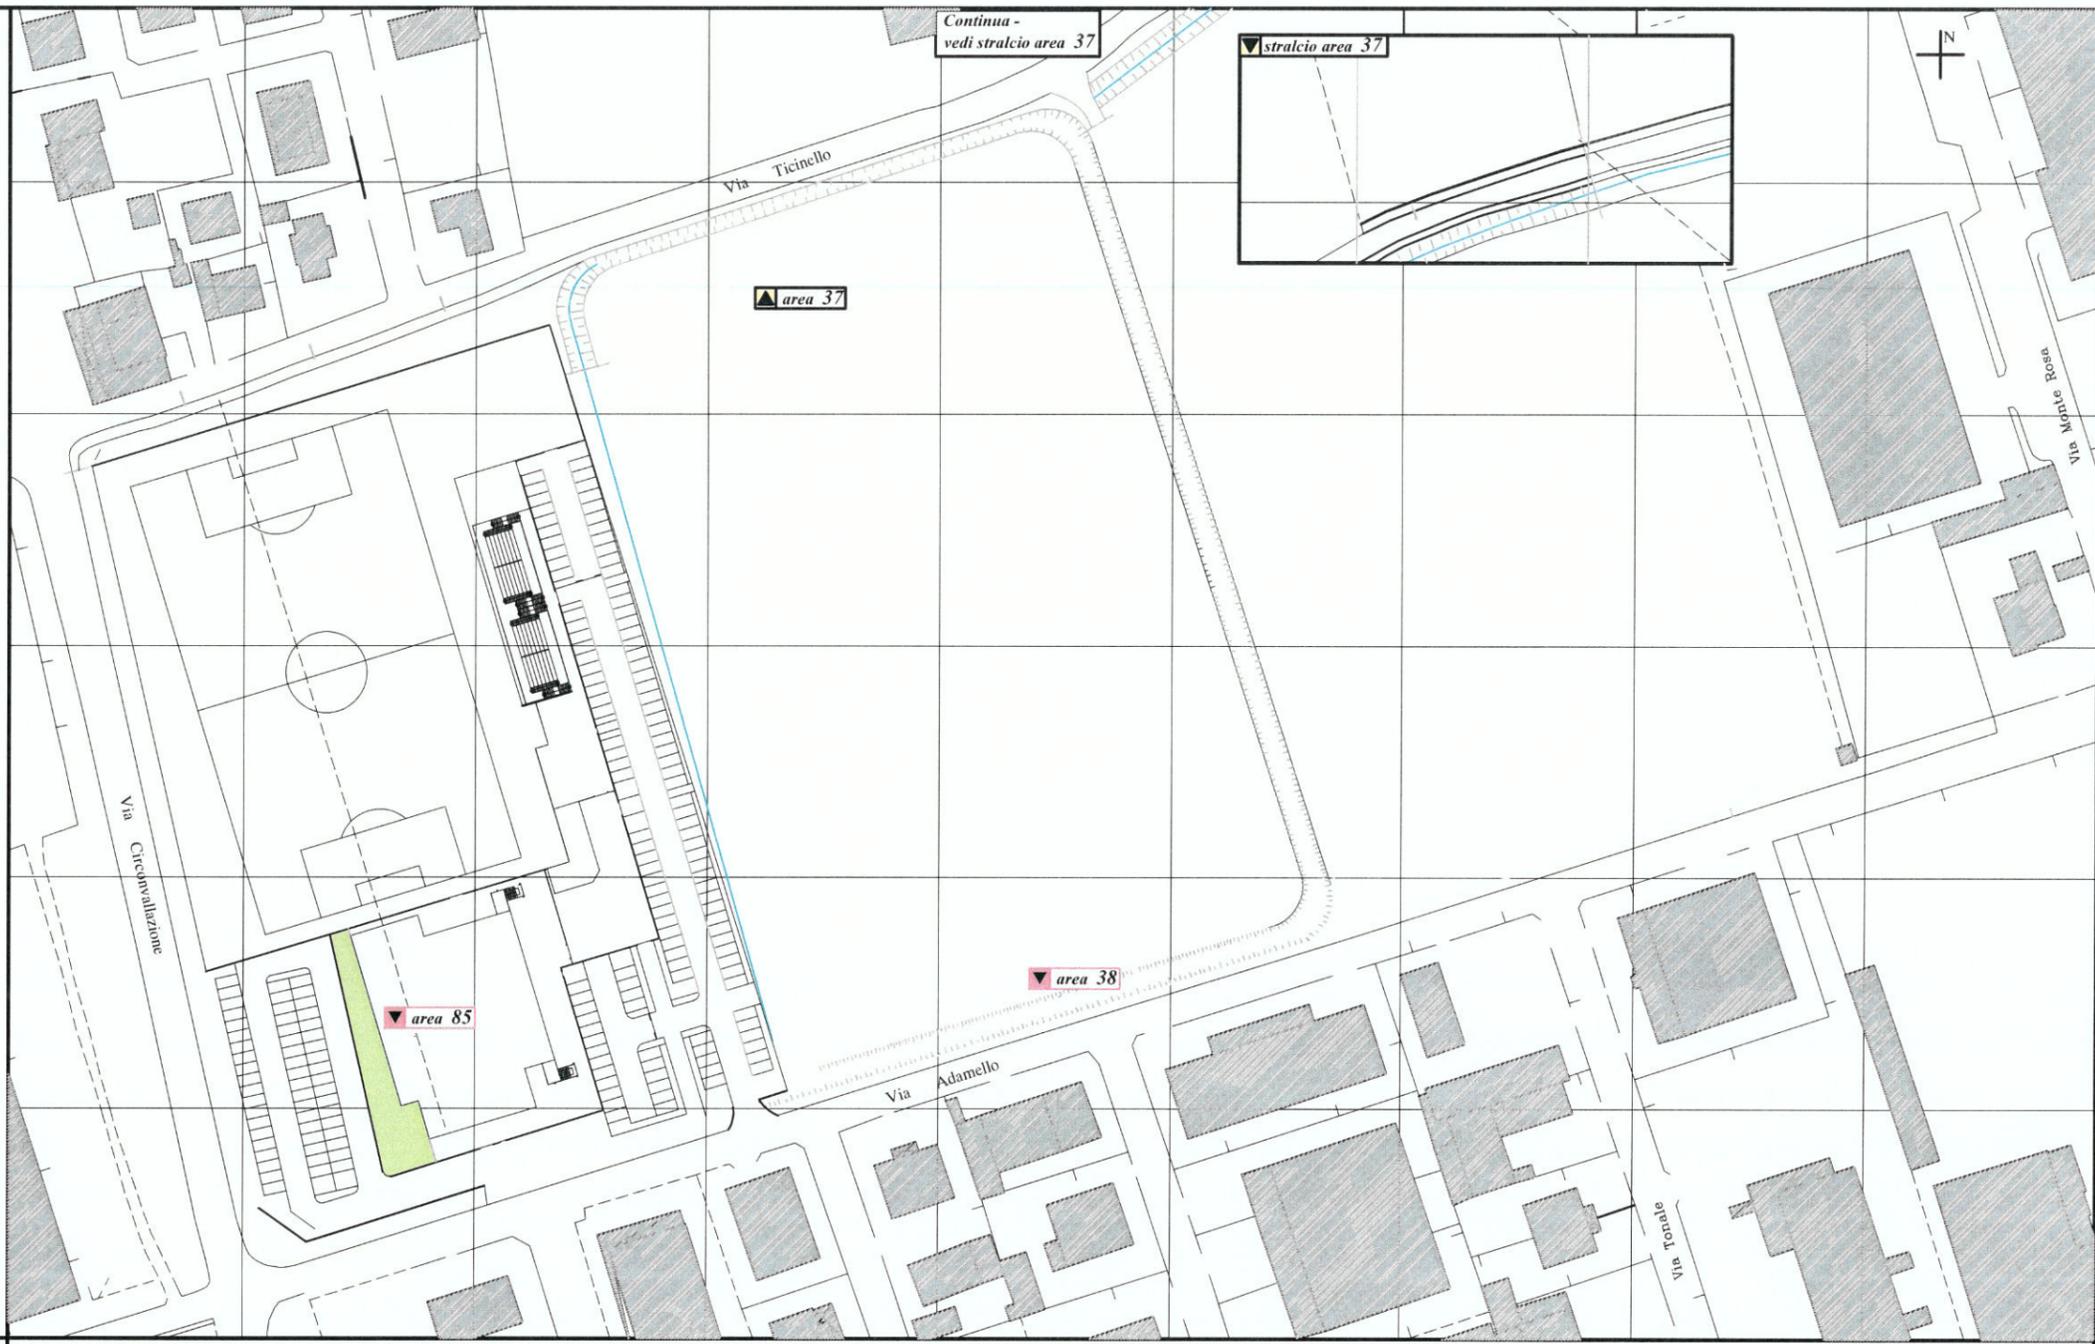


COMUNE DI SIZZANO
 PROVINCIA DI PAVIA
Strada Comunale 10 - 27010 Sizzano (PV) - Tel. 0321/701011 - Fax 0321/701012
 e-mail: sindaco@sizzano.comune.pv.it
Settore 2 - Gestione del Patrimonio - Ufficio Tecnico Comunale


PROGETTO
CENSIMENTO DEL VERDE
 Rilevo aree verdi comunali

titolo
QUADRO GENERALE

Il Sindaco: Massimiliano Diemillo
 Il Segretario Comunale: Dott.ssa Laura Penasco
 Il Progettista: geom. Zileno Fabiani


particolare
AREA 37-38

DATA: gennaio 2021 SCALA: 1:500 TAV: 13

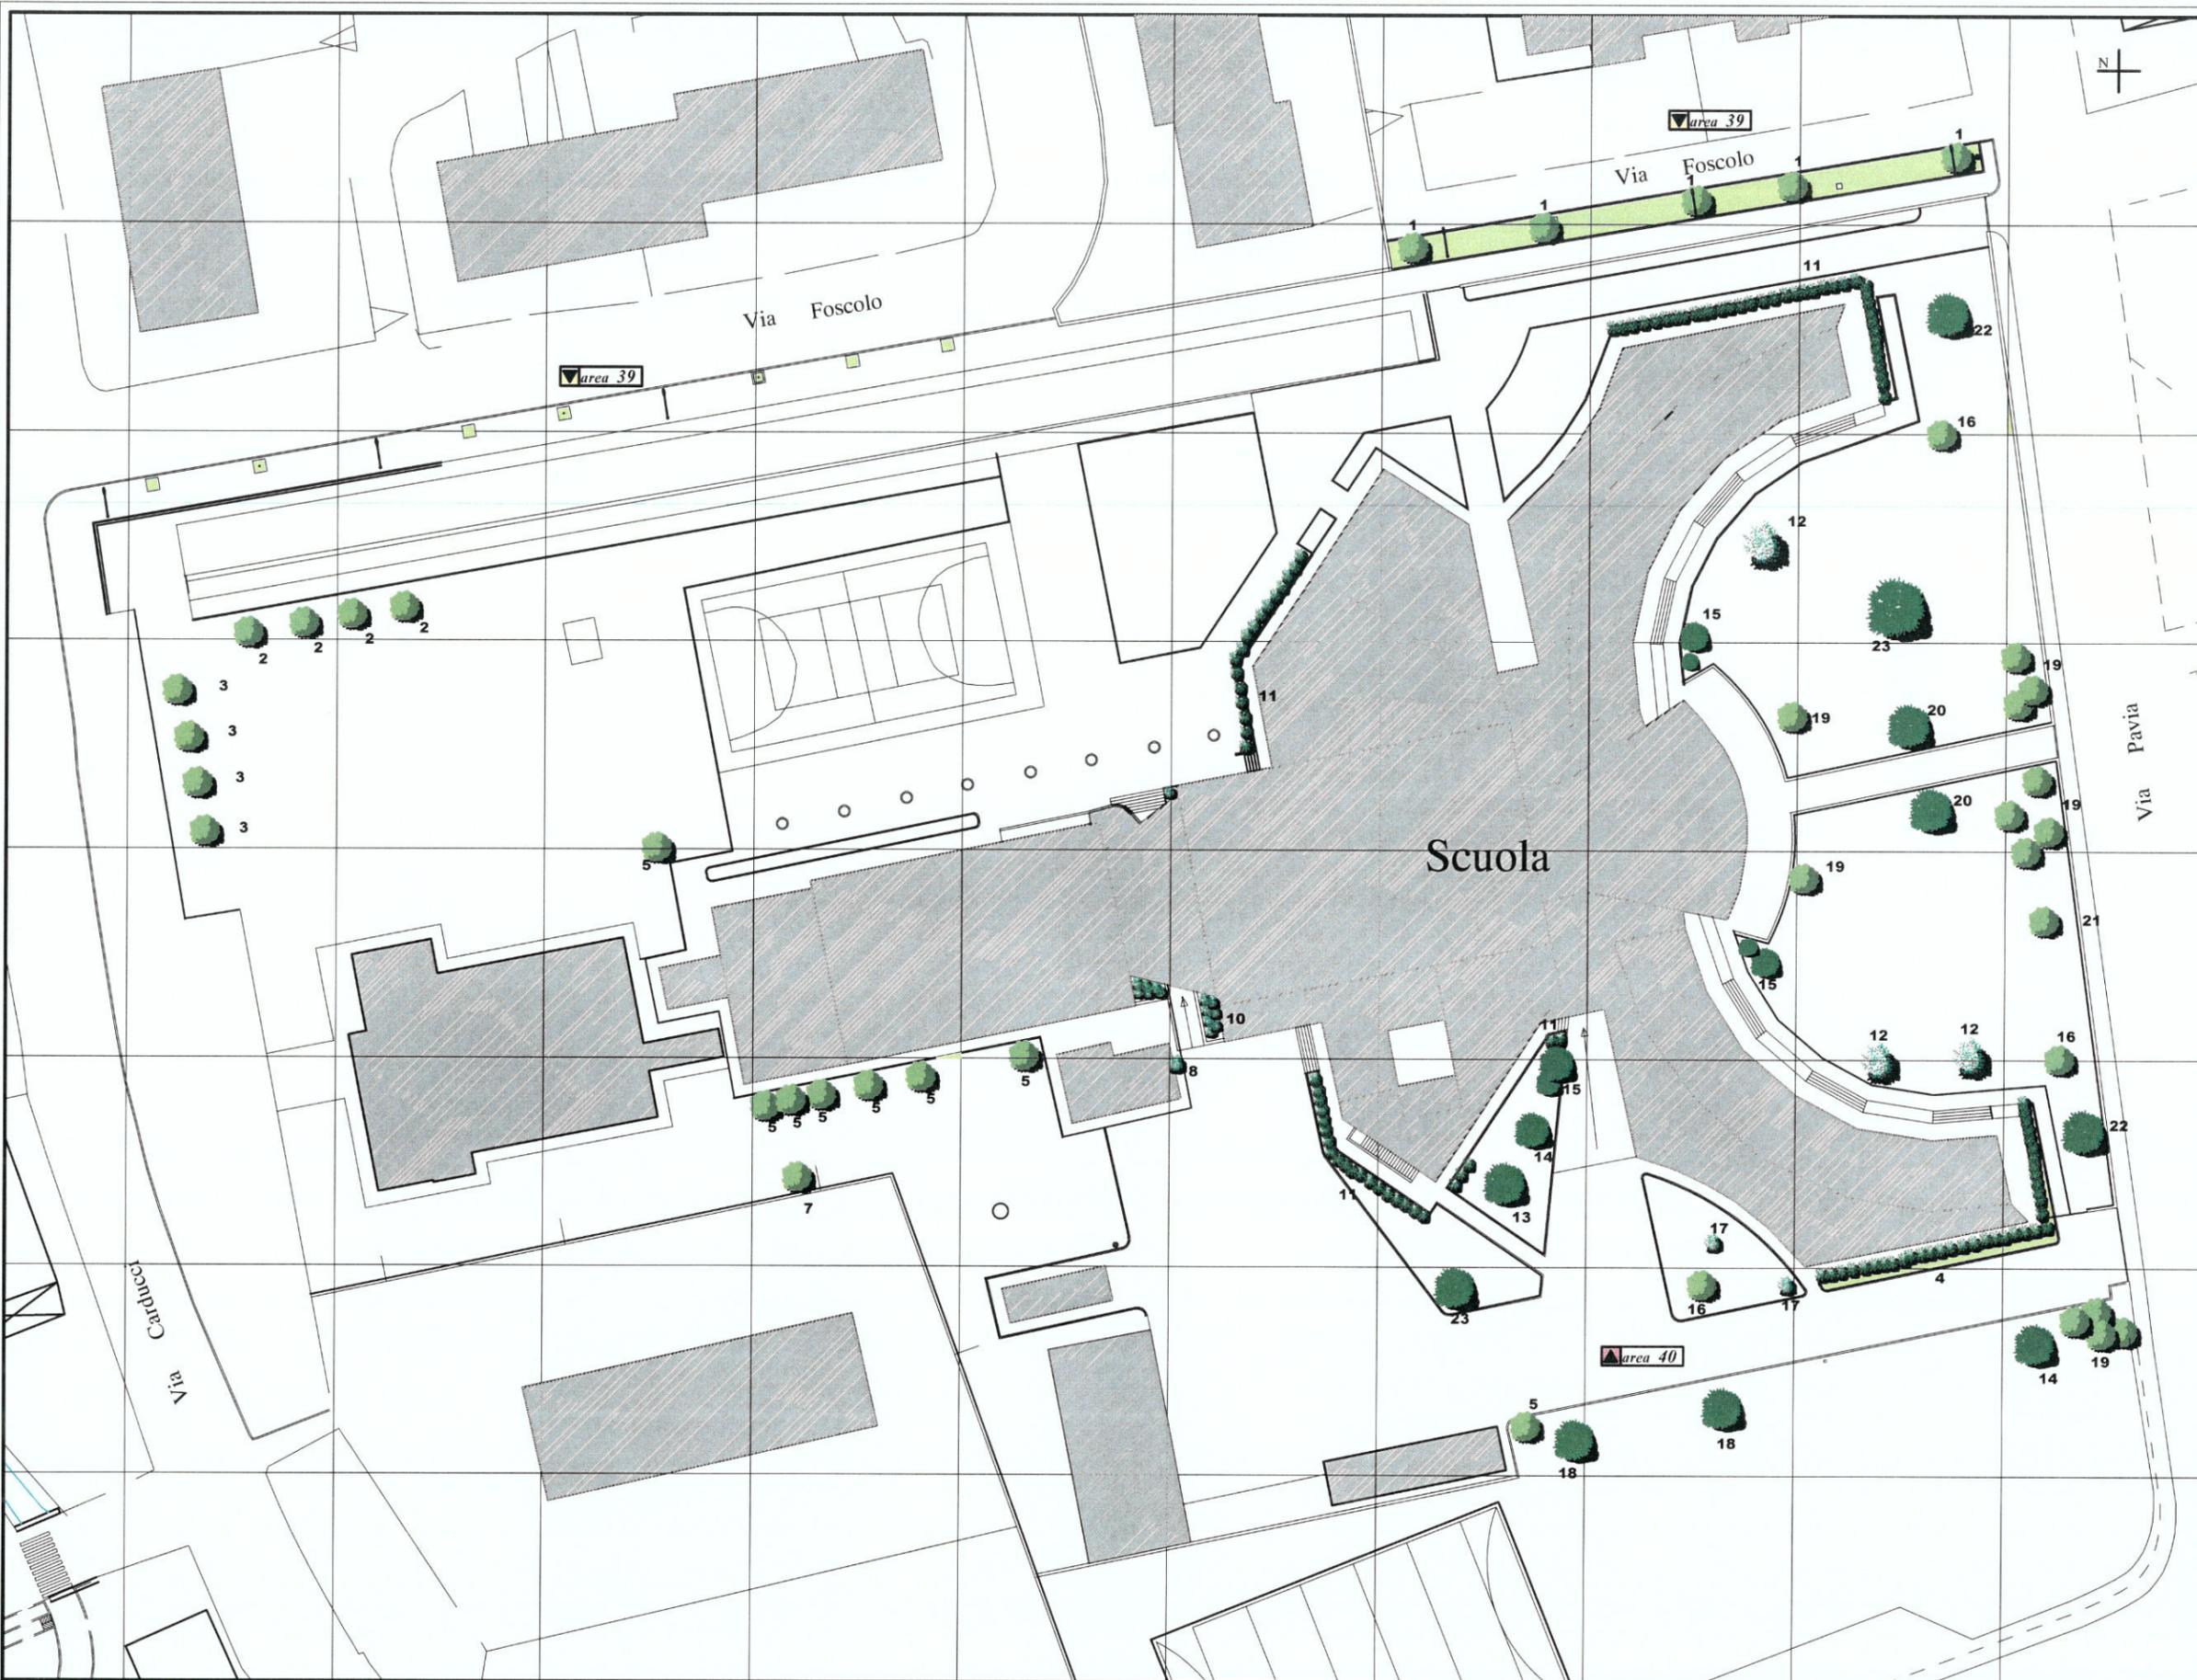

LEGENDA

area 39 Aiuole via Foscolo
185 mq. complessivi dell'area - 185 mq. del tappeto erboso

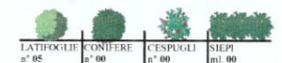

SPECIE PRESENTI		
Riferimento	Quantità	Specie
1	05	Artemisia vulgaris

area 40 Complesso scolastico via Pavia
17900 mq. complessivi dell'area - 6315 mq. del tappeto erboso



SPECIE PRESENTI		
Riferimento	Quantità	Specie
2	04	Fraschi
3	04	Fraxus
4	35,00 ml	Phytolija
5	08	Acer platanoides
7	01	Corylus avellana
8	01	Ligustrum sinense
10	-	Arbusti vari
11	80,00 ml	Prunus laurocerasus
12	03	Prunus laurocerasus
13	01	Cedrus atlantica
14	02	Pinus pinus
15	03	Pinus montana
16	03	Magnolia grandiflora
17	02	Deutzia gracilis
18	02	Abies picea
19	13	Prunus pissardiil nigra
20	02	Juniperus pfitzeriana
21	01	Ginkgo biloba
22	02	Cedrus pendula
23	02	Cedrus libani

COMUNE DI SIZIANO
 PROVINCIA DI PAVIA

PROGETTO: CENSIMENTO DEL VERDE
 Rilevo aree verdi comunali

n. 14
 QUADRO GENERALE

Il Sindaco: Massimiliano Bembini
 Il Segretario Comunale: Dott.ssa Laura Petrosio

Il Progettista: geom. Zbigniew Falduski

AREA 39-40

DATA: gennaio 2020 SCALA: 1:200 TAV: 14

LEGENDA

area 41 Area verde via I Maggio

3062 mq. complessivi dell'area / 3062 mq. del tappeto erboso

			
LATIFOGLIE n° 18	CONIFERE n° 00	CESPUGLI n° 00	SIEPI ml. 00

SPECIE PRESENTI

Riferimento	Quantità	Specie
1	03	Robinia pseudoacacia
2	01	Quercus robur
3	14	Frassino

area 42 Aiuole via XXV Aprile

358 mq. complessivi dell'area / 358 mq. del tappeto erboso

			
LATIFOGLIE n° 61	CONIFERE n° 00	CESPUGLI n° 00	SIEPI ml. 00

SPECIE PRESENTI

Riferimento	Quantità	Specie
1	61	Liquidambar

area 43 Parcheggio via XXV Aprile

36 mq. complessivi dell'area / 36 mq. del tappeto erboso

			
LATIFOGLIE n° 03	CONIFERE n° 00	CESPUGLI n° 00	SIEPI ml. 00

SPECIE PRESENTI

Riferimento	Quantità	Specie
1	03	Acer platanoides

area 44 Aiuole via Pavia

569 mq. complessivi dell'area / 325 mq. del tappeto erboso

			
LATIFOGLIE n° 14	CONIFERE n° 01	CESPUGLI n° 06+rose ros.	SIEPI ml. 00

SPECIE PRESENTI

Riferimento	Quantità	Specie
1	14	Acer platanoides
2	03	Cotoneaster salicifolia
3	02	Hibiscus syriacus
5	01	Cortaderia selloana
6	01	Pinus excelsa

area 45 Aiuole via Giovanni XXIII

785 mq. complessivi dell'area / 785 mq. del tappeto erboso

			
LATIFOGLIE n° 51	CONIFERE n° 00	CESPUGLI n° 01 rose ros.	SIEPI ml. 00

SPECIE PRESENTI

Riferimento	Quantità	Specie
1	40	Tilia euchlora
2	11	Prunus pissardii nigra



COMUNE DI
SIZIANO
PROVINCIA DI PAVIA

www.comune.sizzano.pv.it
Piazza Giacomo Matteotti, 1 - 04019310192
tel. 0382/180000 - FAX 0382/17655 - C.F. 04019310192
e-mail: sizzano.lobbiani@comune.sizzano.pv.it

Settore 3 - Gestione del Patrimonio - Ufficio Tecnico Comunale

PROGETTO	CENSIMENTO DEL VERDE Rilevamento aree verdi comunali
NOTE	QUADRO GENERALE
Il Sindaco: Massimiliano Brambilla	Il Segretario Comunale: Dott.ssa Laura Perreca
	Il Progettista: geom. Zileno Fabiani
particolare	AREA 41-42-43-44-45

DATA	gennaio 2020	SCALA	1:500	TAV	15
------	--------------	-------	-------	-----	----

LEGENDA

area 46 Giardini via XXV Aprile
1677 mq. complessivi dell'area / 1500 mq. del tappeto erboso

LATIFOGLIE n° 16	CONIFERE n° 09	CESPUGLI n° 09	SIEPI ml. 74,00
---------------------	-------------------	-------------------	--------------------

SPECIE PRESENTI

Riferimento	Quantità	Specie
1	01	Populus alba
2	03	Quercus robur
3	06	Spiraea thumbergii
4	03	Cotoneaster salicifolia
5	06	Juniperus pfitzeriana
6	08	Robinia pseudoacacia
7	74,00 ml	Ligustrum sarrumarginatum
8	01	Prunus otto luyken
9	03	Prunus pissardi nigra
10	03	Cedrus deodara

area 47 Area verde via Pavia
2211 mq. complessivi dell'area / 2169 mq. del tappeto erboso

LATIFOGLIE n° 20	CONIFERE n° 00	CESPUGLI n° 02	SIEPI ml. 11,00
---------------------	-------------------	-------------------	--------------------

SPECIE PRESENTI

Riferimento	Quantità	Specie
1	20	Robinia pseudoacacia
2	02	Cornus alba
3	11,00 ml	Pittosporum tobira




COMUNE DI SIZZANO
 PROVINCIA DI PAVIA
PIÙ SPAZIO AL TERRITORIO
 PIÙ QUALITÀ DEL PAESAGGIO
 PIÙ BENESSERE PER LA COMUNITÀ
 Settore 3 - Gestione del Patrimonio - Ufficio Tecnico Comunale

PROGETTO
CENSIMENTO DEL VERDE
 Rilievo aree verdi comunali

note
QUADRO GENERALE

Il Sindaco: Donatella Puro
 Il Segretario Comunale: Dott. Rodolfo Esposto
 Il Progettista: geom. Zileno Fabbian

particolare
AREA 46-47

DATA: gennaio 2021 SCALA: 1:200 Tav. 16

LEGENDA

area 48 Area Skate

2551 mq. complessivi dell'area / 1916 mq. del tappeto erboso

LATIFOGLIE n° 11	CONIFERE n° 25	CESPUGLI n° 1	SIEPI ml 11,00
---------------------	-------------------	------------------	-------------------

SPECIE PRESENTI

Riferimento	Quantità	Specie
1	03	Robinia pseudoacacia
2	15	Abies alba
3	02	Tilia cordata
4	01	Prunus laurocerasus
5	01	Prunus cerasus
6	01	Platanus orientalis
7	02	Castanea sativa
8	11,00 ml	Prunus laurocerasus


area 49 Giardini via Pavia

1951 mq. complessivi dell'area / 1917 mq. del tappeto erboso

LATIFOGLIE n° 26	CONIFERE n° 01	CESPUGLI n° 00	SIEPI ml 120,00
---------------------	-------------------	-------------------	--------------------

SPECIE PRESENTI

Riferimento	Quantità	Specie
1	04	Tilia cordata
2	01	Prunus cerasus
3	02	Aesculus hippocastanum
4	11	Acer saccharinum
5	120,00 ml	Prunus laurocerasus
6	01	Sambucus nigra
7	07	Betula alba
8	01	Cedrus deodara

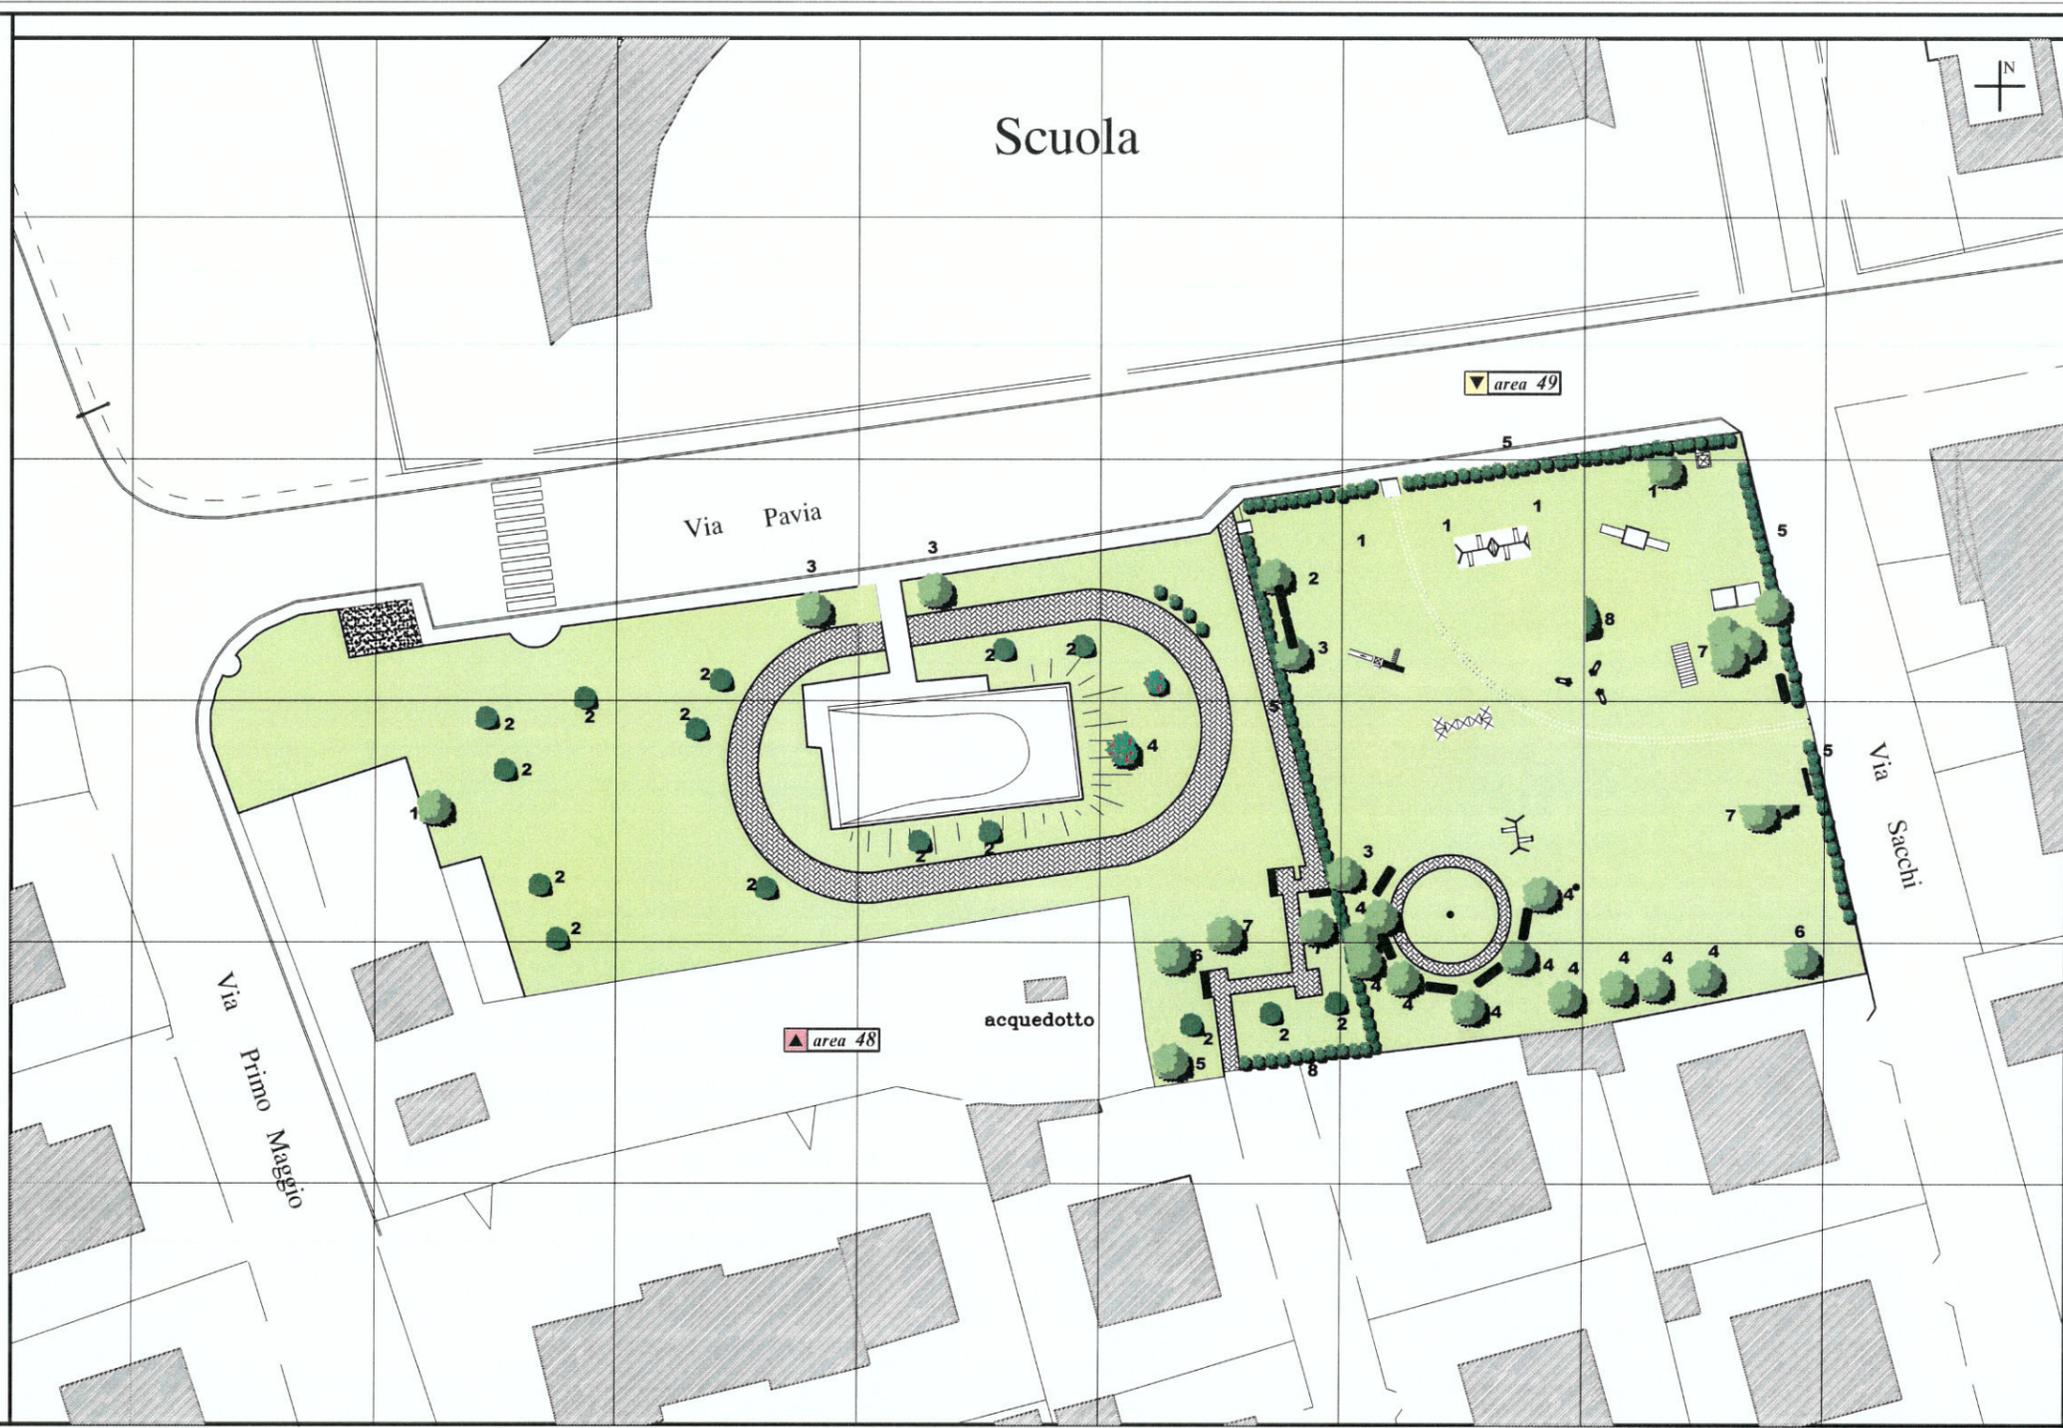



COMUNE DI
SIZIANO
PROVINCIA DI PAVIA
www.comune.sizzano.pv.it

Il Centro Comunitario degli I. C. "G. Cesare" e "G. Galvani" è un'opera finanziata dal Comune di Sizzano e dalla Provincia di Pavia.

Servizio 3 - Gestione del Patrimonio - Ufficio Tecnico Comunale

PROGETTO

CENSIMENTO DEL VERDE
Rilevazione aree verdi comunali

titolo

QUADRO GENERALE


Il Sindaco: Massimiliano Brambilla Il Segretario Comunale: Daniela Laura Ferraro

Il Progettista: geom. Zileno Fasbian

particella

AREA 48-49

DATA: gennaio 2020 SCALA: 1:200 TAV: 17

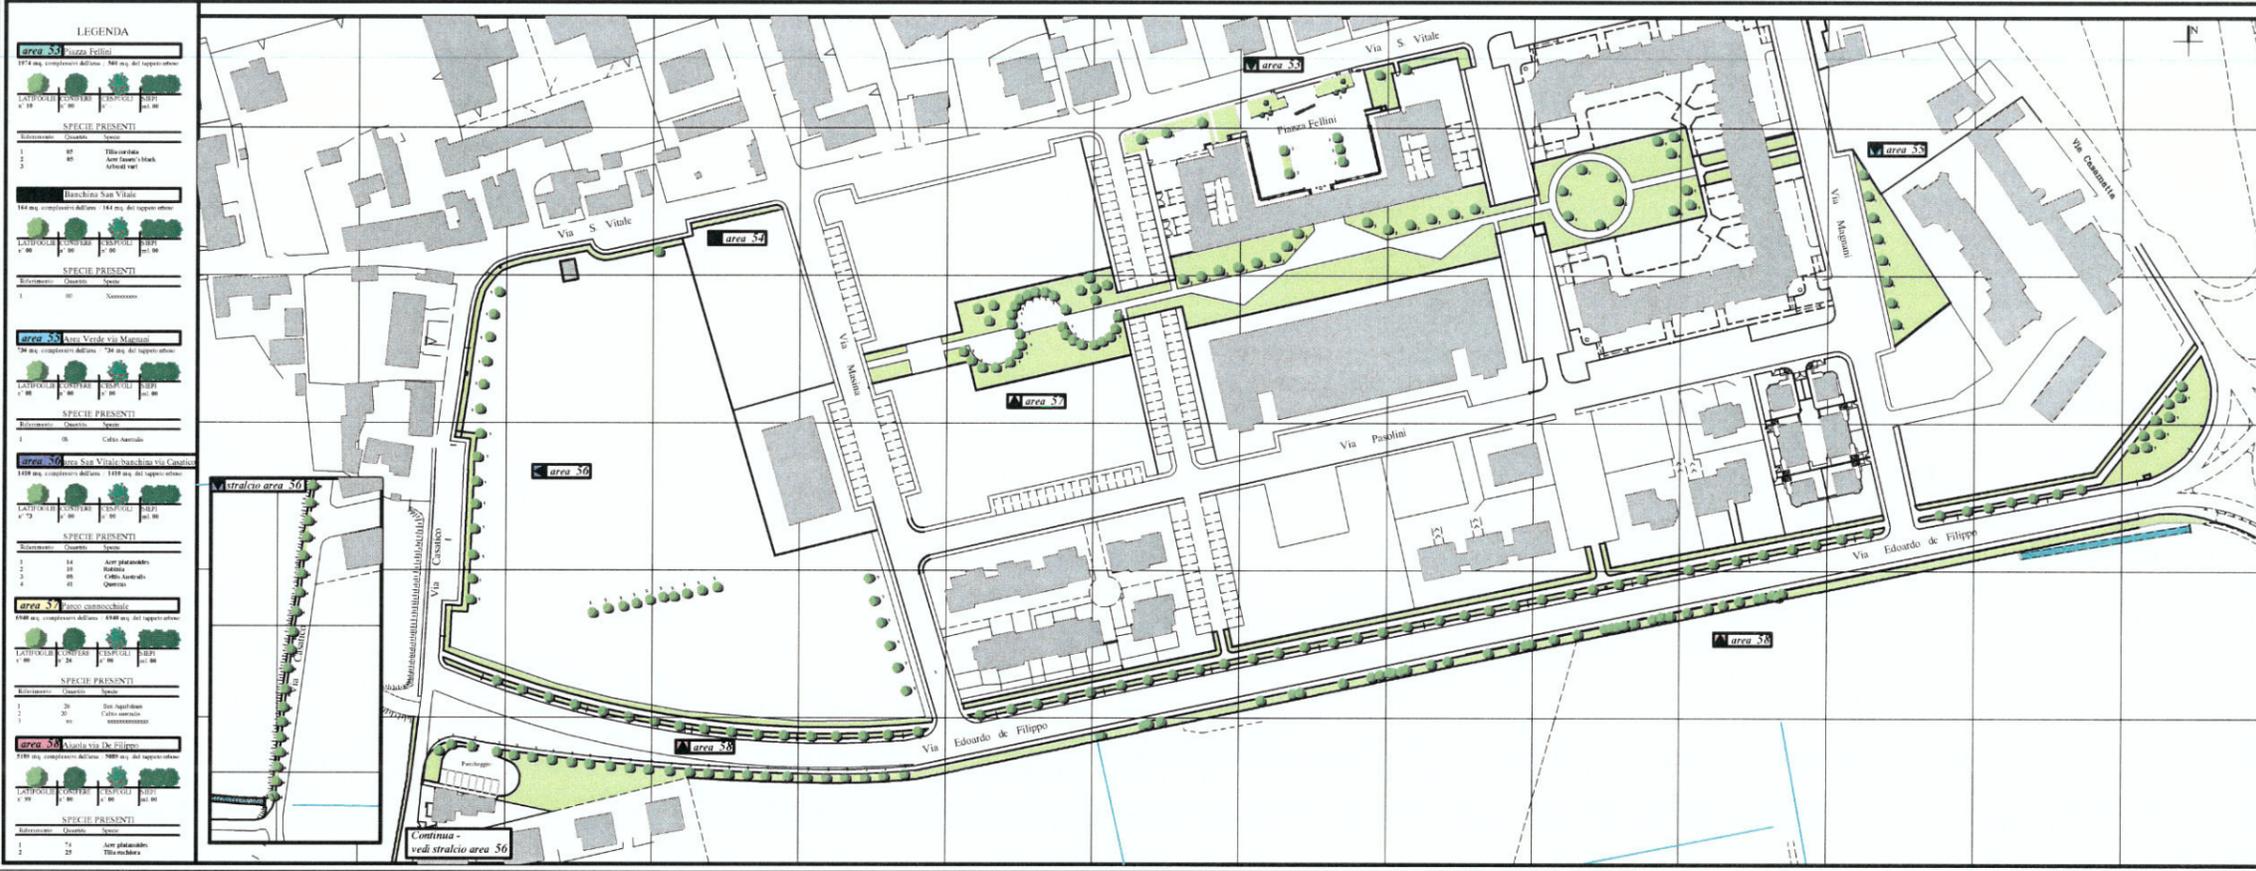

LEGENDA

area 53 Piazza Fellini 1774 mq. complessivi dell'area - 580 mq. del tappeto verde
LATIFOLIE: 100 CONIFEE: 100 ESOTICHE: 100
SPECIE PRESENTI
1. 00. Ulivo verde 2. 00. Acacia (Robinia) - Albicorno 3. 00. Albicorno
area 54 Bianchina San Vitale 142 mq. complessivi dell'area - 142 mq. del tappeto verde
LATIFOLIE: 100 CONIFEE: 100 ESOTICHE: 100
SPECIE PRESENTI
1. 00. Nemesio
area 55 Area Verde via Mazzini 246 mq. complessivi dell'area - 228 mq. del tappeto verde
LATIFOLIE: 100 CONIFEE: 100 ESOTICHE: 100
SPECIE PRESENTI
1. 00. Corno Amano
area 56 Area San Vitale San Vito Via Cascano 1119 mq. complessivi dell'area - 1119 mq. del tappeto verde
LATIFOLIE: 100 CONIFEE: 100 ESOTICHE: 100
SPECIE PRESENTI
1. 14. Acacia glaberrima 2. 10. Robinia 3. 00. Corno Amano 4. 00. Quercia
area 57 Area camosciale 1740 mq. complessivi dell'area - 870 mq. del tappeto verde
LATIFOLIE: 100 CONIFEE: 100 ESOTICHE: 100
SPECIE PRESENTI
1. 20. Olivo 2. 20. Corno Amano 3. 00. Quercia
area 58 Piazza via De Filippo 1139 mq. complessivi dell'area - 589 mq. del tappeto verde
LATIFOLIE: 100 CONIFEE: 100 ESOTICHE: 100
SPECIE PRESENTI
1. 74. Acacia glaberrima 2. 20. Ulivo verde

COMUNE DI SIZZIANO
PROVINCIA DI PAVIA
Piazza Giacomo Mattei, 1
tel. 0376/70200 FAX 0376/717600 C.F. 00476701512
e-mail: sizzano@comune.sizzano.pv.it
www.comune.sizzano.pv.it

Settore 3 - Gestione del Patrimonio - Ufficio Tecnico Comunale

PROGETTO

CENSIMENTO DEL VERDE
Rilevo aree verdi comunali

note


QUADRO GENERALE

Il Sindaco: Donatella Pumo
Il Segretario Comunale: Dott. Rodolfo Esposito
Il Progettista: geom. Zileno Fabbian

particolare

AREA 53-54-55-56-57-58

DATA: gennaio 2020 SCALA: 1:1000 TAV: 19

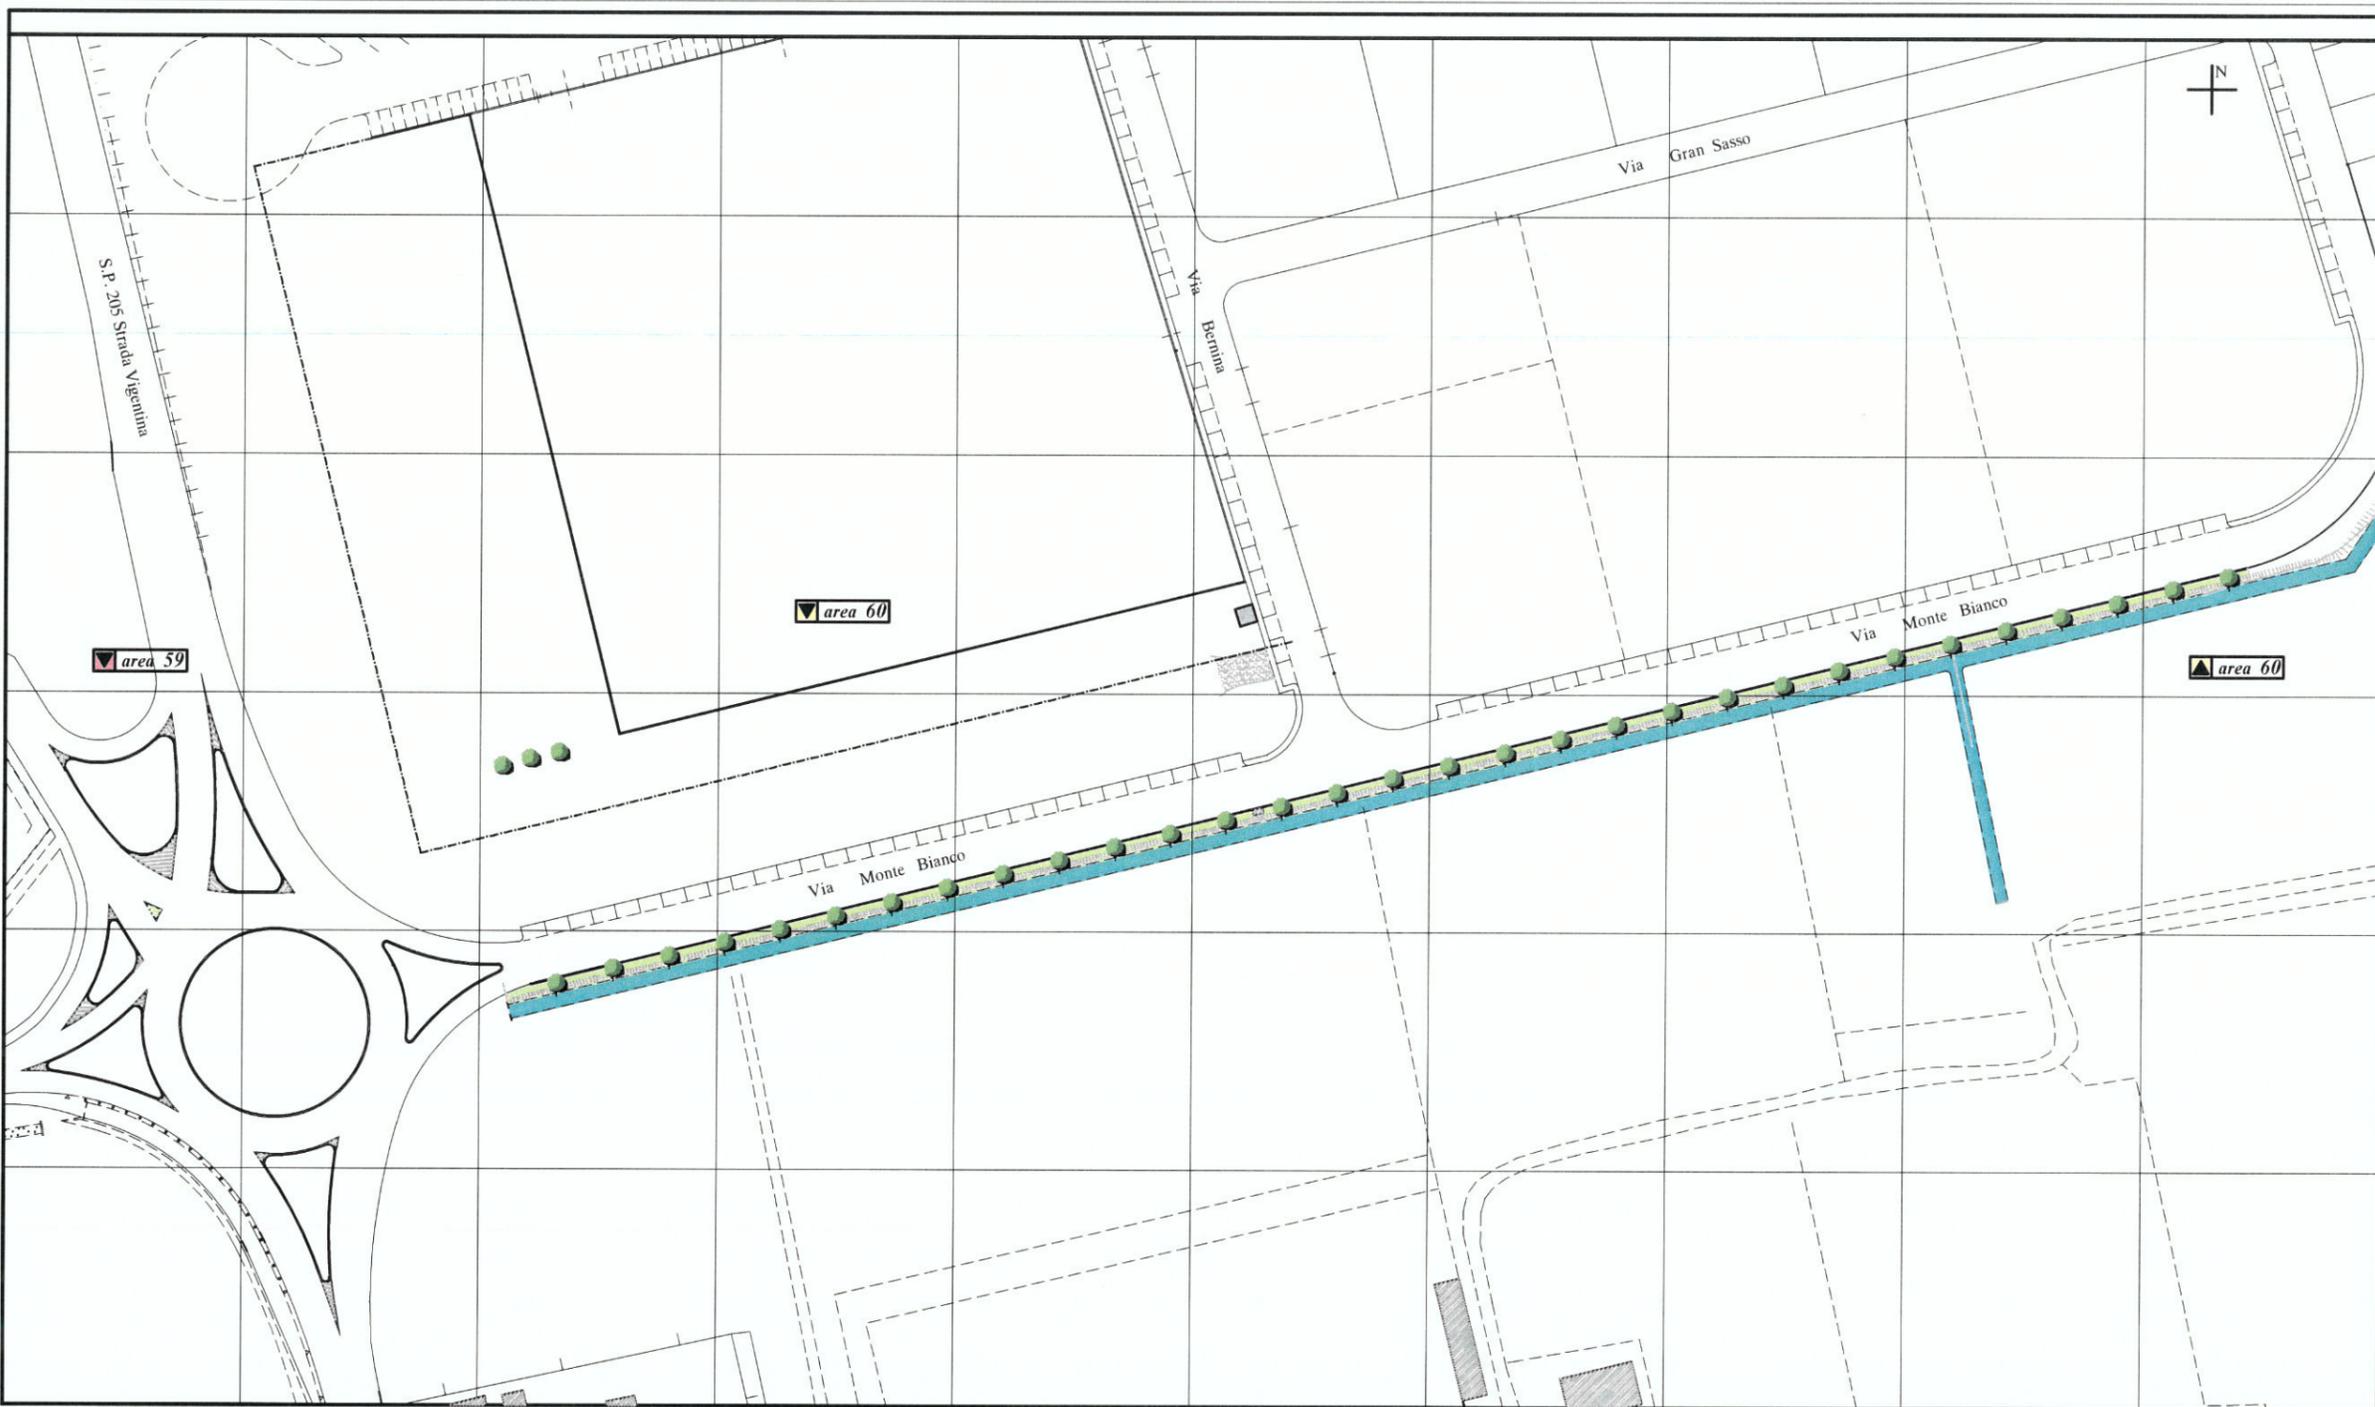

LEGENDA

area 59 Rotatoria S.P. 205 Str. Vigentina
2420 mq. complessivi dell'area / 2420 mq. del tappeto erboso

LATIFOGLE n° 00	CONIFERE n° 00	CESPUGLI n° 00	SIEPI ml. 00

SPECIE PRESENTI		
Riferimento	Quantità	Specie
1	00	Xxxxxxxxxx

area 60 Banchina via Monte Bianco/Via Bernina
748 mq. banchina (ml. 370.00x2.00)
8.820 mq. complessivi dell'area / 8.820 mq. del tappeto erboso

LATIFOGLE n° 30	CONIFERE n° 00	CESPUGLI n° 00	SIEPI ml. 00

SPECIE PRESENTI		
Riferimento	Quantità	Specie
1	30	Populus Nigra "Pyramidalis"



COMUNE DI
SIZZANO
PROVINCIA DI PAVIA

11022 Sizzano (Pavia) - P.le S. Rocco 1 - 27020 Sizzano (PV) - Tel. 0321/860111 - Fax 0321/860112 - E-mail: comune@sizzano.pv.it

Settore 3 - Gestione del Patrimonio - Ufficio Tecnico Comunale

PROGETTO
CENSIMENTO DEL VERDE
Rilevo aree verdi comunali

TITOLO
QUADRO GENERALE

Il Sindaco: Donatello Pumo
Il Segretario Comunale: Dott. Roberto Esposito
Il Progettista: geom. Zileno Fabiani

particolare
AREA 59-60

DATA gennaio 2000 SCALA 1:500 TAV 20

LEGENDA

area 61 Aiuole Cimitero di Campomorto

840 mq. complessivi dell'area / 840 mq. del tappeto erboso

			
LATIFOGIE n° 08	CONIFERE n° 05	CESPUGLI n° 03	SIEPI ml. 125

SPECIE PRESENTI

Riferimento	Quantità	Specie
1	03	Lagerstroemia indica
2	04	Robinia pseudoacacia
3	02	Cedrus deodara
4	03	Cupressus arizonica
5	04	Magnolia gallisoniensis
6	125 ml	Prunus laurocerasus

area 62 Aiuola via Campomorto e Pozzo

100 mq. complessivi dell'area / 100 mq. del tappeto erboso

			
LATIFOGIE n° 05	CONIFERE n° 00	CESPUGLI n° 00	SIEPI ml. 00

SPECIE PRESENTI

Riferimento	Quantità	Specie
1	05	Acer platanoides

area 63 Aiuole serre

10 mq. complessivi dell'area / 10 mq. del tappeto erboso

			
LATIFOGIE n° 03	CONIFERE n° 00	CESPUGLI n° 00	SIEPI ml. 00

SPECIE PRESENTI

Riferimento	Quantità	Specie
1	01	Rubinia





COMUNE DI SIZIANO
 PROVINCIA DI PAVIA
www.comune.sizzano.pv.it
Pl. Italia Giacomo Negri, 1
 tel. 03826780280 FAX 0382617600 C.F. 00478070182
 e-mail ziliano.fabbian@comune.sizzano.pv.it
 Settore 3 - Gestione del Patrimonio - Ufficio Tecnico Comunale

PROGETTO
CENSIMENTO DEL VERDE
 Rilievo aree verdi comunali

note
QUADRO GENERALE

Il Sindaco: Massimiliano Brambilla
 Il Segretario Comunale: Dott.ssa Laura Petrecca
 Il Progettista: geom. Zilano Fabbian

particolare
AREA 61-62-63

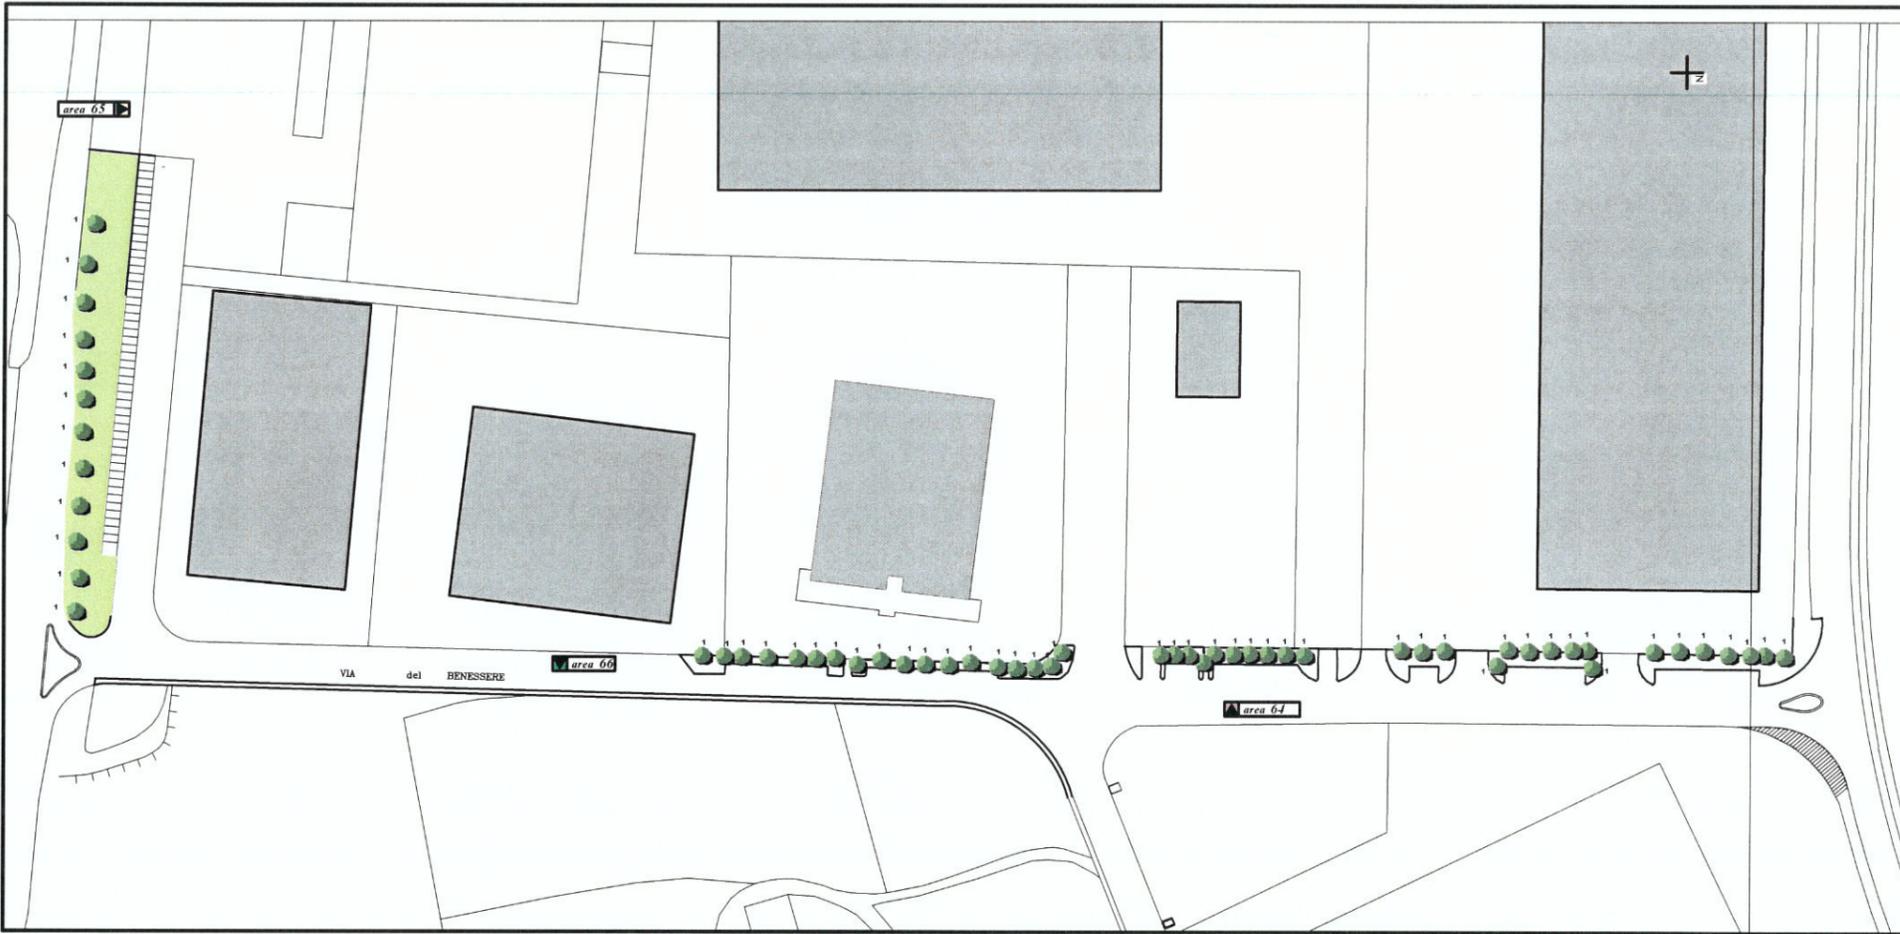

LEGENDA

area 64 Via del Benessere
1279 mq. complessivi dell'area - 1279 mq. del tappeto erboso

LATIFOLLIA	SPERDITE	SPERDITE	SPERDITE
m ² 47	m ² 80	m ² 80	m ² 80
SPECIE PRESENTI			
1	40	Quercus	Spice

area 65 Via Toscana
1000 mq. complessivi dell'area - 1000 mq. del tappeto erboso

LATIFOLLIA	SPERDITE	SPERDITE	SPERDITE
m ² 10	m ² 80	m ² 80	m ² 80
SPECIE PRESENTI			
1	10	Quercus	

area 66 Bianchina via Del Benessere
1000 mq. complessivi dell'area - 1000 mq. del tappeto erboso

LATIFOLLIA	SPERDITE	SPERDITE	SPERDITE
m ² 80	m ² 80	m ² 80	m ² 80
SPECIE PRESENTI			


COMUNE DI SIZZANO
 PROVINCIA DI PAVIA
www.comune.sizzano.pv.it
 Piazza Giacomo Negro, 1
 tel. 0342/761260 FAX 0342/761261 C.F. 00478370182
 e-mail: ziliano.fabbian@comune.sizzano.pv.it
 Settore 3 - Gestione del Patrimonio - Ufficio Tecnico Comunale

PROGETTO
 CENSIMENTO DEL VERDE
 Rilievo aree verdi comunali

note
 QUADRO GENERALE

Il Sindaco: Donatella Pumo
 Il Segretario Comunale: Dott. Rodolfo Esposito
 Il Progettista: geom. Zilano Fabbian

particolare
 AREA 64-65-66

DATA: gennaio 2020 SCALA: 1:1000 TAV. 22

LEGENDA

area 73 Aiuole via Cantalupo

311 mq. complessivi dell'area / 300 mq. del tappeto erboso

			
LATIFOGIE n° 09	CONIFERE n° 00	CESPUGLI n° 00	SIEPI ml. 00

SPECIE PRESENTI

Riferimento	Quantità	Specie
1	09	Prunus pissardi nigra

area 74 Area Verde pista ciclabile

958 mq. complessivi dell'area / 950 mq. del tappeto erboso

			
LATIFOGIE n° 00	CONIFERE n° 00	CESPUGLI n° 00	SIEPI ml. 00

SPECIE PRESENTI

Riferimento	Quantità	Specie

area 75 Area verde pista ciclabile SP

234 mq. complessivi dell'area / 234 mq. del tappeto erboso

			
LATIFOGIE n° 00	CONIFERE n° 00	CESPUGLI n° 00	SIEPI ml. 06

SPECIE PRESENTI

Riferimento	Quantità	Specie


area 76 Rotatoria

278 mq. complessivi dell'area / 278 mq. del tappeto erboso

			
LATIFOGIE n° 00	CONIFERE n° 00	CESPUGLI n° 00	SIEPI ml. 54,00

SPECIE PRESENTI

Riferimento	Quantità	Specie

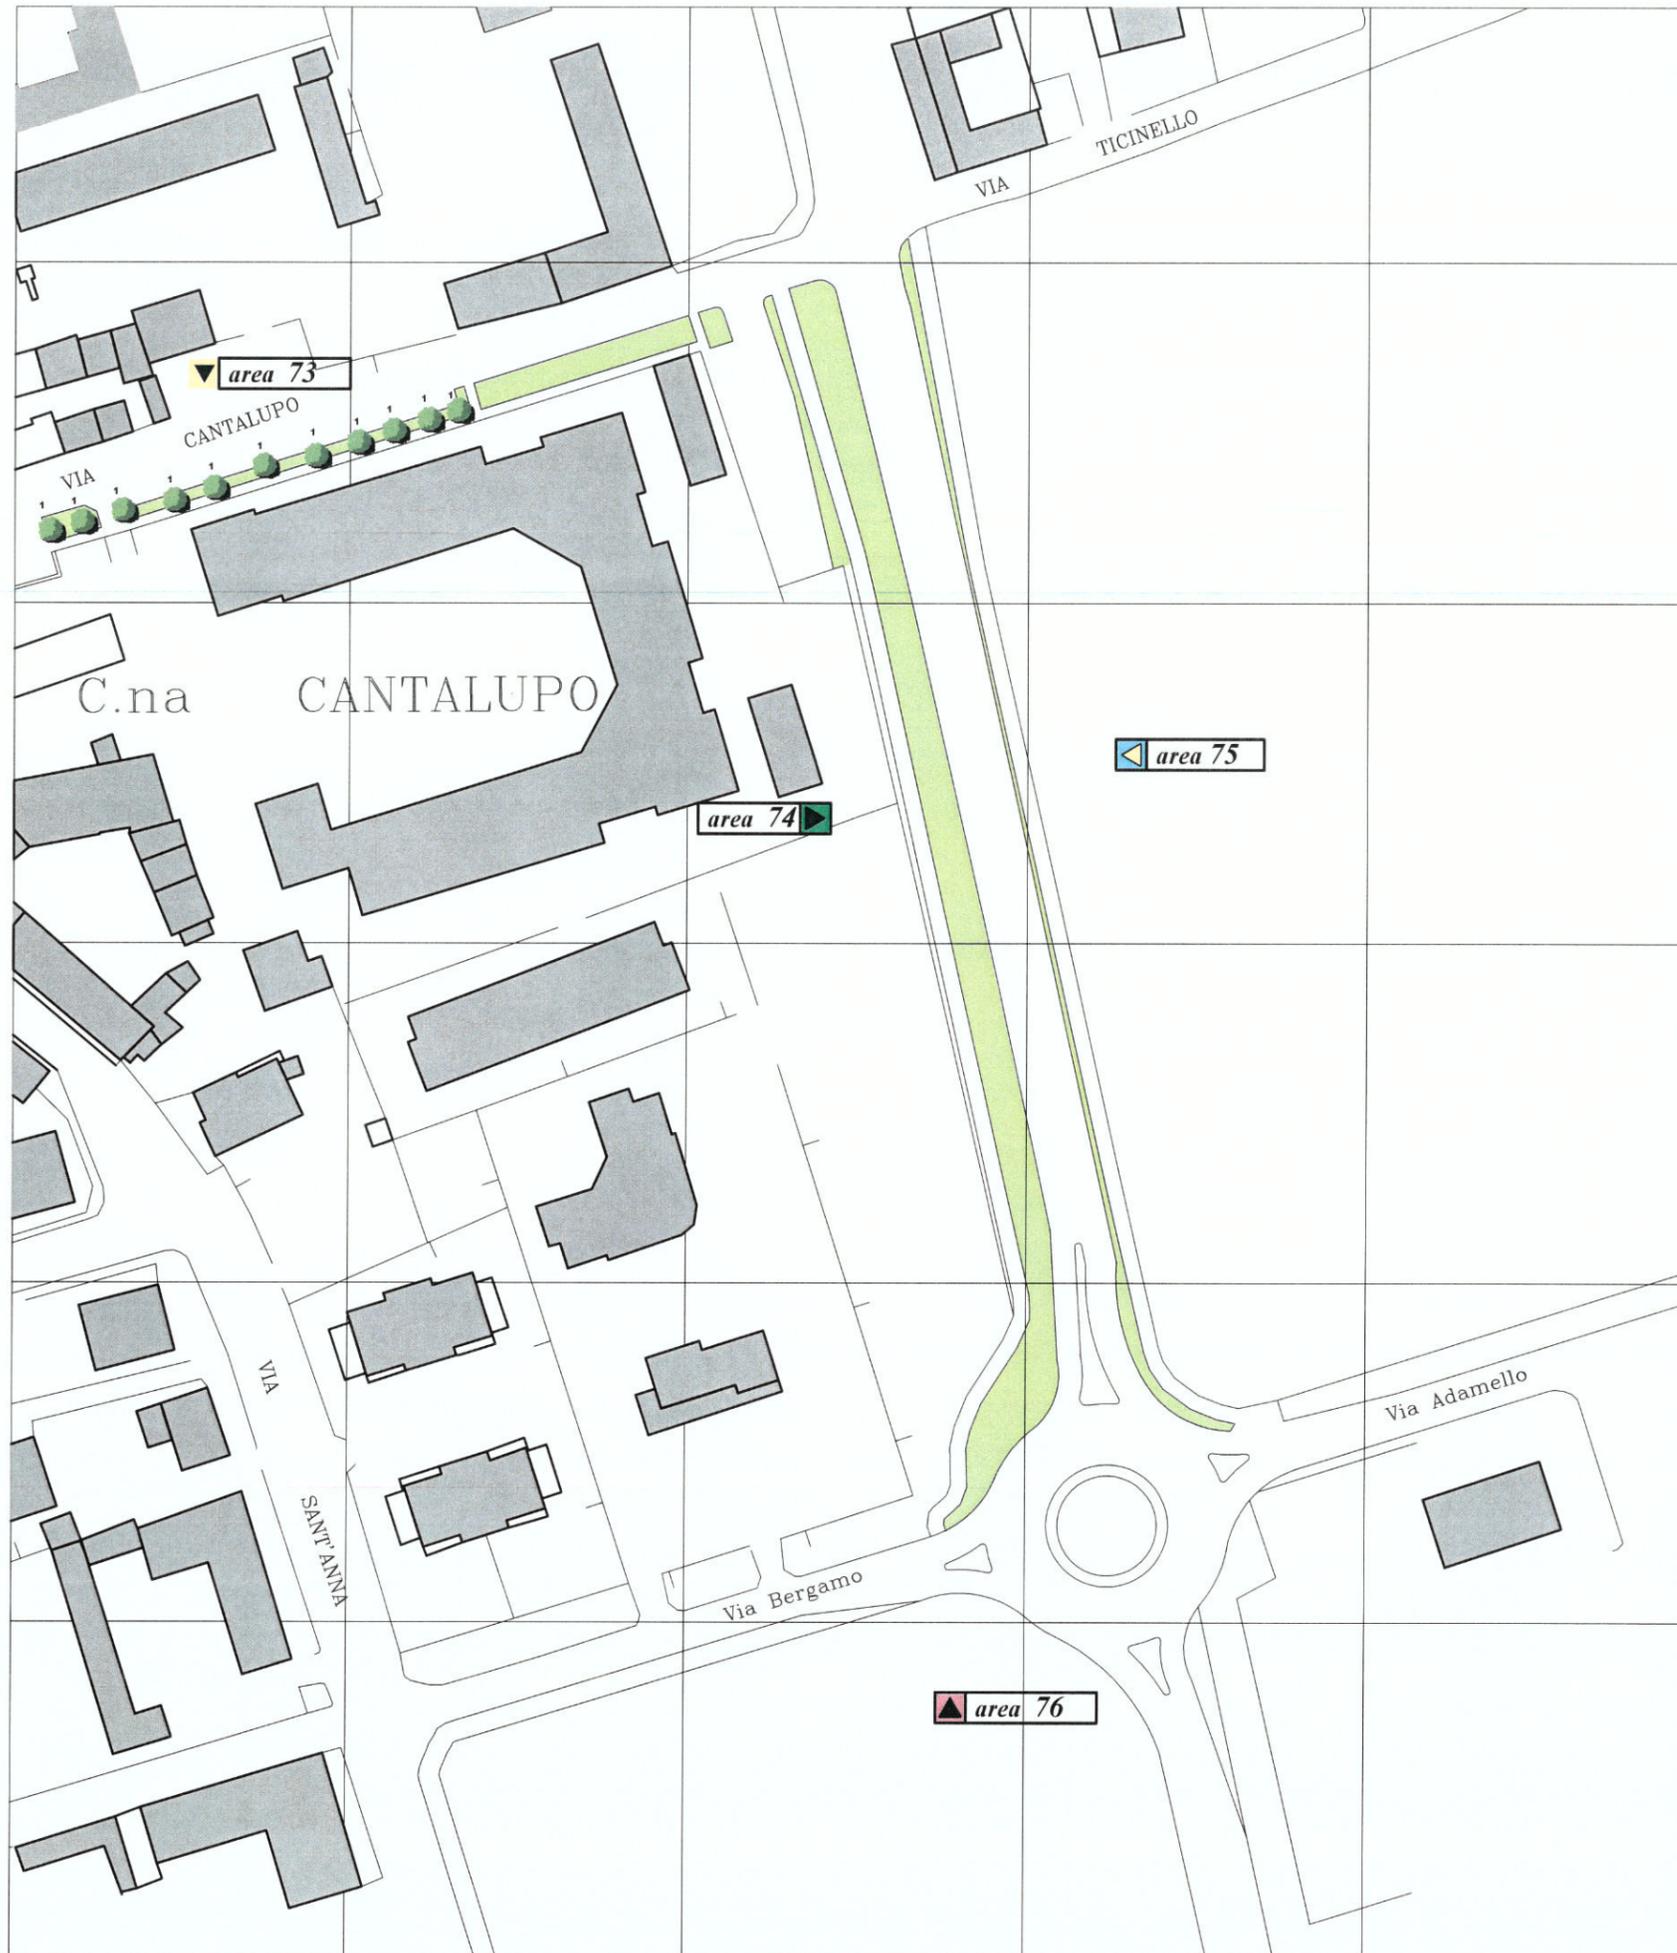



COMUNE DI
SIZZANO
PROVINCIA DI PAVIA
www.comune.sizzano.pv.it

Piazza Giacomo Negri, 1
Tel. 0382/750280 FAX 0382/71960 C.F. 00478370162
e-mail: sizzano.lobbieri@comune.sizzano.pv.it

Settore 3 - Gestione del Patrimonio - Ufficio Tecnico Comunale

PROGETTO

CENSIMENTO DEL VERDE
Rilievo aree verdi comunali

note

QUADRO GENERALE

Il Sindaco: Donatella Pumo

Il Segretario Comunale: Dott. Rodolfo Esposito

Il Progettista: geom. Ziliano Fabbian

particolare

AREA 73-74-75-76

DATA

gennaio 2020

SCALA

1:500

TAV.

13 bis

LEGENDA

area 77 Area incrocio via San Vitale
950 mq. complessivi dell'area

LATIFOGLIE n° 16	CONIFERE n° 00	CESPUGLI n° 00	SIEPI ml. 00
---------------------	-------------------	-------------------	-----------------

SPECIE PRESENTI

Riferimento	Quantità	Specie
1	16	Fraxinus

area 78 Aiuola laterale di via Borsellino
641 mq. del tappeto erboso

LATIFOGLIE n° 14	CONIFERE n° 00	CESPUGLI n° 00	SIEPI ml. 00
---------------------	-------------------	-------------------	-----------------

SPECIE PRESENTI

Riferimento	Quantità	Specie
1	14	Fraxinus

area 79 Aiuole piante via Borsellino
aiuole / tappeto erboso mq. 2.285

LATIFOGLIE n° 41	CONIFERE n° 00	CESPUGLI n° 00	SIEPI ml. 00
---------------------	-------------------	-------------------	-----------------

SPECIE PRESENTI


Riferimento	Quantità	Specie
1	27	Fraxinus
2	14	Carpinus betulus

area 81 Aiuole piante via Bachelet
aiuola / tappeto erboso mq. 1.495

LATIFOGLIE n° 41	CONIFERE n° 00	CESPUGLI n° 00	SIEPI ml. 17
---------------------	-------------------	-------------------	-----------------

SPECIE PRESENTI

Riferimento	Quantità	Specie
2	41	Carpinus betulus
3		Photinia

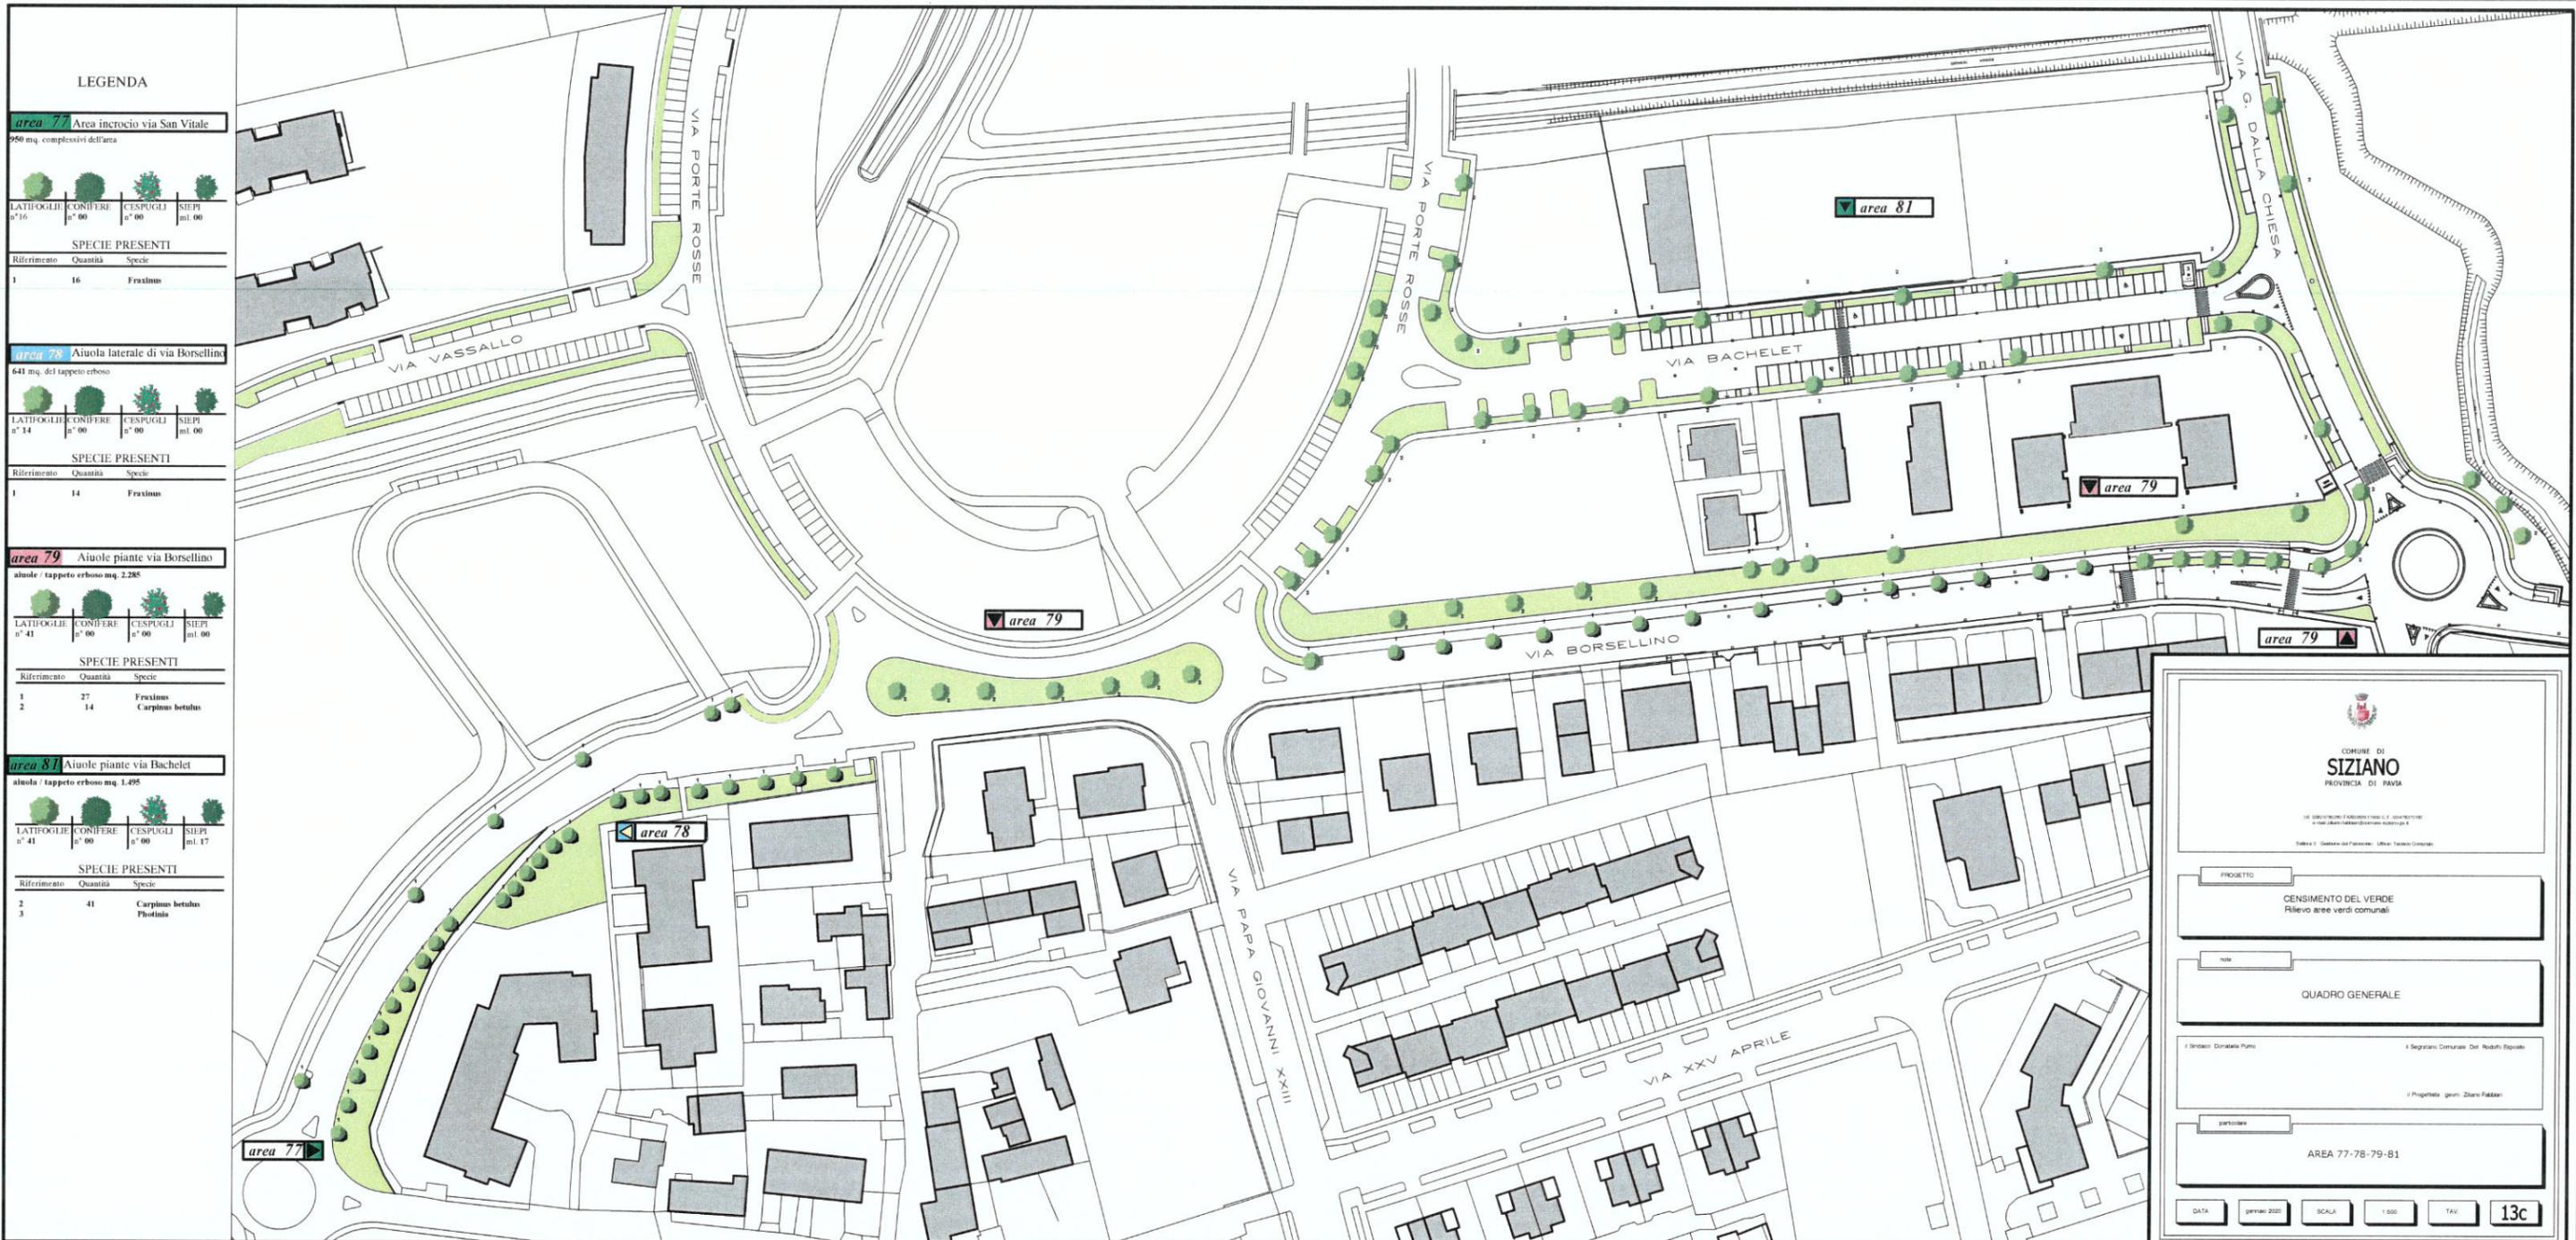


**COMUNE DI
SIZIANO**
 PROVINCIA DI PAVIA

Via Salaria 10 - 27019 Siziano (PV) - Tel. 0382/5001 - Fax 0382/5002
 e-mail: info@comune.siziano.pv.it


PROGETTO
CENSIMENTO DEL VERDE
 Rilevo aree verdi comunali

DATA
QUADRO GENERALE

I. Sindaco: Donatella Piani
 II. Segretario Comunale: Don. Roberto Ripoli
 III. Progettista: geom. Ziani Fabrizio

particolare
AREA 77-78-79-81

DATA: gennaio 2020 SCALA: 1:500 TAV: **13c**

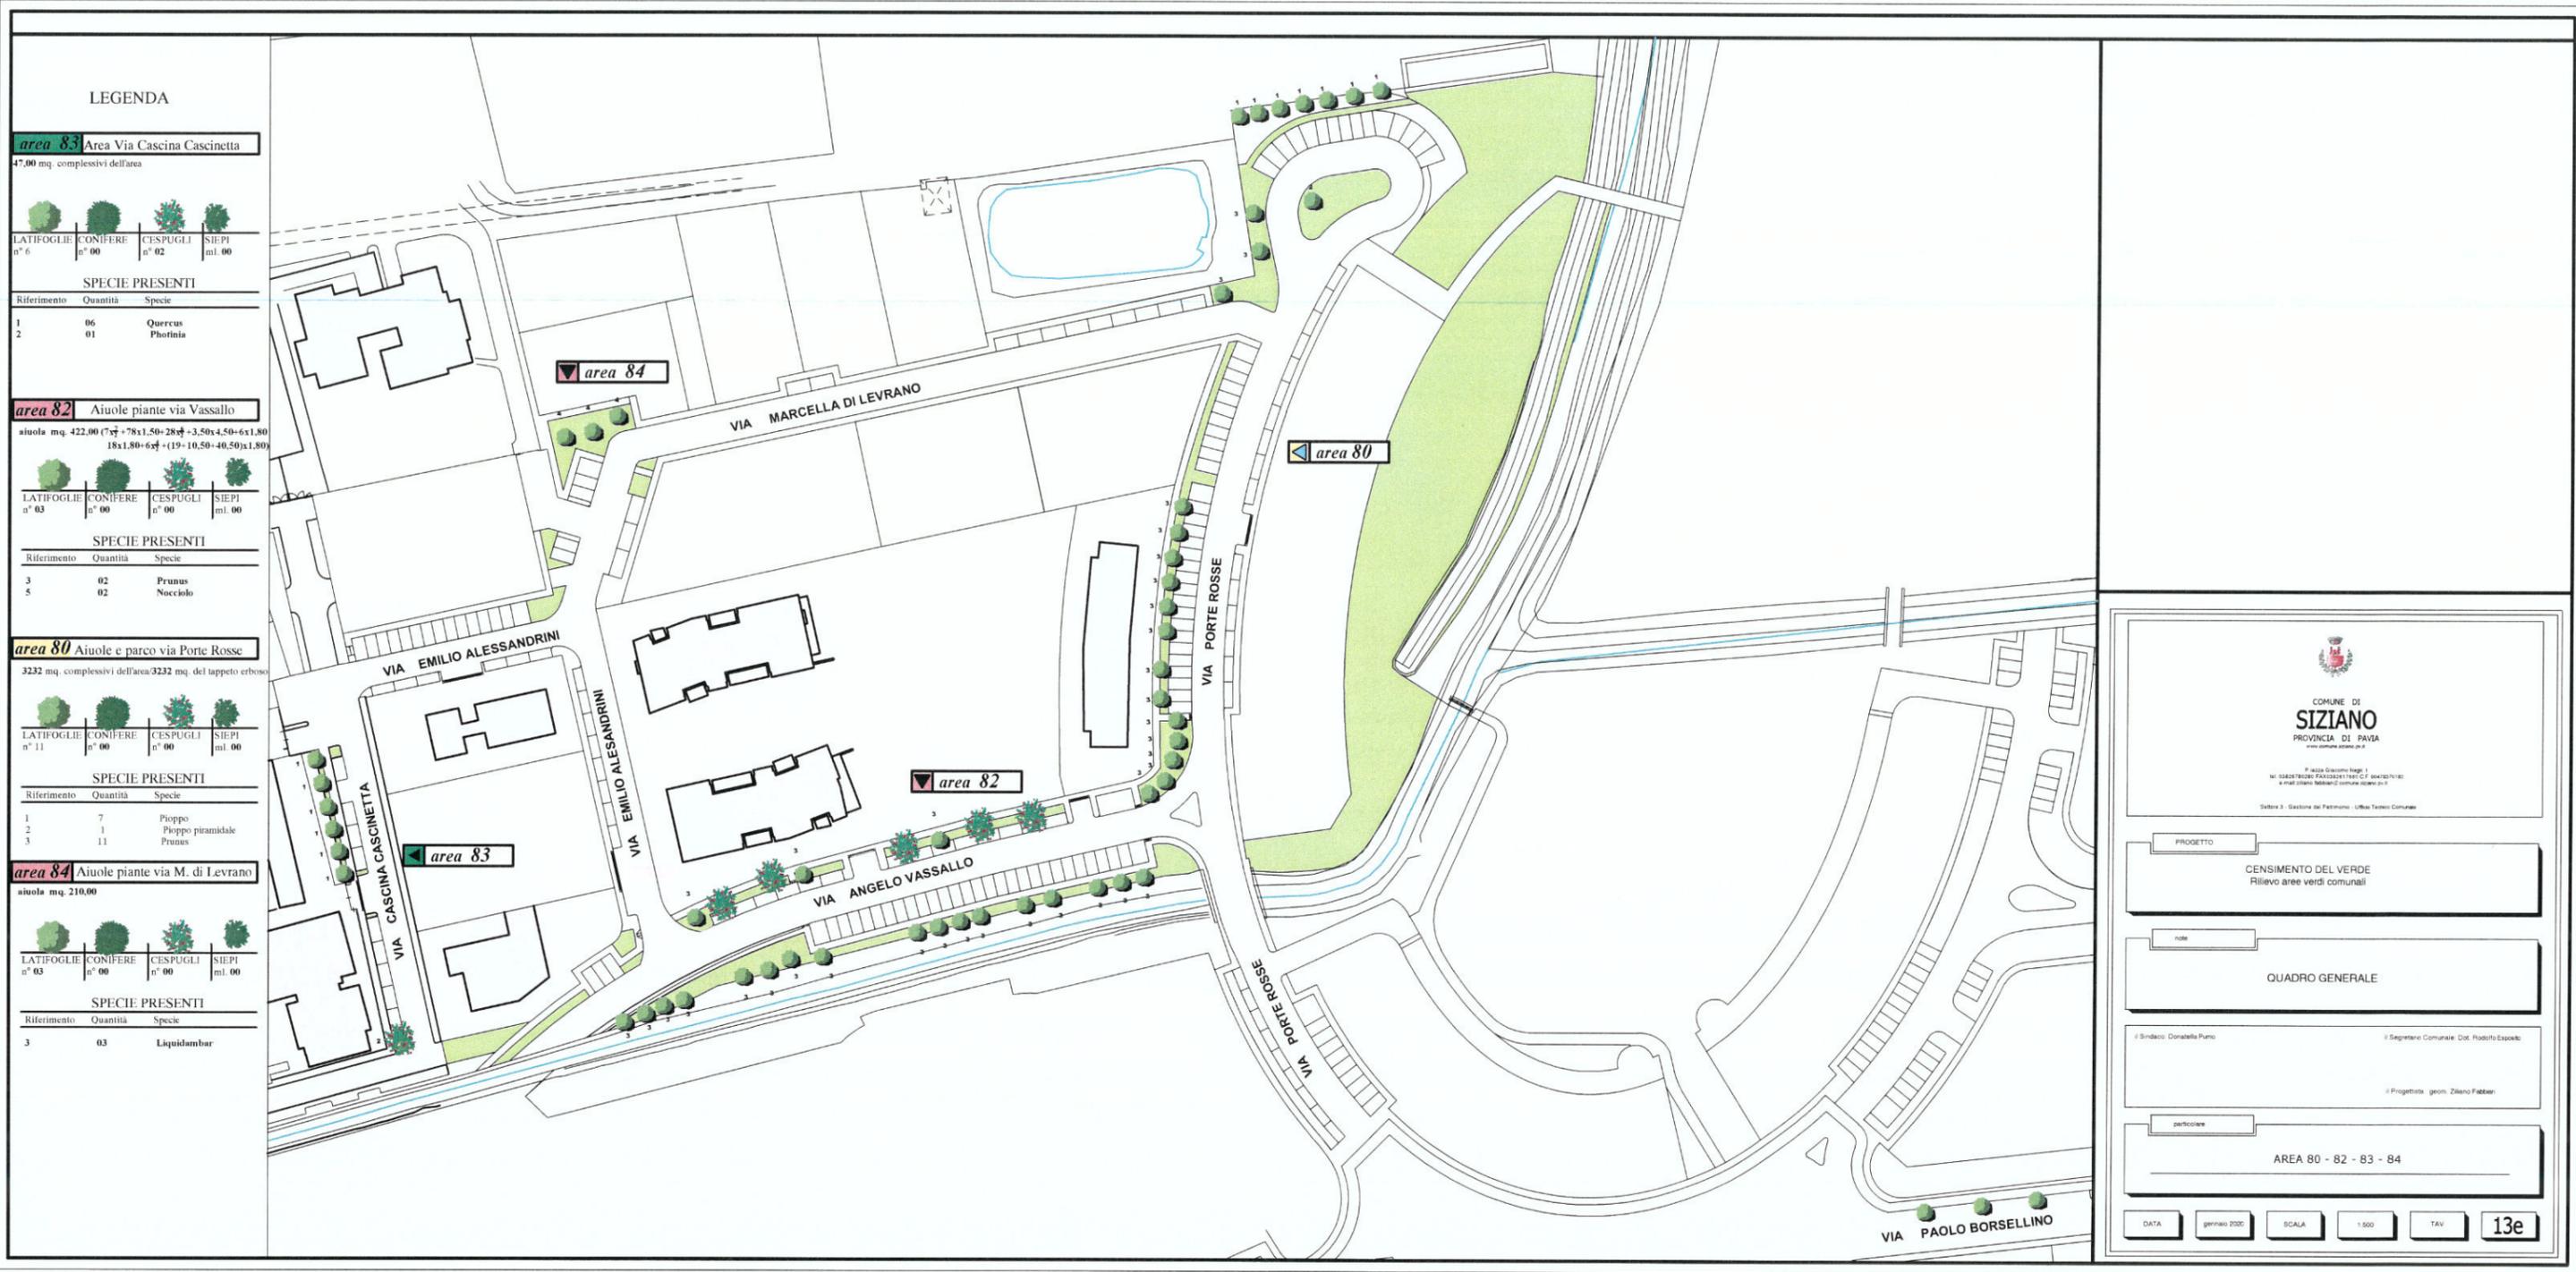

LEGENDA

area 83 Area Via Cascina Cascinetta
47,00 mq. complessivi dell'area

LATIFOGLIE n° 6	CONIFERE n° 00	CESPUGLI n° 02	SIEPI ml. 00
--------------------	-------------------	-------------------	-----------------

SPECIE PRESENTI

Riferimento	Quantità	Specie
1	06	Quercus
2	01	Photinia

area 82 Aiuole piante via Vassallo
aiuola mq. 422,00 (7,57 x 78 x 1,50 + 28,57 x 3,50 x 4,50 + 6 x 1,80 + 18 x 1,80 + 6 x 1,80 + (19 x 10,50 + 40,50) x 1,80)

LATIFOGLIE n° 03	CONIFERE n° 00	CESPUGLI n° 00	SIEPI ml. 00
---------------------	-------------------	-------------------	-----------------

SPECIE PRESENTI

Riferimento	Quantità	Specie
3	02	Prunus
5	02	Nocciolo

area 80 Aiuole e parco via Porte Rosse
3232 mq. complessivi dell'area 3232 mq. del tappeto erboso

LATIFOGLIE n° 11	CONIFERE n° 00	CESPUGLI n° 00	SIEPI ml. 00
---------------------	-------------------	-------------------	-----------------

SPECIE PRESENTI

Riferimento	Quantità	Specie
1	7	Pioppo
2	1	Pioppo piramidale
3	11	Prunus

area 84 Aiuole piante via M. di Levrano
aiuola mq. 210,00

LATIFOGLIE n° 03	CONIFERE n° 00	CESPUGLI n° 00	SIEPI ml. 00
---------------------	-------------------	-------------------	-----------------

SPECIE PRESENTI

Riferimento	Quantità	Specie
3	03	Liquidambar

COMUNE DI
SIZZANO
PROVINCIA DI PAVIA
www.comune.sizzano.pv.it

Pl. Piazza Giacomo Matteotti, 1
tel. 0322/78200 FAX 0322/782011/1102
e-mail: sindaco@comune.sizzano.pv.it

Settore 3 - Gestione del Patrimonio - Ufficio Tecnico Comunale

PROGETTO

CENSIMENTO DEL VERDE
Rilievo aree verdi comunali

nome

QUADRO GENERALE

il Sindaco: Donatella Pano

il Segretario Comunale: Dot. Roberto Esposito

il Progettista: geom. Zileno Felber

particolare

AREA 80 - 82 - 83 - 84

DATA: gennaio 2020 SCALA: 1:500 TAV: 13e