



COMUNE DI
SIZIANO
PROVINCIA DI PAVIA

PGT

Piano di Governo del Territorio
VARIANTE n. 03/2019

4

VALUTAZIONE AMBIENTALE STRATEGICA (VAS)

INDIVIDUAZIONE DEGLI AMBITI OGGETTO DI VARIANTE

Stralcio della Tavola 17 del Documento di Piano del PGT:
“Carta delle previsioni di piano” (scala 1:5.000)

SINDACO
Donatella Pumo

PROGETTISTI
dott. arch. Mario Mossolani
dott. ing. Marcello Mossolani

SEGRETARIO COMUNALE
dott. Rodolfo Esposito

COLLABORATORI
geom. Mauro Scano


AUTORITÀ COMPETENTE PER LA VAS
Geom. Ziliano Fabbian

AUTORITÀ PROCEDENTE
Geom. Massimo Mauro Bertoni



STUDIO MOSSOLANI
urbanistica architettura ingegneria
via della pace 14 - 27045 casteggio (pavia) - tel. 0383 890096 - telefax 0383 803683

Variante 03/2019 - Stralcio Tavola 17 PGT: "Carta delle previsioni di piano"

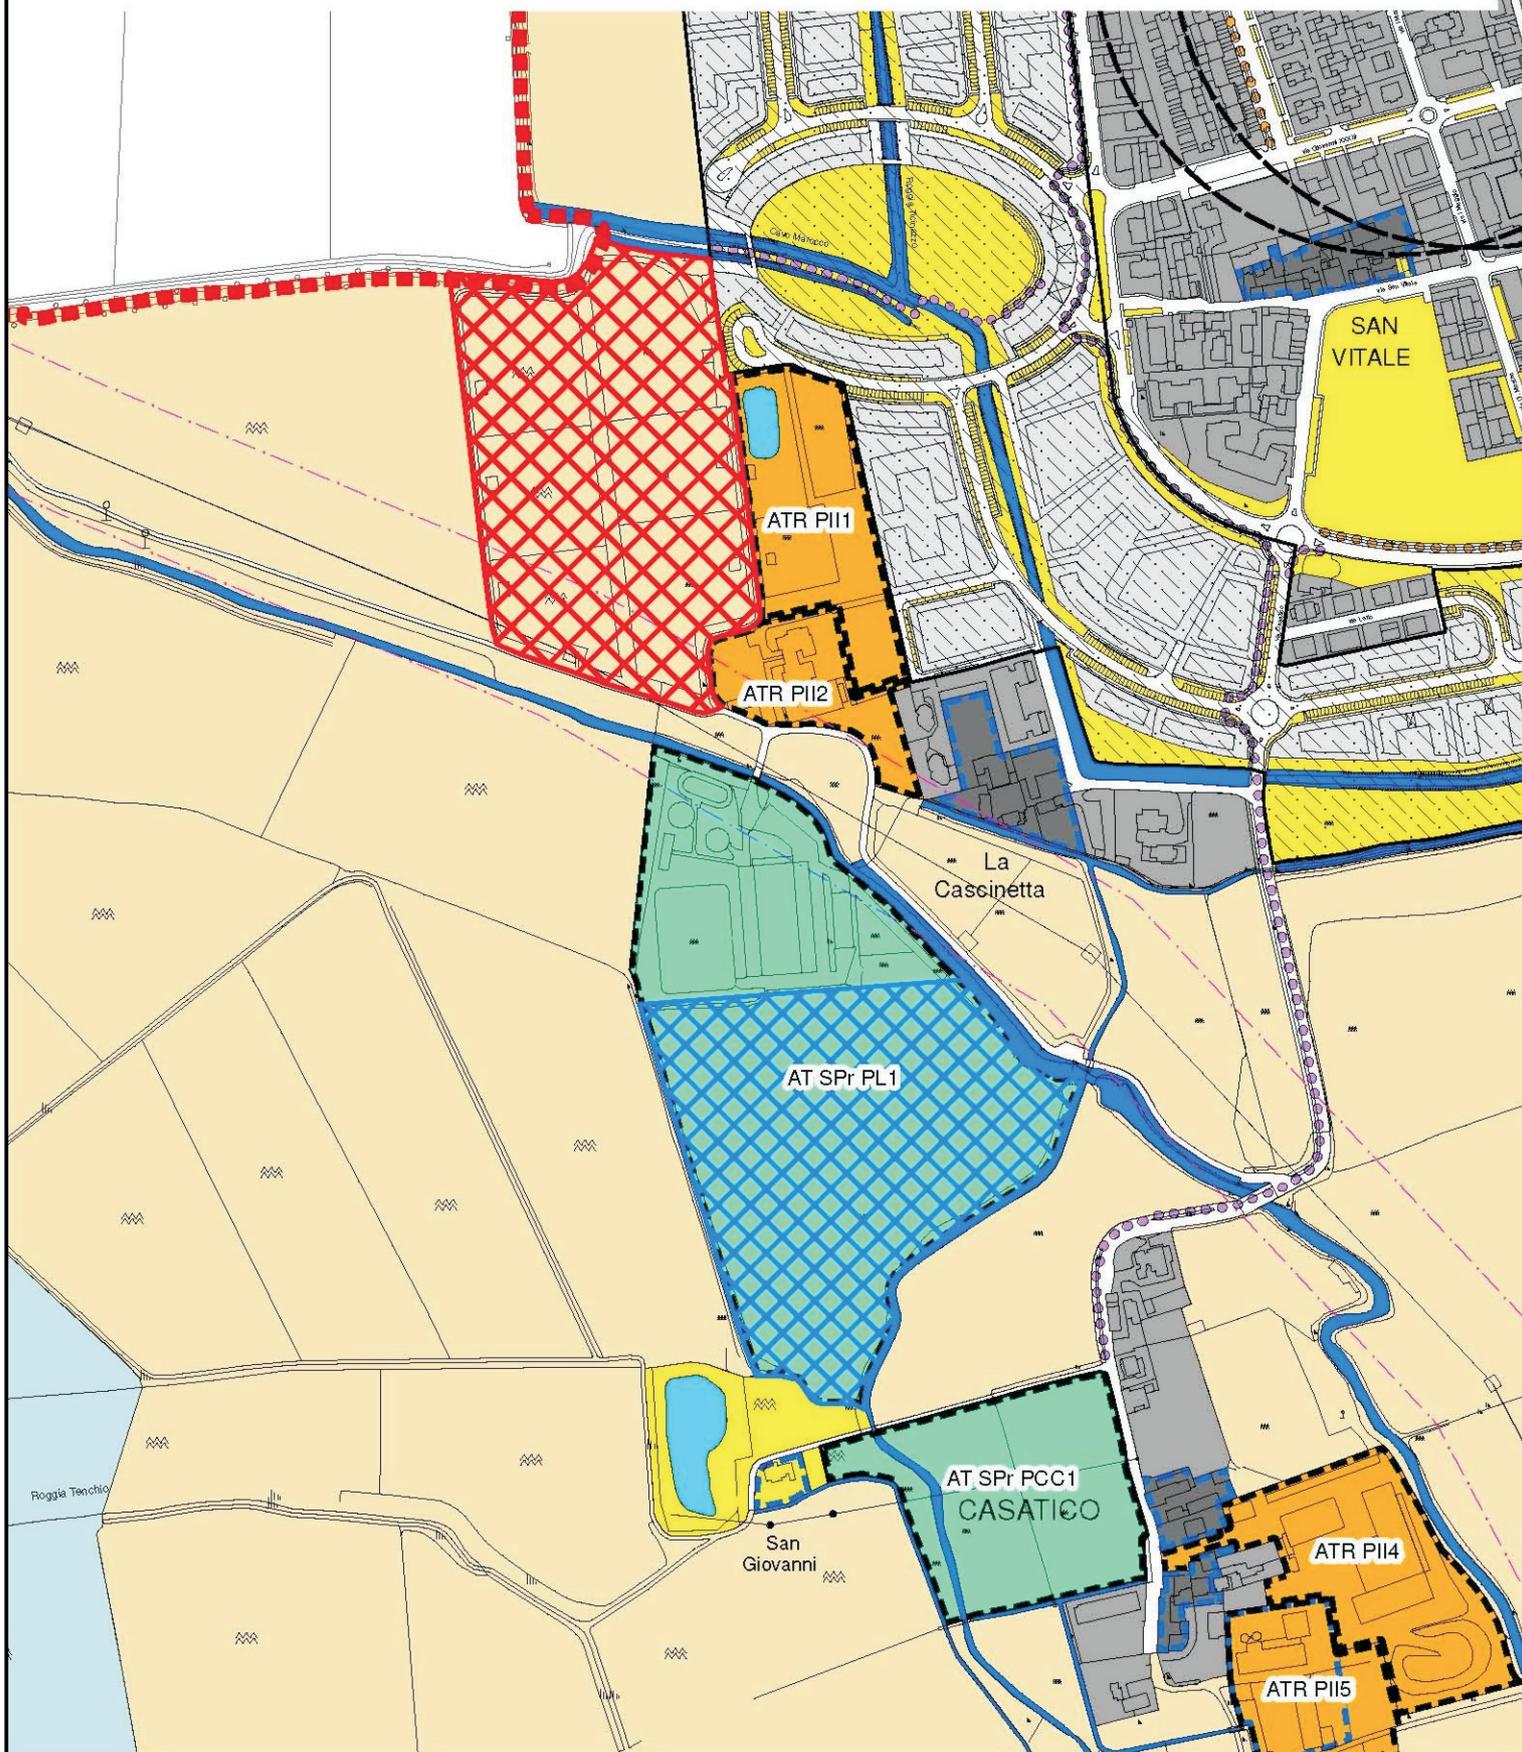

LEGENDA



Porzione dell'ambito AT SPr PL1 che si prevede di eliminare (48.726 mq)



Nuovo ambito di trasformazione residenziale in previsione (47.655 mq)