




SEZIONE A

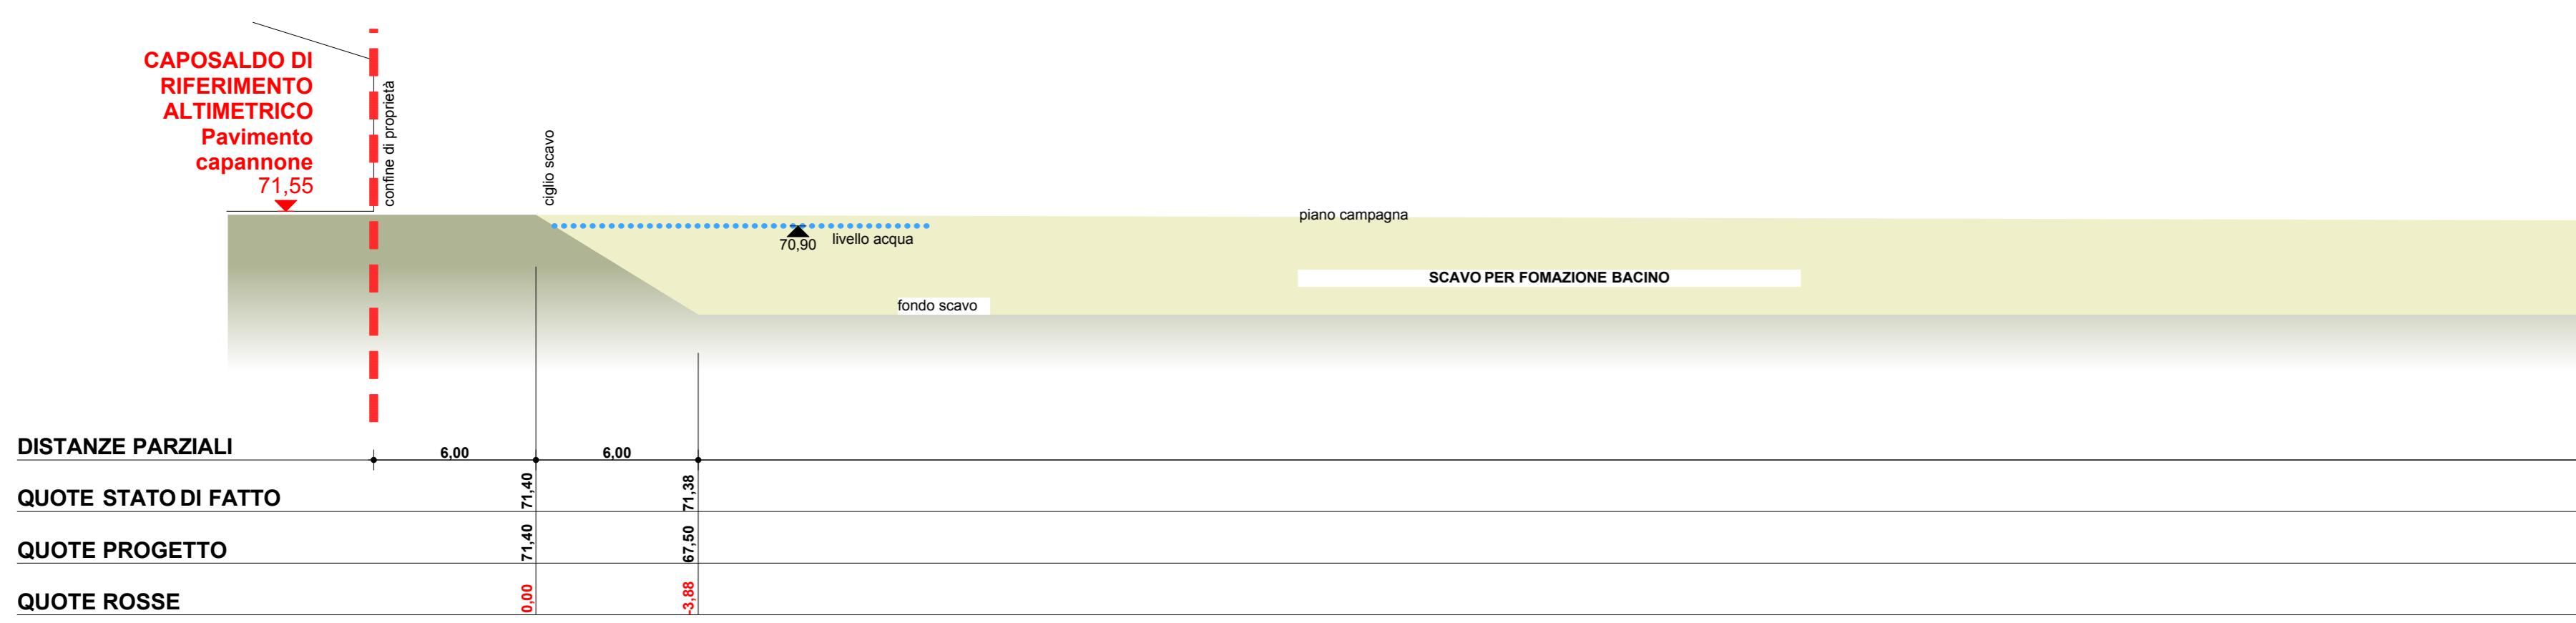

SEZIONE C

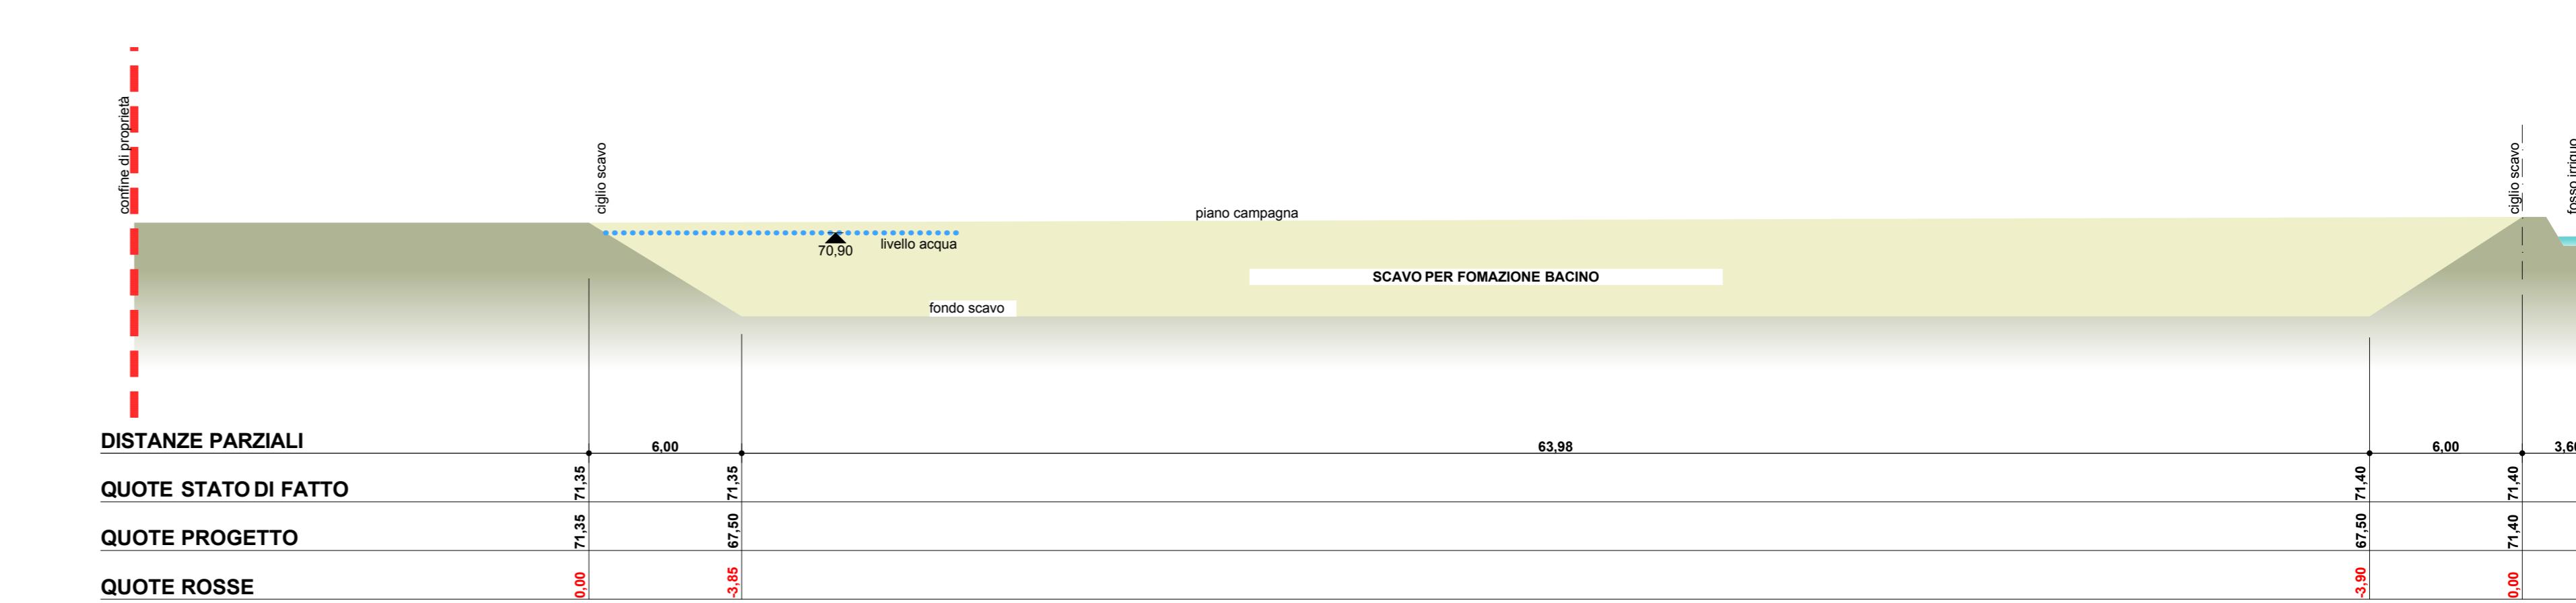

SEZIONE B

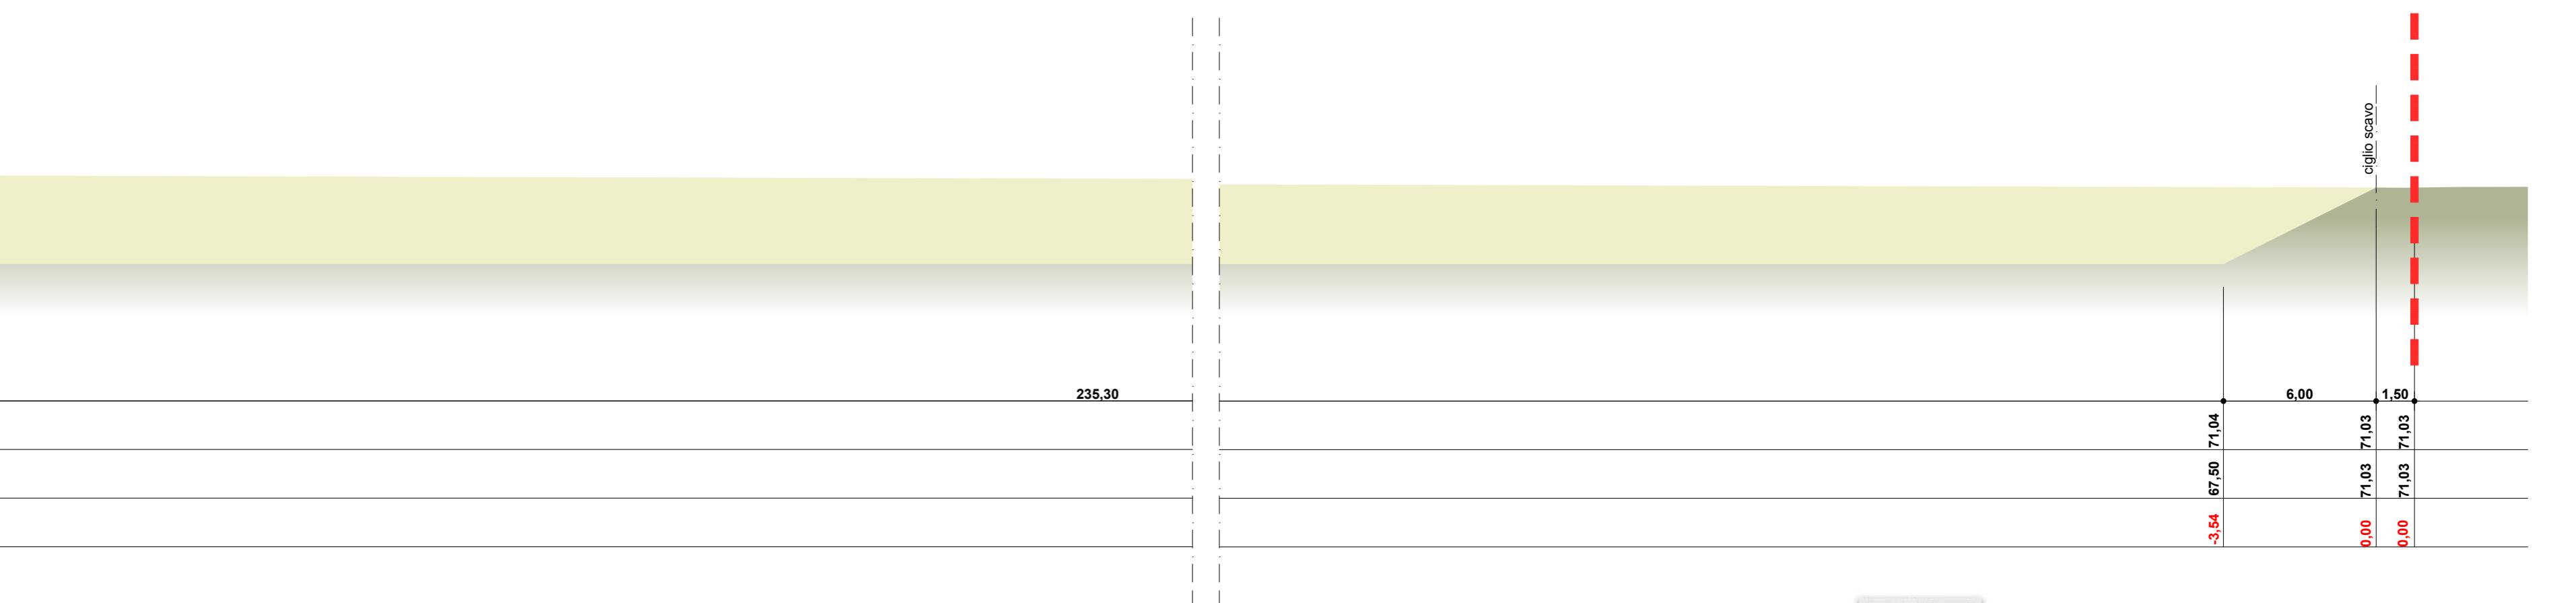

IUNE DI CERVESINA

L'Espresso | 10 aprile 2014 | 11



Porte Nuova S.r.l.



**lombardia 3 - Cervesina"
magazzino condizionato, energicamente autosufficiente
e gli orticoli industriali dell'Oltrepo pavese**

portello Unico ai sensi del DPR 447/98

ACINO DI ACCUMULO E TERMOREGOLAZIONE

| Tavola: | Scala: | Data: | Rev: |
|---------|----------------|-------------|---------|
| 5bis | 1:500 1:200 | Maggio 2010 | Rev. 00 |

| Gruppo di Progettazione: | |
|---------------------------------|--|
| Ing. Giuseppe Natta | Principi e criteri generali del progetto |
| Arch. Paolo Pelliccioli | Coordinamento progetto tecnico |
| Ing. Mauro Alberti | Relazione termotecnica |
| Ing. F. Barone - V. Palomba | Fasi istruttorie |
| Ing. Pierluigi Vercesi | Relazione Geotecnica |
| Studio GTA Geol. G. Nascimbene | Relazione Idrogeologica |

