




PIANTA PIANO TERRA

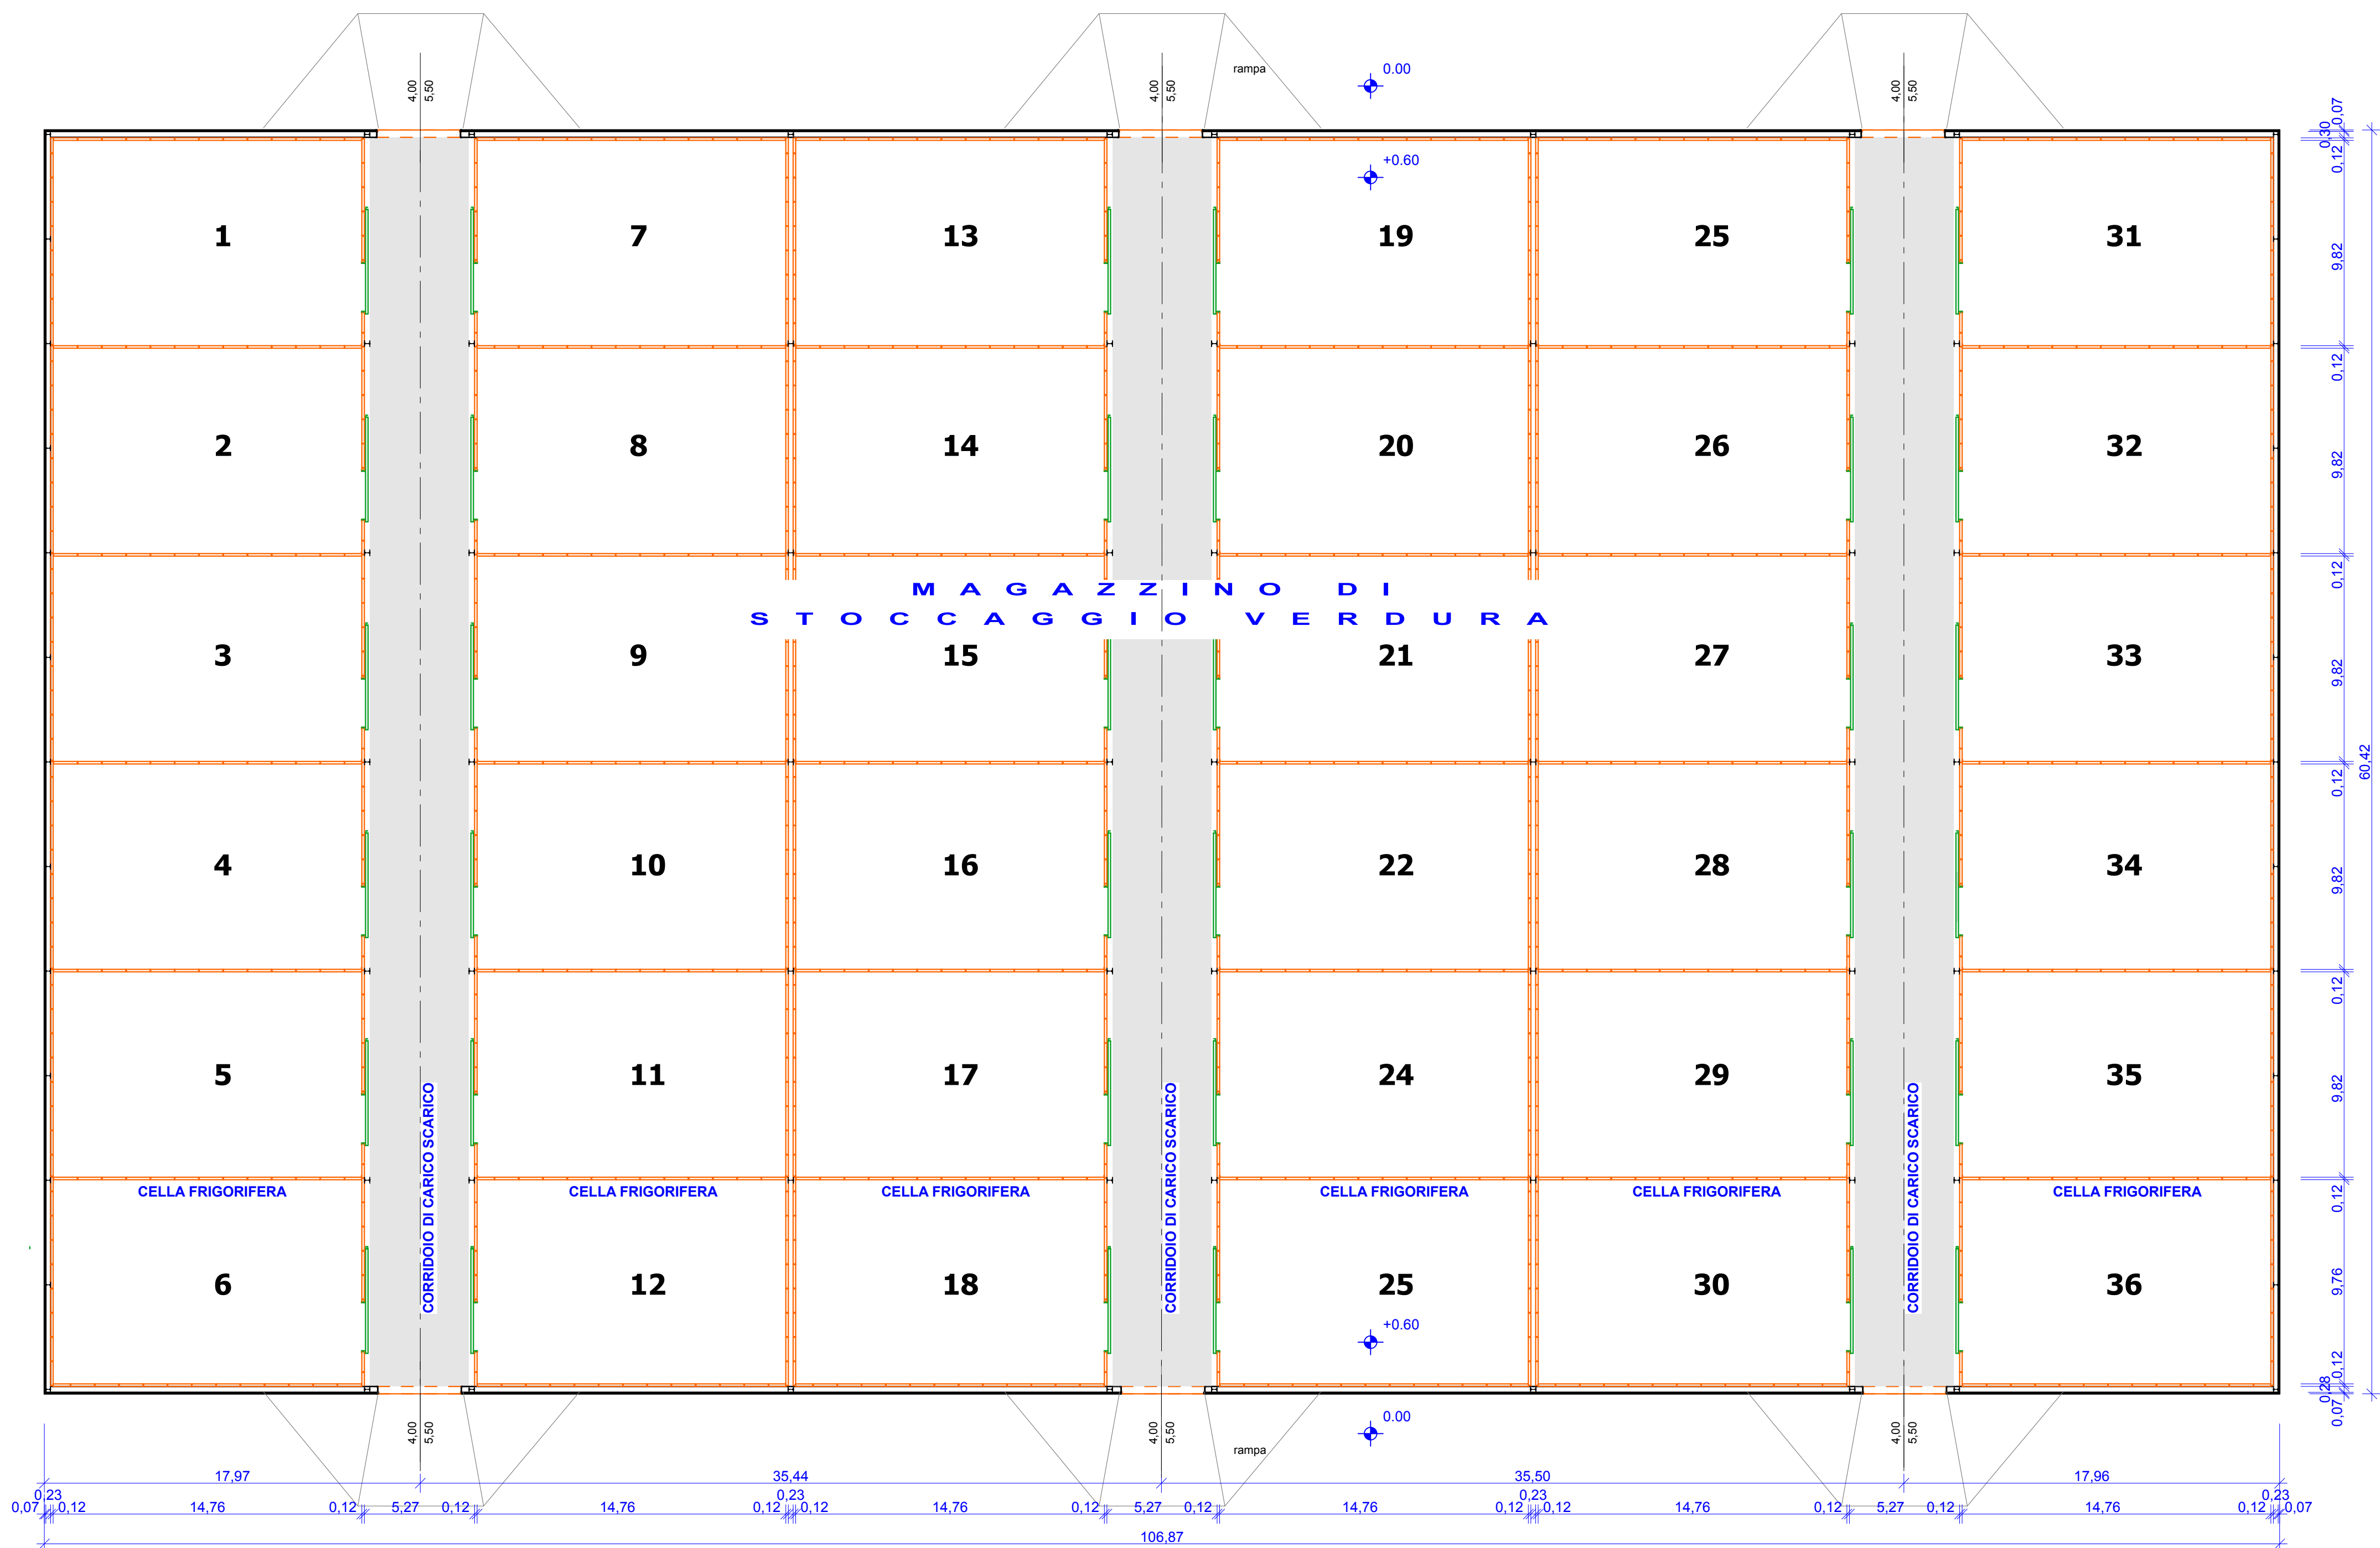



PIANTA COPERTURA

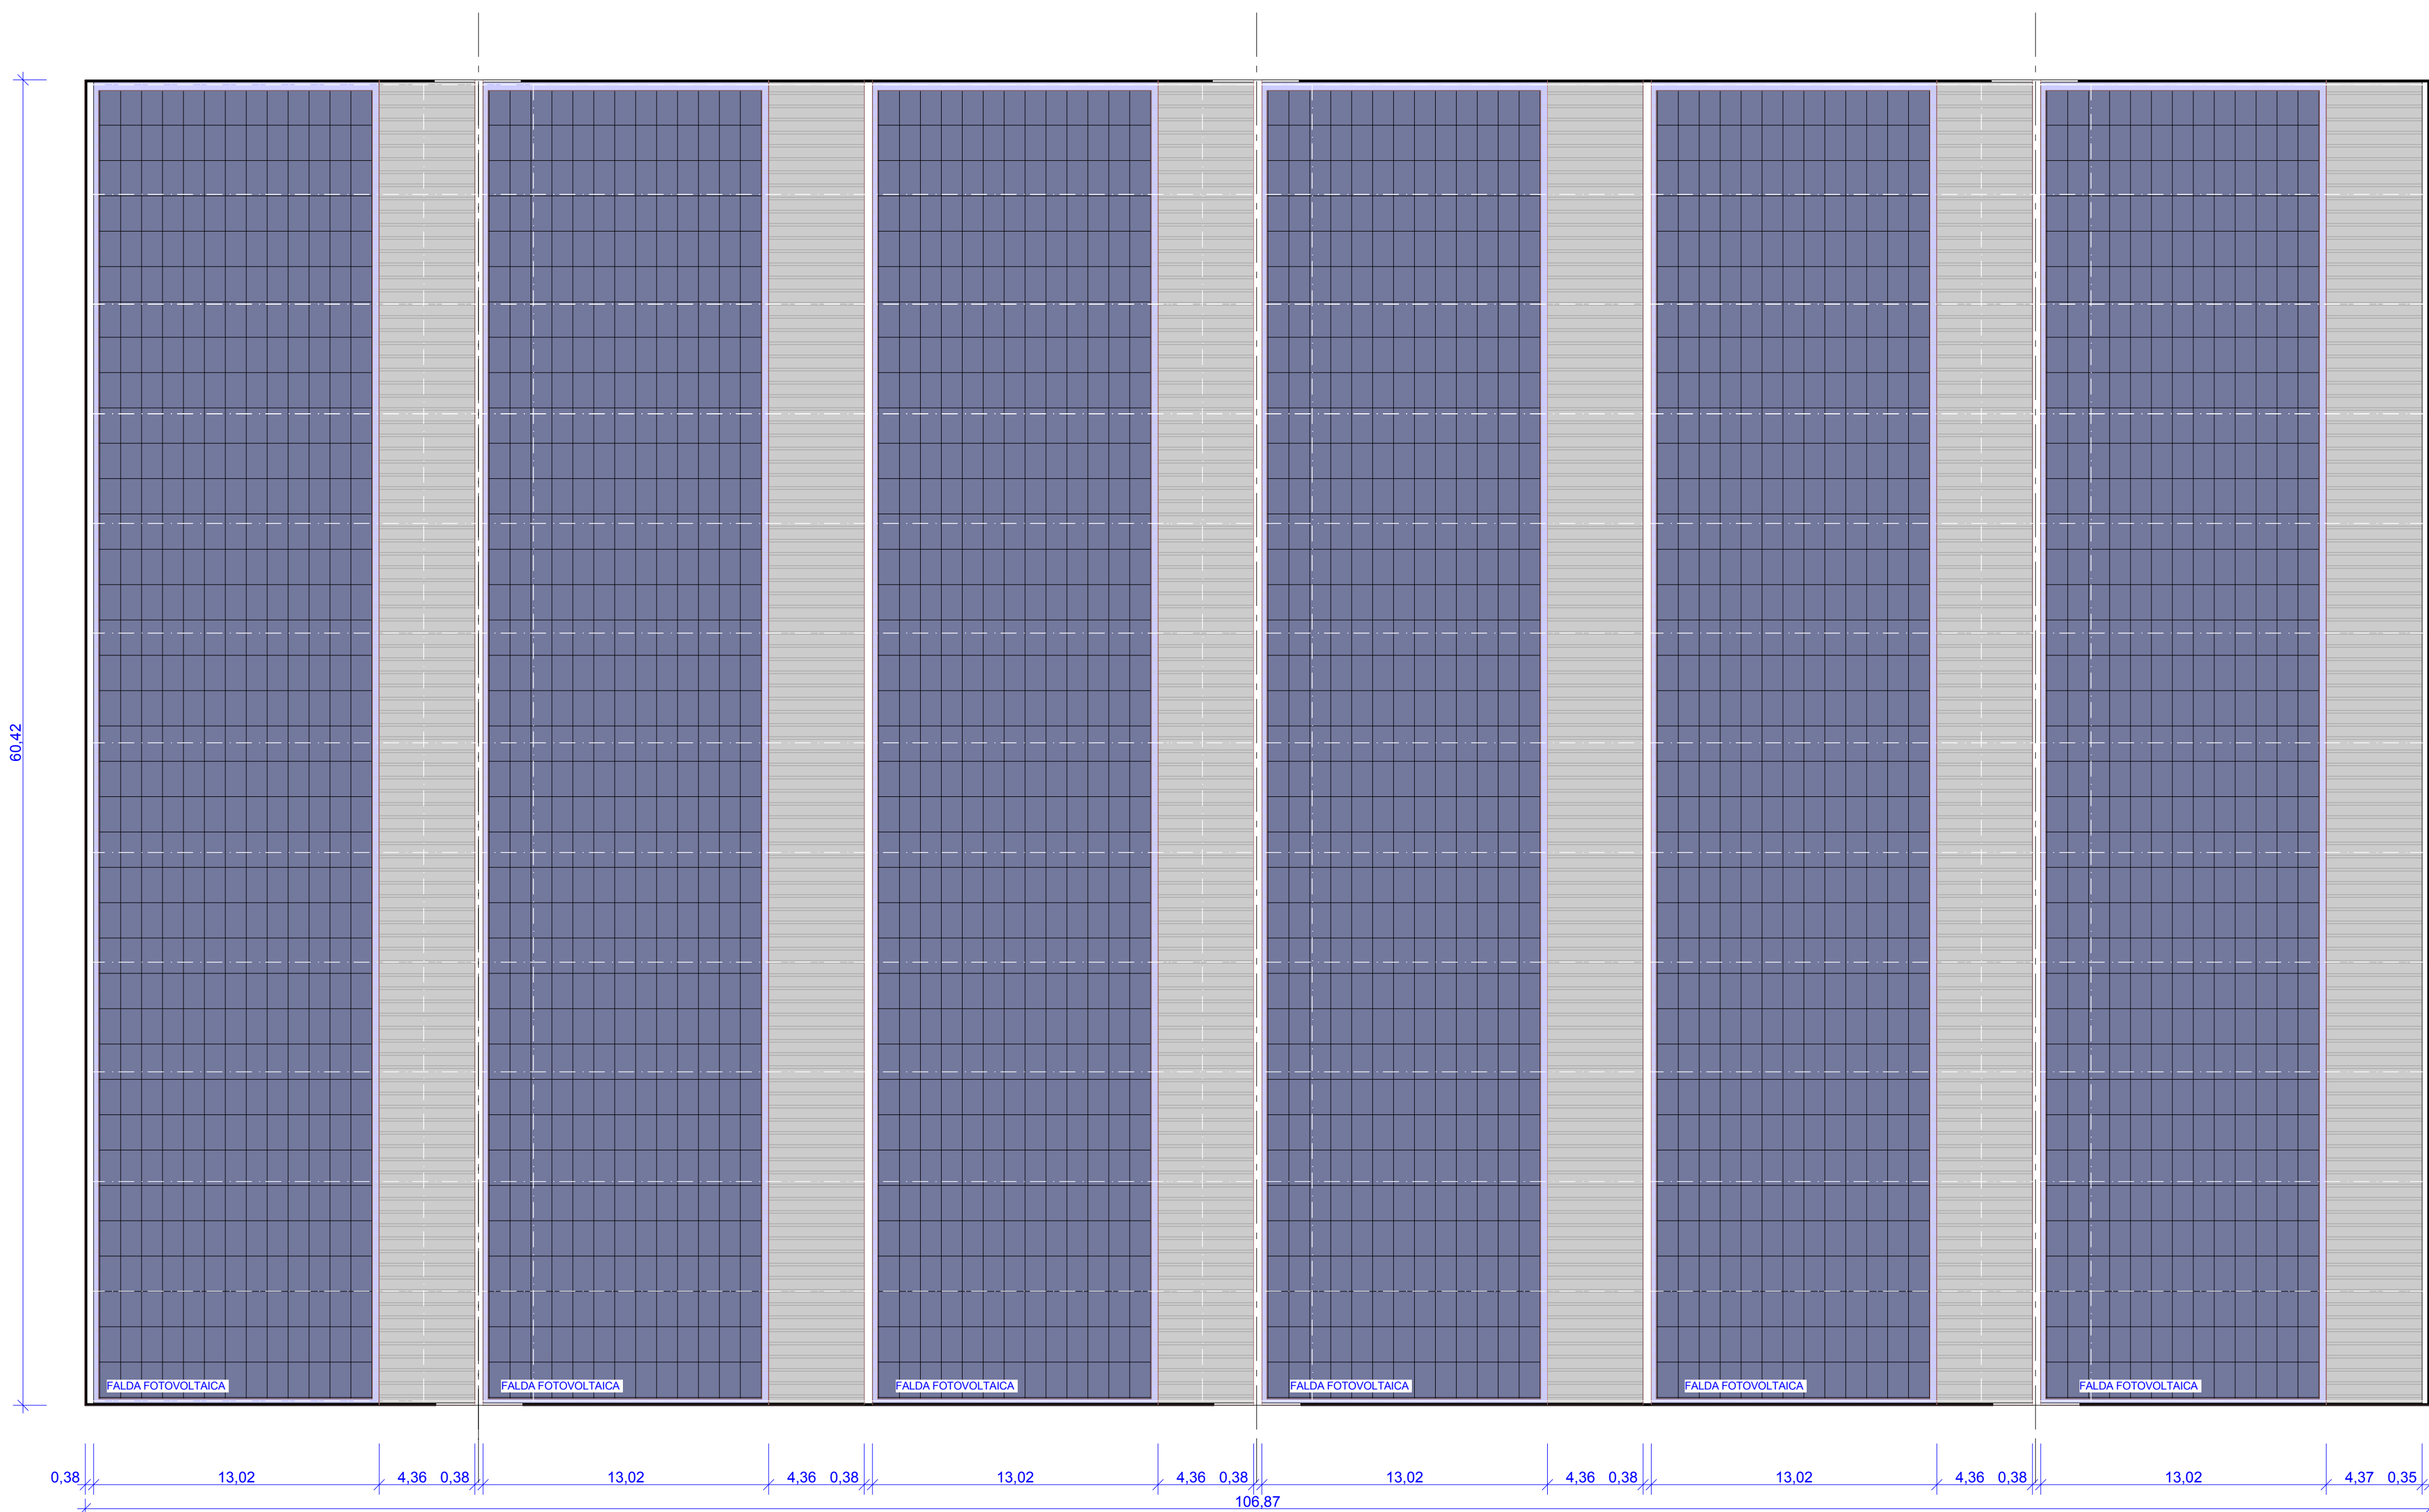


PIANTA PIANO TERRA

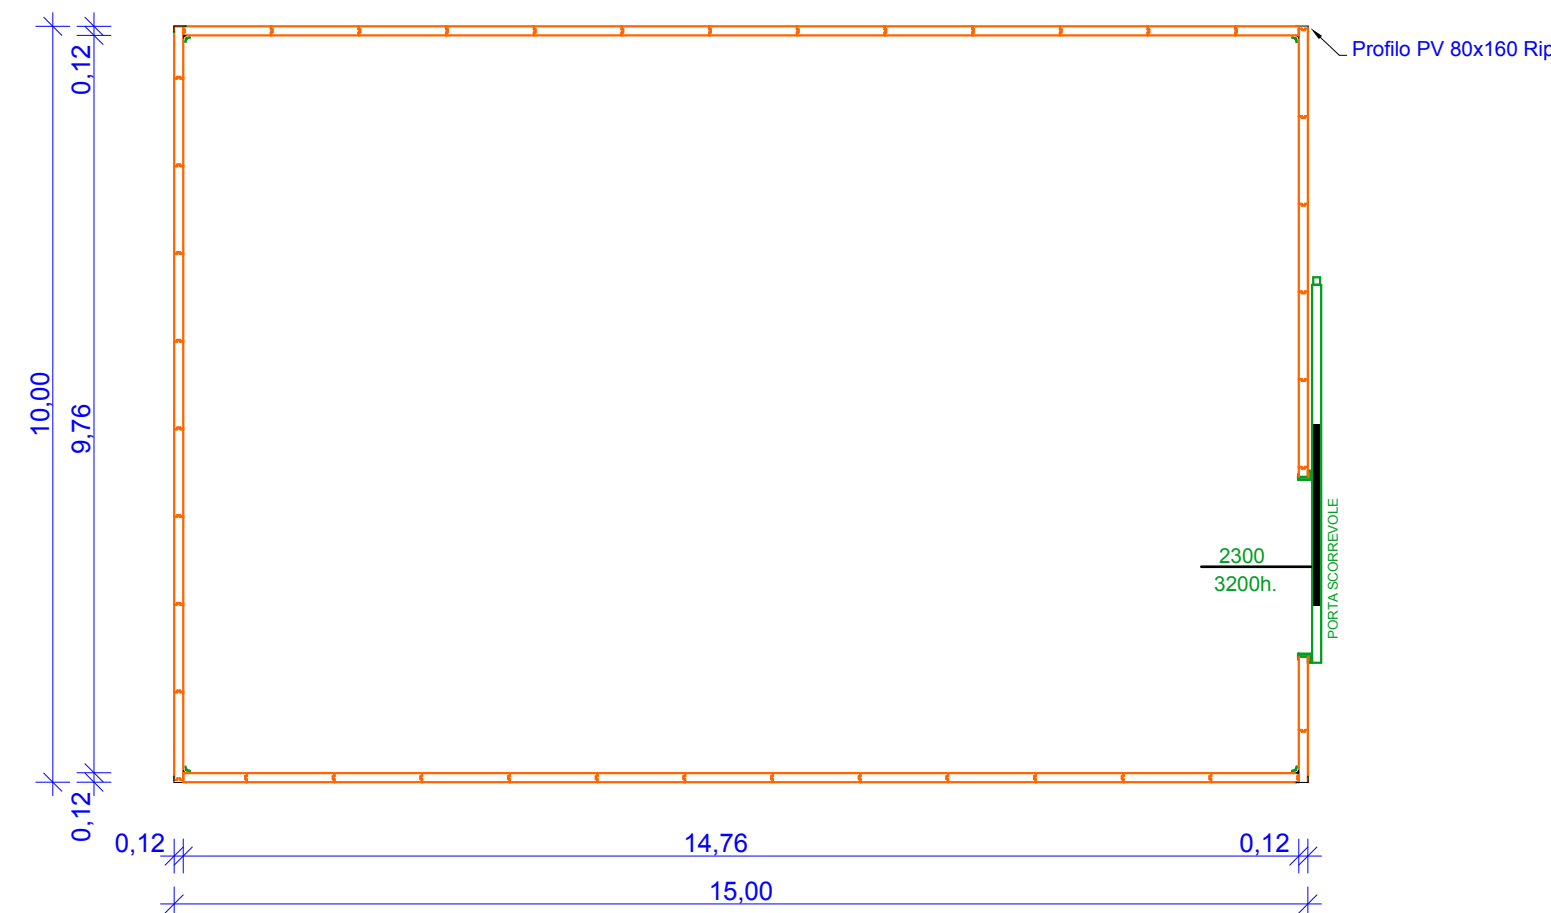

PIANTA DISPOSIZIONE PANNELLI DI SOFFITTO

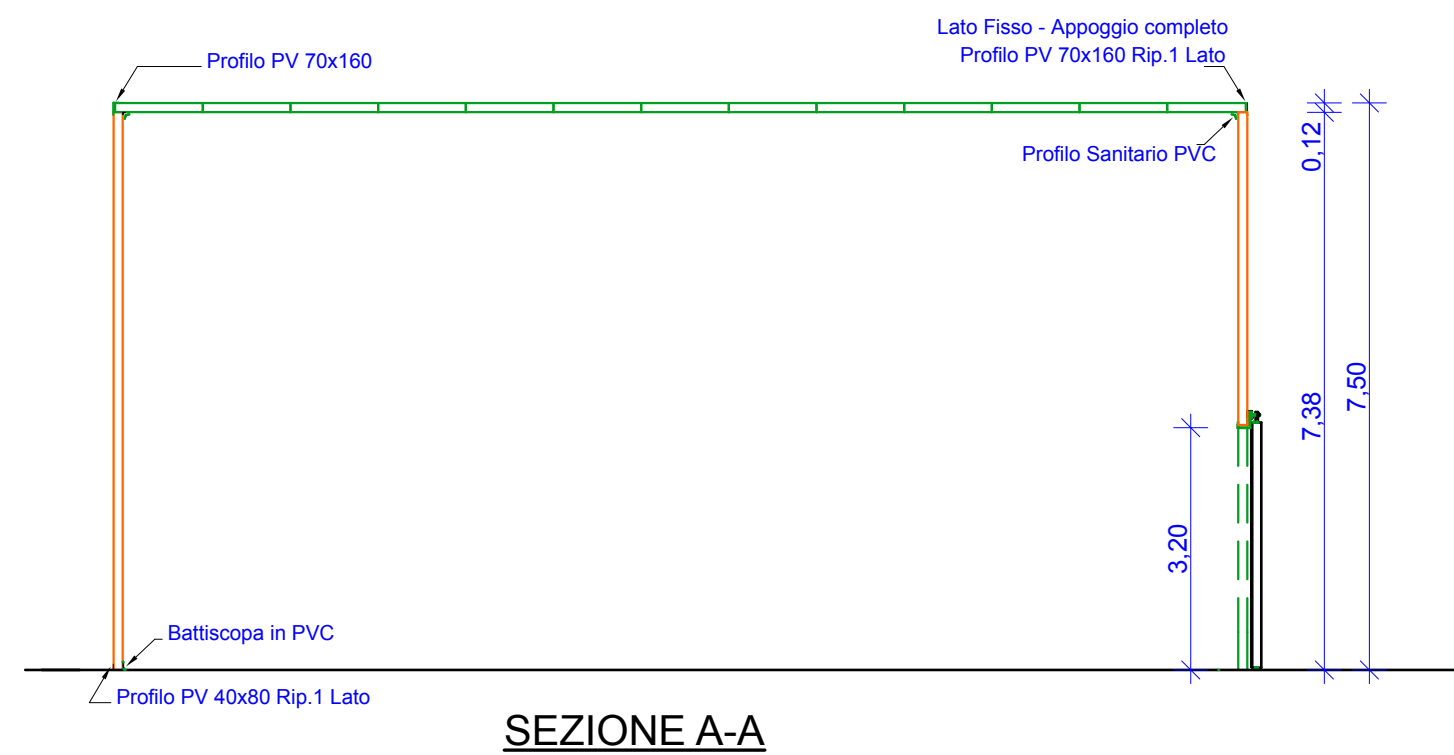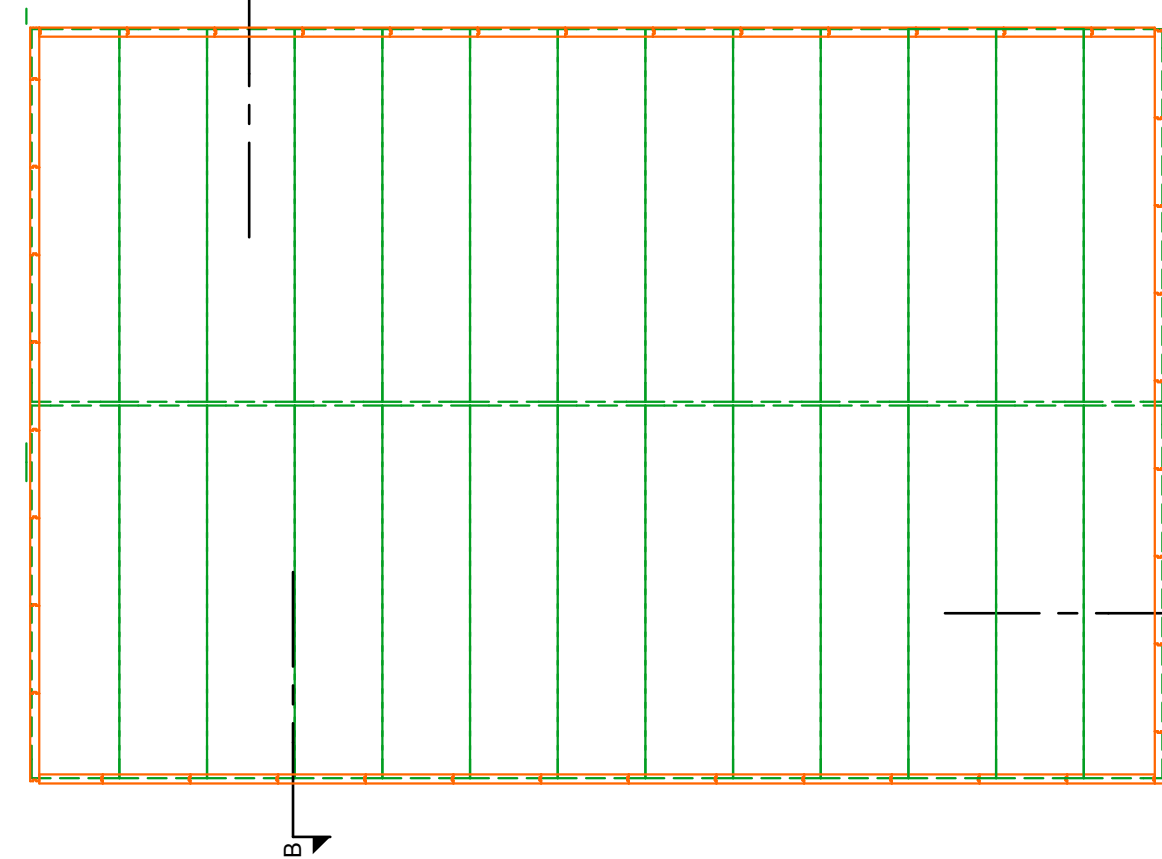


SEZIONE A-A

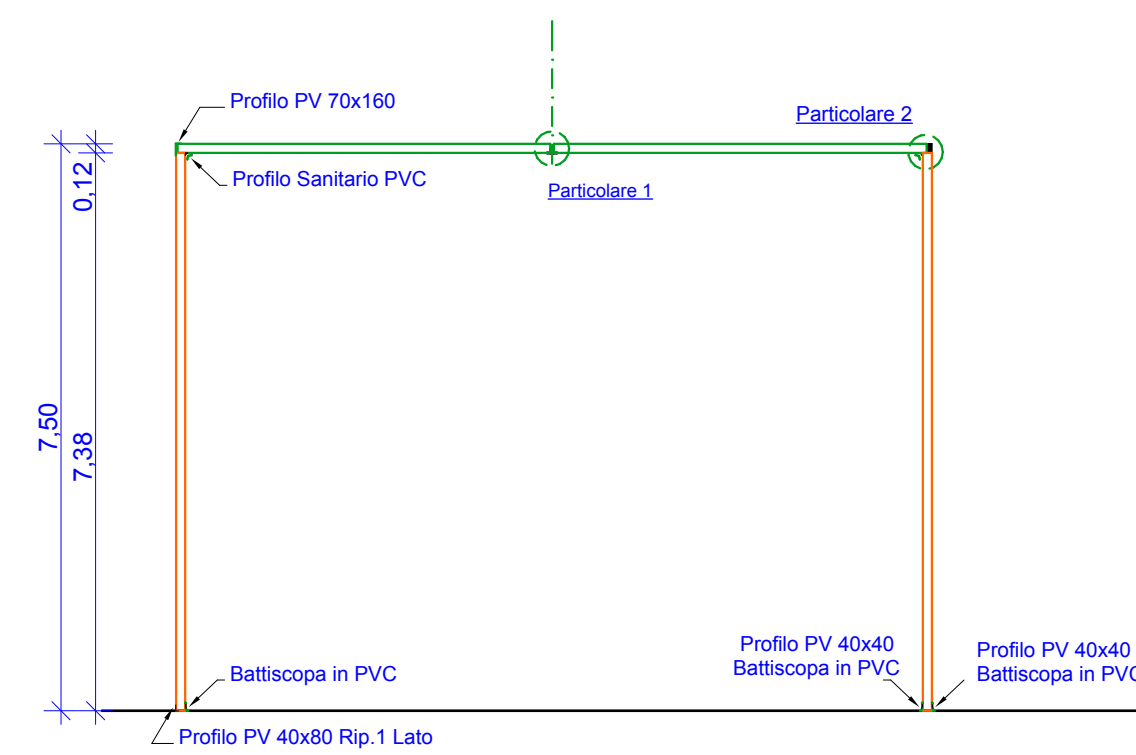

SEZIONE B-B

PARTICOLARE -2-

Appoggio Soffitto su Parete

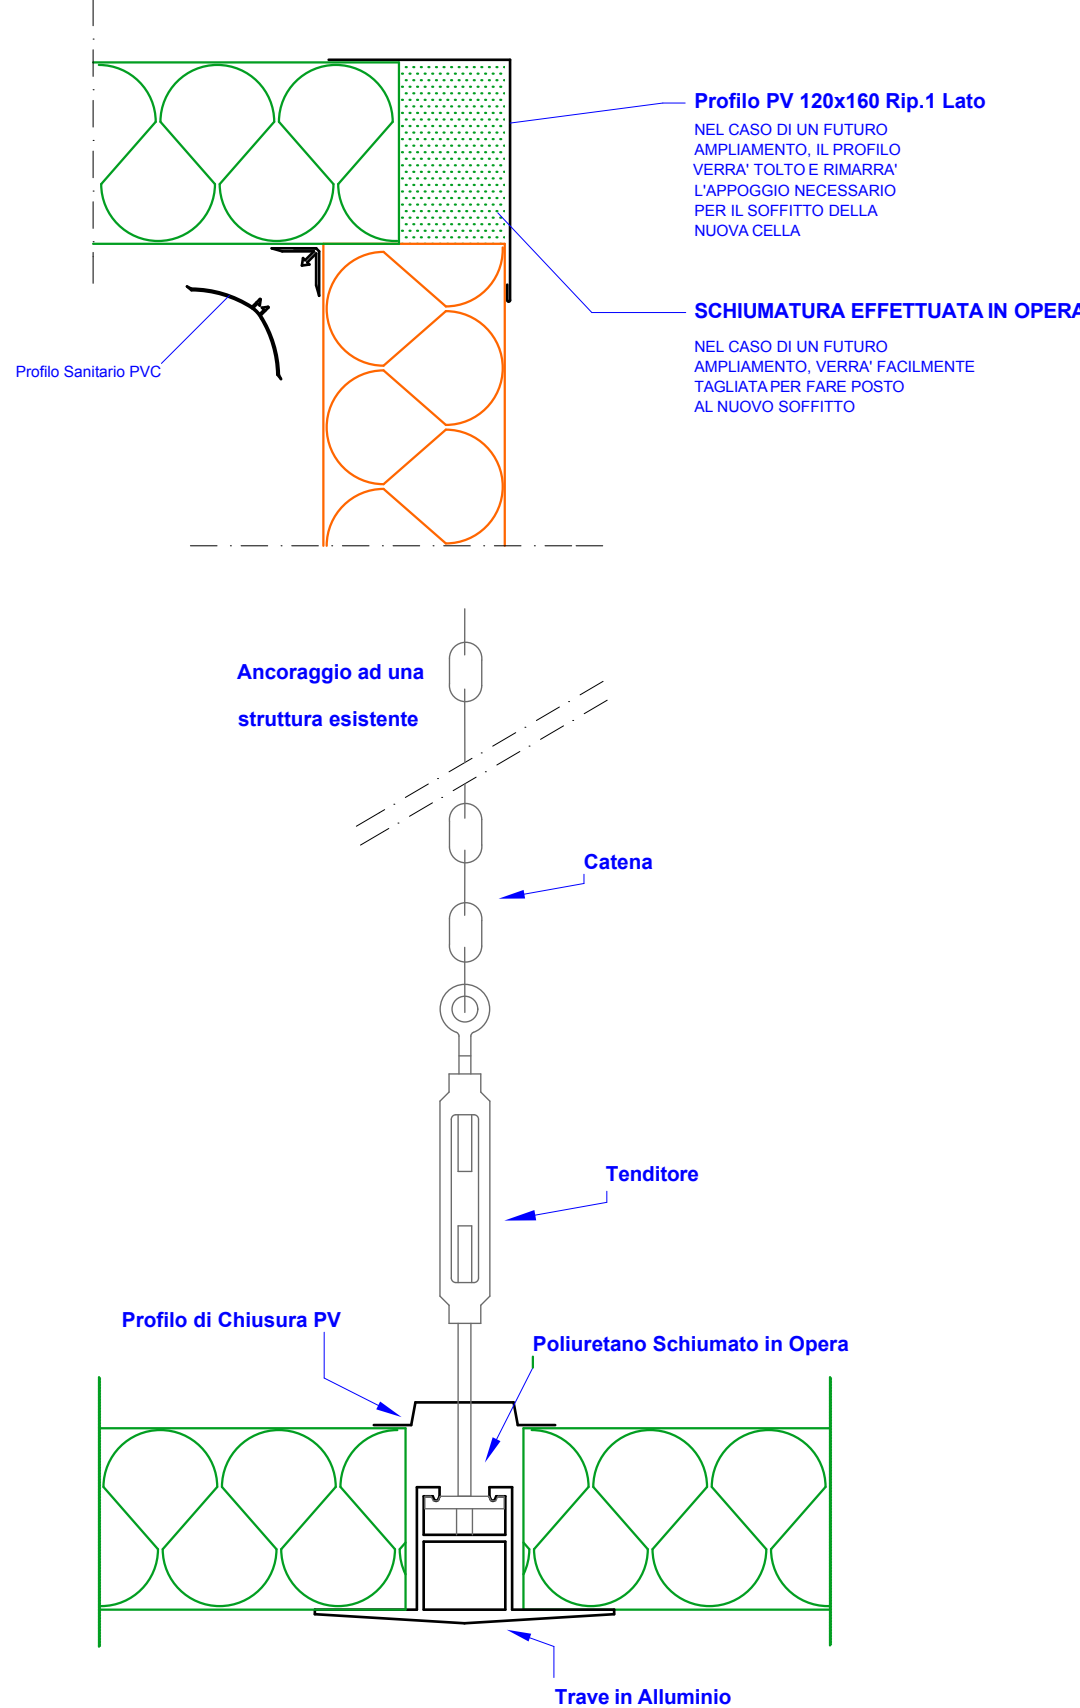

PARTICOLARE -1-

Sostegno Soffitti

- PANNELLO PV-PV Sp.120 h.7380
- SOFFITTO PV-PV Sp.120 h. Ved. Pianta



COMUNE DI CERVESINA
Provincia di Pavia



Corte Nuova S.r.l.

acQUA & sole

"Lombardia 3 - Cervesina"
Magazzino condizionato, energeticamente auto sufficiente
per gli orticoli industriali dell' Oltre Po pavese

Sportello Unico ai sensi del DPR 447/98

Oggetto:
FABBRICATO MAGAZZINO CONDIZIONATO
Pianta piano terra e copertura
Dettagli celle frigorifere

Tavola:	Scala:	Data:	Rev:
6	1:200 1:100 1:15	Maggio 2010 Aprile 2010	Rev.01 Rev.00

Gruppo di Progettazione:
Ing. Giuseppe Natta
Arch. Paolo Pelliccioli
Ing. Mauro Alberti
Ing. F. Barone - V. Palomba
Geol. Pierluigi Vercesi
Studio GTA

Principi e criteri generali del progetto
Coordinamento progetto tecnico
Relazione termotecnica
Piani impiantistici
Relazione Geotecnica
Relazione Idrogeologica

