




PROSPETTO SUD

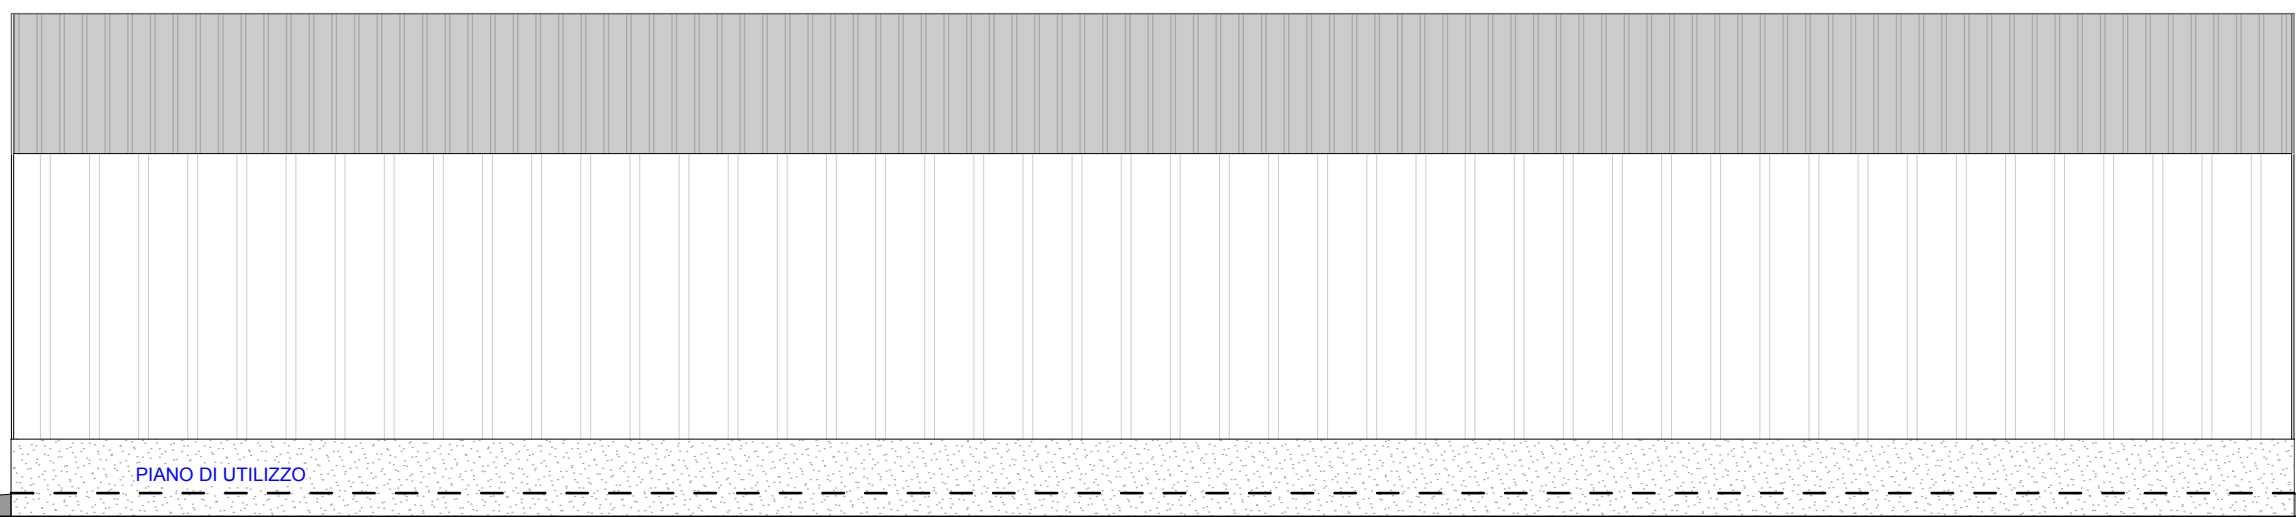


PROSPETTO NORD

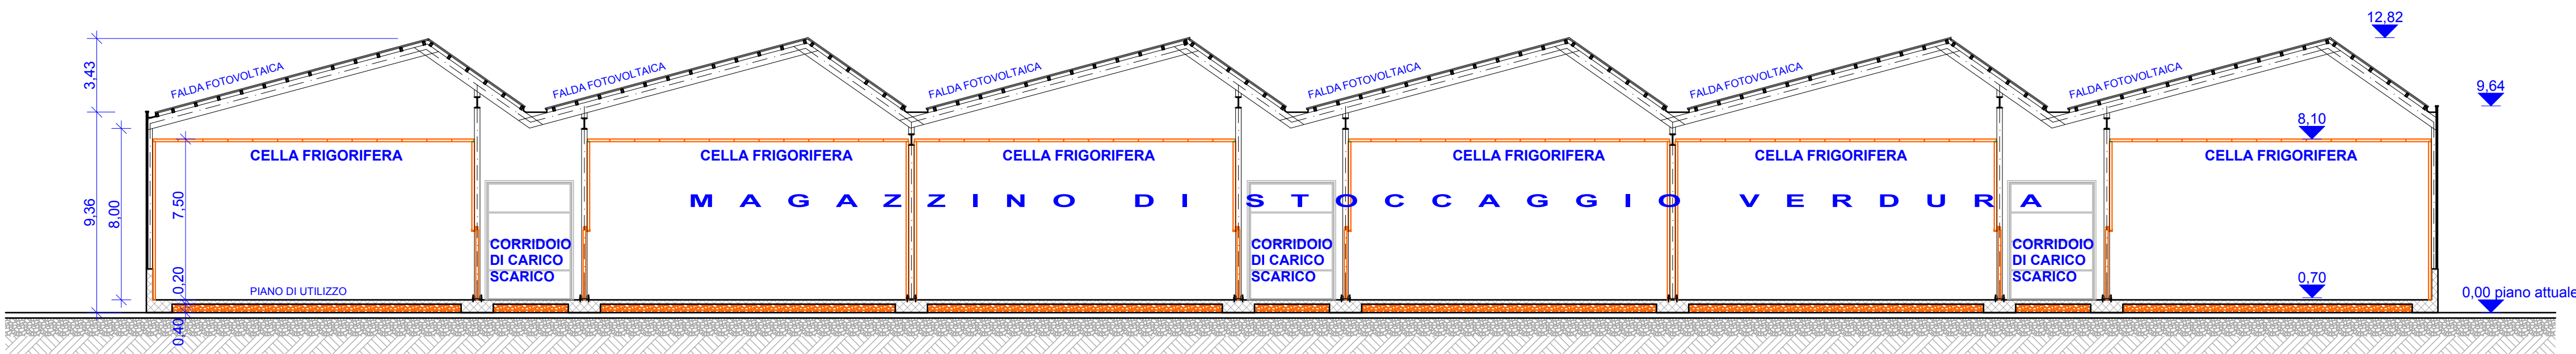

SEZIONE LONGITUDINALE

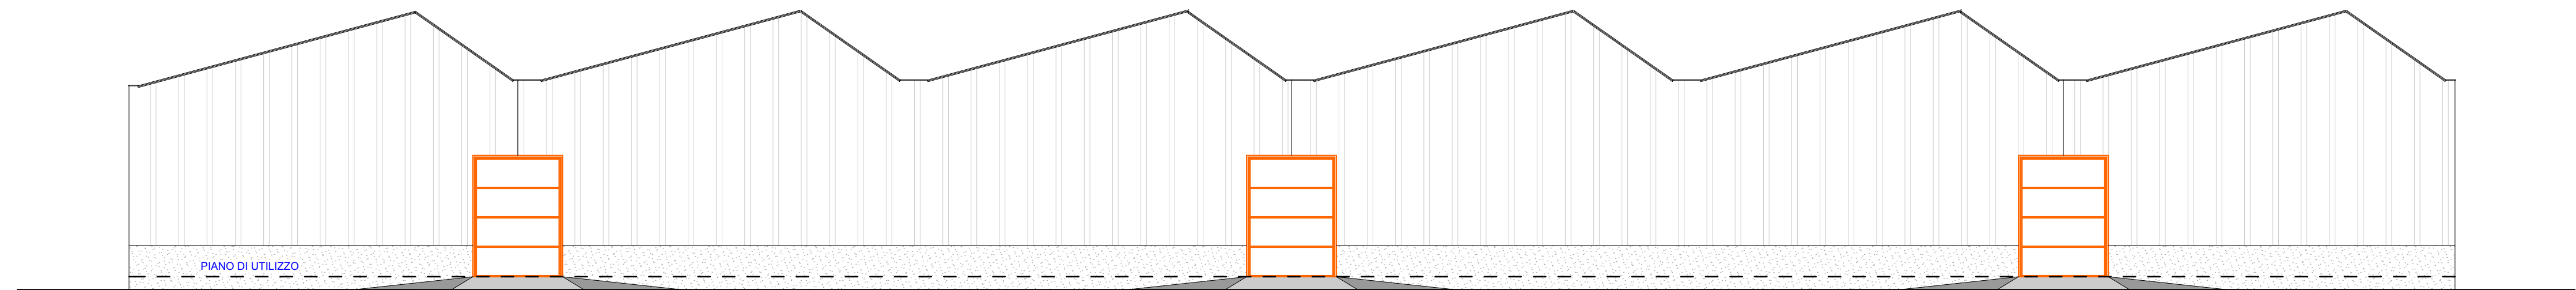

PROSPETTO EST

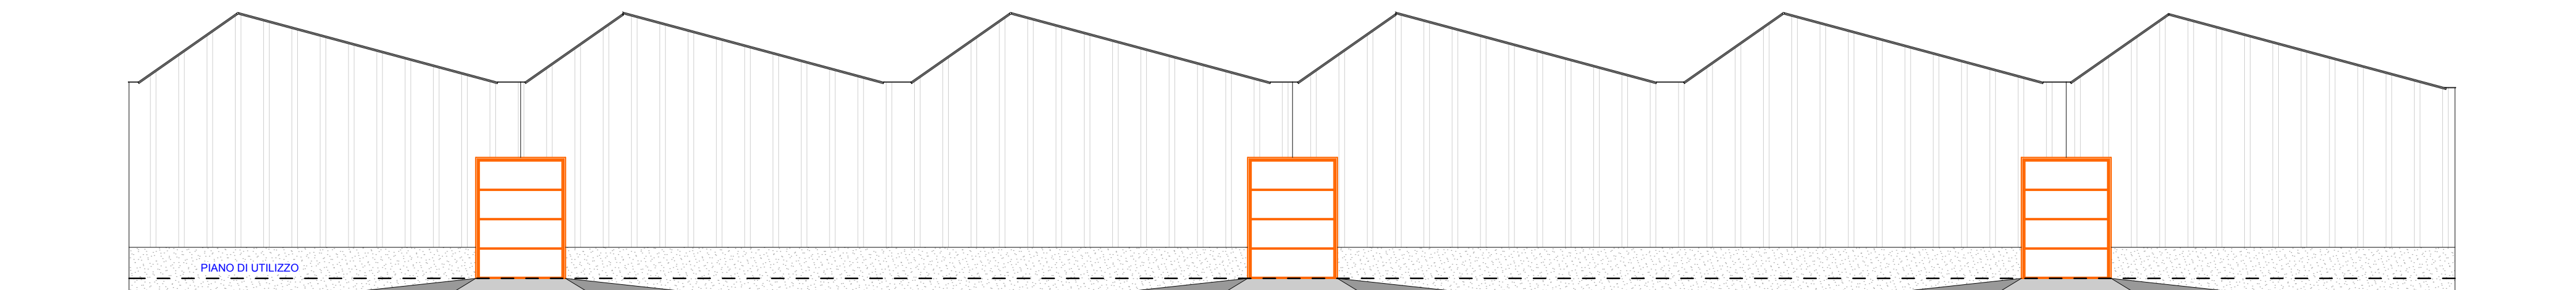

PROSPETTO OVEST



COMUNE DI CERVESINA
Provincia di Pavia



Corte Nuova S.r.l.



"Lombardia 3 - Cervesina"
Magazzino condizionato, energeticamente auto sufficiente
per gli orticoli industriali dell' Oltre Po pavese

Sportello Unico ai sensi del DPR 447/98

Oggetto:
FABBRICATO MAGAZZINO CONDIZIONATO
Sezione e Prospetti

Tavola:	Scala:	Data:	Rev:
7	1:200	Maggio 2010 Aprile 2010	Rev.01 Rev.00

Gruppo di Progettazione:
Ing. Giuseppe Natta
Arch. Paolo Pelliccioli
Ing. Mauro Alberti
Ingg. F. Barone - V. Palomba
Geol. Pierluigi Vercesi
Studio GTA

Principi e criteri generali del progetto
Coordinamento progetto tecnico
Relazione termotecnica
Fasi istruttorie
Relazione Geotecnica
Relazione Idrogeologica

