


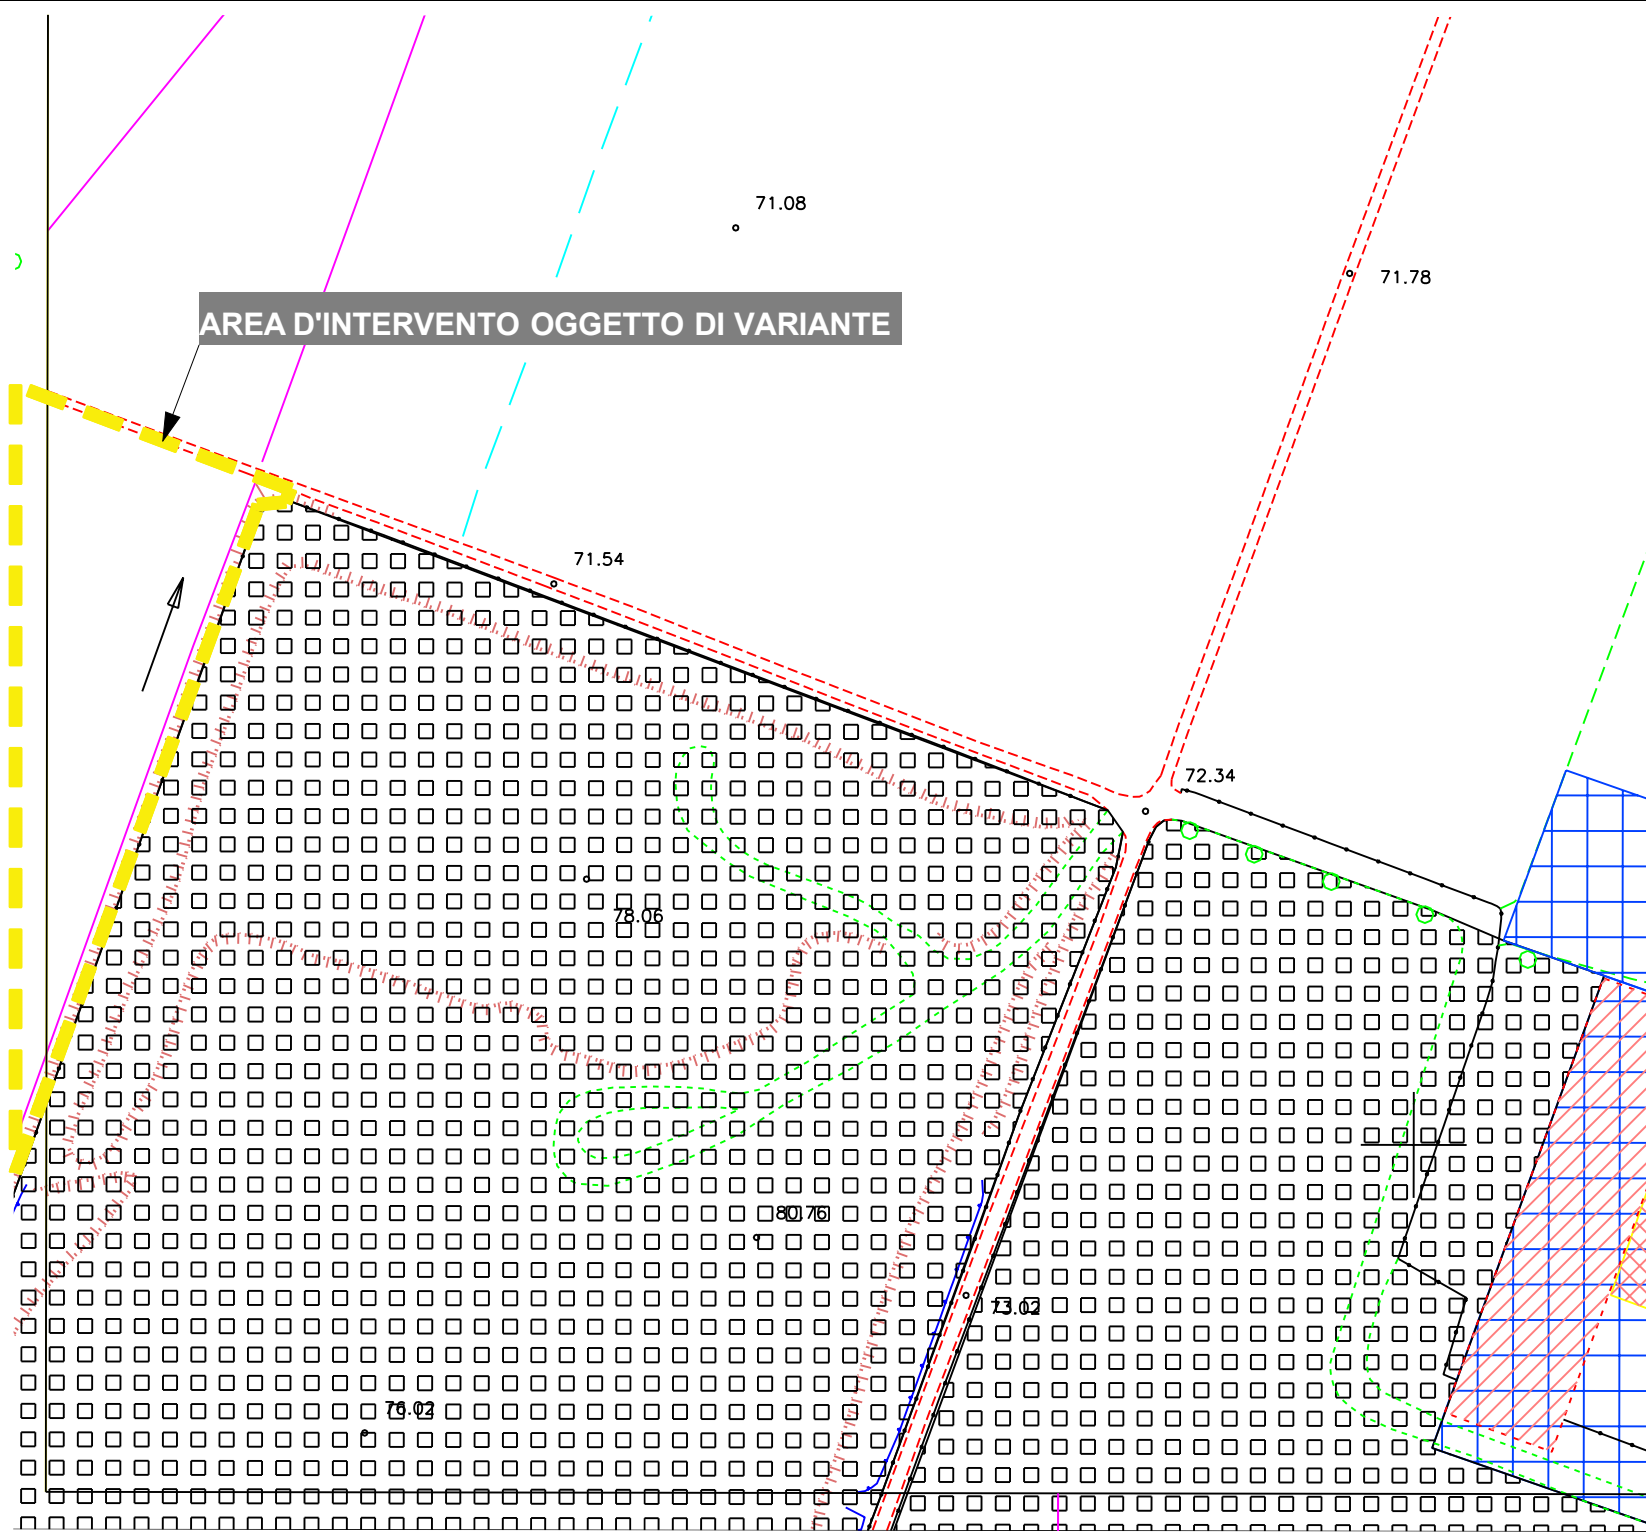

LEGENDA

ZONE DEGLI INSEDIAMENTI A PREVALENZA RESIDENZIALE

- | | | | |
|--|---|--|---|
| | A2 – ZONE RESIDENZIALI DI PREGIO AMBIENTALE | | EDIFICI DI BUON VALORE STORICO–ARCHITETTONICO |
| | B1 – ZONE RESIDENZIALI DI RISTRUTTURAZIONE EDILIZIA | | B2 – ZONE RESIDENZIALI DI RISTRUTTURAZIONE EDILIZIA |
| | B3 – ZONE RESIDENZIALI ESISTENTI E DI COMPLETAMENTO | | B4 – ZONE RESIDENZIALI ESISTENTI E DI COMPLETAMENTO |
| | B5 – ZONE RESIDENZIALI ESISTENTI E DI COMPLETAMENTO | | |

ZONE DEGLI INSEDIAMENTI STORICO–ARCHITETTONICI

- | | |
|--|---------------------------------|
| | A1 – ZONE ALBERGHIERE ESISTENTI |
|--|---------------------------------|

ZONE DI INSEDIAMENTI A PREVALENZA PRODUTTIVA

- | | | | |
|--|---|--|---|
| | D1 – ZONE ARTIGIANALI ESISTENTI E DI COMPLETAMENTO | | D2 – ZONE INDUSTRIALI ESISTENTI E DI COMPLETAMENTO |
| | D3 – ZONE MISTE ARTIGIANALI–INDUSTRIALI DI RISTRUTTURAZIONE URBANISTICA | | DA – ZONE ALBERGHIERE ESISTENTI E DI COMPLETAMENTO |
| | DC – ZONE COMMERCIALI ESISTENTI E DI COMPLETAMENTO | | |
| | E1 – ZONE AGRICOLE NORMALI | | E2 – ZONE AGRICOLE GOLENALI DEL FIUME PO |
| | E3 – ZONE AGRICOLE DI RISPETTO DELL’ABITATO | | E4 – EDIFICI RICADENTI NELLE ZONE AGRICOLE NORMALI E1 NON ADIBITI AD USO AGRICOLO |

Oggetto:

Estratto PRG vigente

Azzonamento Tav. 8.3

Tavola:	Scala:	Data:	Rev:
All. C	1:2000	Giugno 2010	Rev.00

