

CONTRIBUTI 2021 PER INVESTIMENTI OPERE PUBBLICHE
DI MESSA IN SICUREZZA DEGLI EDIFICI E DEL TERRITORIO
art. 1 comma 139 e seguenti LEGGE 145/2018

articolo 23, comma 7 e 8 del Decreto Legislativo 50/2016



REALIZZAZIONE DELL'ITINERARIO
CICLOPEDONALE, RICREATIVO E CULTURALE
PISTA CICLABILE "TORRE SAN GREGORIO"

elaborato	STATO di PROGETTO: PLANIMETRIA GENERALE PROFILI/SEZIONI	tav. n.
scala 1: VARIE		A12
data: marzo 2022		

tav. n.

A12

IL RESPONSABILE DELL'U.T.C.
Ing. Daniela CIOLFI

IL SINDACO
dott. Libero MAZZAROPPI


PROGETTAZIONE e D.L.:
arch. Peppino RISI
Via per la Stazione di Aquino, 167
03030 - CASTROCELO (Fr)

collaboratore:
geom. Antonio RISI


SEZIONE 1 - 1

LEGENDA


- ① manto bituminoso colorato
- ② strato di base (binder)
- ③ fondazione stradale
- ④ casseforma
- ⑤ staccinata

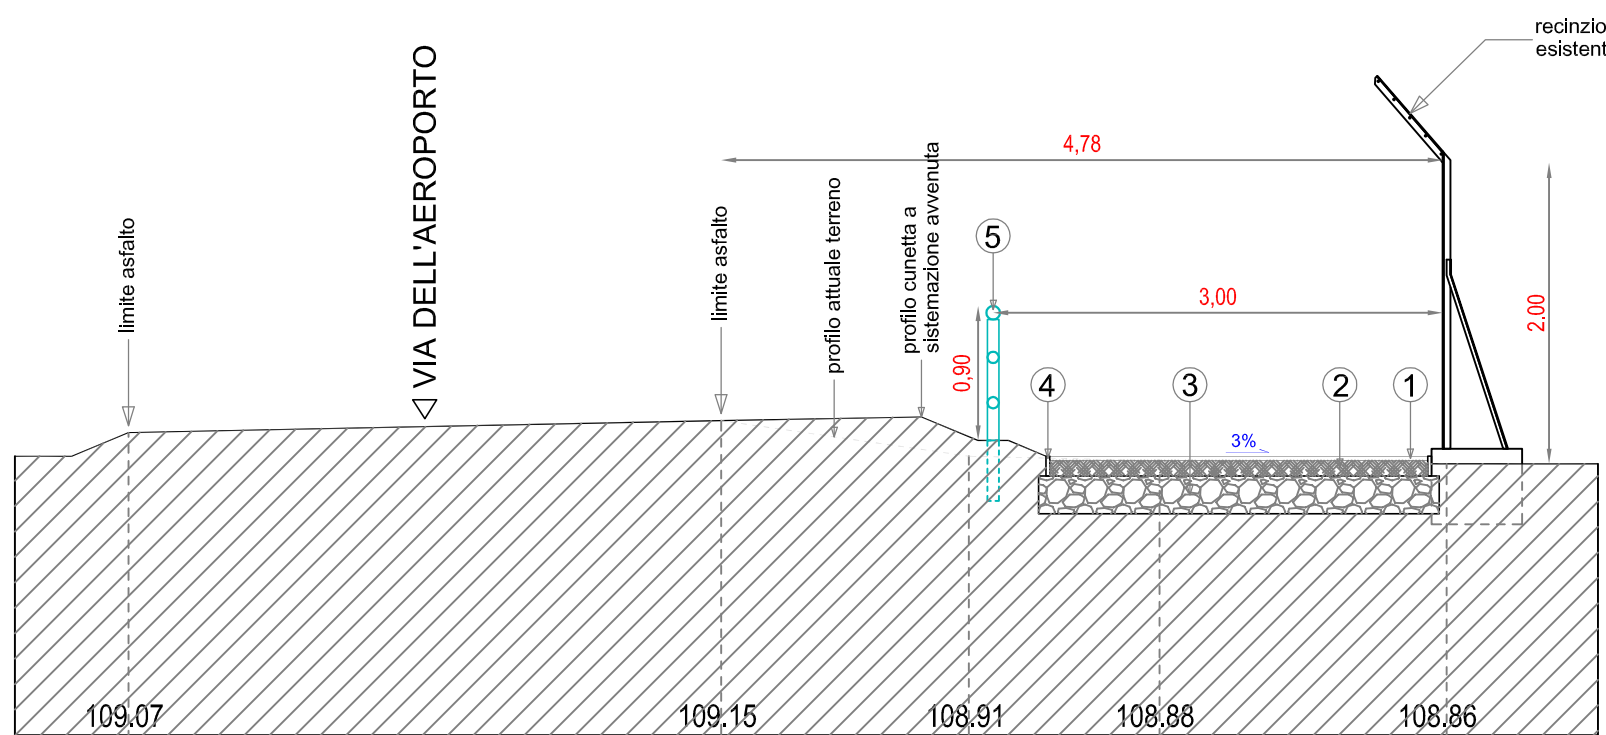


SCALA 1: 50

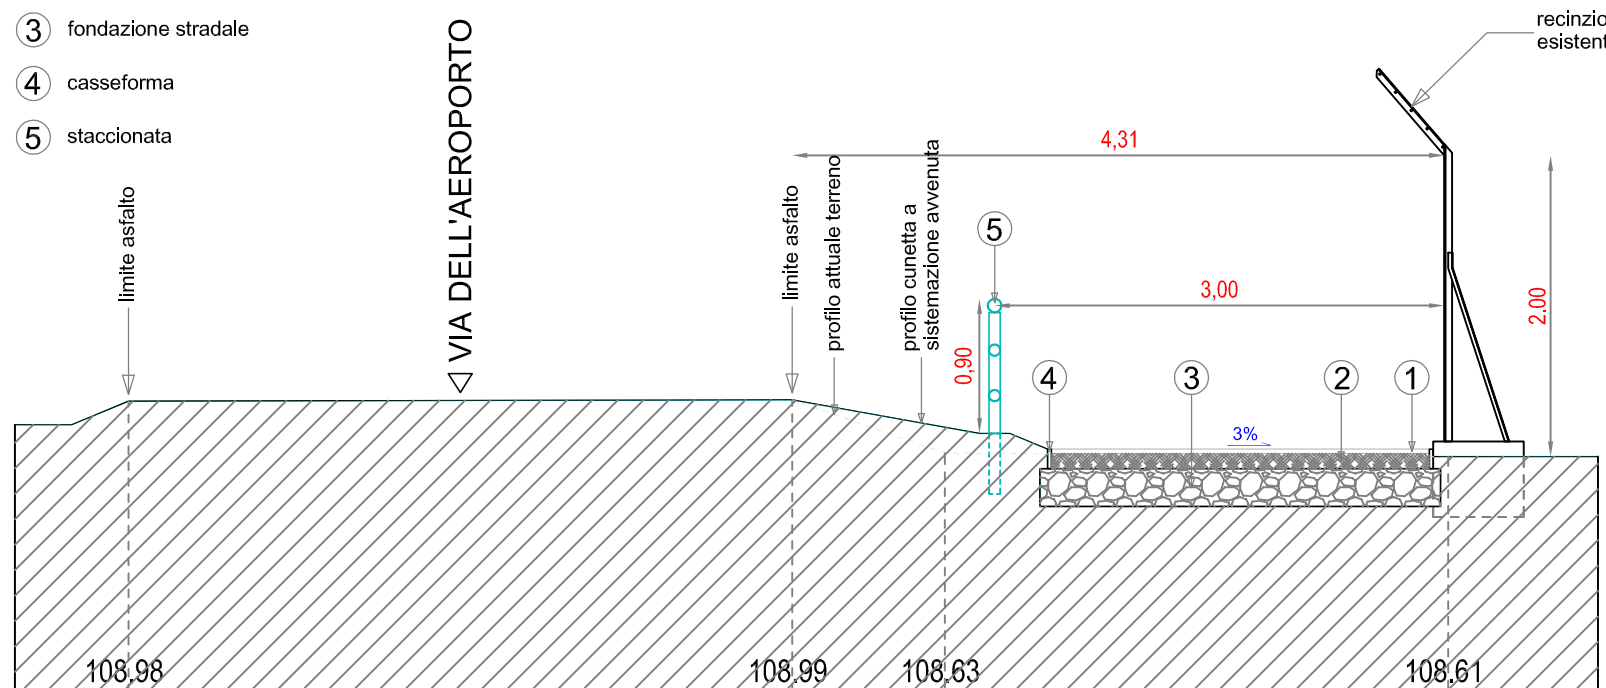


SEZIONE 2 - 2

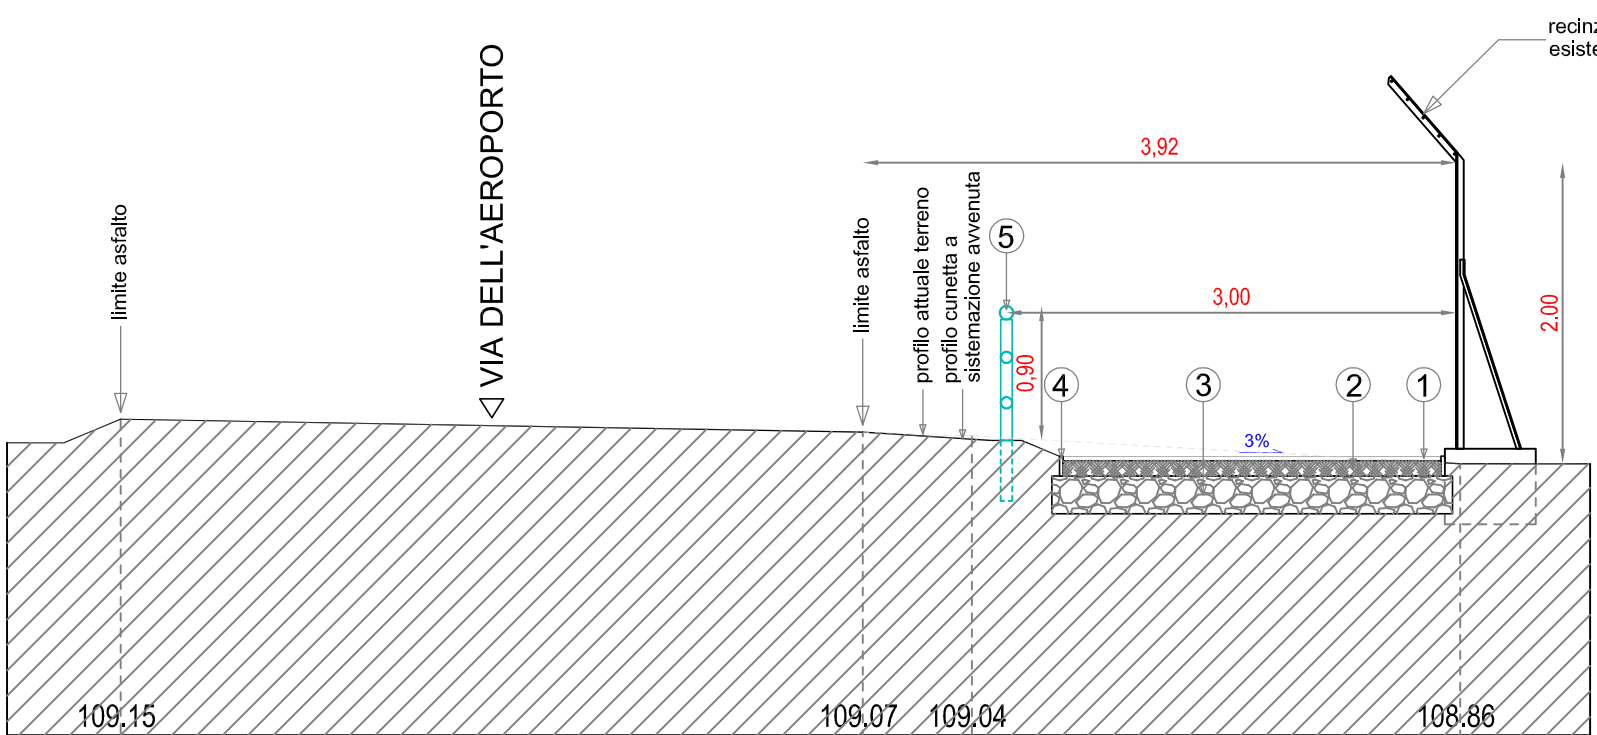


SCALA 1: 50

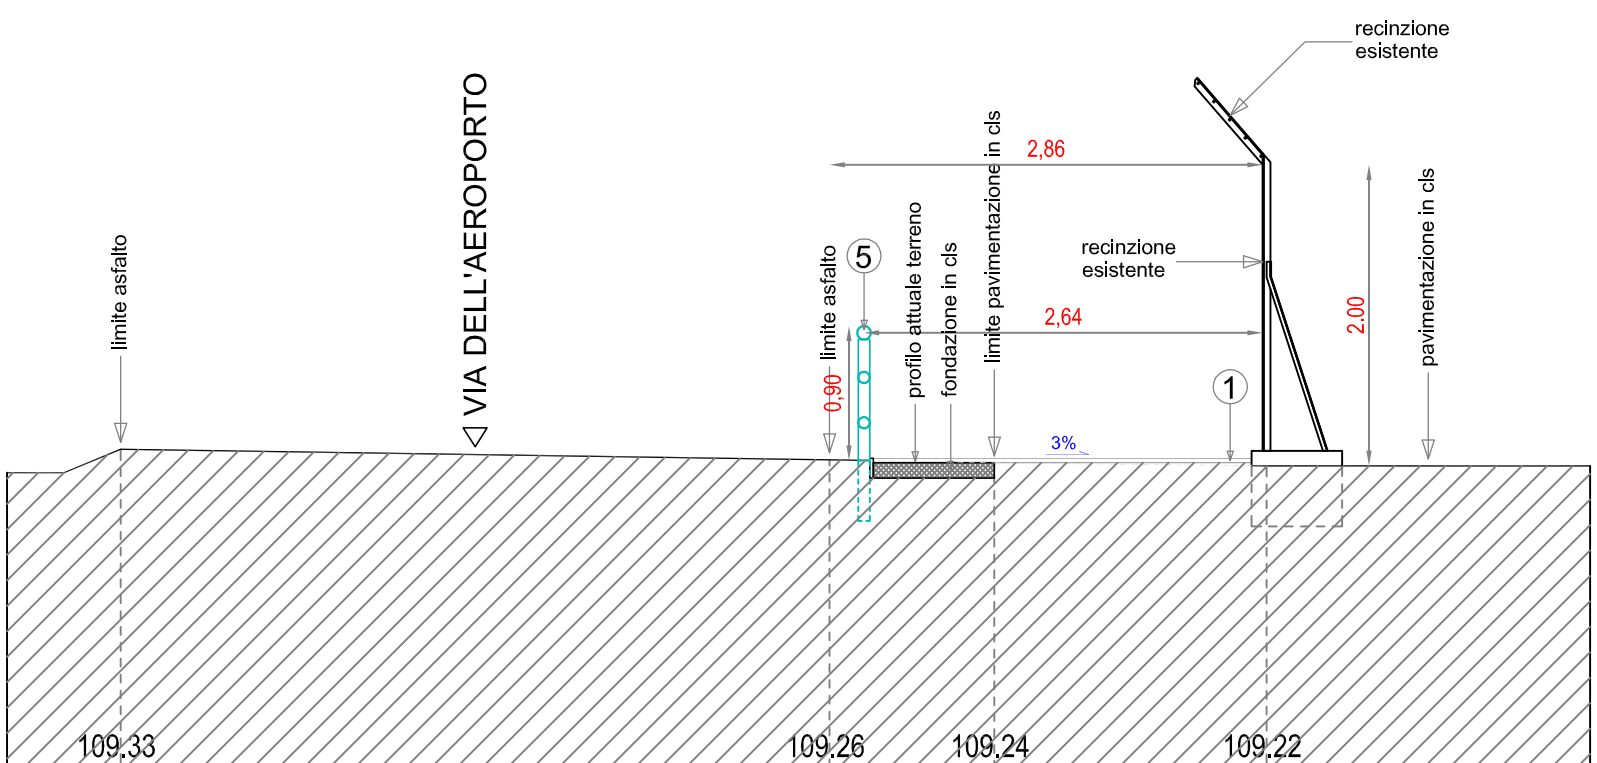

SCALA 1: 50

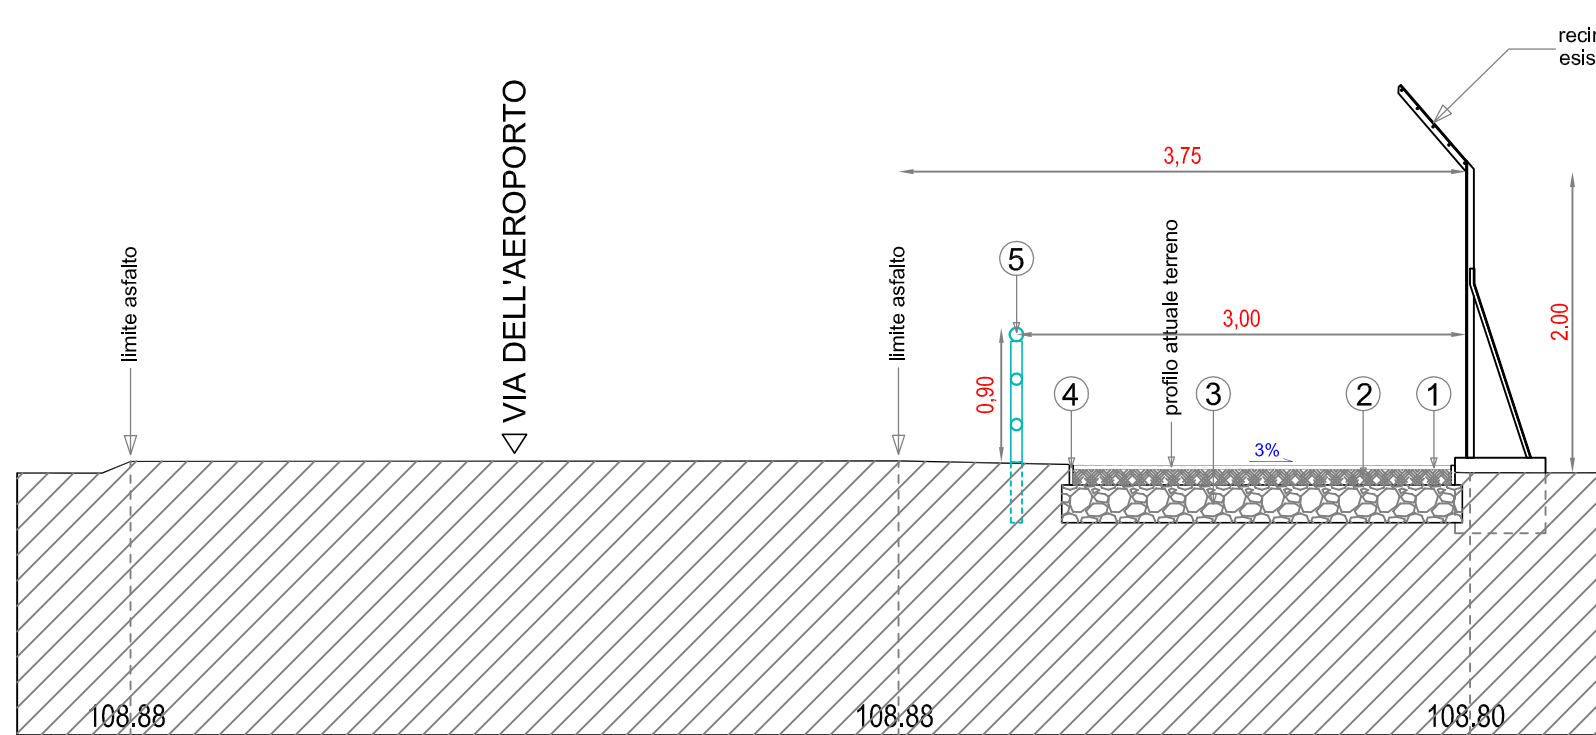

SCALA 1: 50

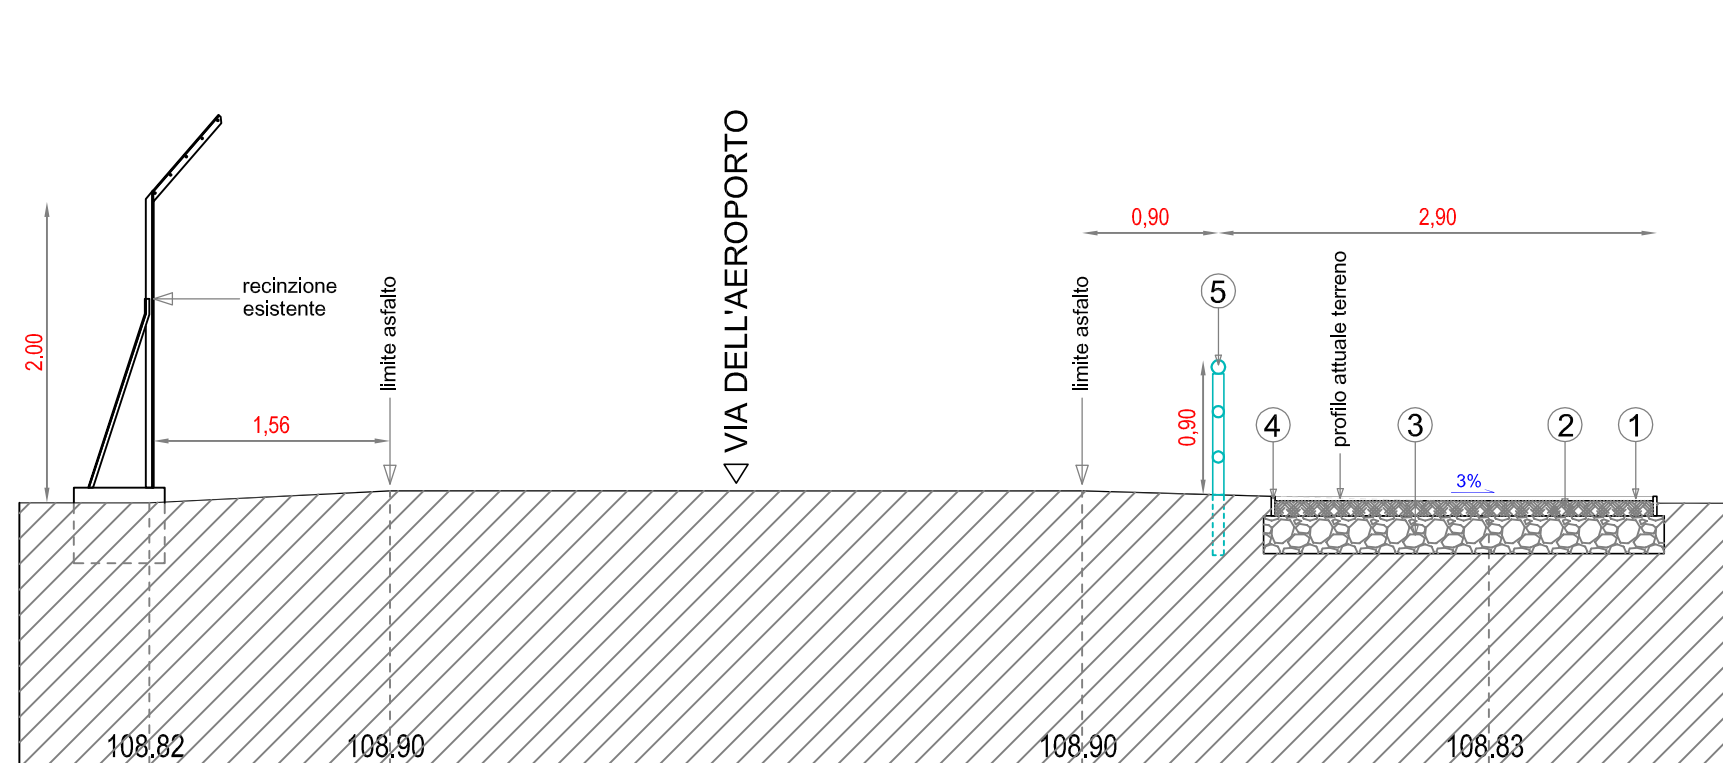

SCALA 1: 50

PLANIMETRIA GENERALE

SITUAZIONE DI PROGETTO SU STRALCIO AEROFOTOGRAMMETRIA

SCALA 1: 1000

