


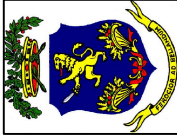

MINISTERO DELL'INTERNO
CONTRIBUTI 2021 PER INVESTIMENTI OPERE PUBBLICHE
DI MESSA IN SICUREZZA DEGLI EDIFICI E DEL TERRITORIO
art. 1 comma 139 e seguenti LEGGE 145/2018

COMUNE DI AQUINO
(Provincia di Frosinone)



PROGETTAZIONE DEFINITIVA ED ESECUTIVA
articolo 23, comma 7 e 8 del Decreto Legislativo 50/2016



**REALIZZAZIONE DELL'ITINERARIO
CICLOPEDONALE, RICREATIVO E CULTURALE
PISTA CICLABILE "TORRE SAN GREGORIO"**

elaborato

scala 1: 20

data: marzo 2022

STATO di PROGETTO:
DETTAGLI COSTRUTTIVI

tav. n.


A13

IL RESPONSABILE DELL'U.T.C.
Ing. Daniela CIOLFI

IL SINDACO
dott. Libero MAZZAROPPI

PROGETTAZIONE e D.L.:
arch. Peppino RISI
Via per la Stazione di Aquino, 167 -
03030 - CASTROCIELO (Fr)
collaboratore:
geom. Antonio RISI

PIANTA TIPO

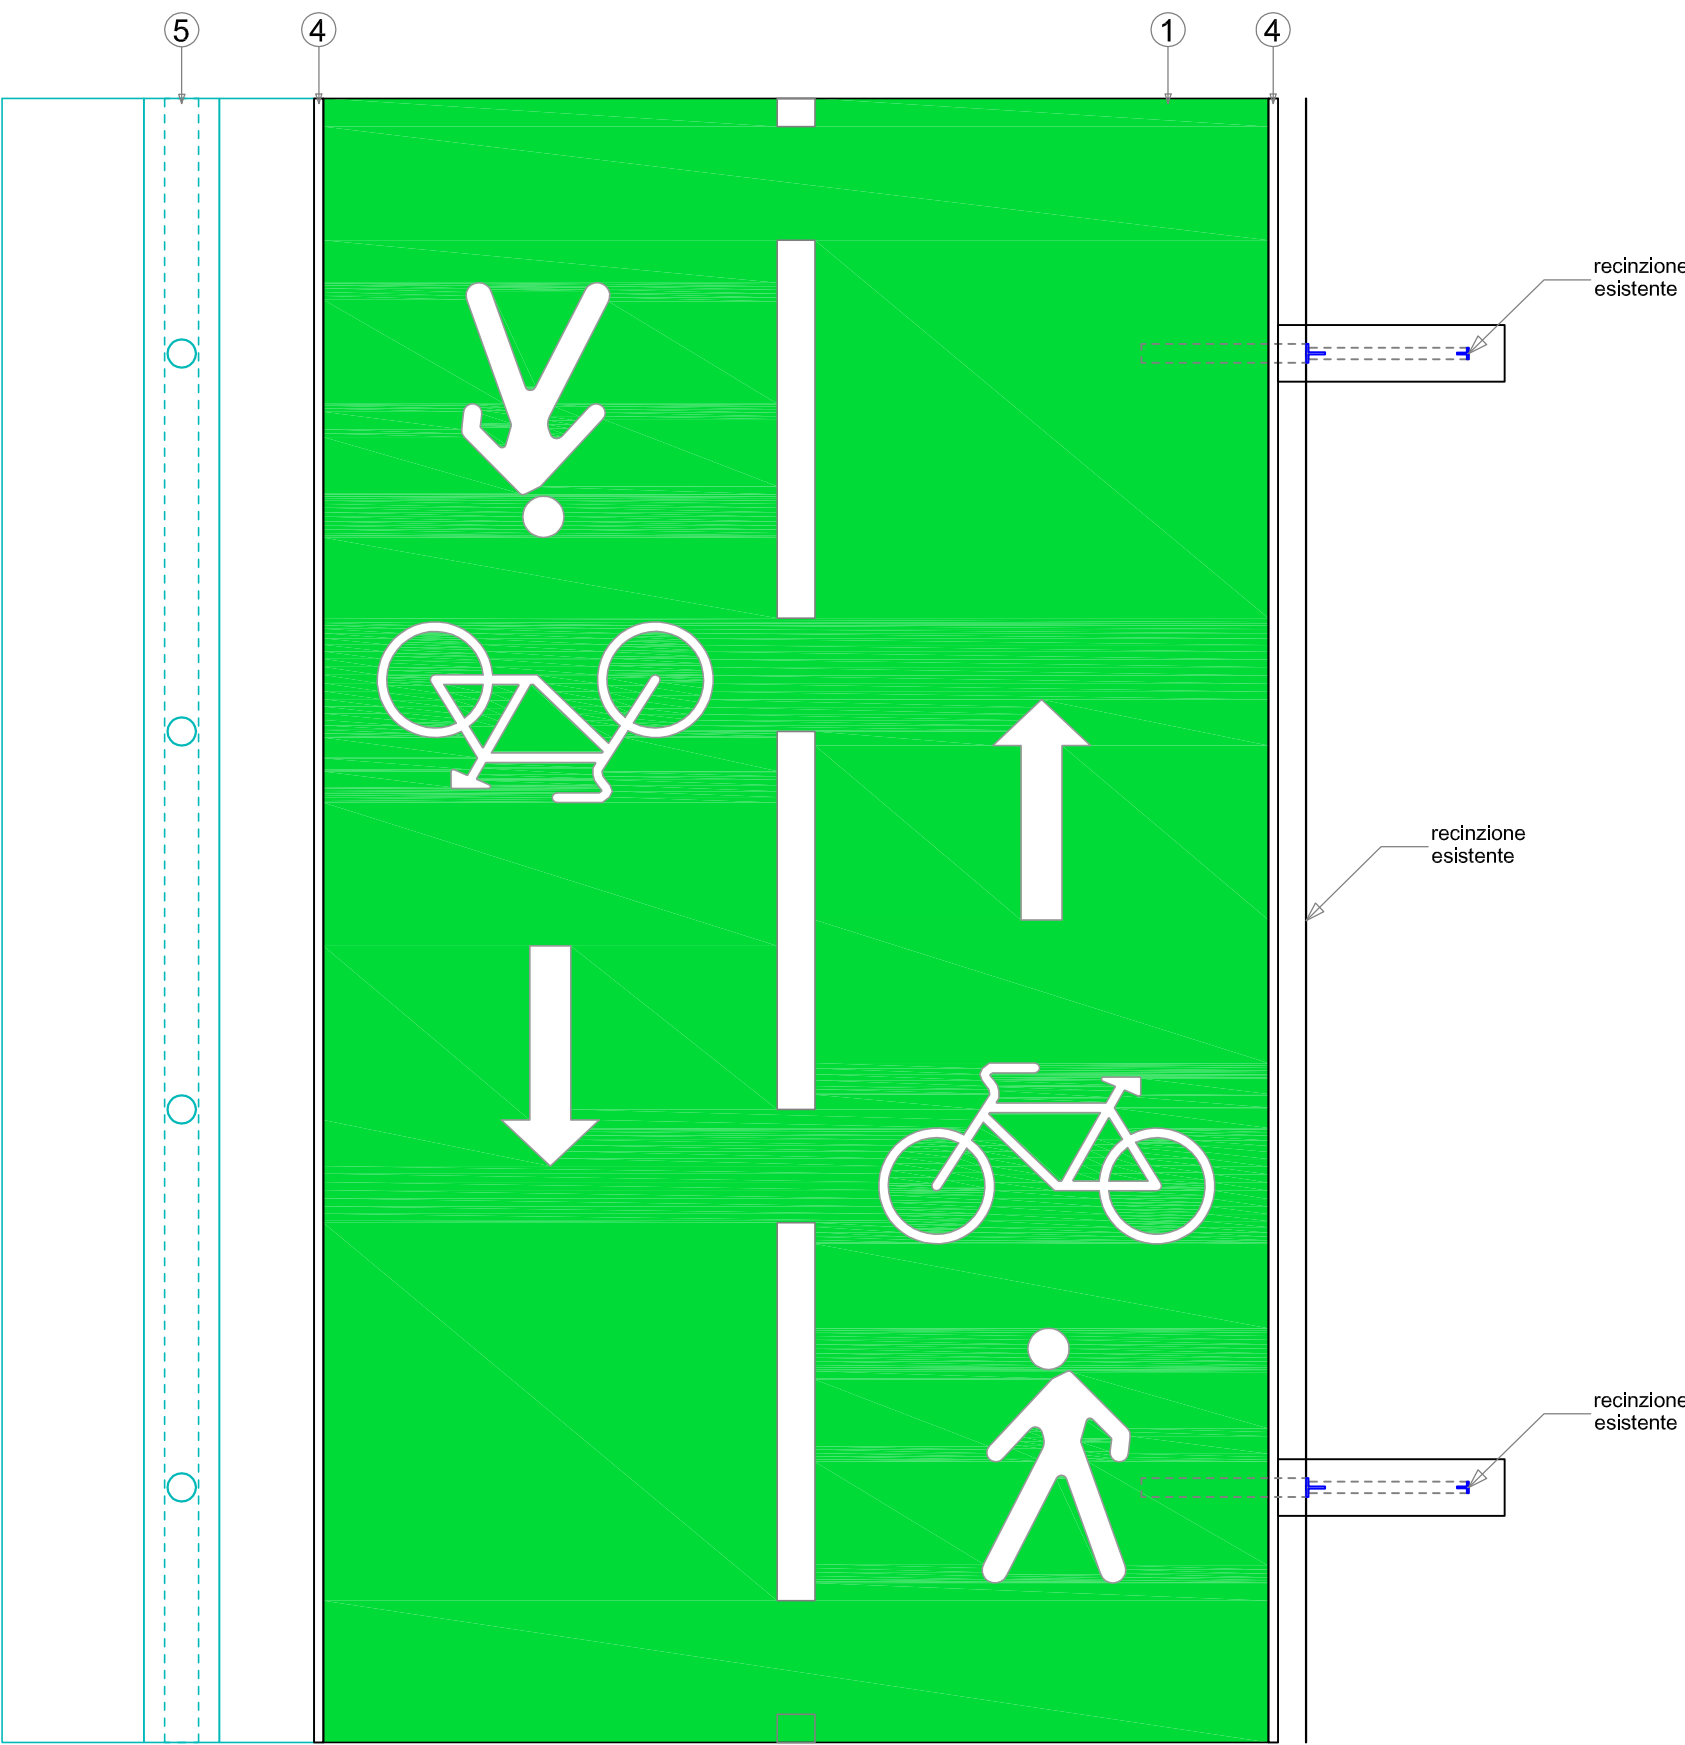


SCALA 1: 20

LEGENDA


- ① manto bituminoso colorato
- ② strato di base (binder)
- ③ fondazione stradale
- ④ casseforma
- ⑤ staccionata

SEZIONE TIPO (tratti D - F)

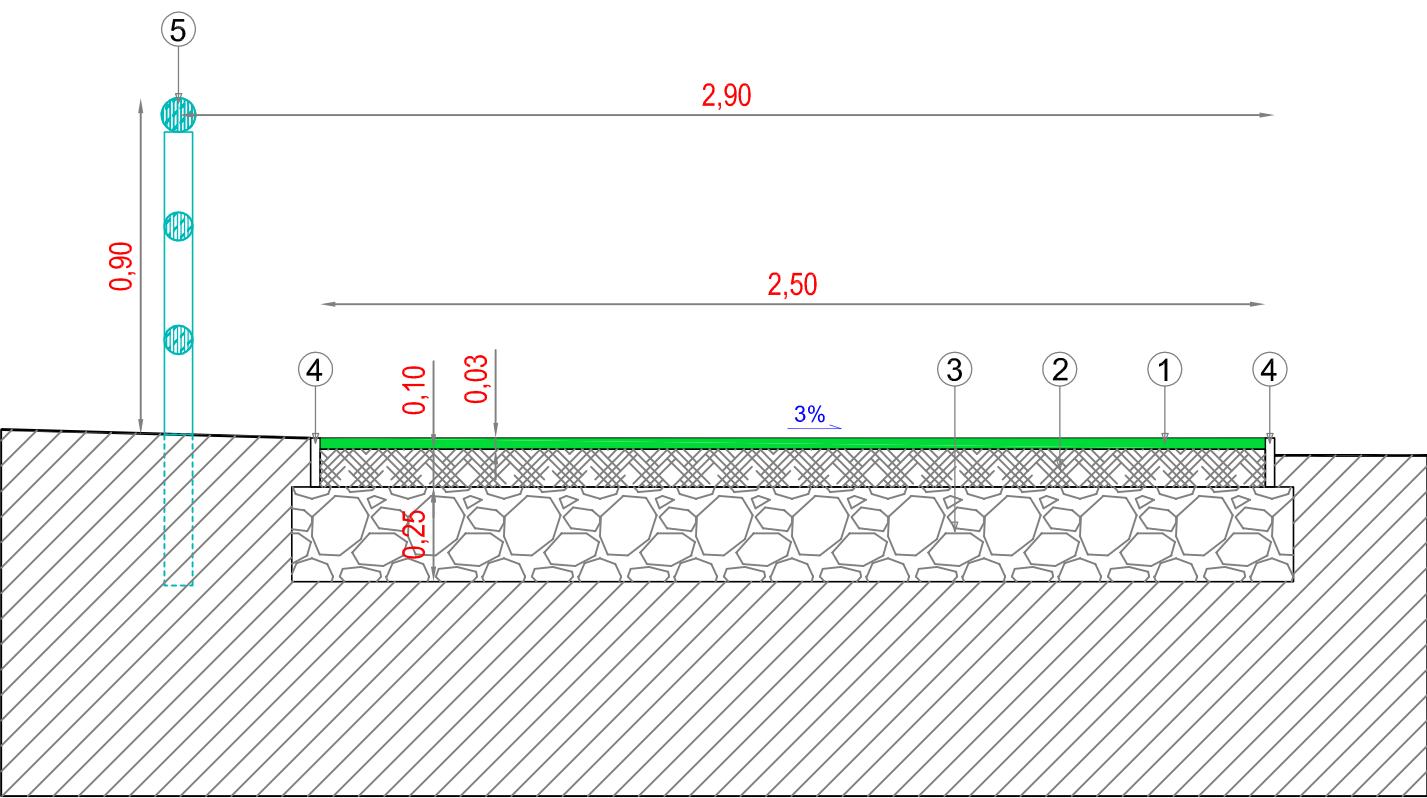

SCALA 1: 20

SEZIONE TIPO (altri tratti)

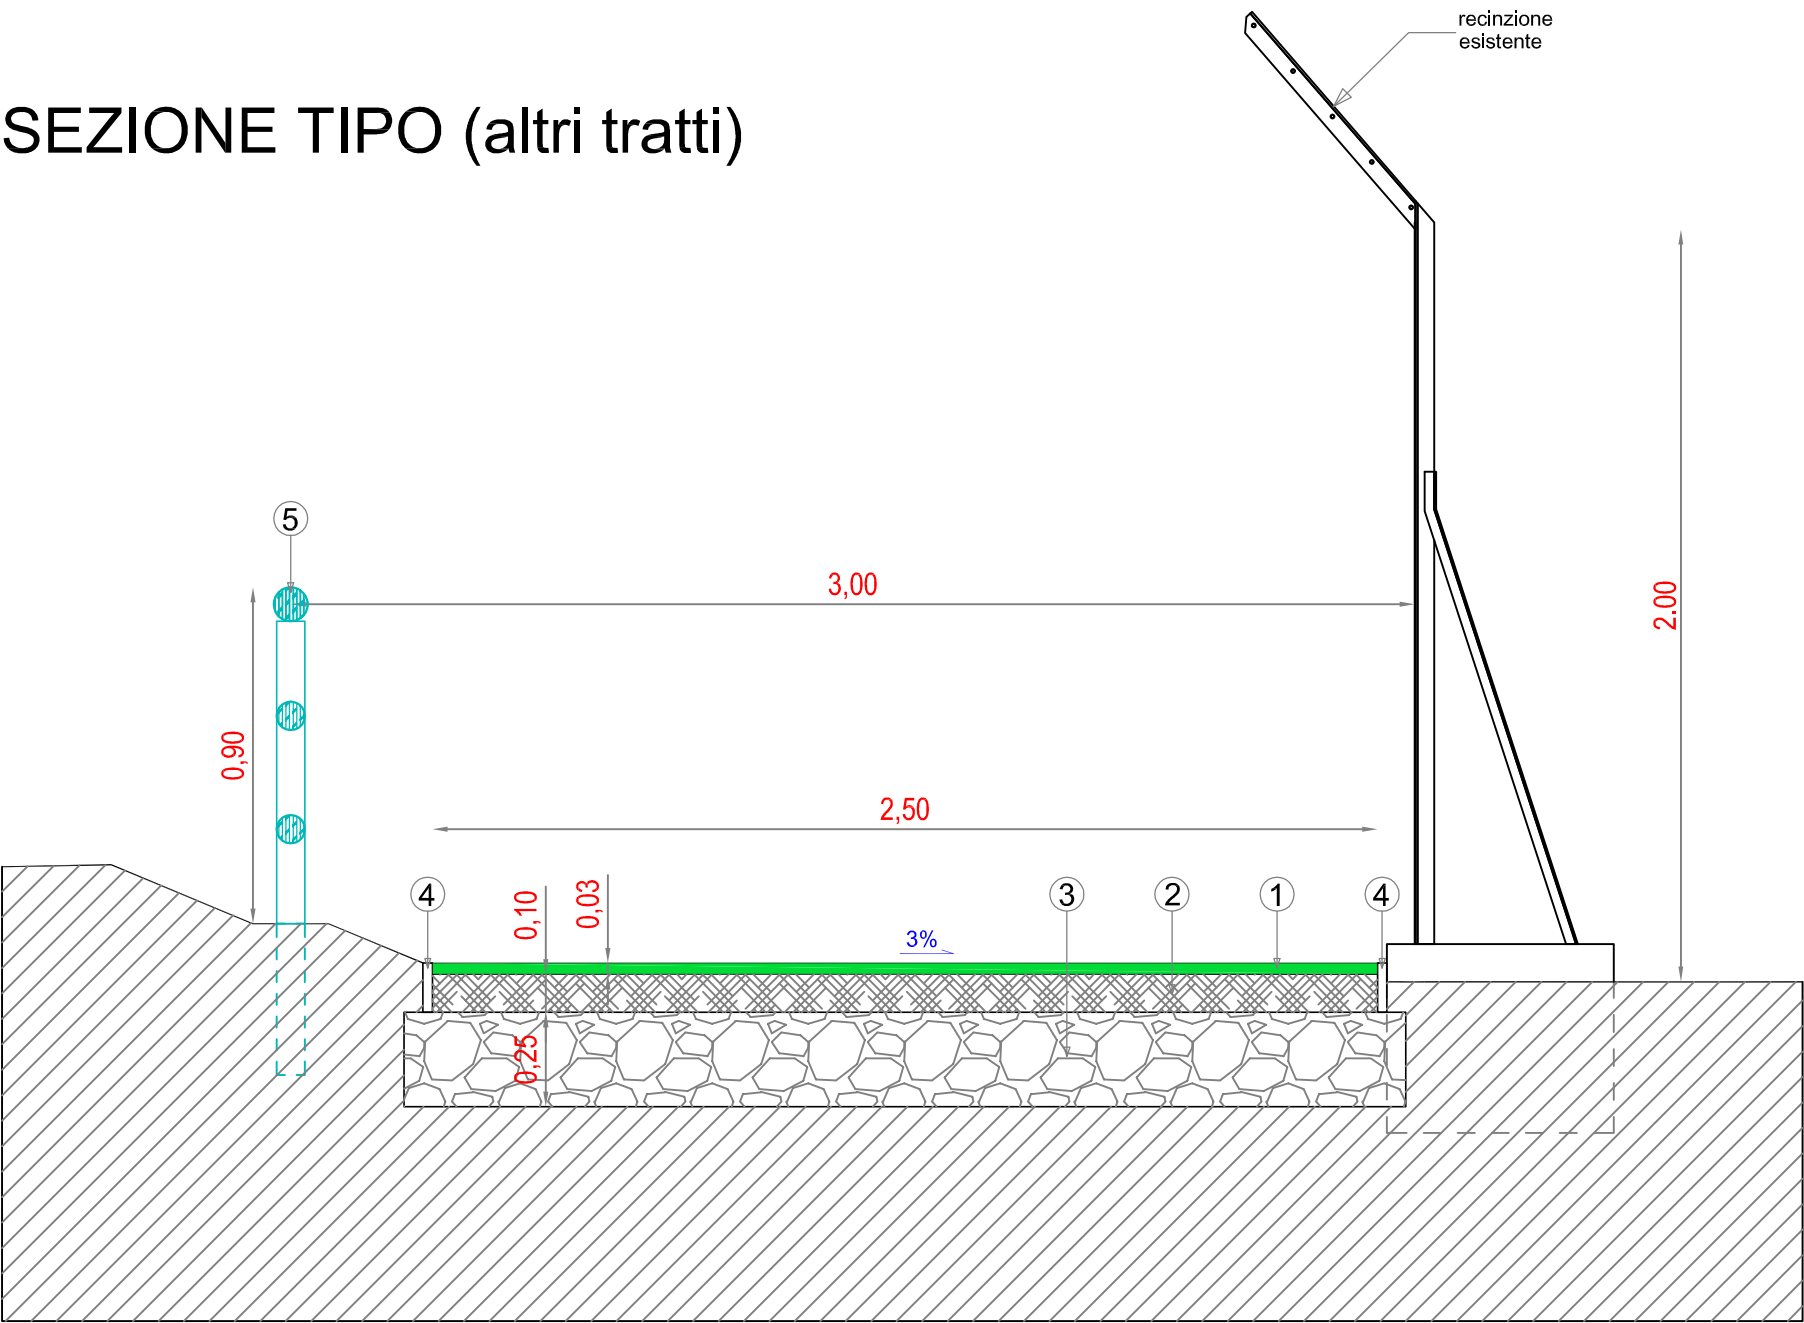

SCALA 1: 20