

**COMUNE DI ALLUMIERE
E COMUNE DI TOLFA**
CITTÀ METROPOLITANA DI
ROMA CAPITALE

**PROGETTO DI REALIZZAZIONE ISOLA
ECOLOGICA INTERCOMUNALE TRA
I COMUNI DI ALLUMIERE E TOLFA
SITO NEL COMUNE DI TOLFA IN
LOCALITÀ SBROCCATI**

PROGETTO ESECUTIVO

ELABORATO: **PLANIMETRIA GENERALE MAGAZZINO DEPOSITO
MACCHINARI E ATTREZZI EPIANTATI**

REDAZIONE: **ING. EMANUELE MENCIBELLI**


PROGETTISTA: **ING. MARCO SCARABINI**

COLLABORATORE:

DATA: settembre 2021

NOV. 13

LEGENDA	
	ARMADIO IN MATERIALE POLIESTERE IP. PER QUADRO GENERALE
	SISTEMA ACCOGLI IN PAV. ACCIAIO DA 30.000 LITRI
LEGENDA PIANTE	

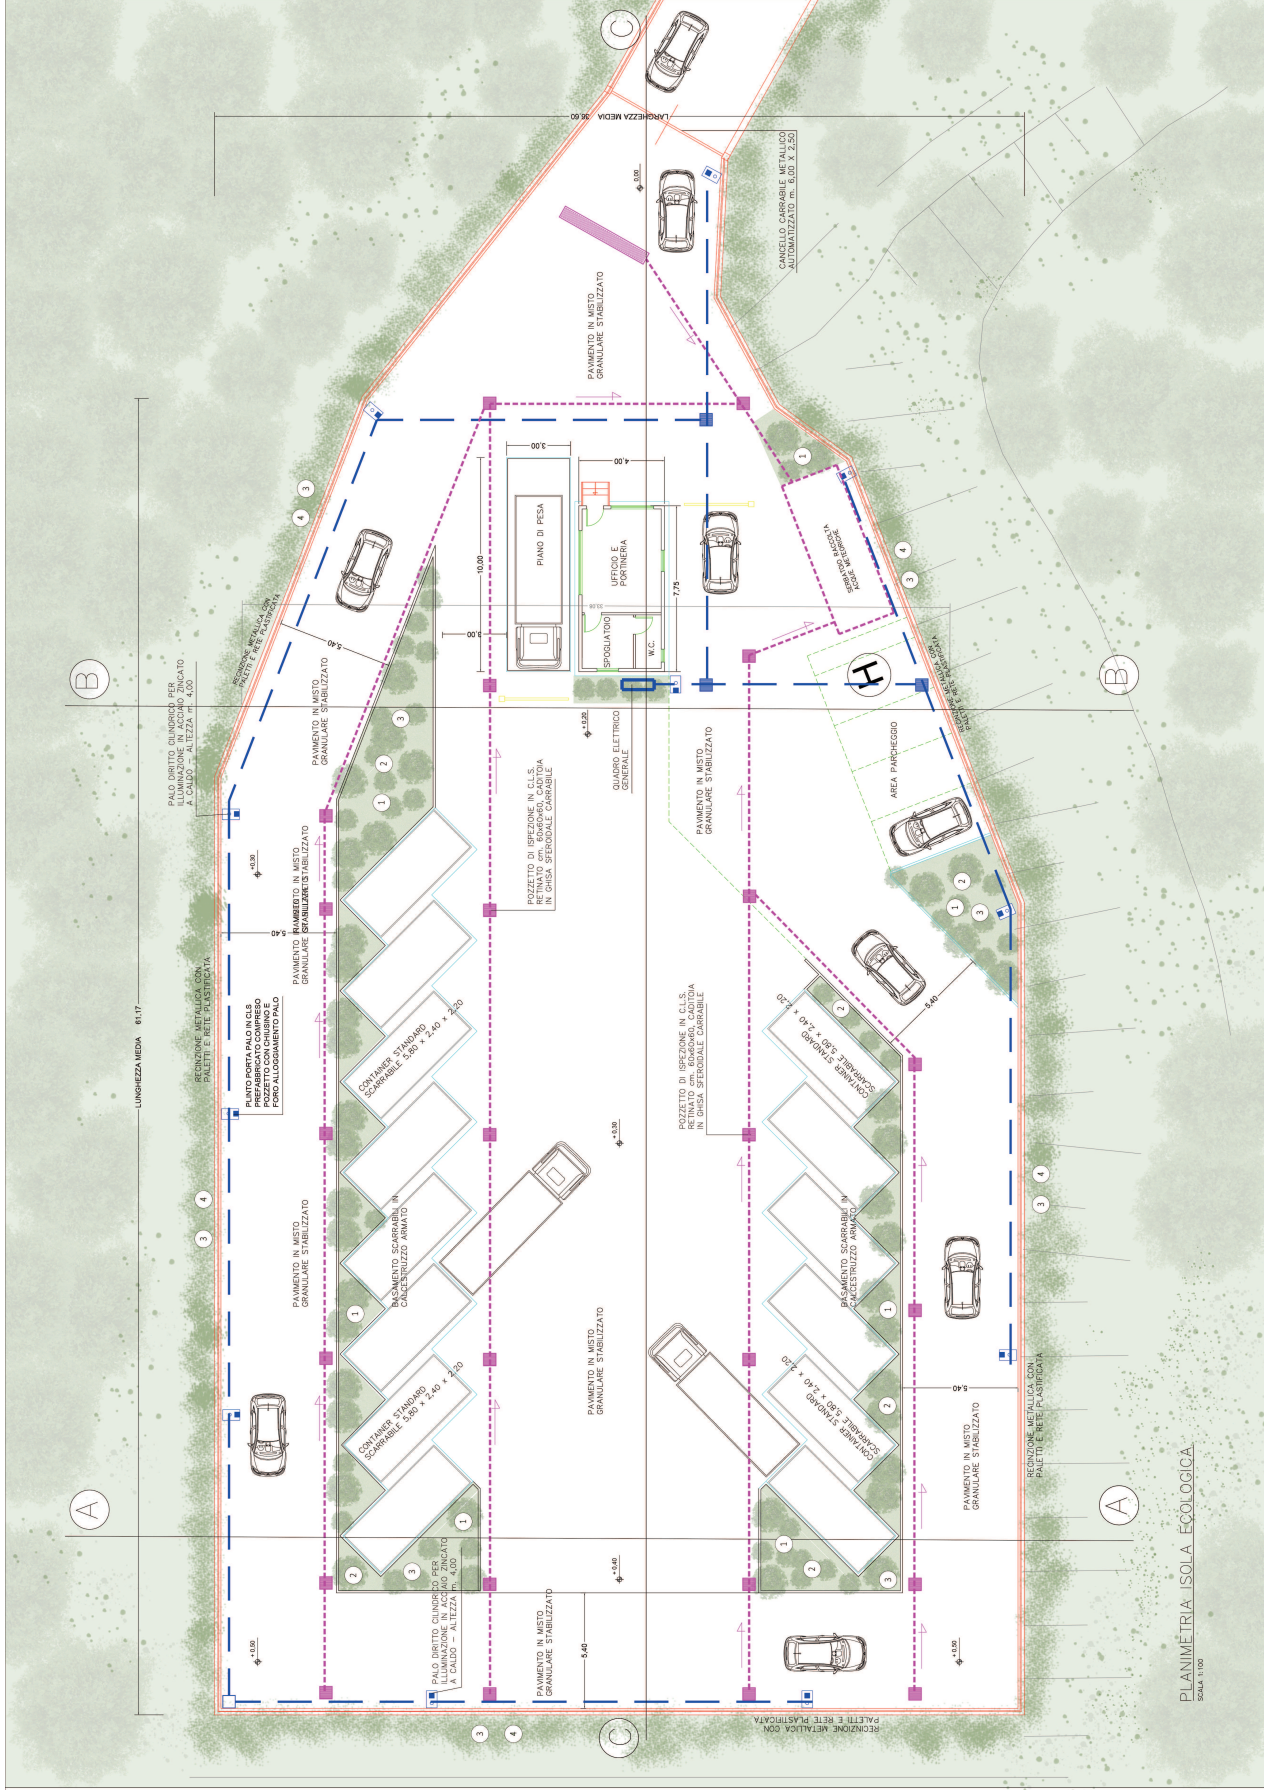

PLANIMETRIA ISOLA ECOLOGICA
SCALA 1:100