


LEGENDA SIMBOLI	
	CANALE IN LAMIERA DI ACCIAIO ZINCATO MANDATA ARIA
	CANALE IN LAMIERA DI ACCIAIO ZINCATO RIPRESA ARIA
	CANALE FLESSIBILE MANDATA ARIA
	DIFFUSORE MANDATA ARIA A MICROUGELLI CON PLENUM POSTERIORE E ATTACCHI DN125 COMPLETO DI SERRANDA DI REGOLAZIONE
	FRONTALE CON SCHERMO FORELLINATO ESTETICO
	DIFFUSORE CIRCOLARE MANDATA ARIA
	VALVOLA DI VENTILAZIONE ARIA
	BOCCHETTA DI RIPRESA ARIA
	GRIGLIA DI ESPULSIONE ARIA
	SERRANDA TAGLIAFUOCO

<i>LEGENDA CODICI</i>	
BR1	BOCCHETTA DI RIPRESA ARIA Dim. 300x300 mm
BR2	BOCCHETTA DI RIPRESA ARIA Dim. 500x300 mm
DL	DIFFUSORE MANDATA ARIA Dim. 940x176 mm
DL2	DIFFUSORE A MICROGETTI AD ALTA INDUZIONE CON PANNELLO FORELLINO - 300 m ² /h
DE	DIFFUSORE ESTETICO
V1	VALVOLA DI VENTILAZIONE DN 100 mm
V2	VALVOLA DI VENTILAZIONE DN 150 mm
GT	GRIGLIA DI TRANSITO
GT TF	GRIGLIA DI TRANSITO TAGLIAFUOCO Dim. 500x200 mm

NOTA PER SCARICO CONDENZA SISTEMA AD ESPANSIONE DIRETTA:
TUTTE LE UNITA' AD ESPANSIONE DIRETTA (INTERNE ED ESTERNE) SARANNO PROVVIDE DI SISTEMA DI SCARICO CONDENZA COSTITUITO DA TUBAZIONE IN PVC SPIRALATO ESTERNAMENTE E LISCIO INTERNAMENTE Ø 32. LA TUBAZIONE, A PARTIRE DALL'UNITA', RAGGIUNGERA', PREVIA SIFONATURA, IL PUNTO DI SCARICO NEI WC/LOCALE TECNICO.

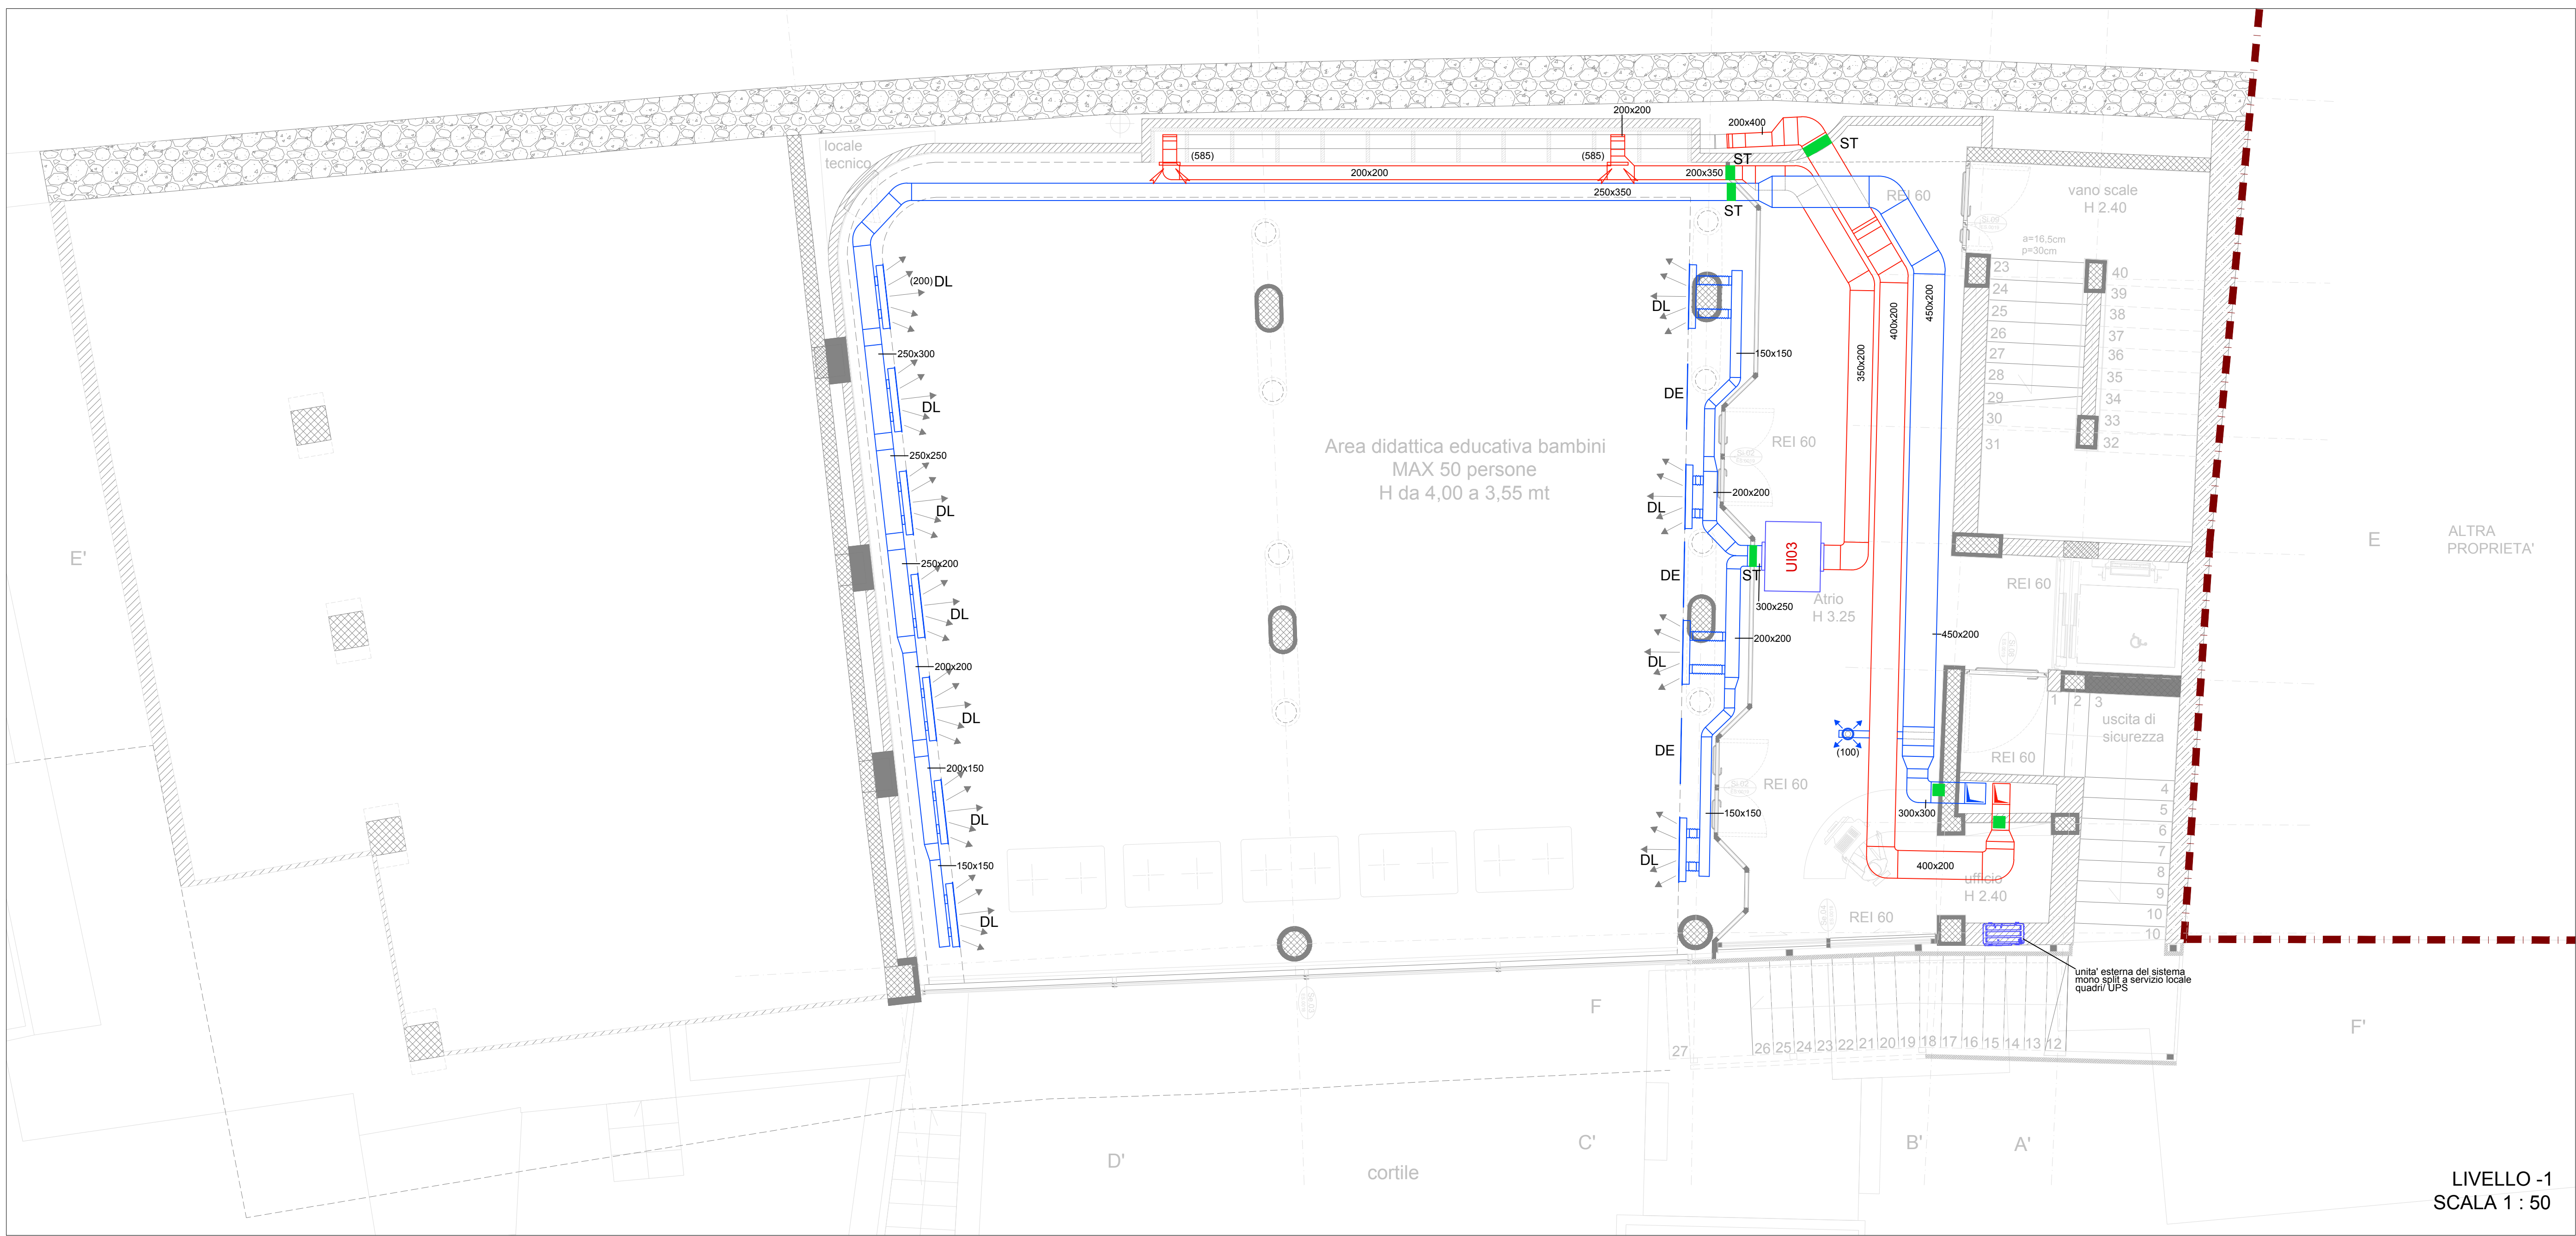

COMUNE DI CAPRI
PIAZZA MARTIRI D'UNGHERIA



RIQUALIFICAZIONE ARCHITETTONICA DELL'EX MERCATINO COMUNALE CON NUOVA DESTINAZIONE D'USO A CENTRO POLIFUNZIONALE

PROGETTO DI LIVELLO ESECUTIVO

11

IMPIANTI MECCANICI

2 - LIVELLO -1 DISTRIBUZIONE AEREA E POSIZIONAMENTO APPARECCHIATURE

DATA : maggio 2017

PROGETTISTI:

Arch. Claudio Oscar Stabile

COLLABORATORI

Arch. Riccardo Teo

Arch. Maria Stabile

SCALA : 1 : 50

*ITACA*ssociati S.r.l.

STUDIO DI ARCHITETTURA CLAUDIO STABILE & PARTNERS

TEL. +39 081 837 6583

VIA LONGANO 1

INFO@CLAUDIOSTABILE.COM

WWW.CLAUDIOSTABILE.COM