

COMUNE DI CAPRI

PIAZZA MARTIRI D'UNGHERIA



RIQUALIFICAZIONE ARCHITETTONICA DELL'EX MERCATINO COMUNALE CON NUOVA DESTINAZIONE D'USO A CENTRO POLIFUNZIONALE

PROGETTO DI LIVELLO ESECUTIVO

P.E.S.A.09 | Sezione DD'

1° LOTTO FUNZIONALE DEI LAVORI

DATA : dicembre 2017

PROGETTISTI:

Arch. Claudio Oscar Stabile

COLLABORATORI:
Arch. Riccardo Teo
Arch. Edoardo Montella

SCALA : 1:50

STUDIO DI ARCHITETTURA CLAUDIO STABILE & PARTNERS

TEL. +39 081 837 6583 VIA LONGANO 8

VIA LONCANO 3
TEL. 081 657 0555
ISOLA DI CAPRI
WWW.CLAUDIOSTABILE.COM

LEGENDA INTERVENTI


- ① vano scala esistente da recuperare - vedi tav. 13
 - ② inserimento di nuova piattaforma elevatrice (fornitura esclusa dall'appalto)
 - ③ inserimento nuova scala esterna di sicurezza - vedi tav.11
 - ④ inserimento di invetriata interna Rei 60 - vedi tav.18
 - ⑤ inserimento di invetriata esterna Rei 60 - vedi tav. 18
 - ⑥ nuova zona servizi - vedi tav.14
 - ⑦ interventi sugli orizzontamenti - vedi tav.20
 - ⑧ inserimento pannellatura esterna - vedi tav.25
 - ⑨ nuove aperture - vedi tav. P.ES. S.01\05
 - ⑩ bonifica umidità - vedi tav 20

LEGENDA MURATURE E STRUTTURE


-  struttura latero cementizia
 -  struttura in cemento armato
 -  muratura in pietra a spacco: elementi pseudo
rettangolari ecuneiformi non organizzati
 -  murature in tufo con elementi lavorati
 -  muratura non portante
 -  struttura in cemento armato rinforzata

LEGENDA MATERIALI

- Ⓐ rivestimento esterno frangisole, autoportante - vedi tav. 24
 - Ⓑ pavimento in gres-ceramico antibatterico col. grigio semilucido
vedi tav. 22/23
 - Ⓒ rivestimento fonoassorbente - controsoffitto e pareti - vedi tav. 24/26
 - Ⓕ rivestimento in gres ceramico antibatterico col. bianco - vedi tav. 24/26
 - Ⓗ rivestimento fonoassorbente area musicale - vedi tav. 24/26
 - Ⓘ pareti-intonaco-pittura traspirante - vedi tav. 24/26

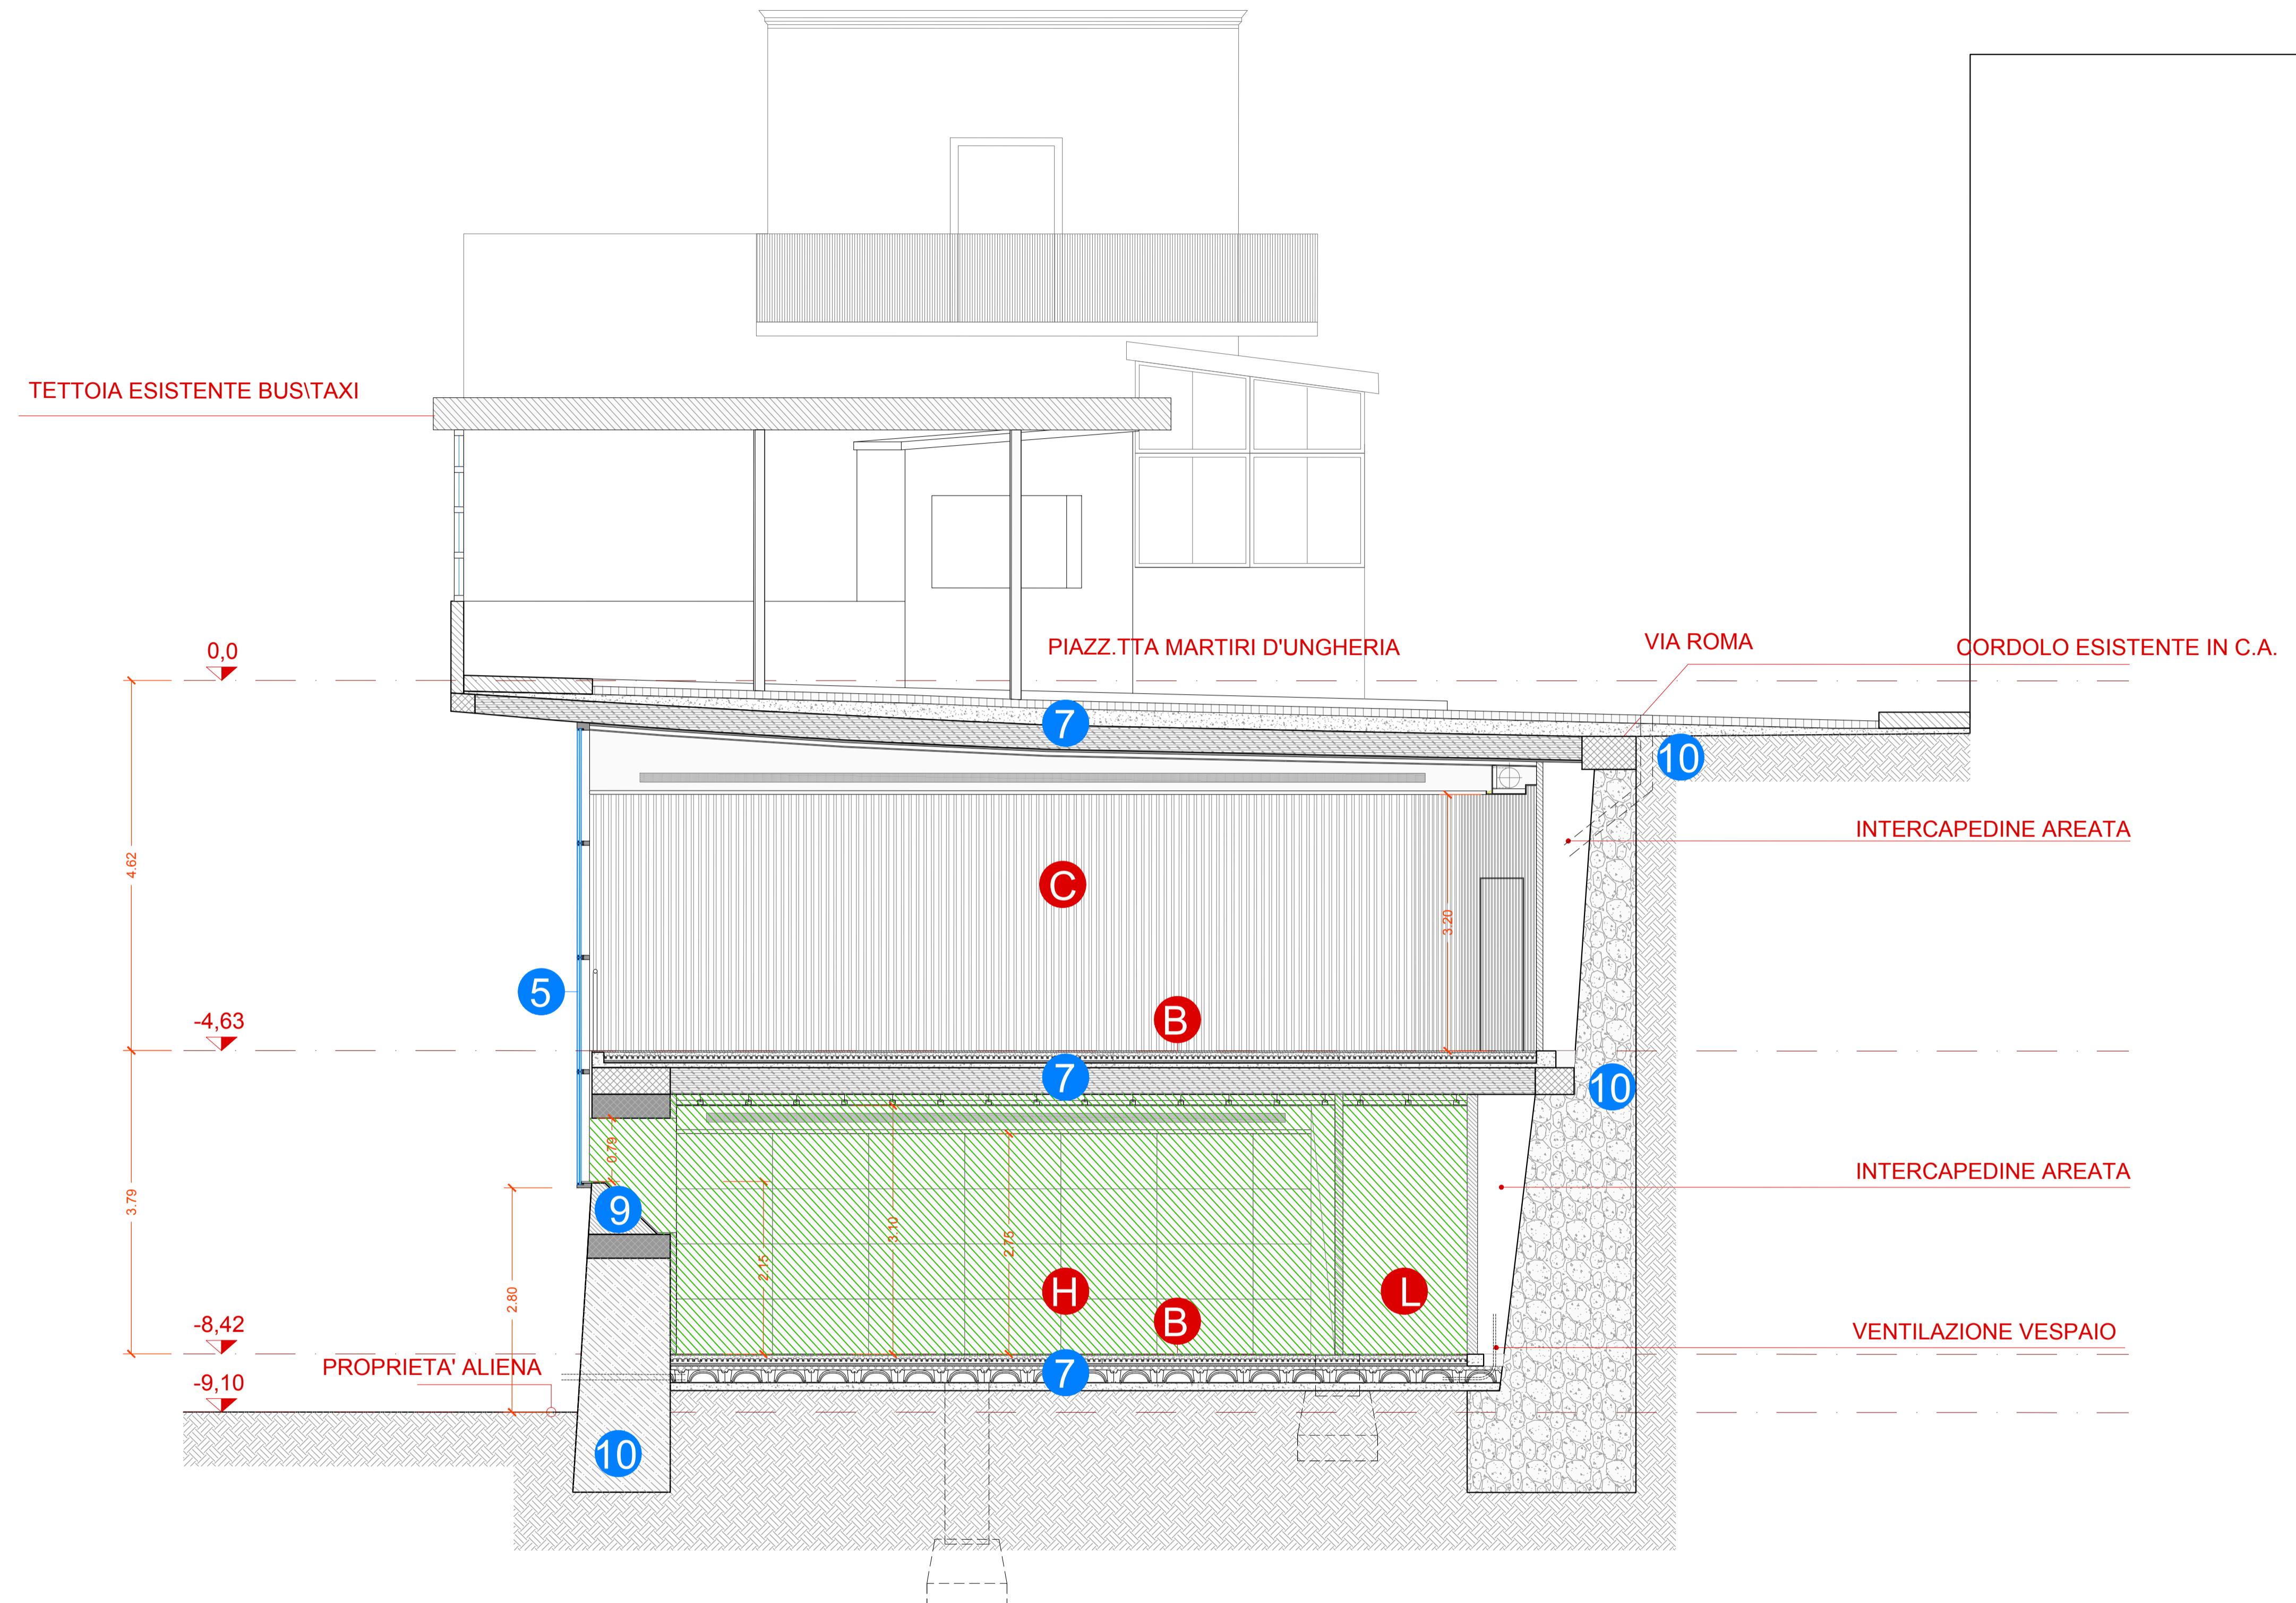

KEYPLA

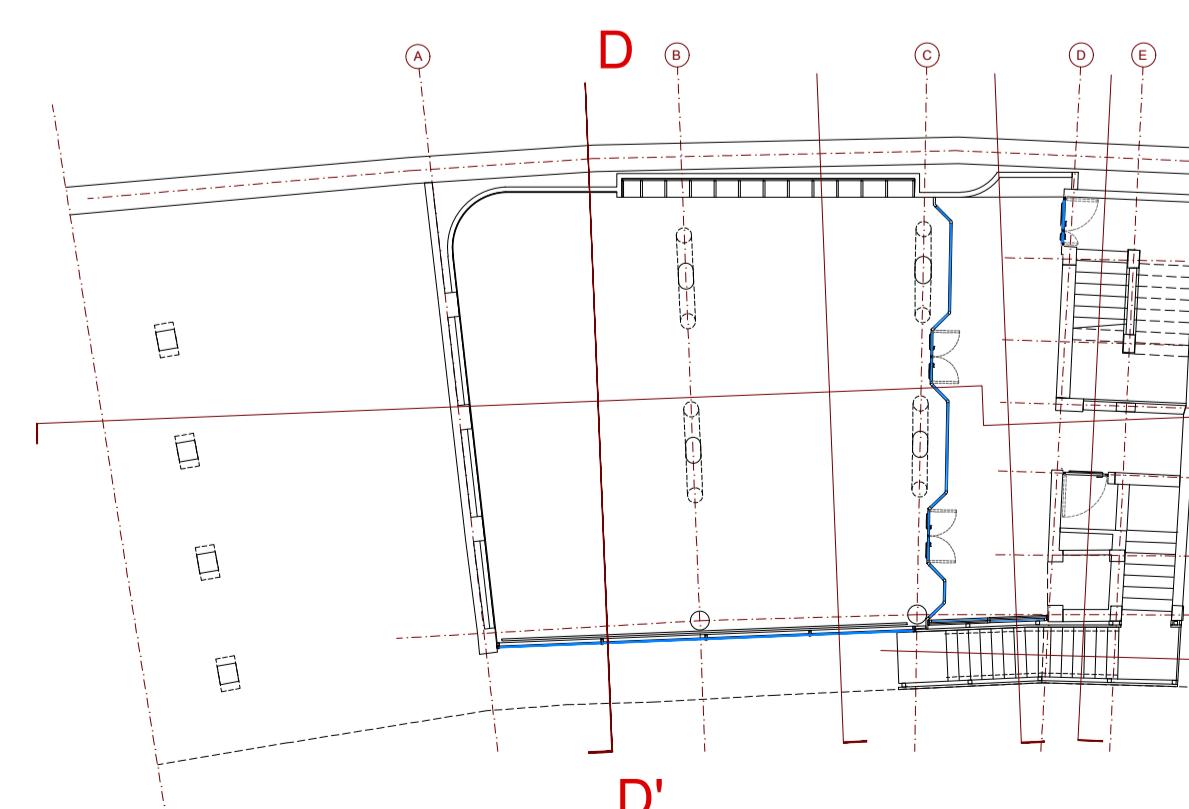

11

ZONA IN CUI SONO PREVISTE

- TUTTE LE OPERE STRUTTURALI
 - TUTTE LE OPERE DI RISANAMENTO
 - TUTTI GLI IMPIANTI MECCANICI
 - TUTTI GLI IMPIANTI ELETTRICI CON ESCLUSIONE DEI TERMINALI I

NON SONO PREVISTE TUTTE LE FINITURE INTERNE