



RIQUALIFICAZIONE ARCHITETTONICA DELL'EX MERCATINO COMUNALE
CON NUOVA DESTINAZIONE D'USO A CENTRO POLIFUNZIONALE

PROGETTO DI LIVELLO ESECUTIVO

P.E.S.A.12

Prospetto Nord

1° LOTTO FUNZIONALE DEI LAVORI

DATA: dicembre 2017

PROGETTISTI:

Arch. Claudio Oscar Stabile

COLLABORATORI:

Arch. Riccardo Teo
Arch. Edoardo Montella
Arch. Maria Stabile

SCALA: 1:50

STUDIO DI ARCHITETTURA CLAUDIO STABILE & PARTNERS

TEL. +39 081 837 6583

VIA LONGANO 8
ISOLA DI CAPRI

INFO@CLAUDIOSTABILE.COM
WWW.CLAUDIOSTABILE.COM

LEGENDA INTERVENTI

- ① vano scala esistente da recuperare - vedi tav. 13
- ② inserimento di nuova piattaforma elevatrice (fornitura esclusa dall'appalto)
- ③ inserimento nuova scala esterna di sicurezza - vedi tav.11
- ④ inserimento di invertrita interna Rei 60 - vedi tav.18
- ⑤ inserimento di invertrita esterna Rei 60 - vedi tav. 18
- ⑥ nuova zona servizi - vedi tav.14
- ⑦ interventi sugli orizzontamenti - vedi tav.20
- ⑧ inserimento pannellatura esterna - vedi tav.25
- ⑨ nuove aperture - vedi tav. P.E.S. S.01\05
- ⑩ bonifica umidità - vedi tav.20

LEGENDA MATERIALI


- (A) rivestimento esterno frangisole, autoportante - vedi tav. 24
- (B) pavimento in gres-ceramico antibatterico col. grigio semilucido vedi tav. 22/23
- (C) rivestimento fonoassorbente - controsoffitto e pareti - vedi tav. 24/26
- (F) rivestimento in gres ceramico antibatterico col. bianco - vedi tav.24/26
- (H) rivestimento fonoassorbente area musicale - vedi tav. 24/26
- (L) pareti-intonaco-pittura traspirante - vedi tav. 26

N.B.

ZONA IN CUI SONO PREVISTE:

- TUTTE LE OPERE STRUTTURALI
- TUTTE LE OPERE DI RISANAMENTO
- TUTTI GLI IMPIANTI MECCANICI
- TUTTI GLI IMPIANTI ELETTRICI CON ESCLUSIONE DEI TERMINALI

NON SONO PREVISTE TUTTE LE FINITURE INTERNE

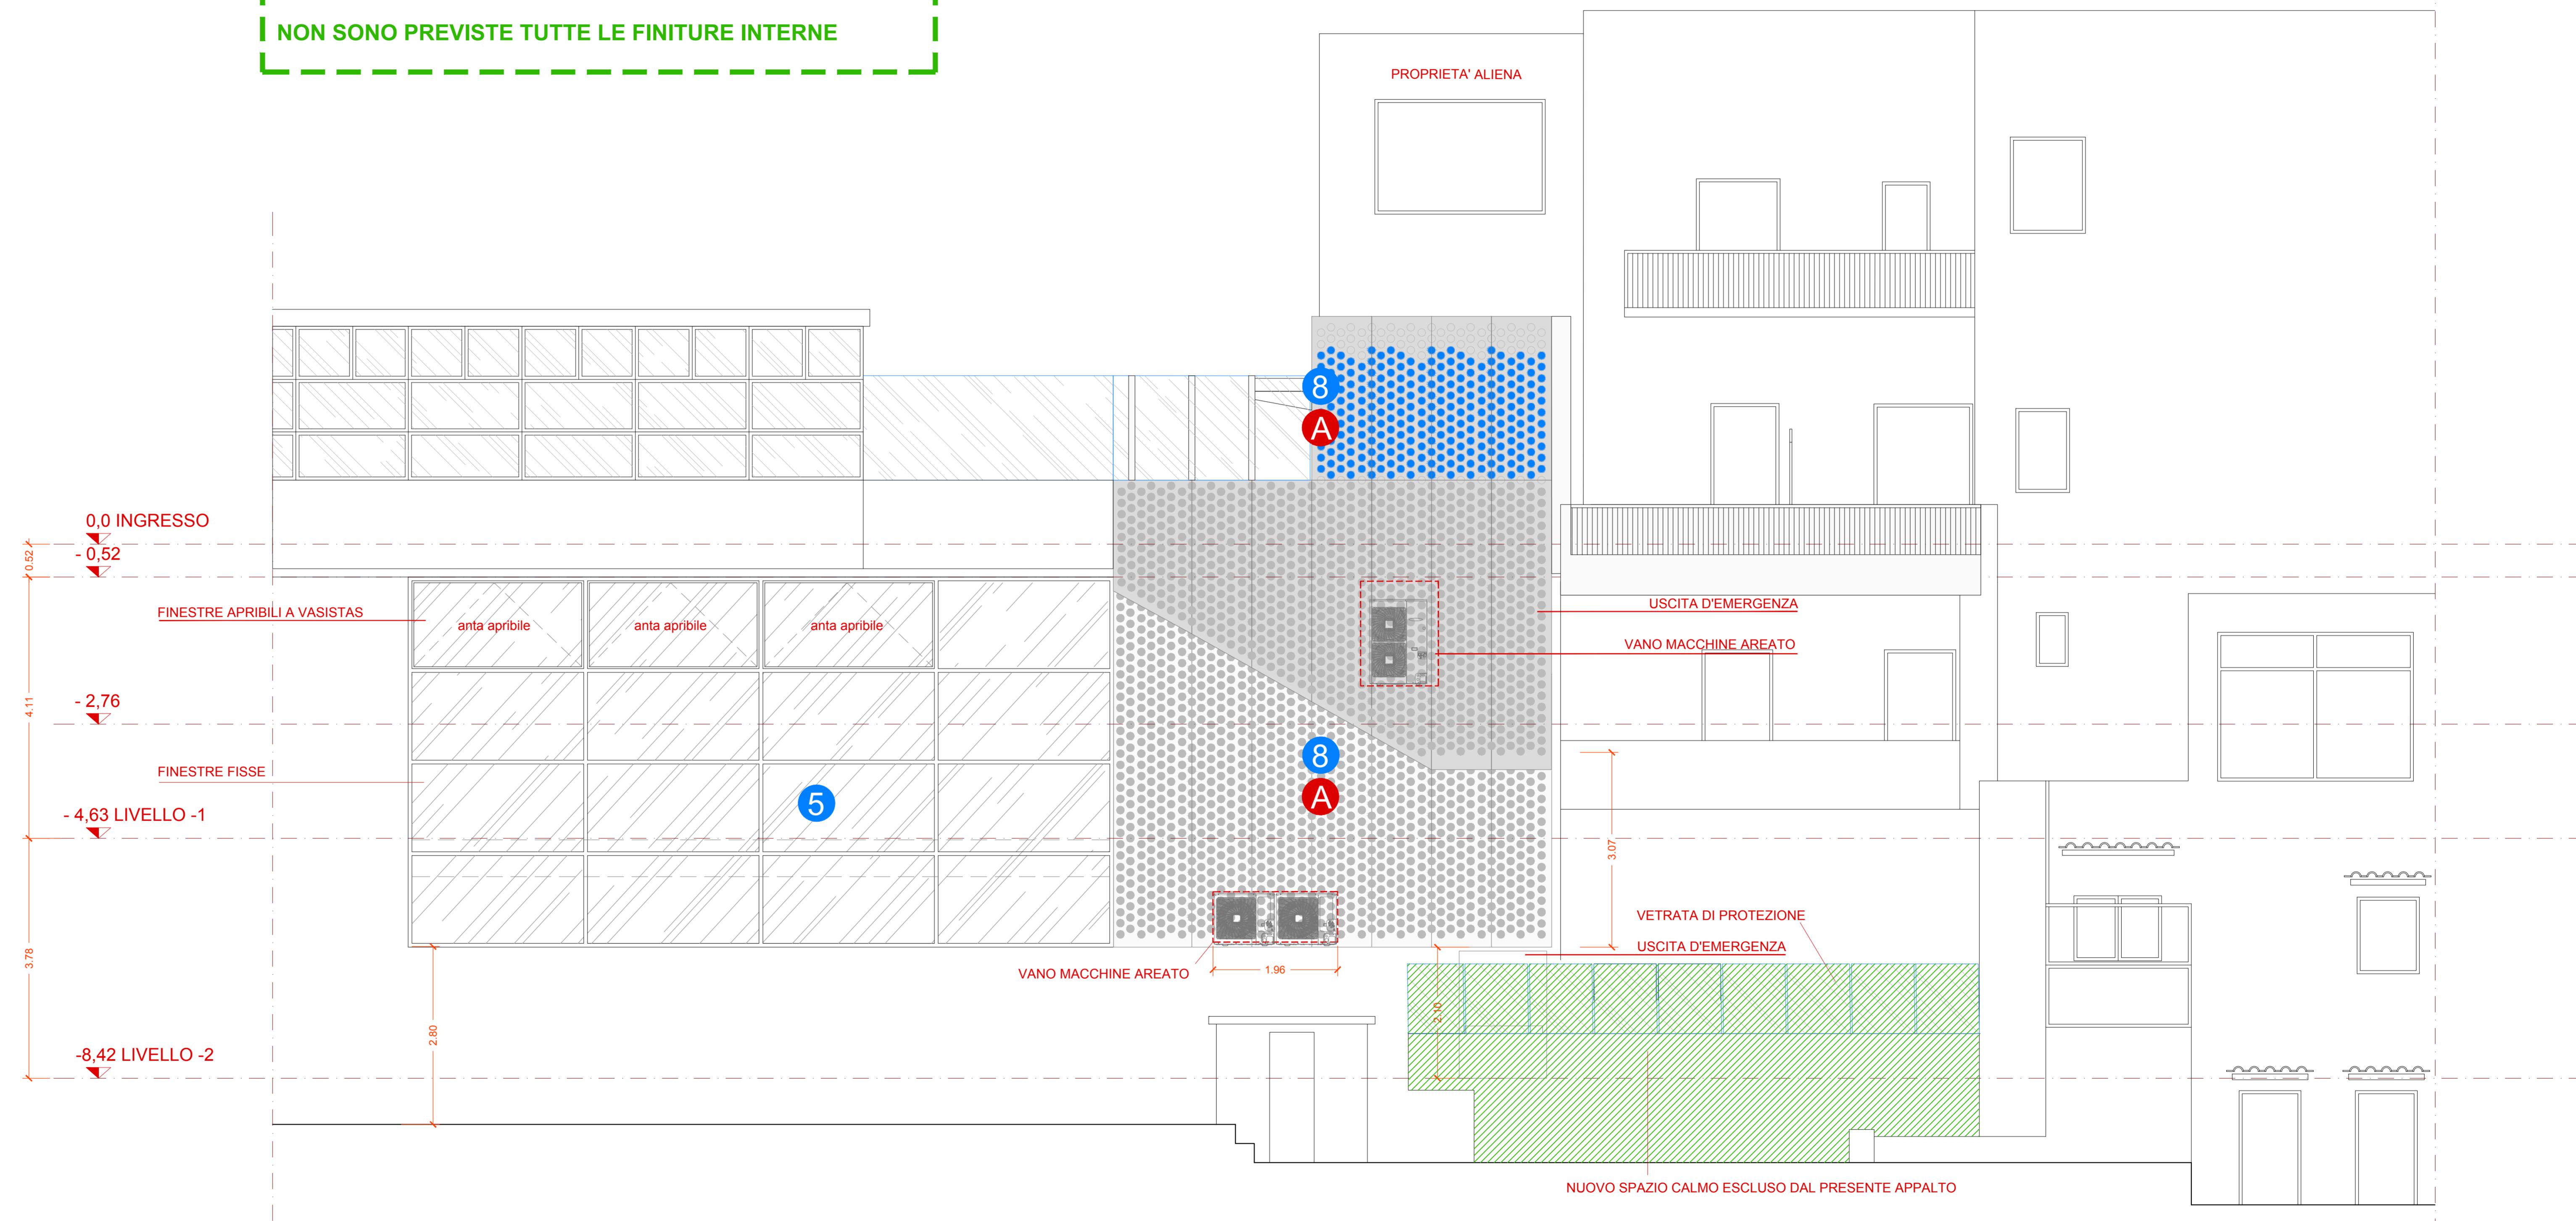

prospetto nord