

COMUNE DI CAPRI
PIAZZA MARTIRI D'UNGHERIA



RIQUALIFICAZIONE ARCHITETTONICA DELL'EX MERCATINO COMUNALE
CON NUOVA DESTINAZIONE D'USO A CENTRO POLIFUNZIONALE


PROGETTO DI LIVELLO ESECUTIVO
P.E.S.A. 13 Dettagli scala interna

1° LOTTO FUNZIONALE DEI LAVORI

DATA : dicembre 2017
PROGETTISTI:
Arch. Claudio Oscar Stabile
COLLABORATORI:
Arch. Riccardo Teo
Arch. Edoardo Montella
Arch. Maria Stabile


STUDIO DI ARCHITETTURA CLAUDIO STABILE & PARTNERS
TEL. +39 081 837 6583 VIA LONGANO 8 ISOLA DI CAPRI INFO@CLAUDIOSTABILE.COM
WWW.CLAUDIOSTABILE.COM

SEZIONE AA'_DETTAGLIO RAMPA 1:10

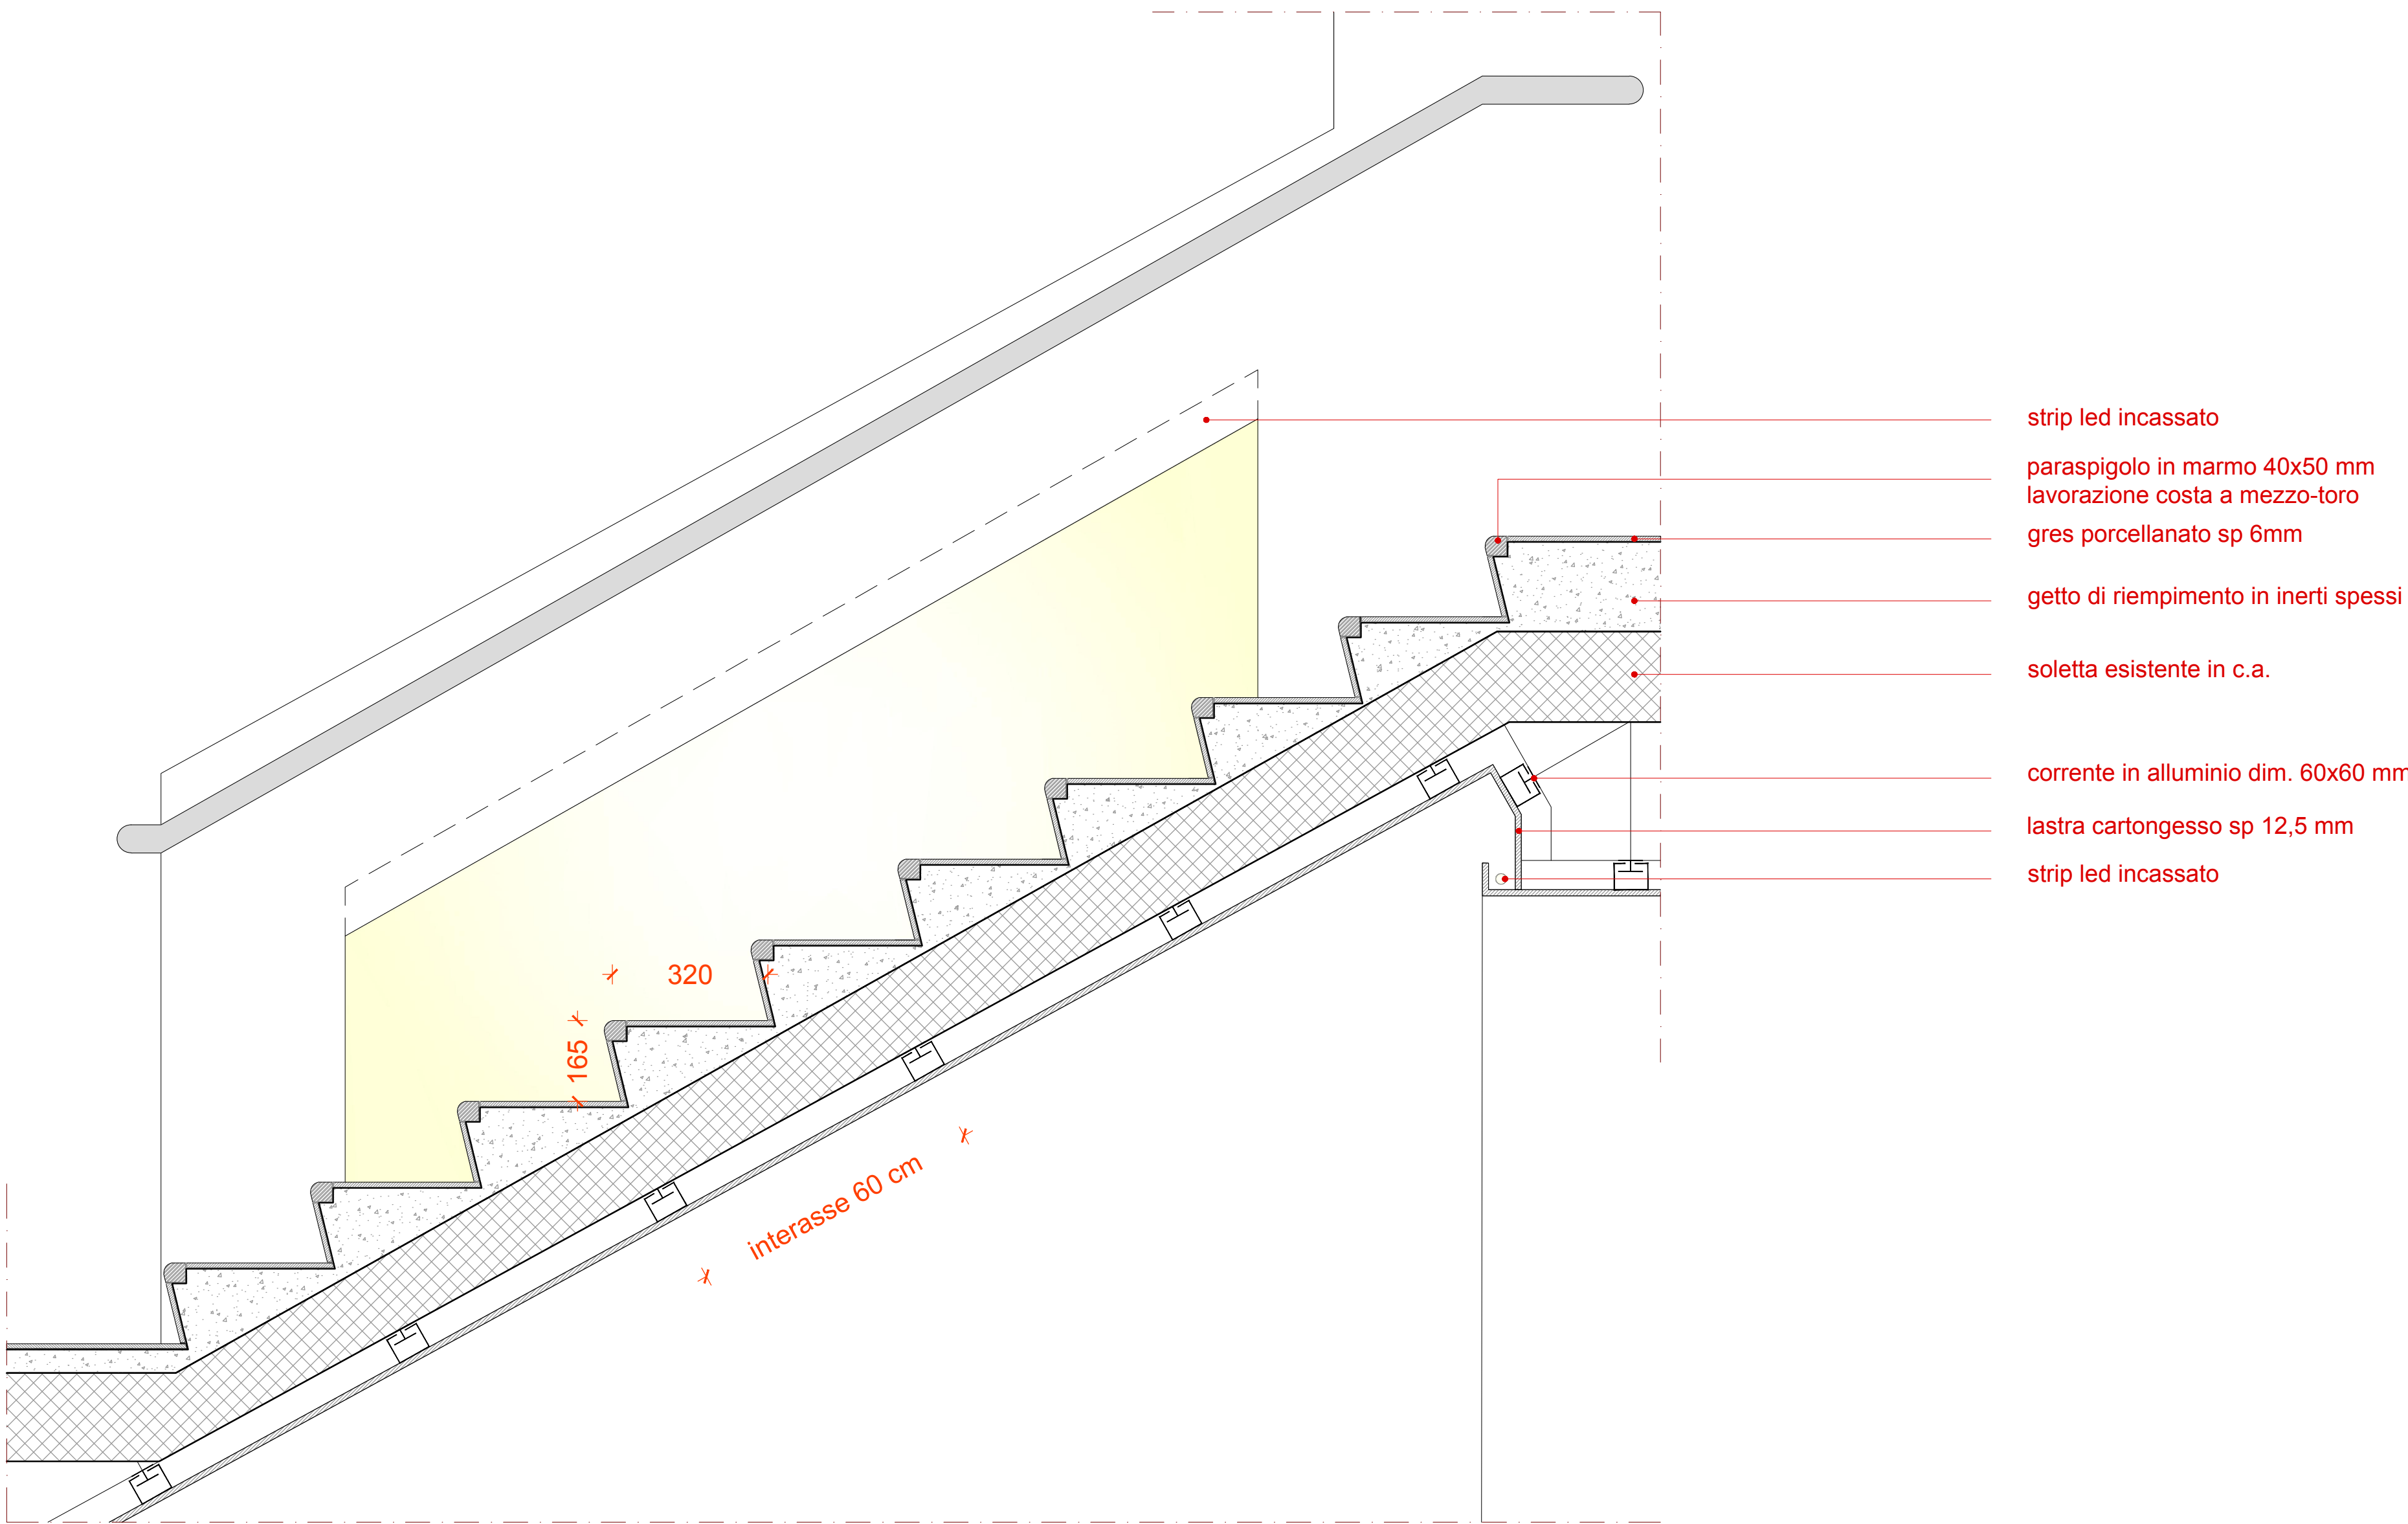

- strip led incassato
- paraspigolo in marmo 40x50 mm
lavorazione costa a mezzo-toro
- gres porcellanato sp 6mm
- getto di riempimento in inerti spessi
- soletta esistente in c.a.
- corrente in alluminio dim. 60x60 mm
- lastra cartongesso sp 12,5 mm
- strip led incassato


SEZIONE GG'_DETTAGLIO 1:10

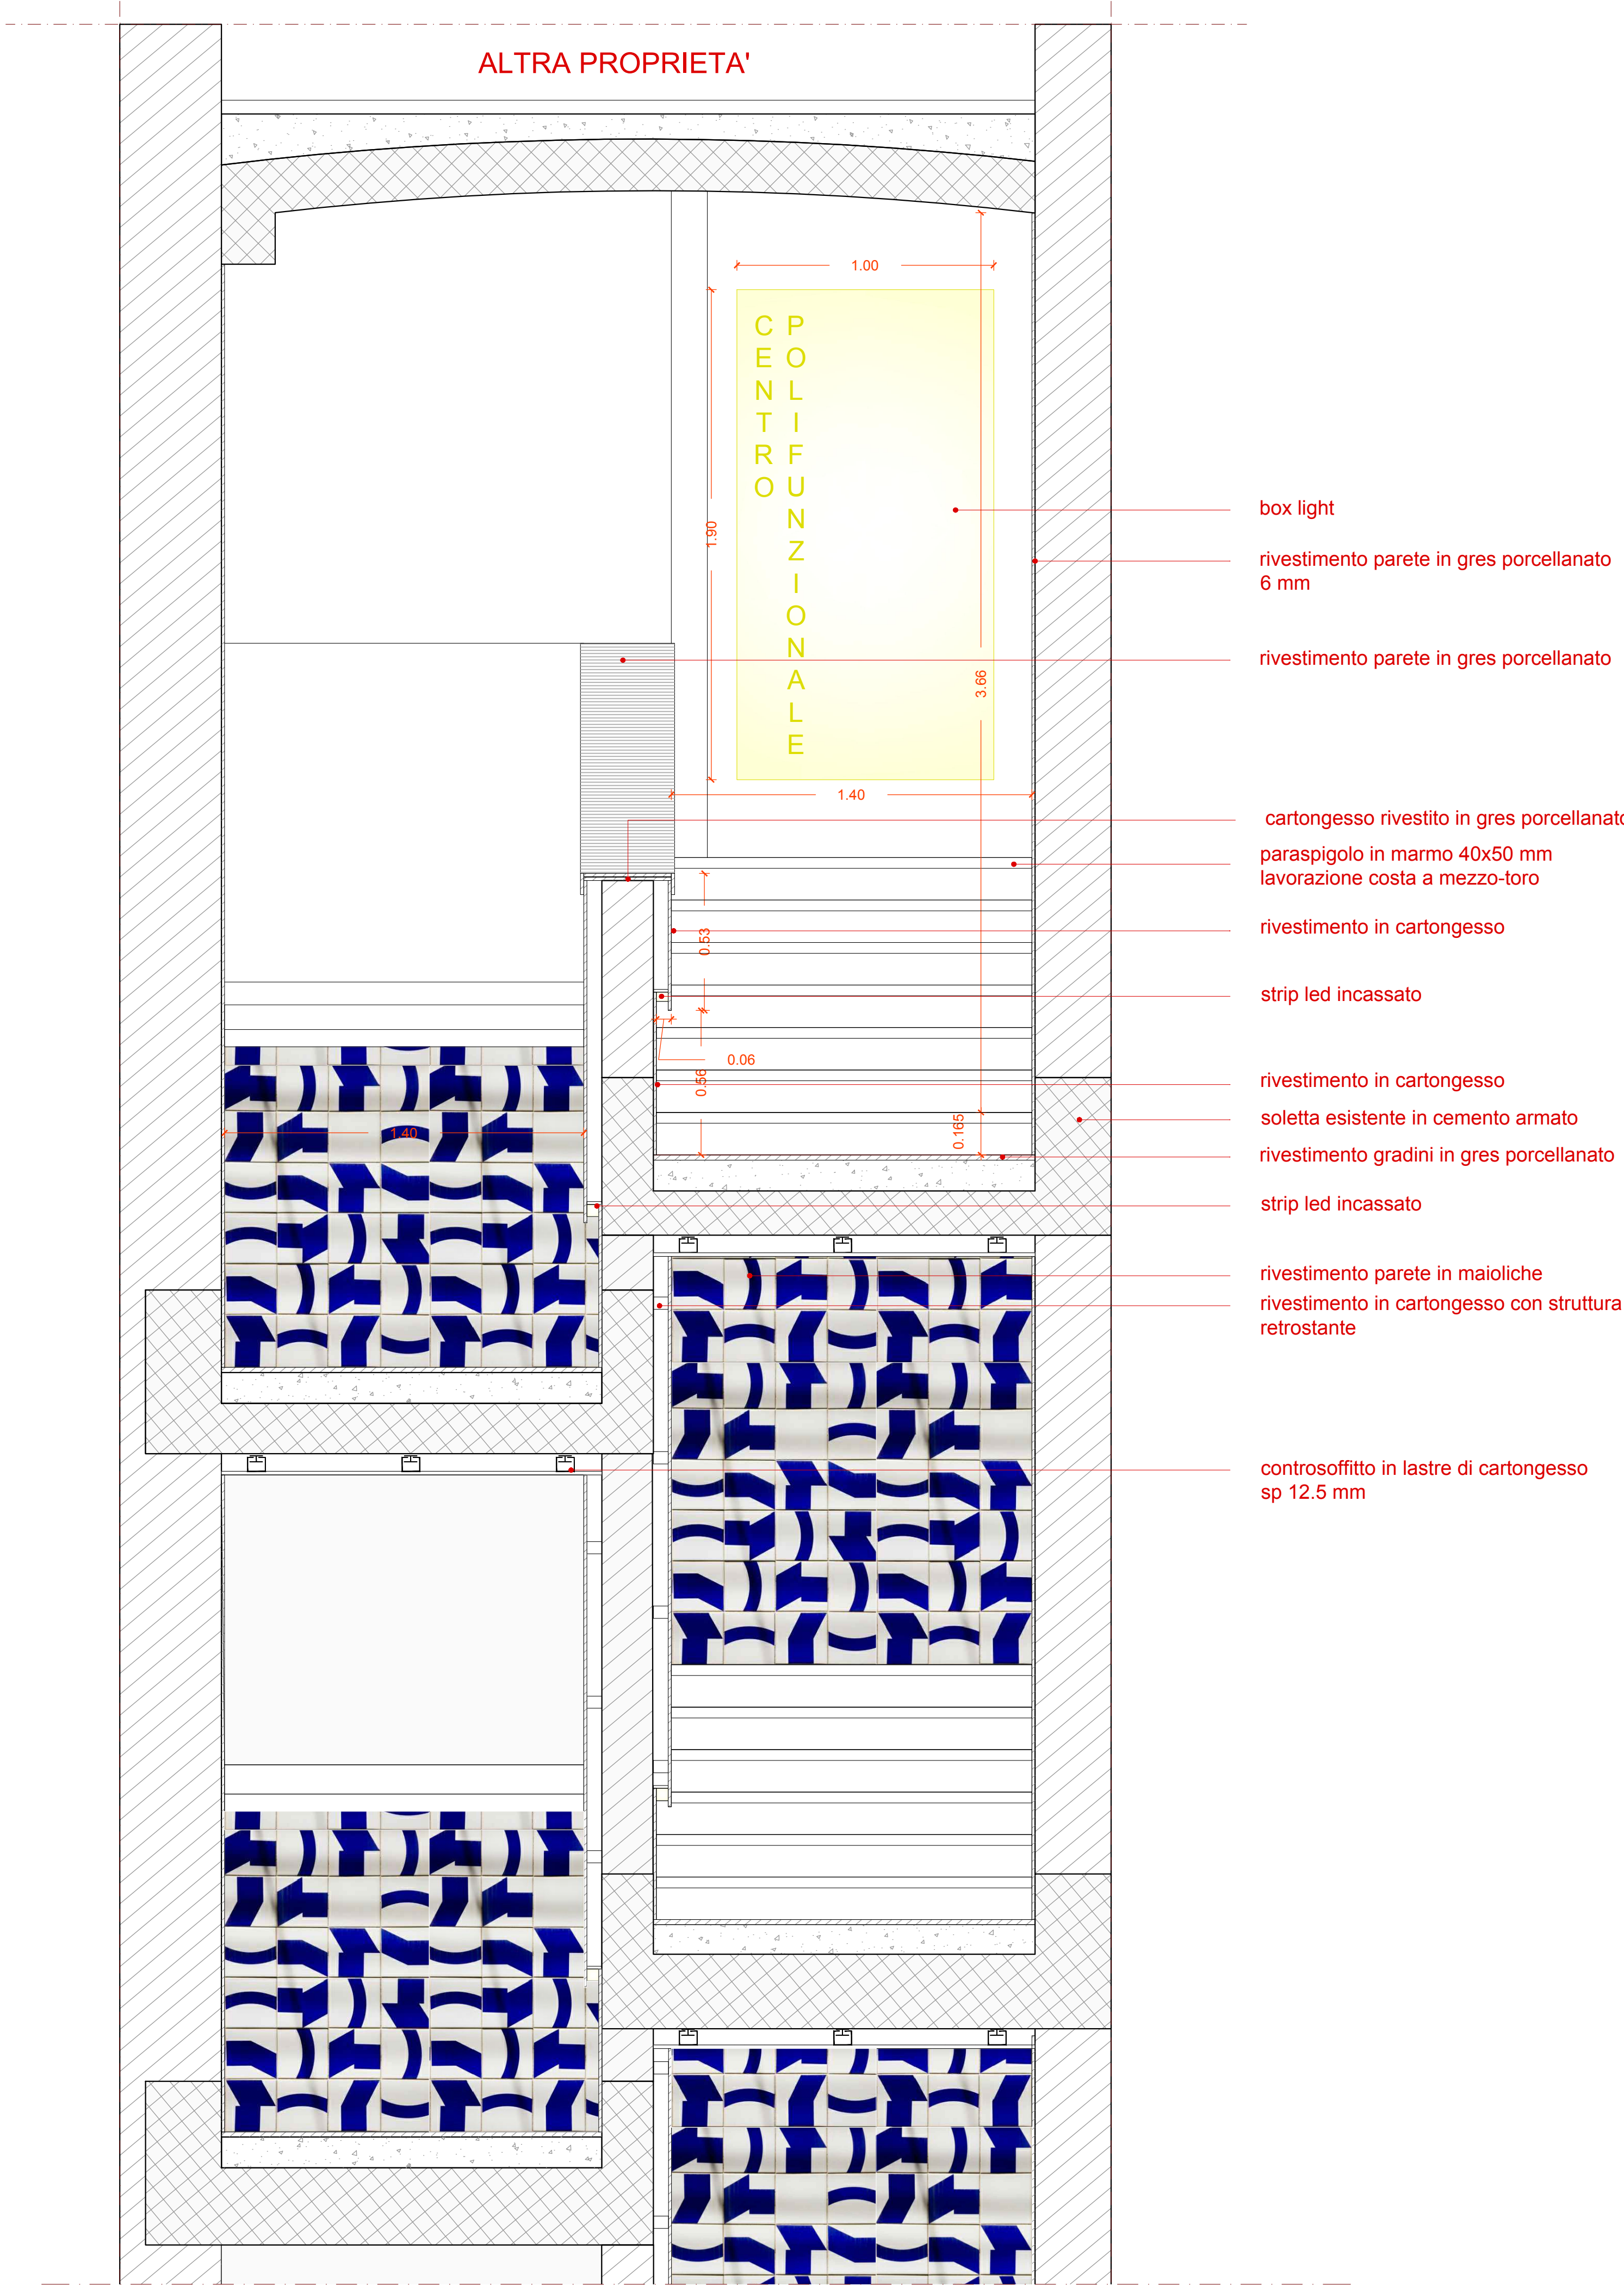

C
P
O
N
T
R
O
F
U
N
Z
I
O
N
A
L
E

- box light
- rivestimento parete in gres porcellanato 6 mm
- rivestimento parete in gres porcellanato
- cartongesso rivestito in gres porcellanato
- paraspigolo in marmo 40x50 mm
lavorazione costa a mezzo-toro
- rivestimento in cartongesso
- strip led incassato
- rivestimento in cartongesso
- soletta esistente in cemento armato
- rivestimento gradini in gres porcellanato
- strip led incassato
- rivestimento parete in maioliche
- rivestimento in cartongesso con struttura retrostante
- controsoffitto in lastre di cartongesso sp 12.5 mm

DETTAGLIO GRADINO TIPO 1:5

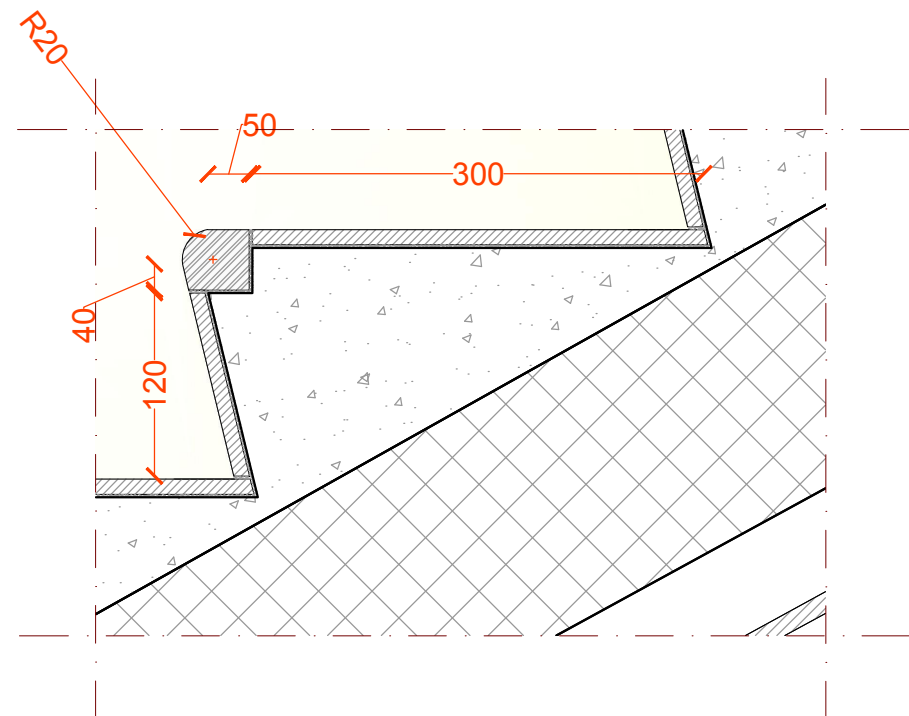

KEYPLAN

