

COMUNE DI CAPRI
PIAZZA MARTIRI D'UNGHERIA



RIQUALIFICAZIONE ARCHITETTONICA DELL'EX MERCATINO COMUNALE
CON NUOVA DESTINAZIONE D'USO A CENTRO POLIFUNZIONALE

PROGETTO DI LIVELLO ESECUTIVO

P.ES.A. 15 Controsoffitti Livello 0

LE FORNITURE PREVISTE IN PROGETTO SONO ESCLUSE DALL'APPALTO

1° LOTTO FUNZIONALE DEI LAVORI

DATA : dicembre 2017

PROGETTISTI:

Arch. Claudio Oscar Stabile

COLLABORATORI:

Arch. Riccardo Teo
Arch. Edoardo Montella
Arch. Maria Stabile


SCALA : 1:50

STUDIO DI ARCHITETTURA CLAUDIO STABILE & PARTNERS

TEL. +39 081 837 6583


VIA LONGANO 8
ISOLA DI CAPRI

INFO@CLAUDIOSTABILE.COM
WWW.CLAUDIOSTABILE.COM

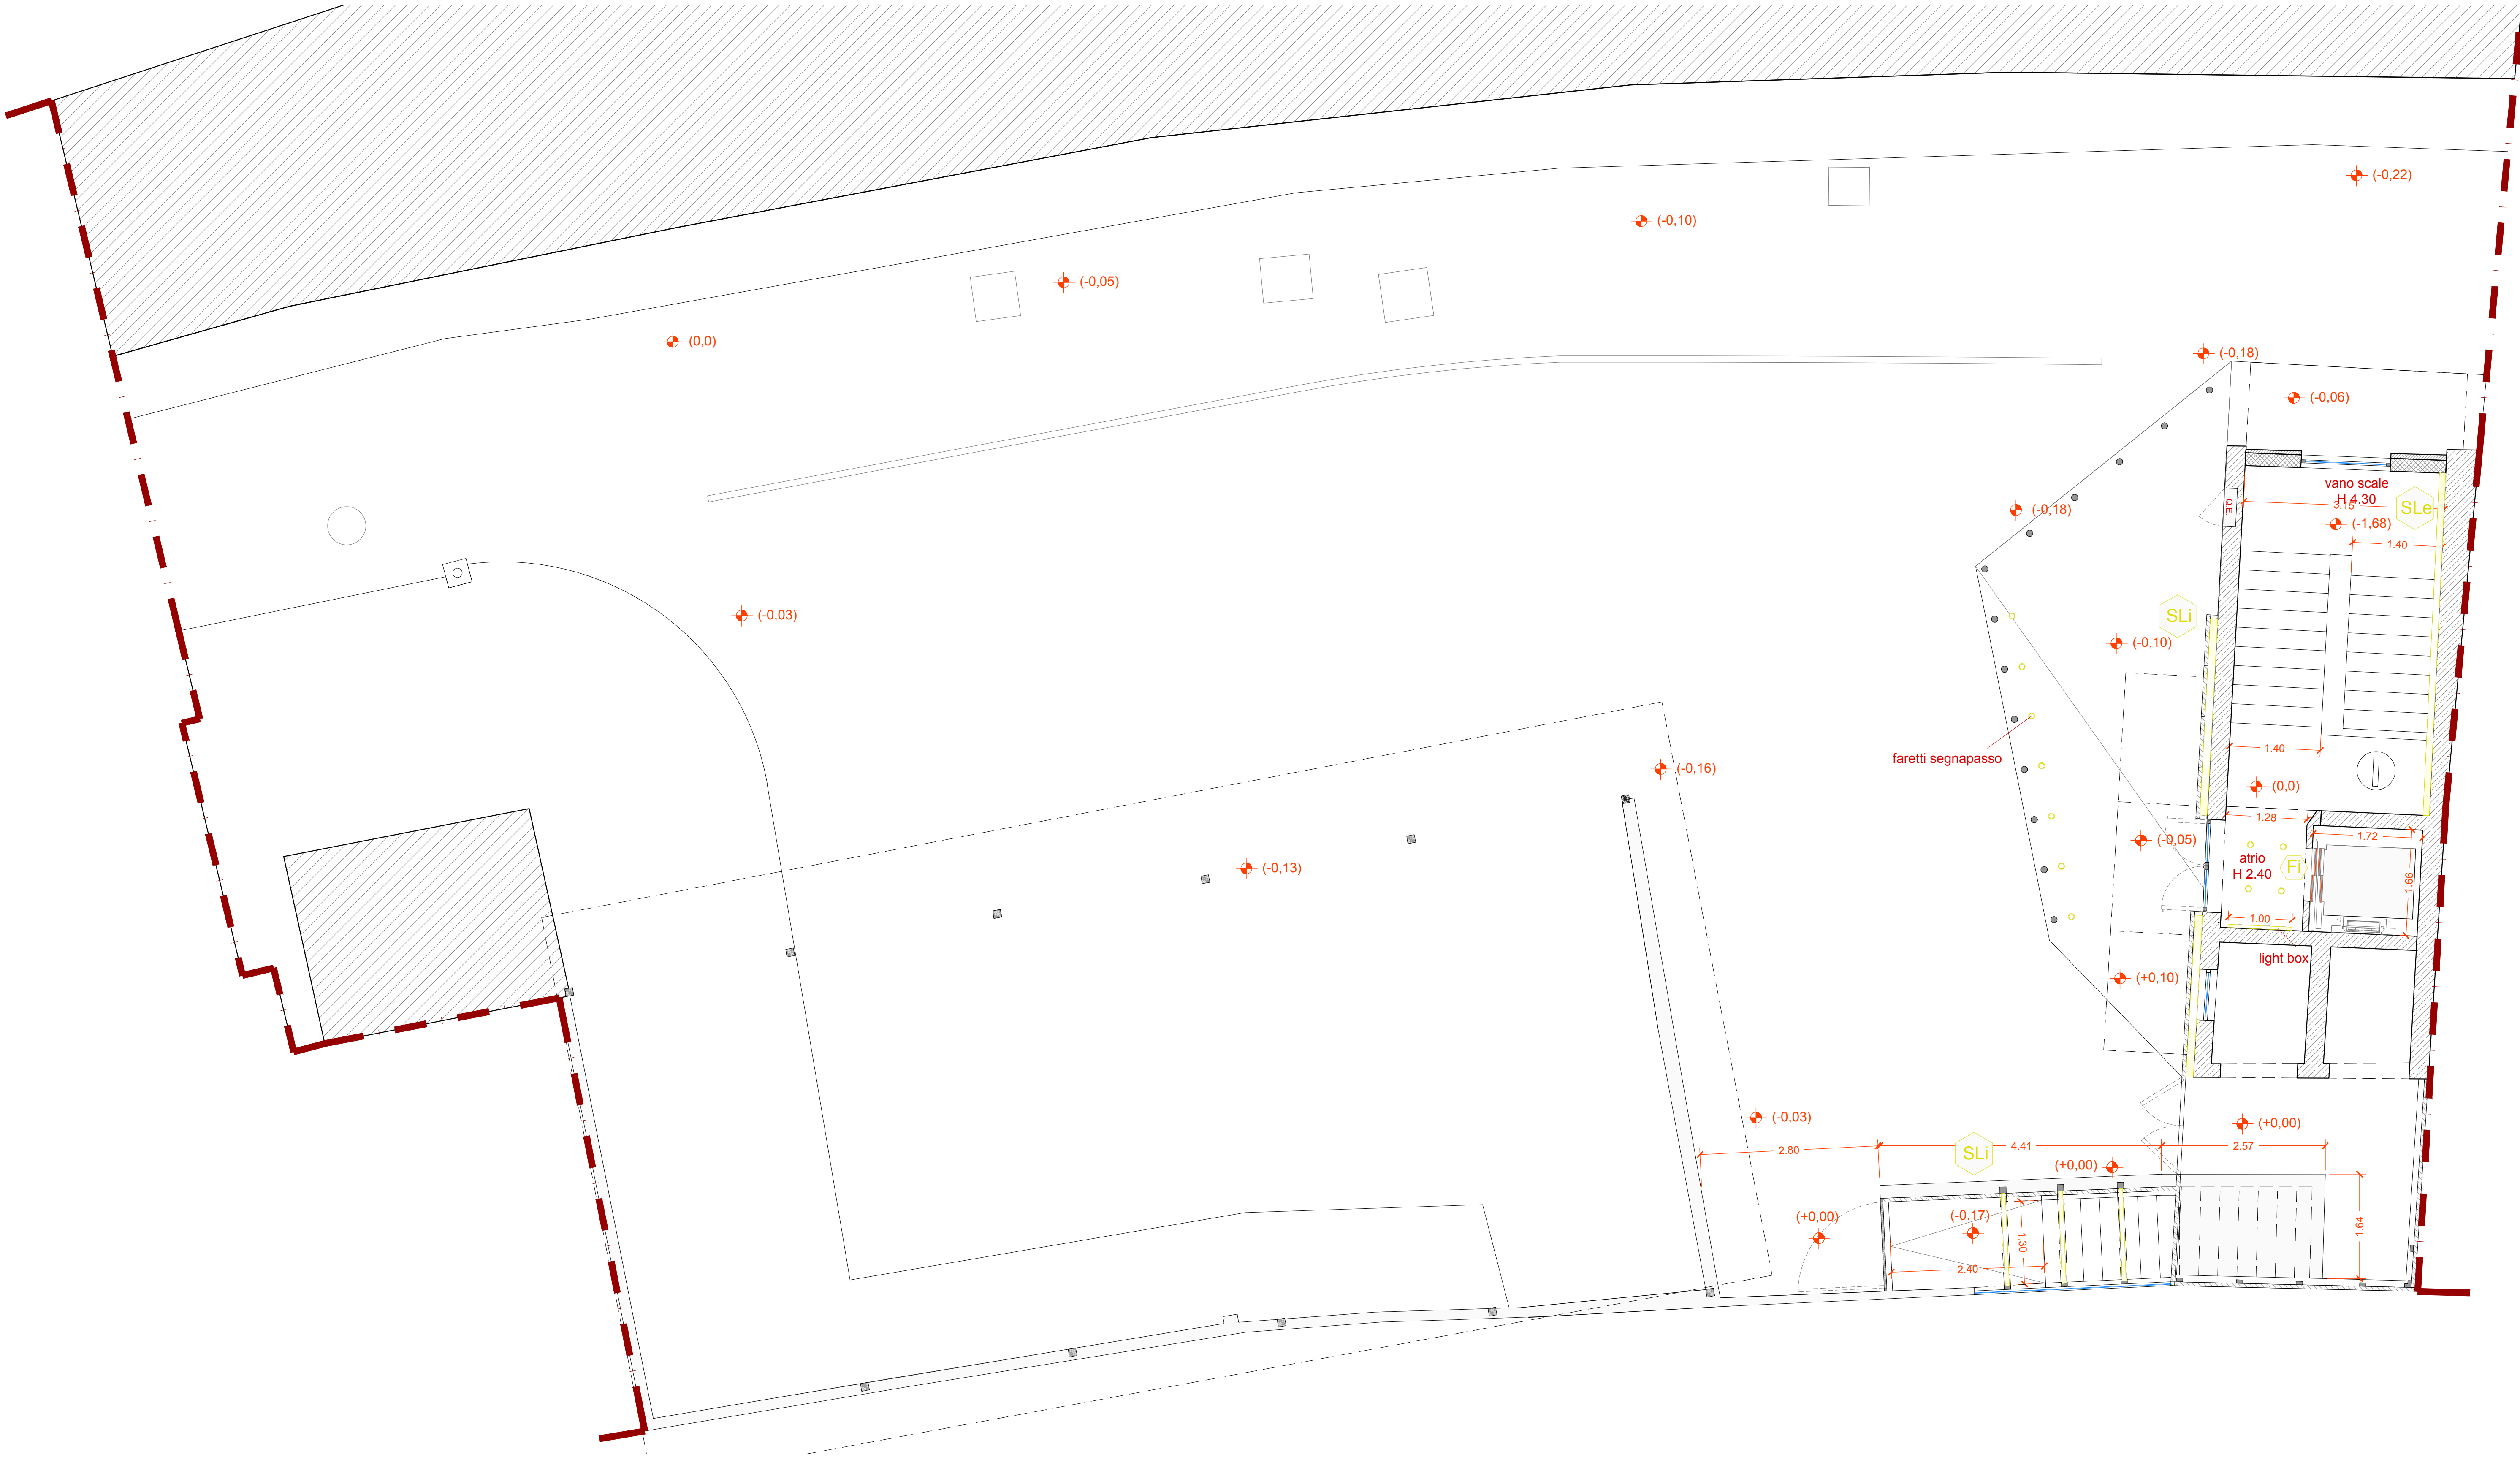


ABACO APPARECCHI

Sle - strip led esterno

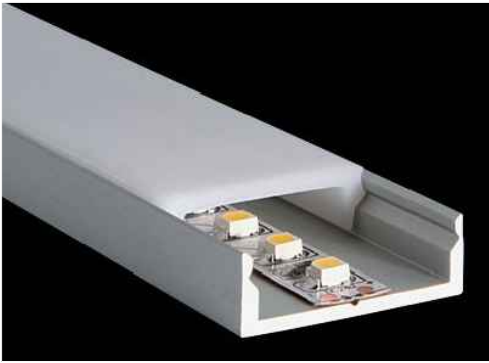


profilo led a vista fissato a soffitto

SLi - strip led incassato

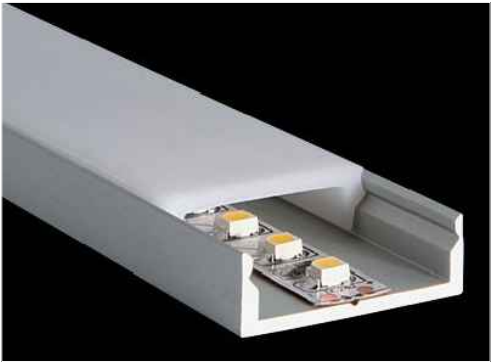

profilo led incassato in gola
o veletta controsoffitto

Fi - faretto incassati

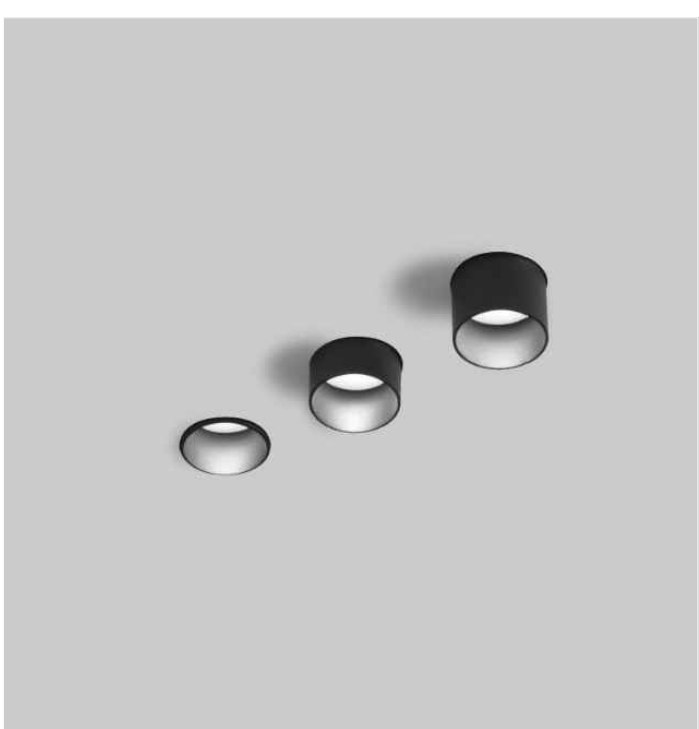

Elemento faretto rotondo in alluminio; Superficie verniciata in grigio o nero; incasso a scomparsa in soffitti di cartongesso; regolabile in altezza senza attrezzi: livello soffitto o sporgente di 25 mm o 35 mm; raffredd. passivo LED grazie alla geometria ottimizzata del raffreddatore; assenza di ombre multiple; LED ad efficienza energetica con elevata resa cromatica; colore della luce 2700 K e 3000 K; % dimmerabile DALI;