


PROSPETTO A NORD - Rapp. 1:100

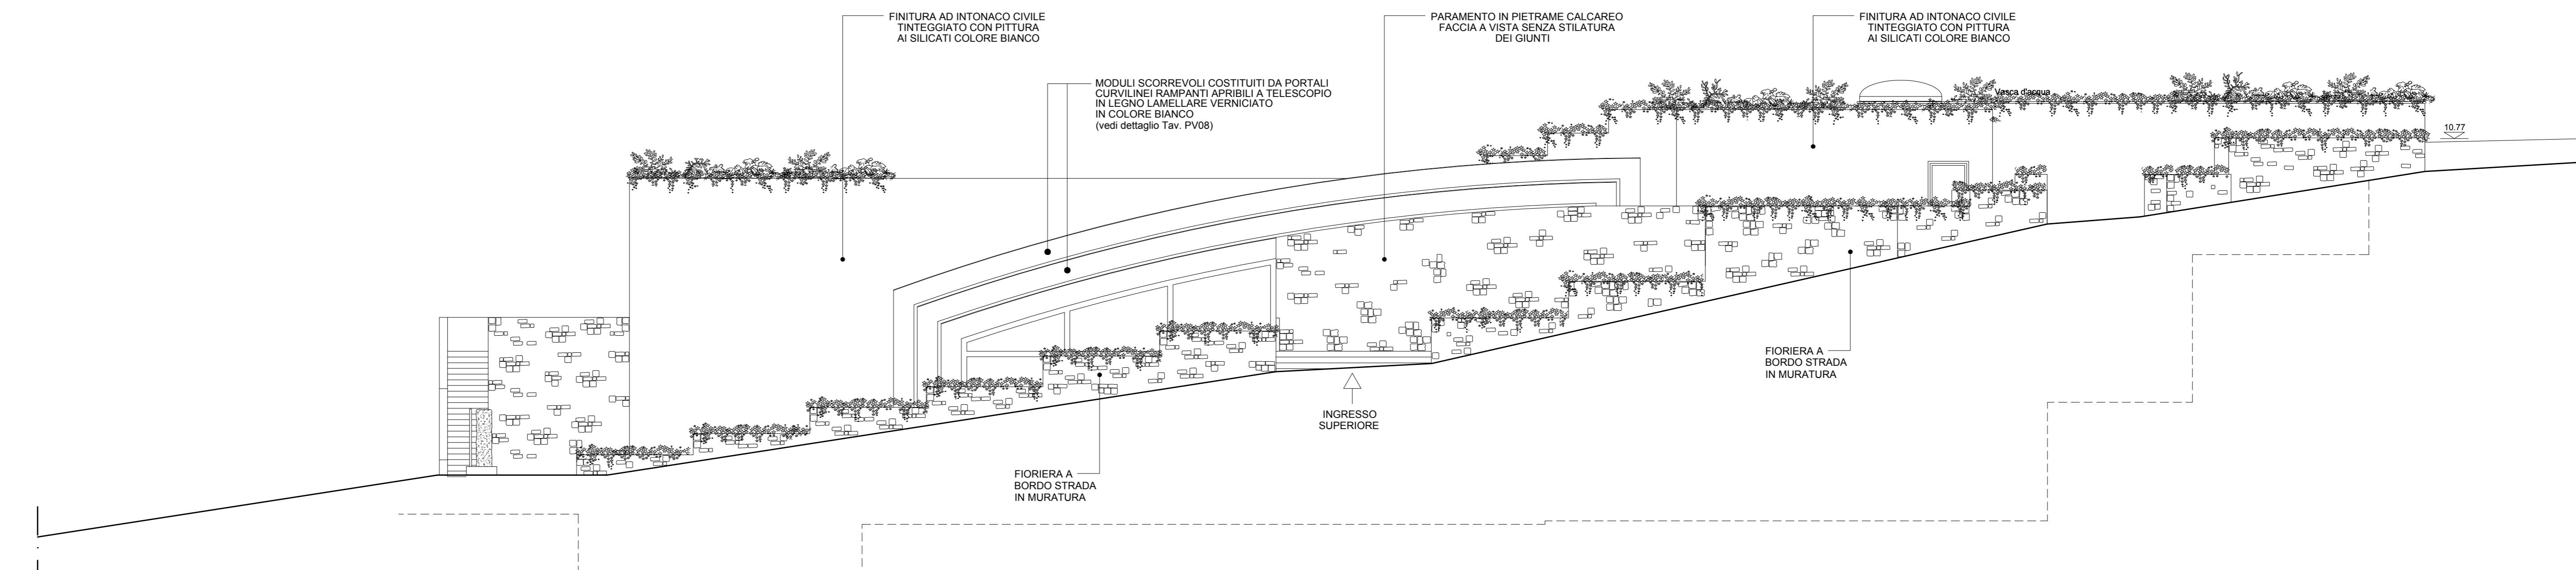

PROSPETTO LATERALE AD OVEST - Rapp. 1:100