

REGIONE CAMPANIA

COMUNE DI CAPRI

ASSESSORATO ALLO SPORT

PROVINCIA DI NAPOLI

IMPIANTO SPORTIVO POLIFUNZIONALE

AL COPERTO CON PISCINE

IN LOCALITA' SAN COSTANZO

PROGETTO DI FATTIBILITA'

PROGETTO ARCHITETTONICO

AGGIORNATO CON LE PRESCRIZIONI CONTENUTE

NEL N.O. DELLA SOPRINTENDENZA BELLE ARTI E PAESAGGIO

prot. n.10716 del 06-05-2016

TAVOLA PA-07

SEZIONE A-A E B-B

RAPP. 1:100

IL RESPONSABILE TECNICO

LUGLIO 2016

IL RESPONSABILE AMMINISTRATIVO

GRUPPO DI PROGETTAZIONE

TALAMONA PROGETTI SRL - info@gruppo

ING. VINCENZO DE LUCA

ING. LUCIO DE ROSA


ARCH. VITALIANO FUSCO

ARCH. FABIO ALFONSO DE STEFANO


ING. CHIARA DE MARINIS

CONSULENTE

ING. PIETRO PRENEO

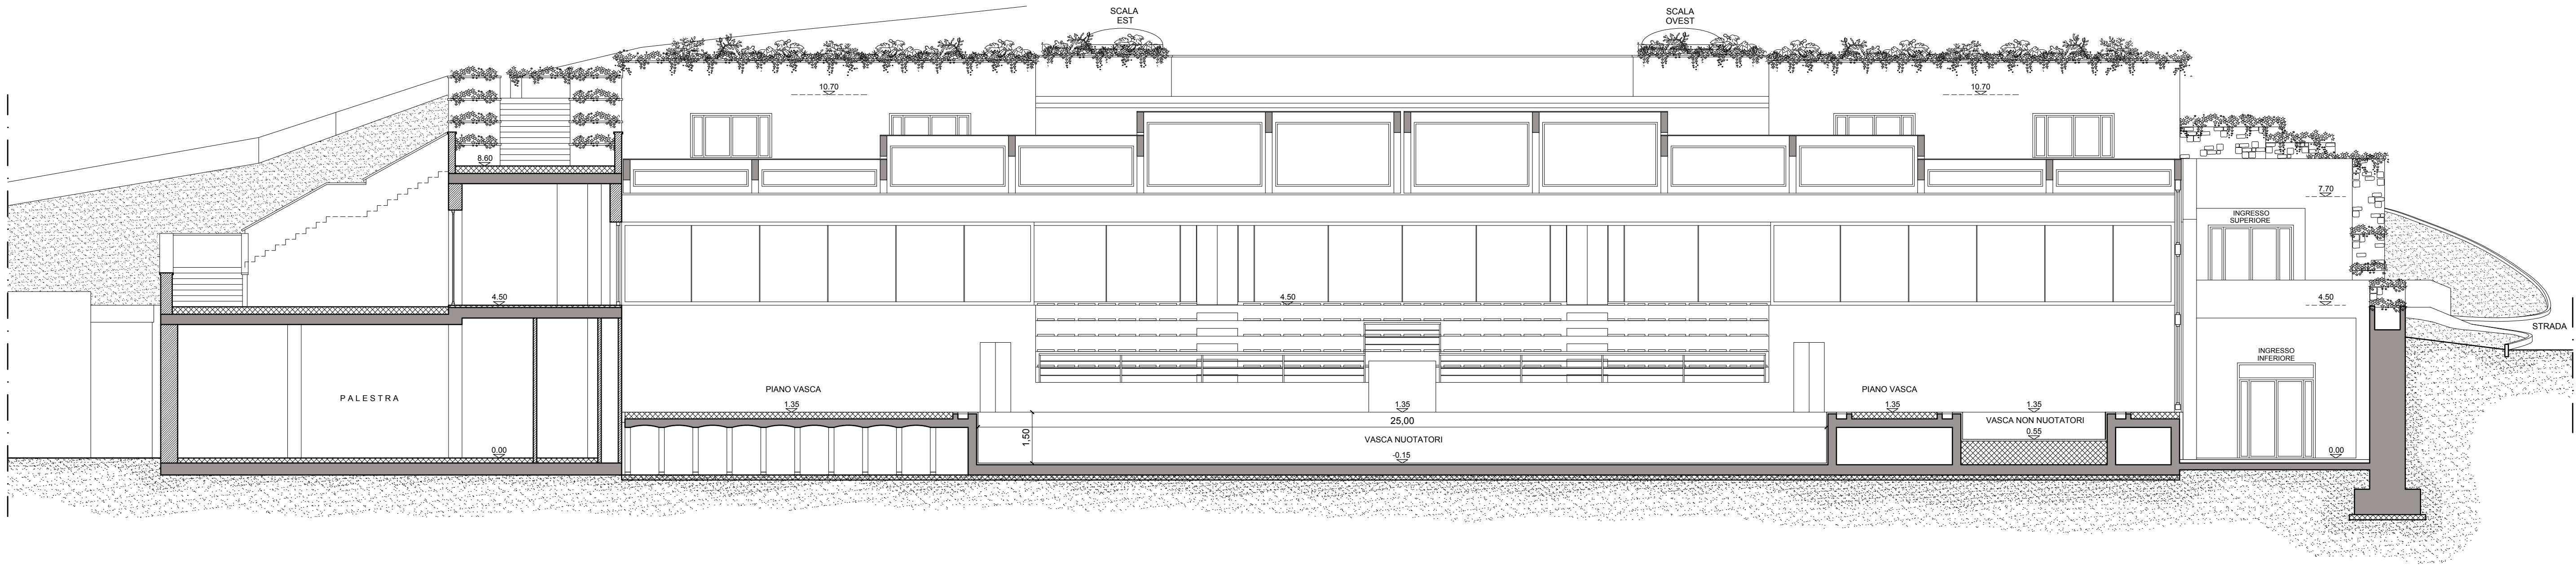

SEZIONE B-B - Rapp. 1:100

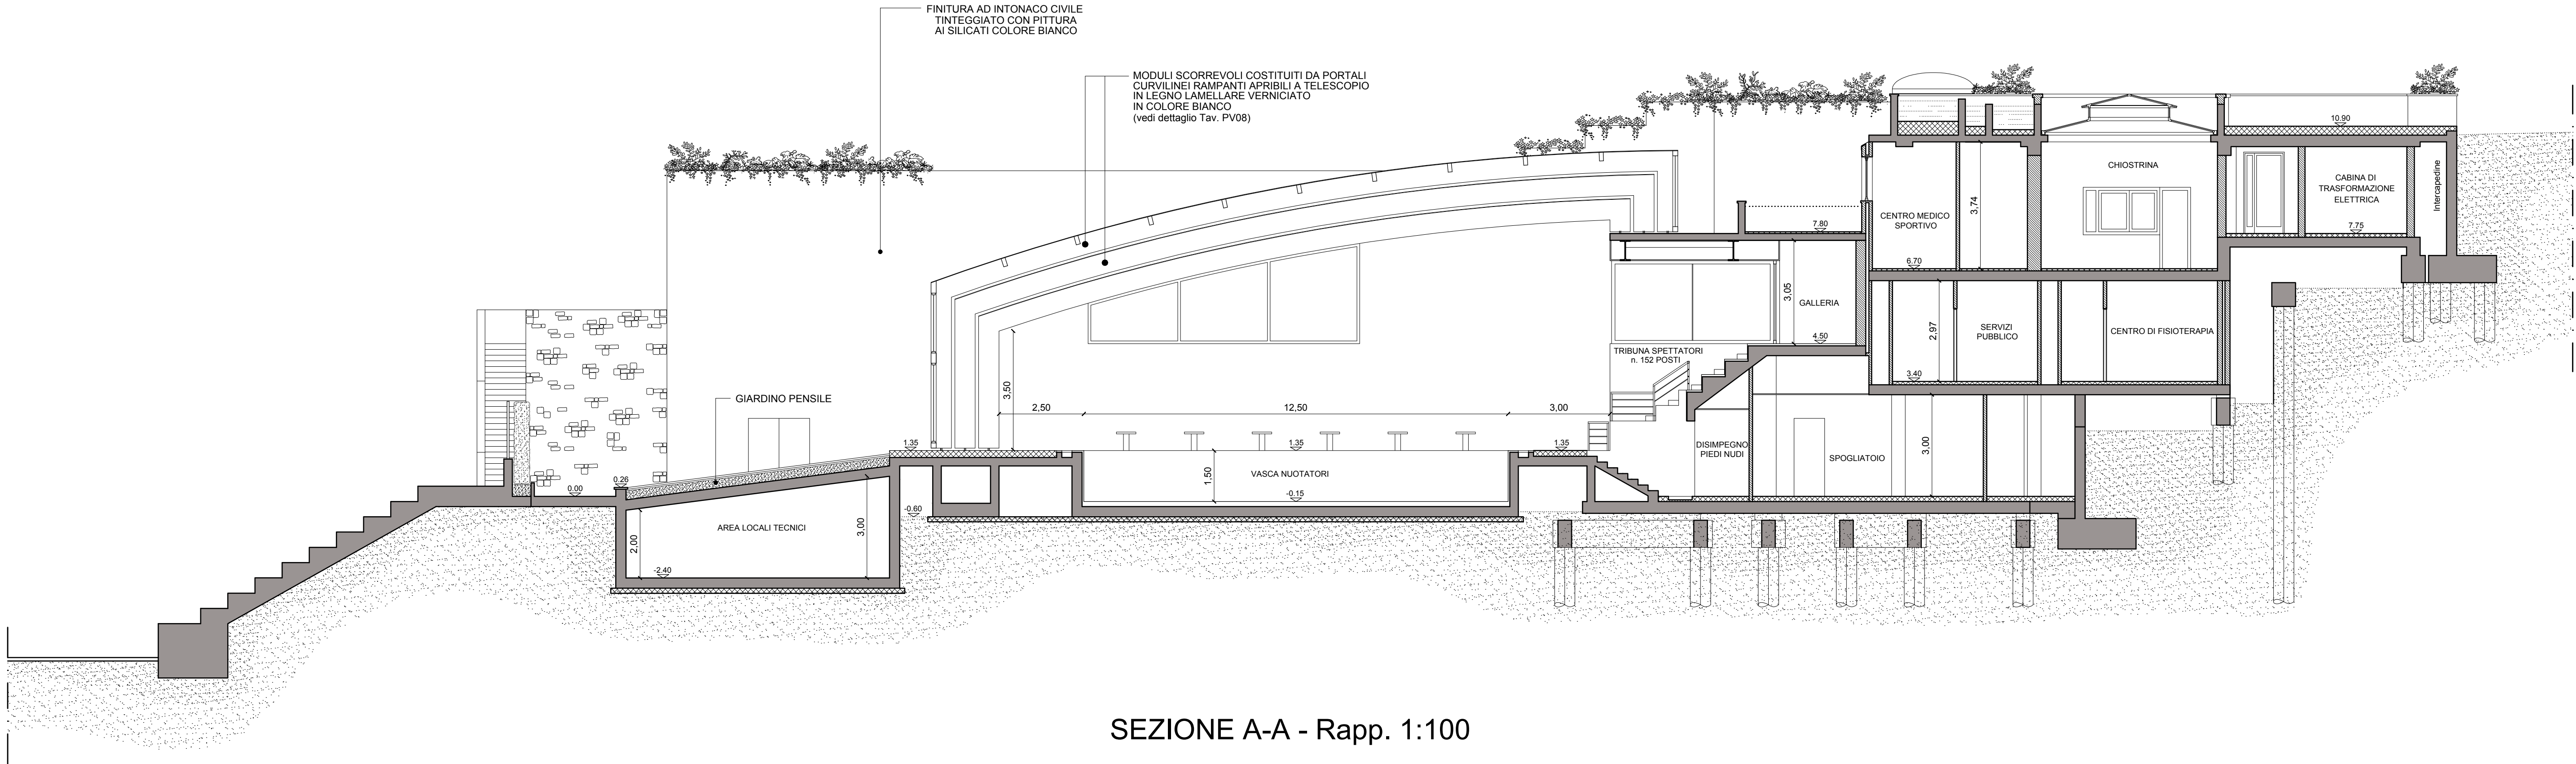

SEZIONE A-A - Rapp. 1:100