REGIONE CAMPANIA

PROVINCIA DI NAPOLI

COMUNE DI CAPRI

ASSESSORATO ALLO SPORT

IMPIANTO SPORTIVO POLIFUNZIONALE AL COPERTO CON PISCINE

IN LOCALITA' SAN COSTANZO

PROGETTO DI FATTIBILITA'

PROGETTO IMPIANTO DI CLIMATIZZAZIONE

TAVOLA PIC-01

- PIANTA PIANO TERRA - LOCALI TECNICI
  CENTRALE DI PRODUZIONE FLUIDI TERMOVETTORI
  PERCORSO CANALI ZONA PISCINA

RAPP. 1:100

LUGLIO 2016

IL RESPONSABILE TECNICO

IL RESPONSABILE AMMINISTRATIVO

GRUPPO DI PROGETTAZIONE

TALAMONA PROGETTI SRL - capogruppo
ING. VINCENZO DE LUCA
ING. LUCIO DE ROSA
ARCH. VITALIANO FUSCO
ARCH. FABIO ALFONSO DE STEFANO
ING. CHIARA DE MARIAS

CONSULENTE
ING. PIETRO PRENEO

Diffusore Quadrangolare da contro soffitto ad effetto elicoidale

Bocchetta lineare a parete - aria primaria

Ventilconvettore a pavimento

Canale di Mandata Aria

Canale di Ripresa Aria

LOCALE UTA ZONA NUOTO / SPOGLIATOI
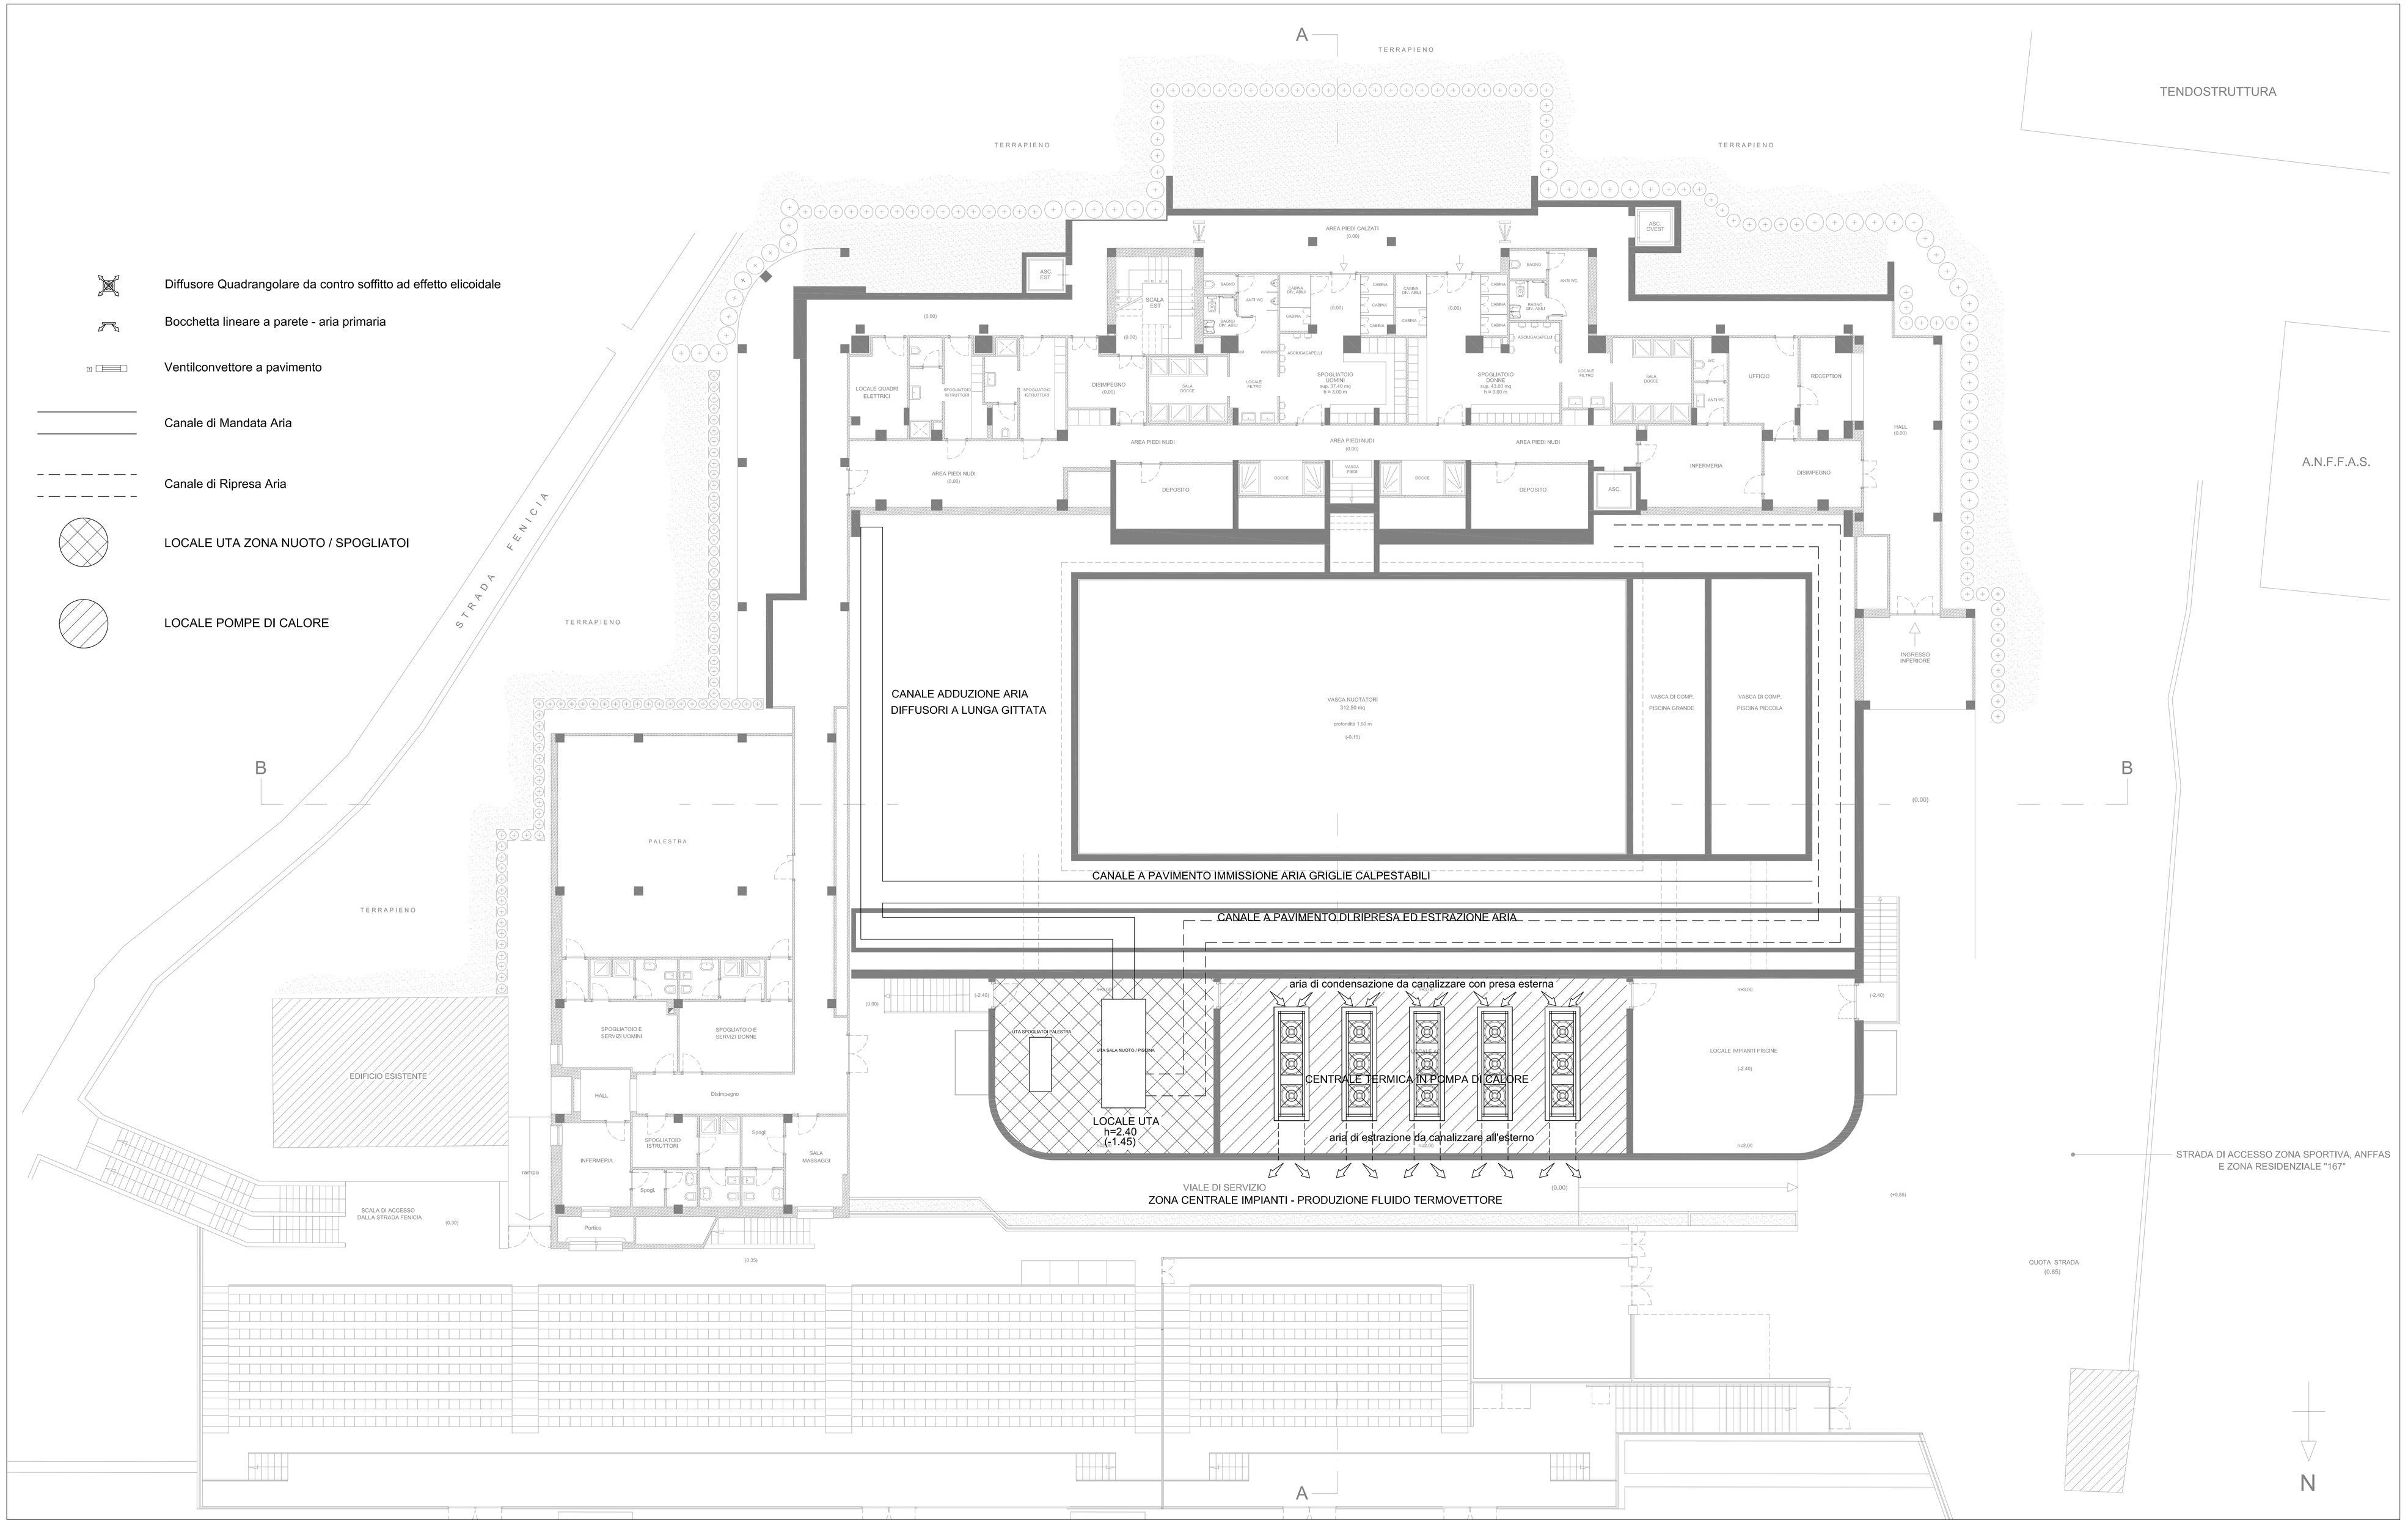
LOCALE POMPE DI CALORE