REGIONE CAMPANIA

PROVINCIA DI NAPOLI

COMUNE DI CAPRI

ASSESSORATO ALLO SPORT

IMPIANTO SPORTIVO POLIFUNZIONALE AL COPERTO CON PISCINE

IN LOCALITA' SAN COSTANZO

PROGETTO DI FATTIBILITA'

PROGETTO IMPIANTO DI CLIMATIZZAZIONE

TAVOLA PIC-02

- PIANTA PIANO TERRA - PIANO PISCINE

RAPP. 1:100

SCHEMA IMPIANTO AERAULICO ZONA NUOTO

LUGLIO 2016

IL RESPONSABILE TECNICO

IL RESPONSABILE AMMINISTRATIVO

GRUPPO DI PROGETTAZIONE

TALAMONA PROGETTI SRL - capogruppo
ING. VINCENZO DE LUCA
ING. LUCIO DE ROSA
ARCH. VITALIANO FUSCO
ARCH. FABIO ALFONSO DE STEFANO
ING. CHIARA DE MARIAS

CONSULENTE
ING. PIETRO PRENEO

Diffusore Quadrangolare da contro soffitto ad effetto elicoidale

Bocchetta lineare a parete - aria promaria

Ventilconvettore a pavimento

Diffusore a lunga gittata orietabile / zona nuoto
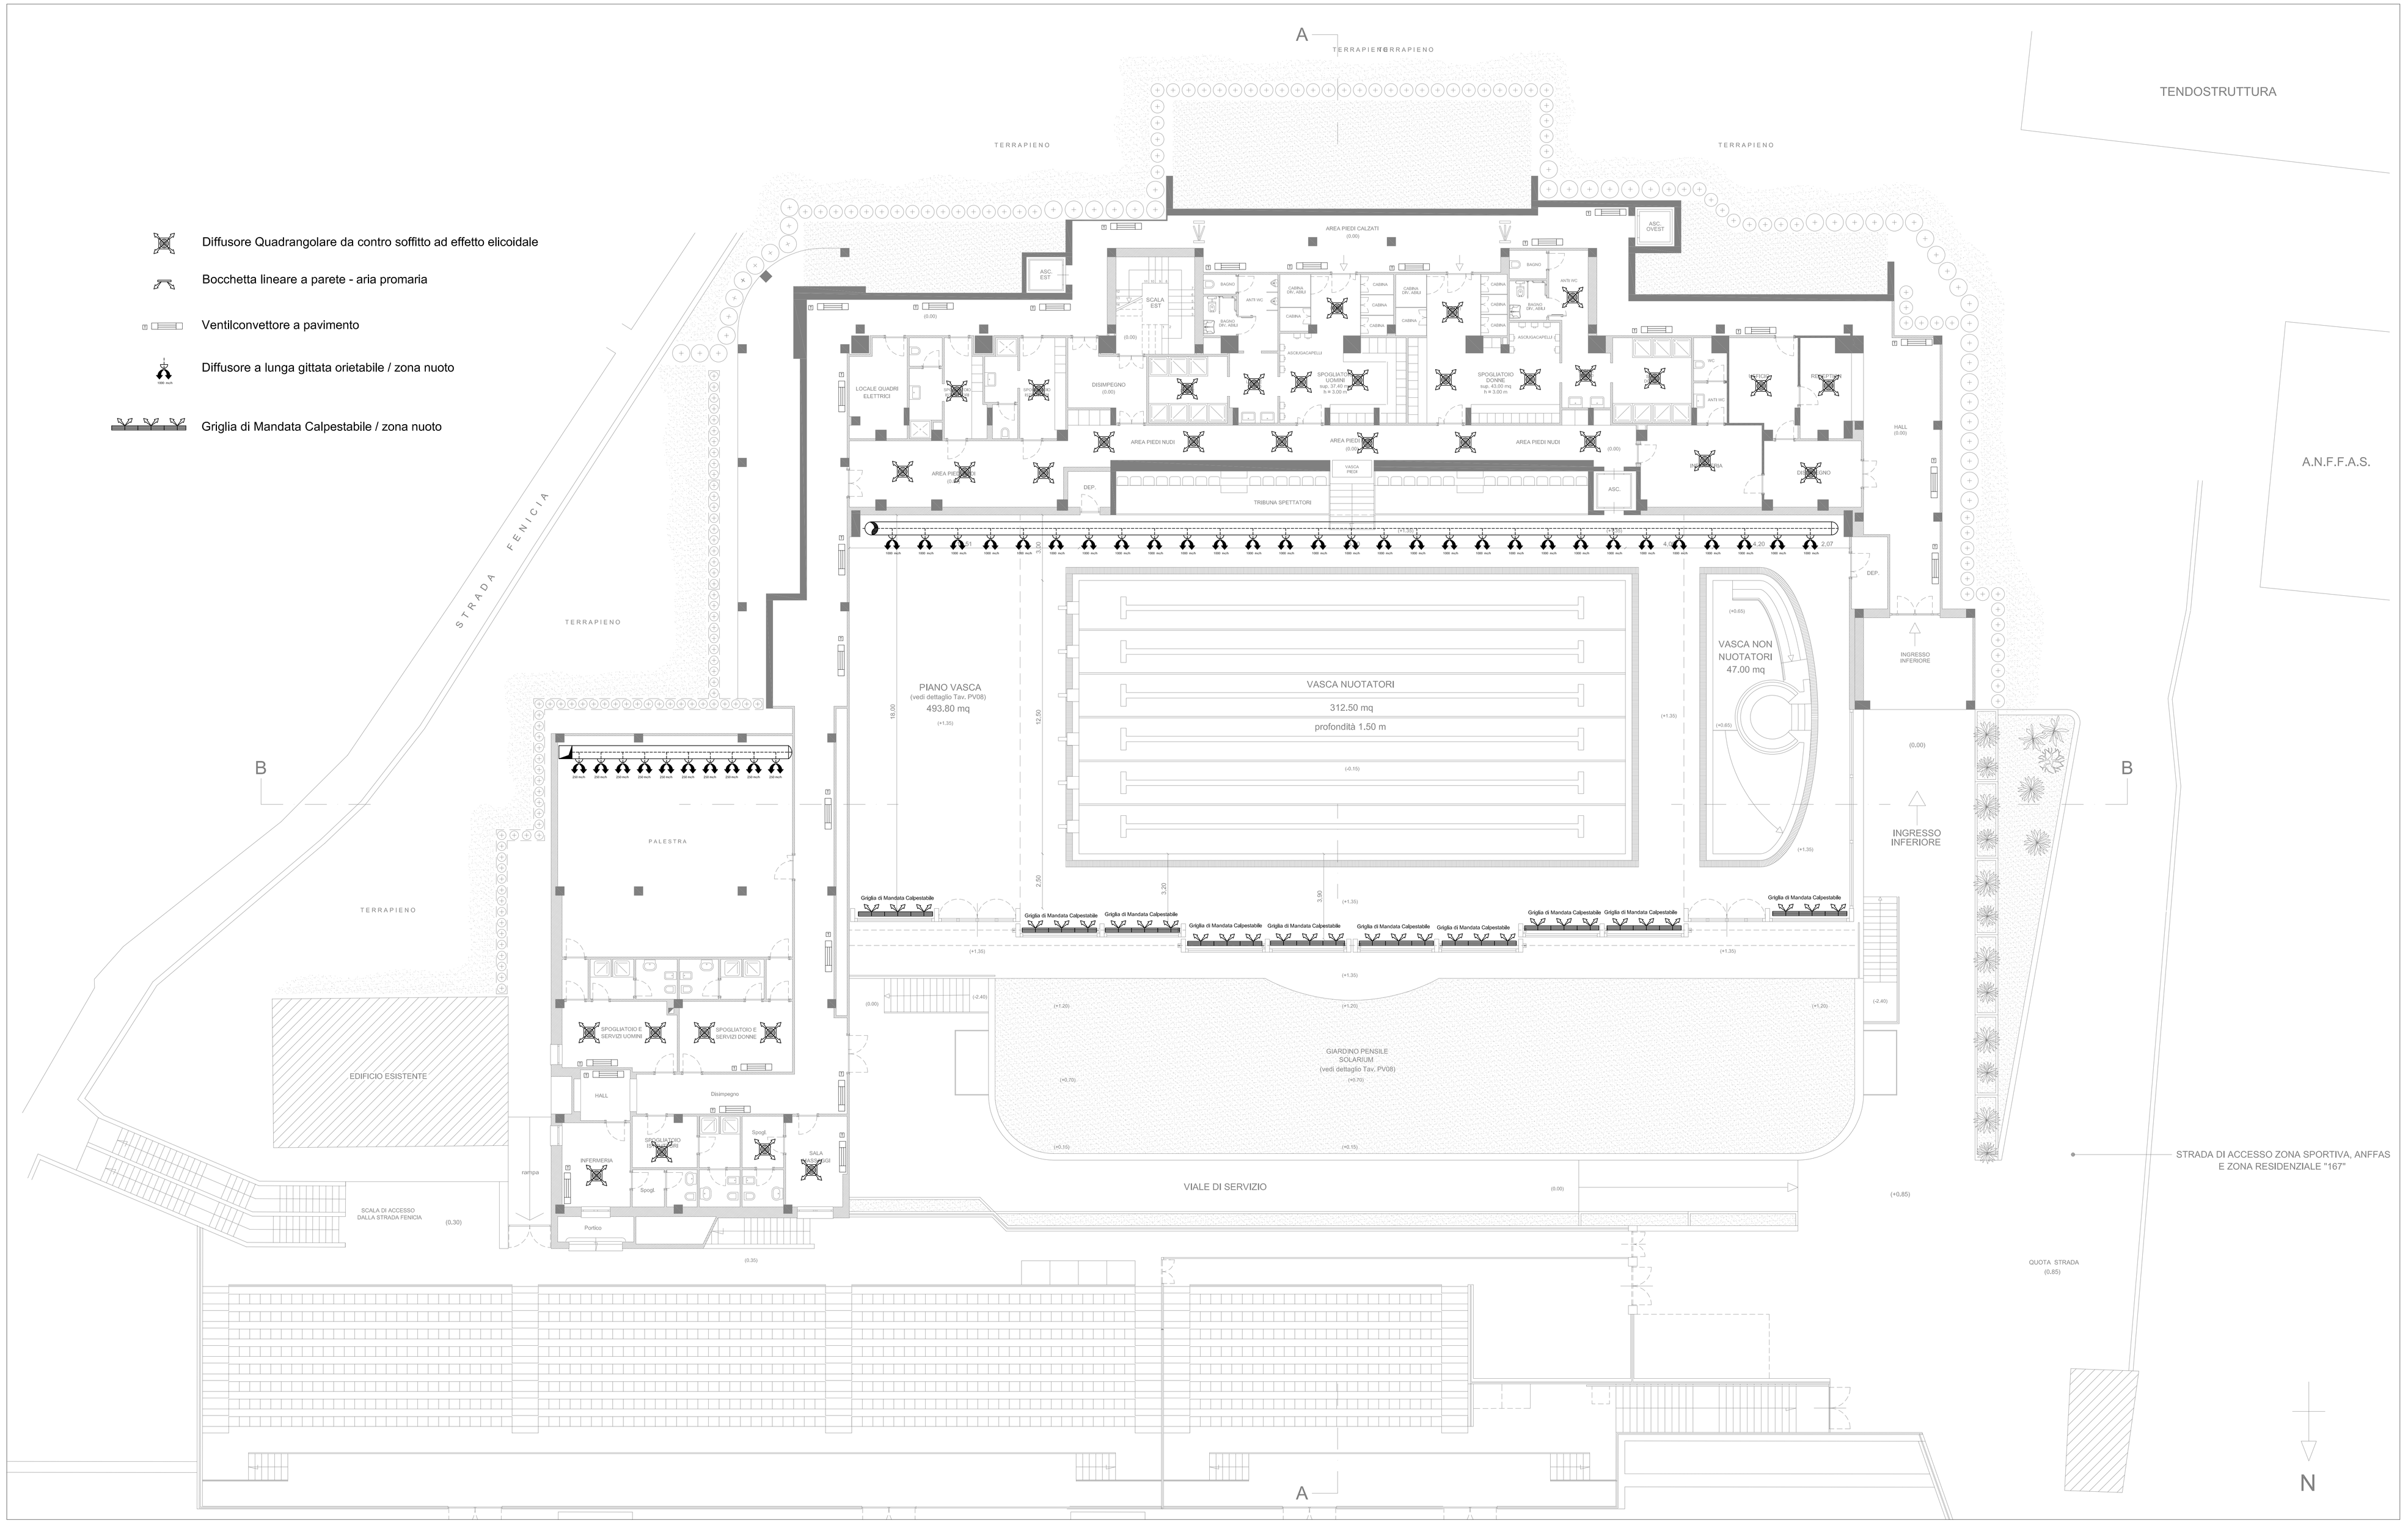
Grigliа di Mandata Calpestabile / zona nuoto