



PROGETTO ESECUTIVO

COMUNITA' ALLOGGIO E CENTRO SOCIALE POLIFUNZIONALE PER ANZIANI
PIAZZA SAN NICOLA

Foglio 6 - P.lia 638 - Sub. 6, 7, 8 e 9



PROGETTO ARCHITETTONICO:
STUDIO CAP
PROGETTO STRUTTURALE:
ING. RAFFAELE DI LIOGRA
PROGETTO IMPIANTI:
ING. ANTONINO DI MAMO
PROGETTO ELETTRICO:
ING. LUIGI FERRARO


TAVOLA:

4/D

COMITENTE:
PROPRIETA' COMUNE DI ANACAPRI
Comitato Del Consorzio D'Amato
Piazza San Nicola n° 14


OGGETTO:
SOVRAPPORZIONE
PIANTE
scala 1:100

PROGETTISTI INCARICATI:
Architettura: Giuseppe Marino
Ingegneria: Antonio Di Mamo
Ingegneria: Luigi Ferraro



Collaboratori:
Architettura: Laura Esposito, Gilda Pizzuti, Maria Fratta, Gerardo Lodi Russo

DATA: Settembre 2020


STATO PREESISTENTE

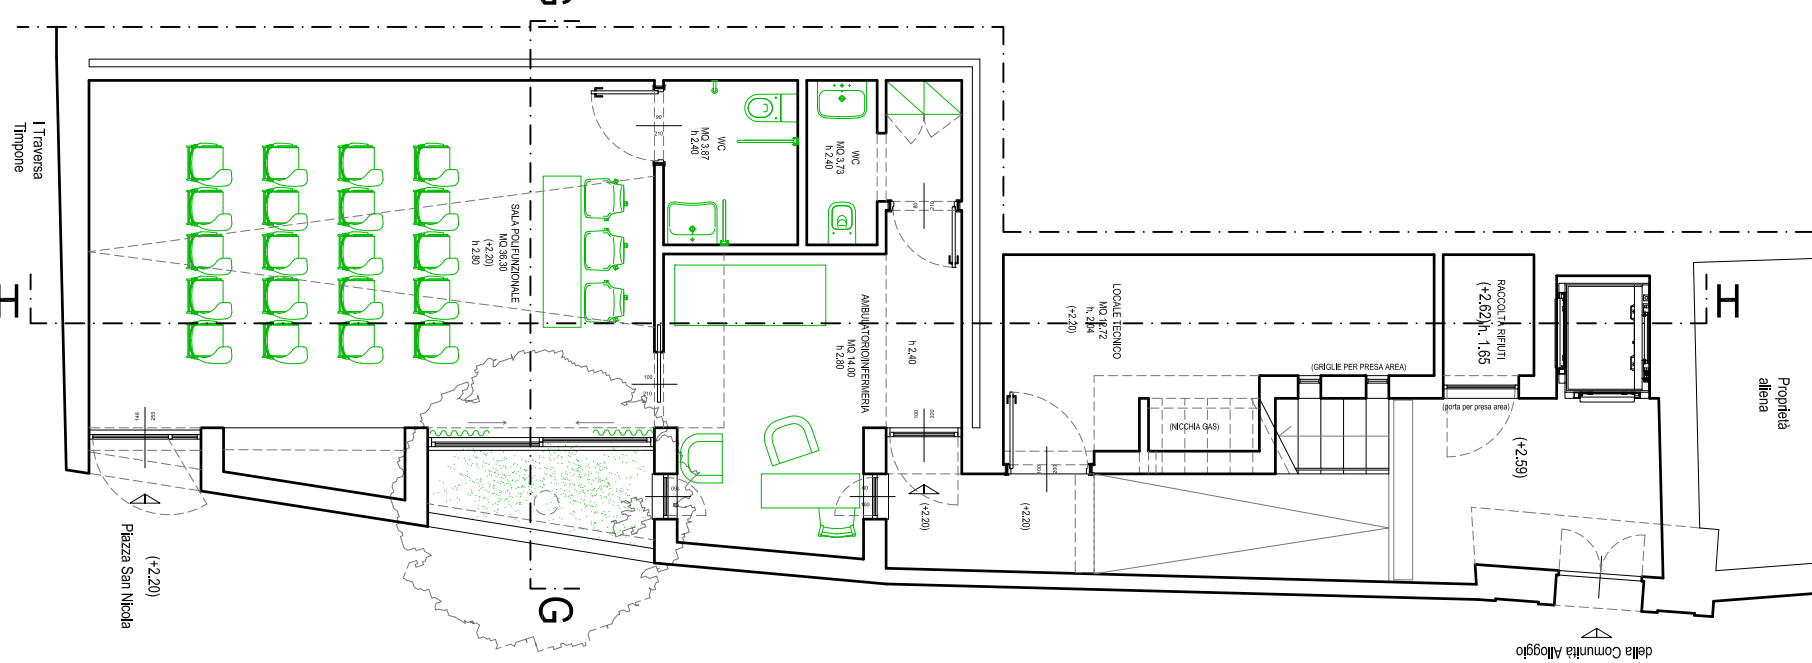


SALA POLIFUNZIONALE / AMBULATORIO
PIANTA A QUOTA + 2.20

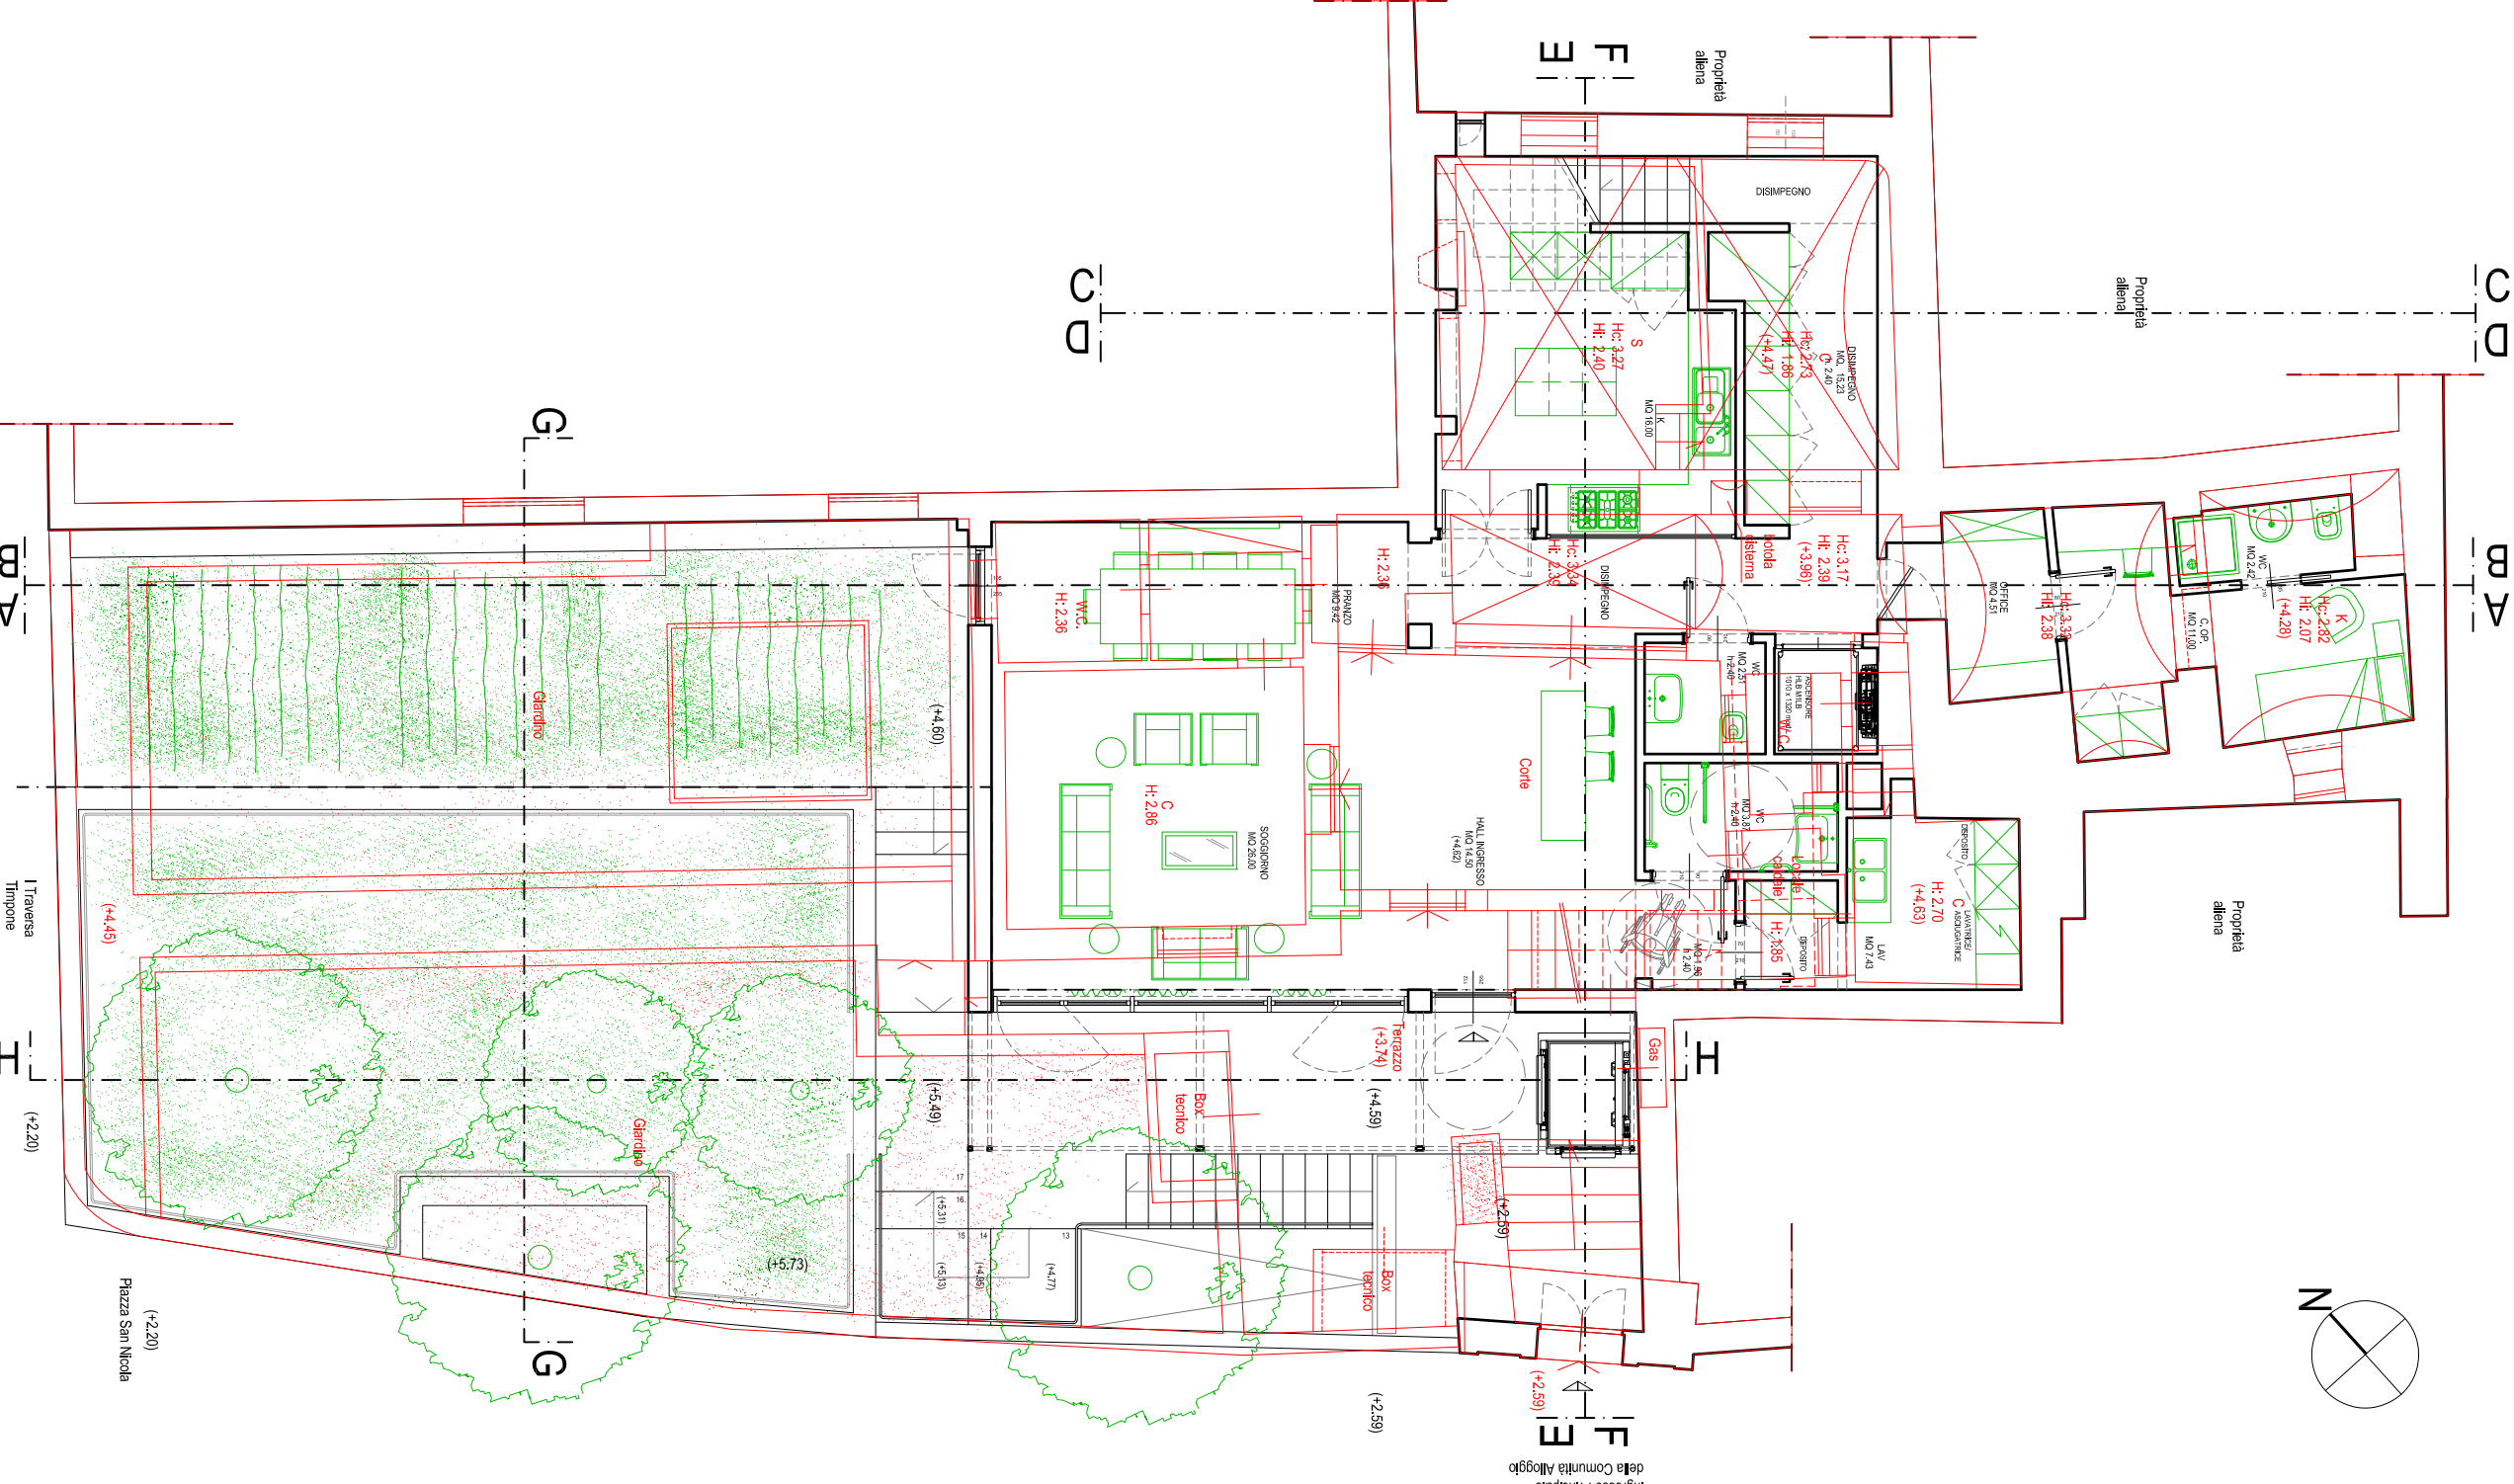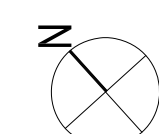


PIANO TERRA
PIANTA A QUOTA + 4.82

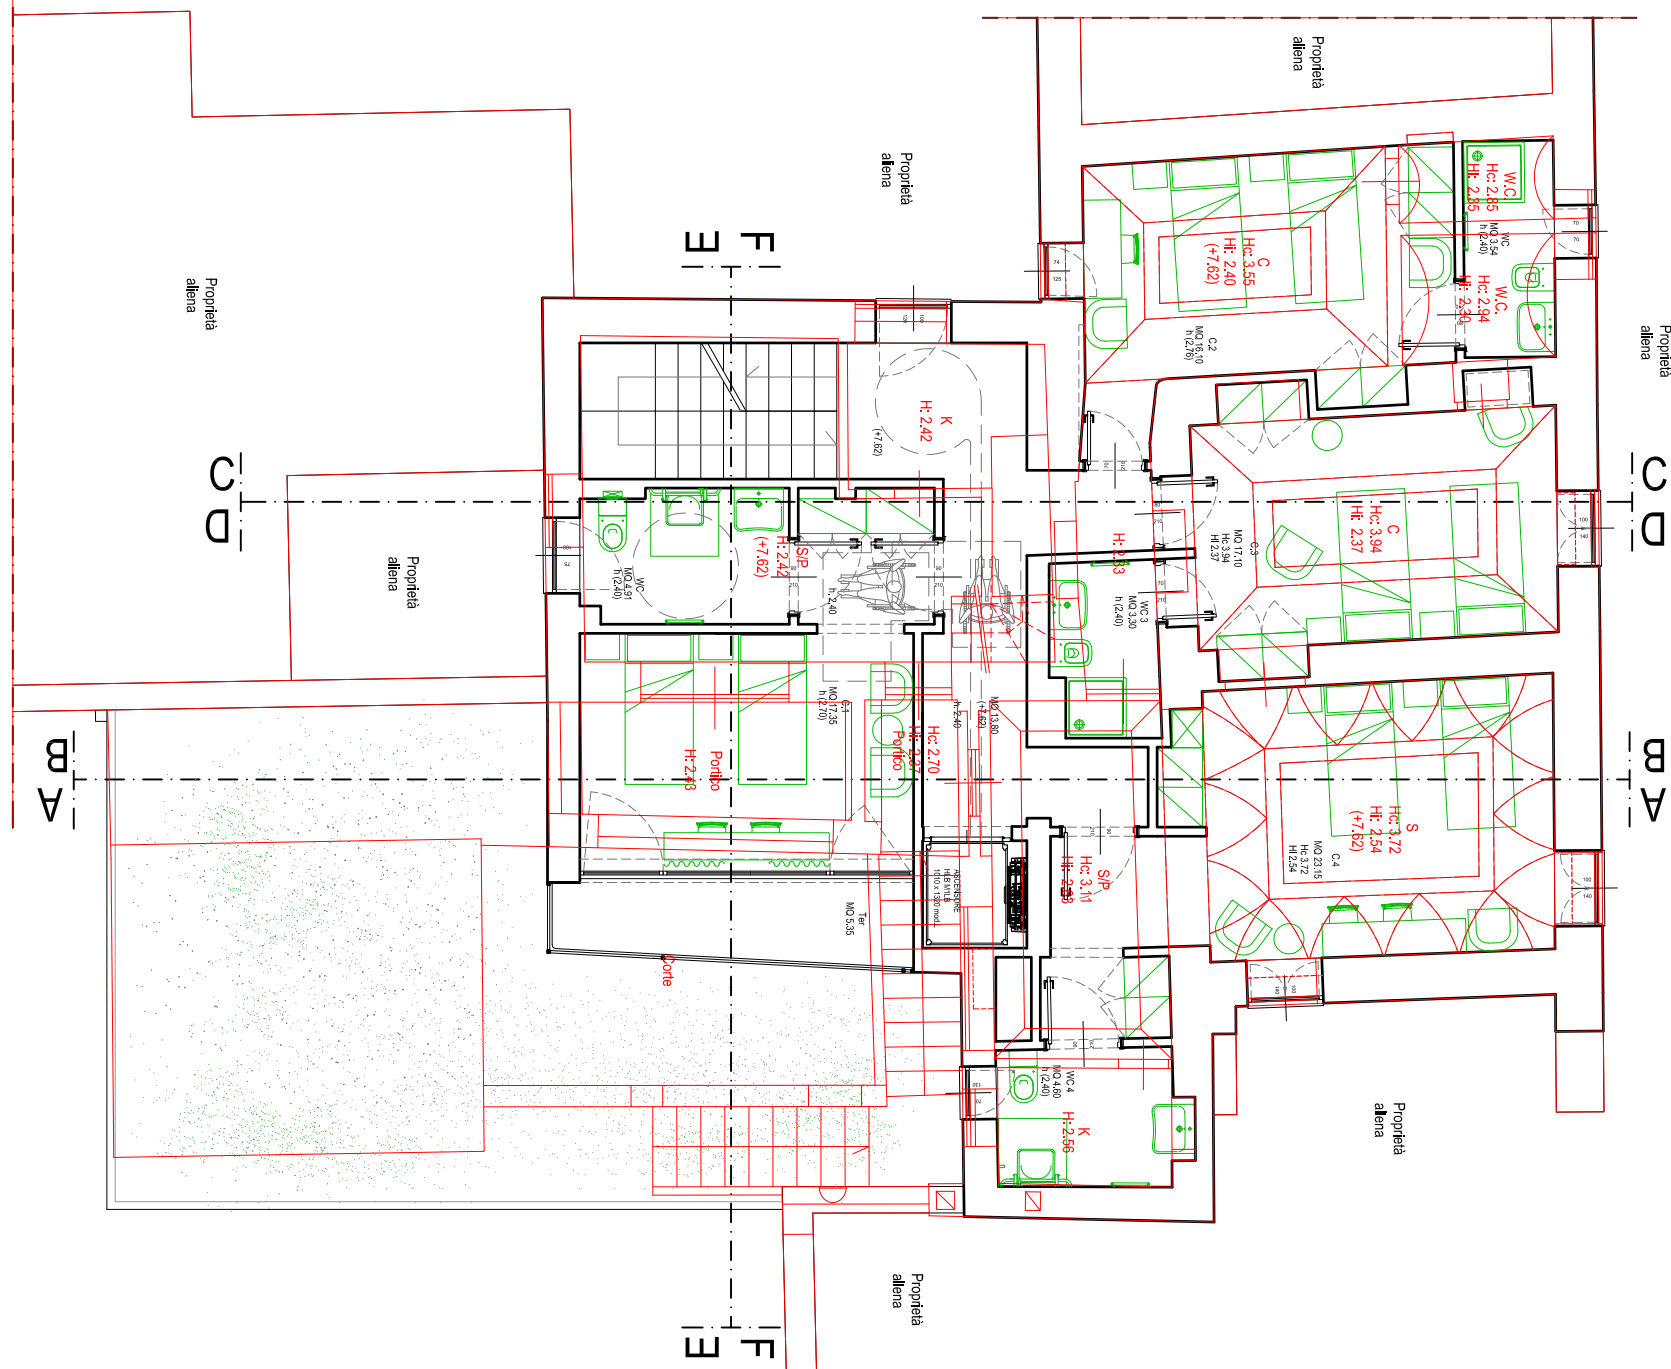

PIANO PRIMO
PIANTA A QUOTA + 7.82

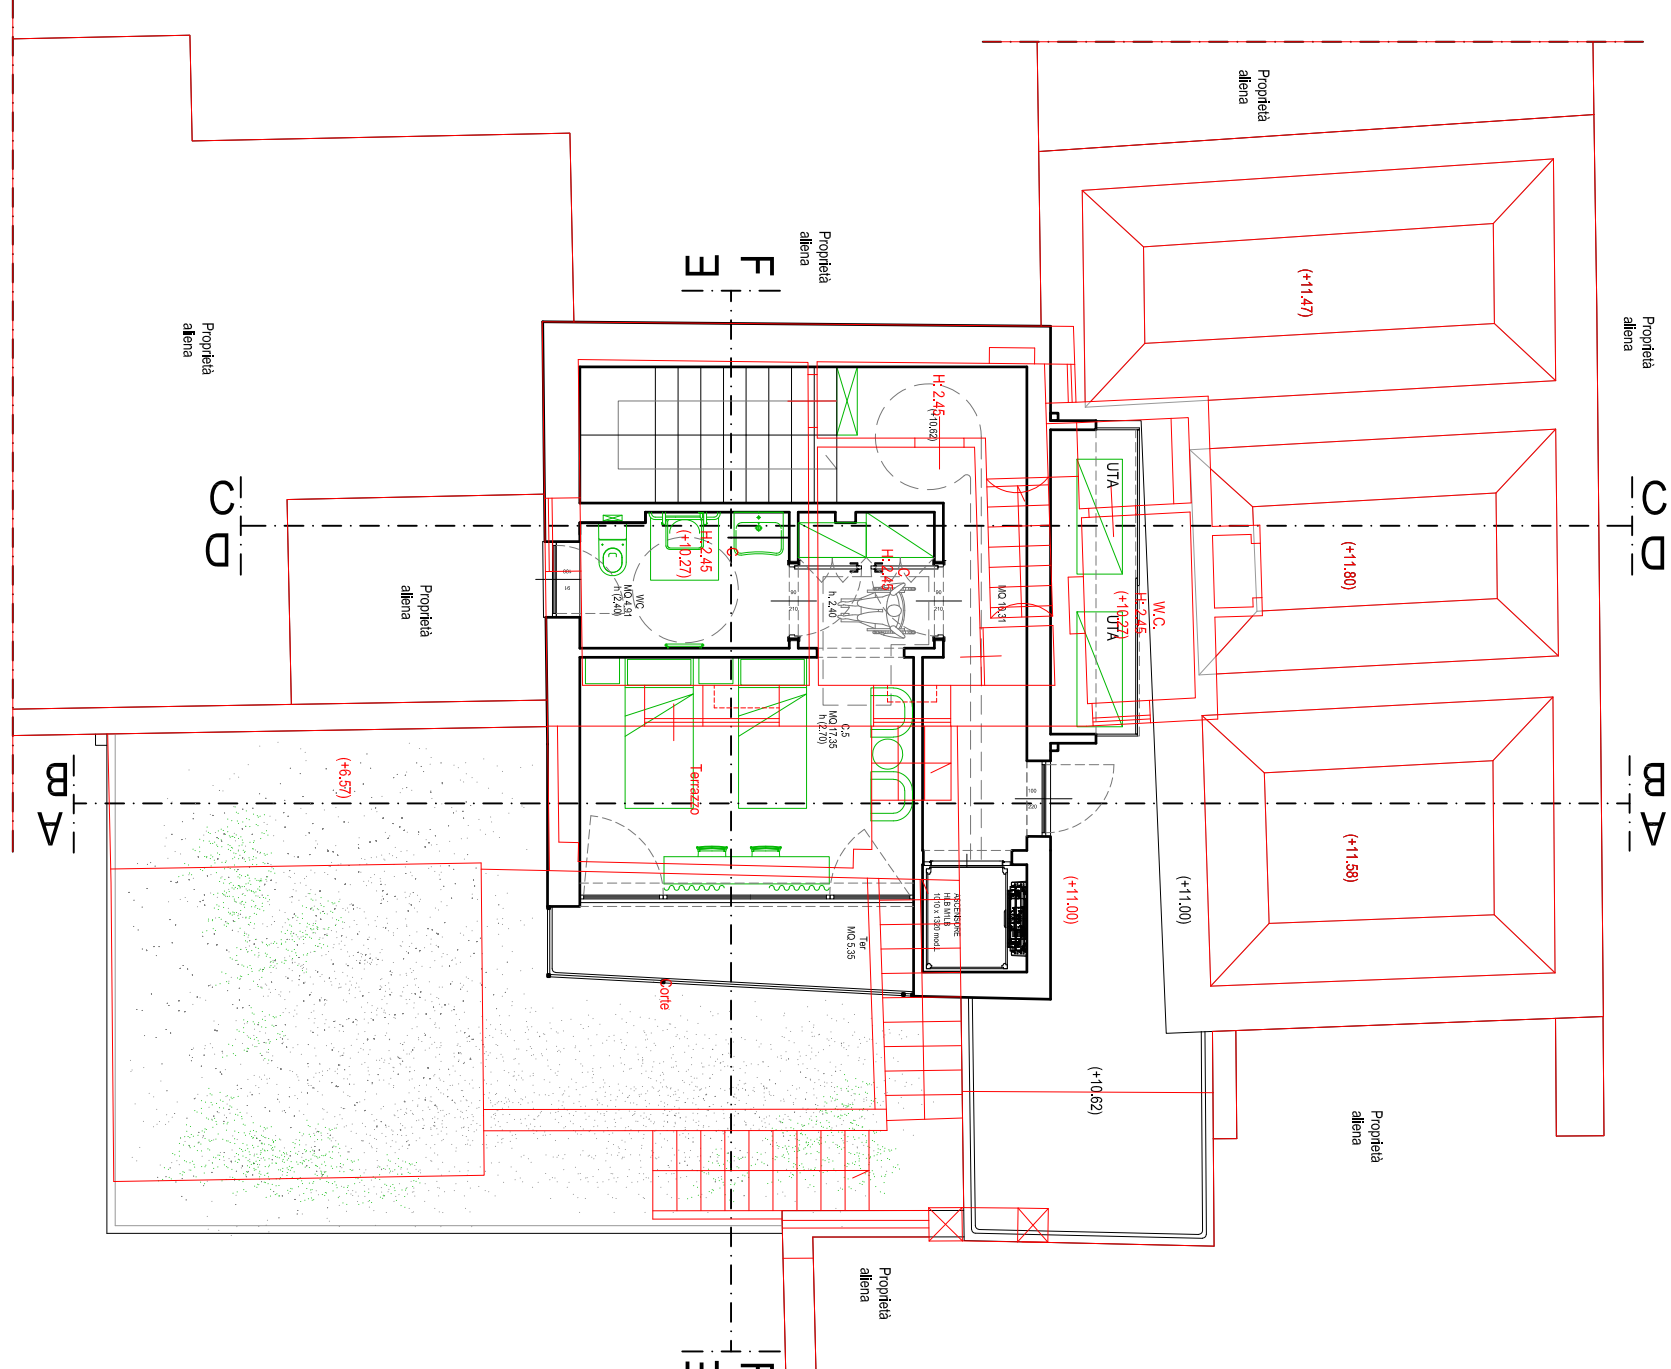

PIANO SECONDO
PIANTA A QUOTA + 10.82

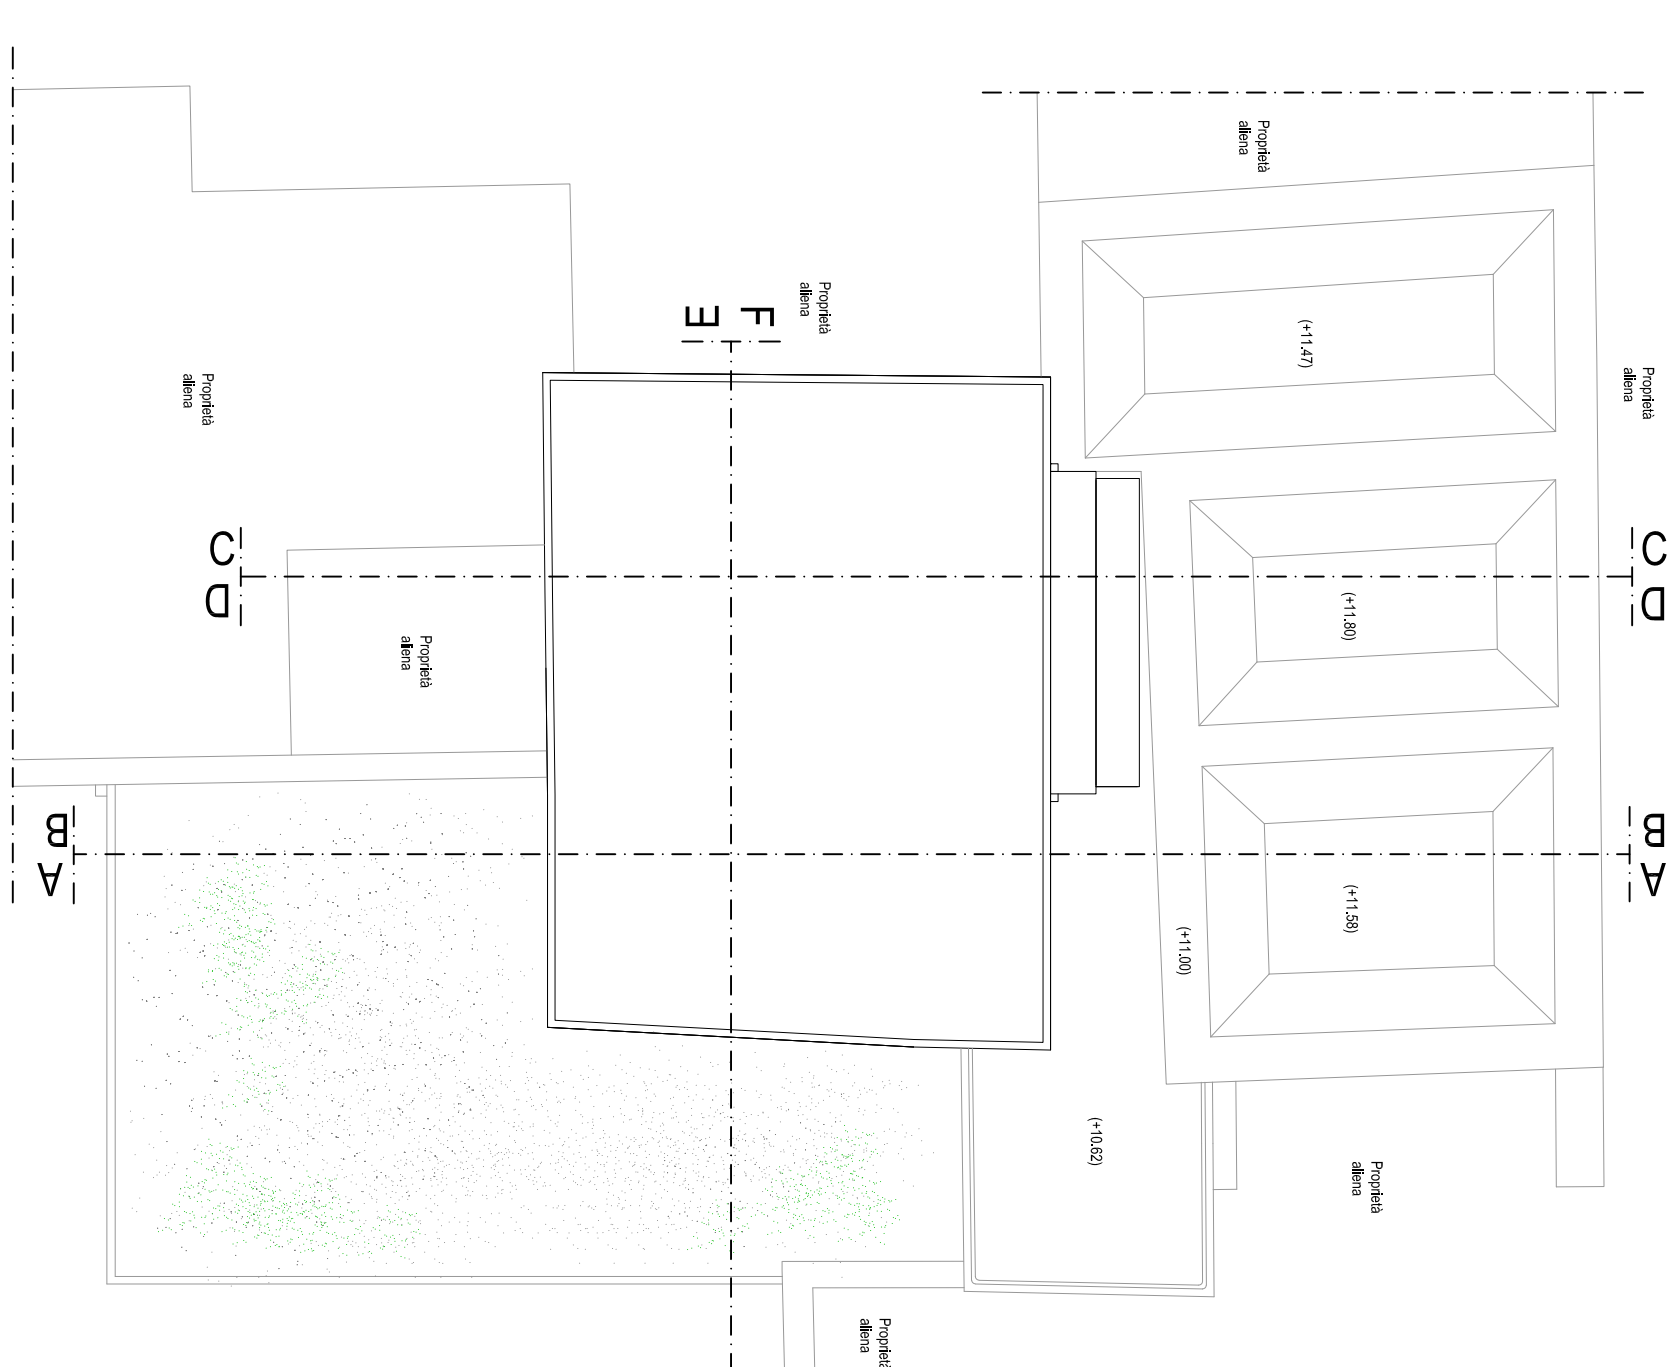

PIANTA DELLE COPERTURE