

COMUNITA' ALLOGGIO E CENTRO SOCIALE POLIFUNZIONALE PER ANZIANI
PIAZZA SAN NICOLA



PROGETTO ARCHITETTONICO:
STUDIO CAP

PROGETTO STRUTTURALE:
ING. RAFFAELE DI LAURA

PROGETTO IMPIANTI:
ING. ANTONINO DI MAIO

PROGETTO ELETTRICO:
ING. LUIGI FERRARO

TAVOLA:

6/G

Oggettivo

SCHEMA
CENTRALE TERMICA

DATA:

Collaborators:
Michele Ferraro, Luca Esposito, Giulia Palmari, Marina Farella, Gerardo Loris Russo

Archibello Crescenzo Maniello

Geometra Sergio Federico

Geometra Salvatore Saha

COMITENTE:

PROPRIETÀ COMUNE DI A
Comitente Dott. Gianfranco
Piazza San Nicola n°14

PROGETTISTI INCARICATI:

Archibello Crescenzo Maniello









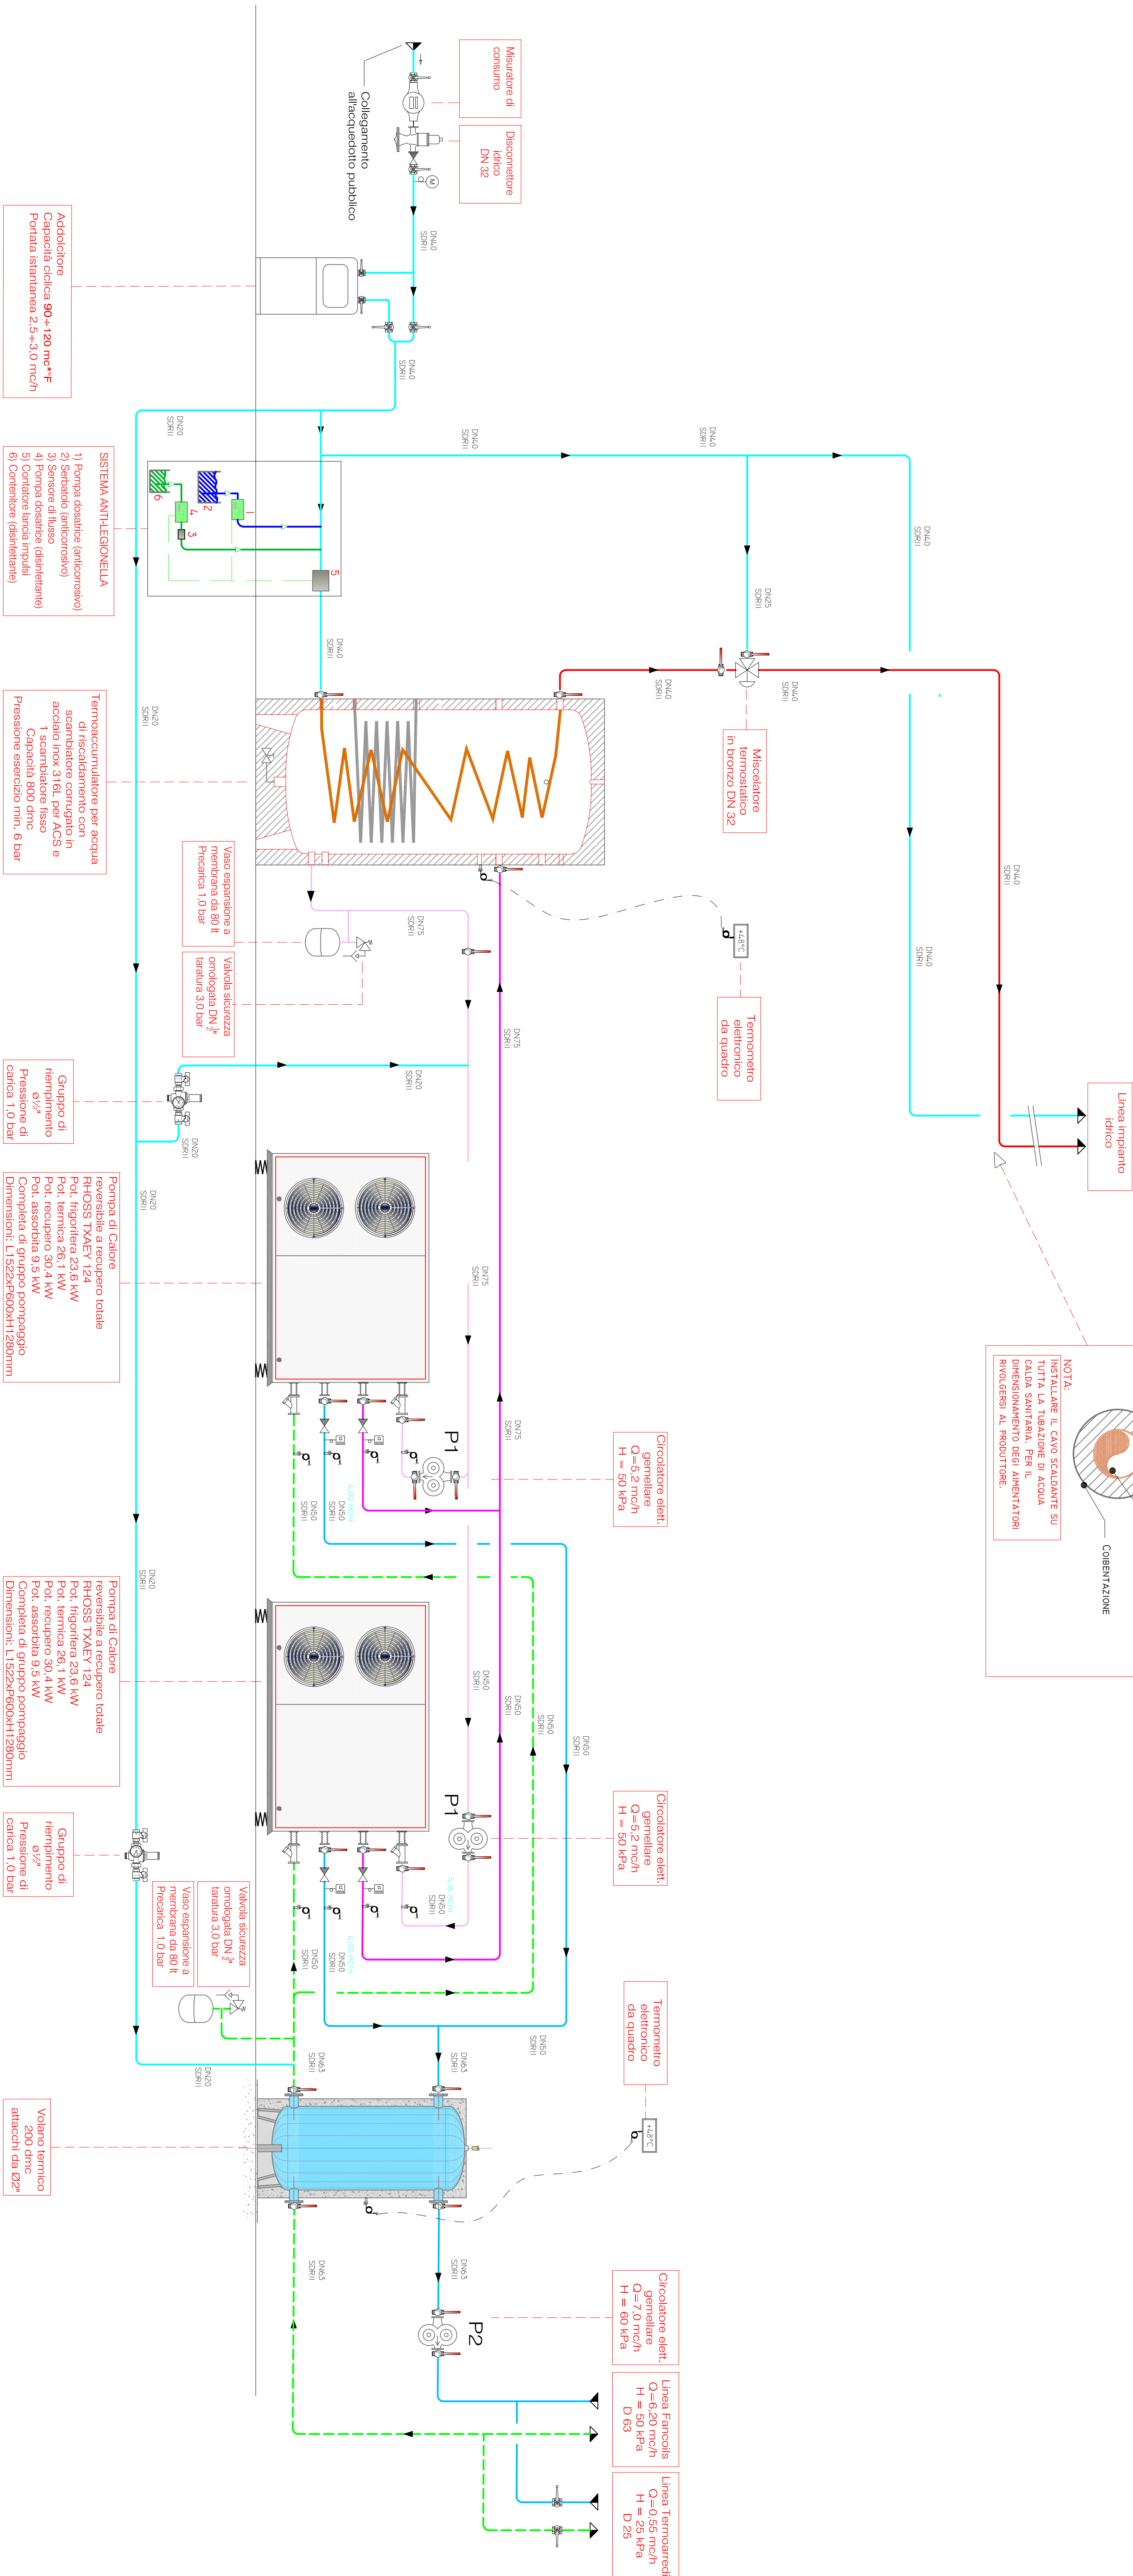

NOTA: Valido solo per impianti